


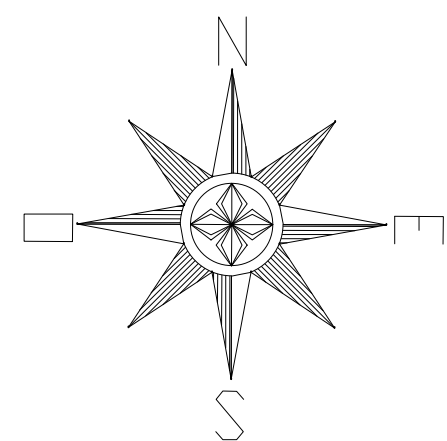


REBAIXAMENTO DE GUIA – EXTENÇÃO 4 MT
EXECUÇÃO FUTURA DE RAMPA DE ASSECIBILIDADE


COORDENADAS
COORDENADAS
-19.518336
-43.750175

CALÇAMENTO EXISTENTE
ALAMEDA DOS IÇARAS


ALAMEDA DOS AÇAIS

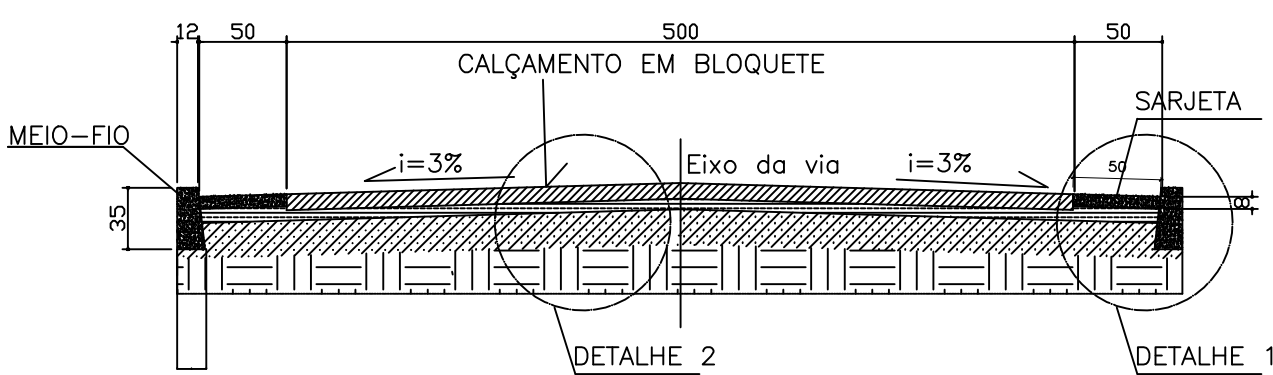

CORTE TRANSVERSAL

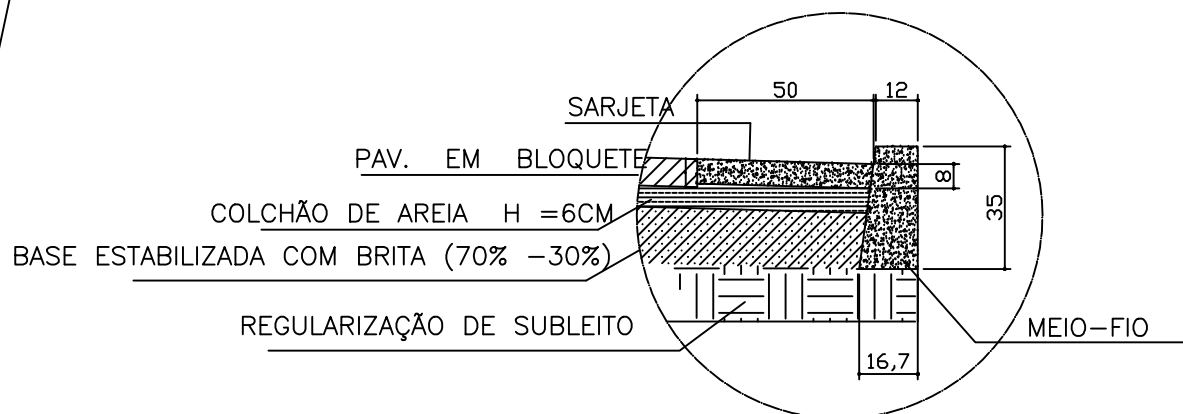

DETALHE 1 – MEIO FIO E SARJETA

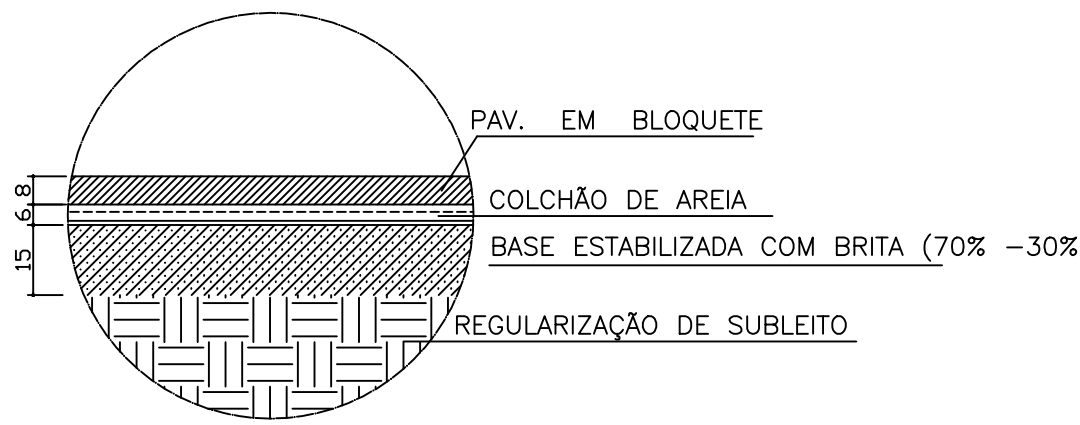

DETALHE 2 – CORTE CAMADA


COORDENADAS
COORDENADAS
19°52'0.51"S
43°75'1.48"O

REBAIXAMENTO DE GUIA – EXTENÇÃO 4 MT
EXECUÇÃO FUTURA DE RAMPA DE ASSECIBILIDADE

01 PAVIMENTAÇÃO
ESCALA 1/500

ALAMEDA DOS AÇAIS

INICIO:
LATITUDE: -19.520401,
LONGITUDE: -43.751376
FINAL
LATITUDE: -19.518336
LONGITUDE: -43.750175

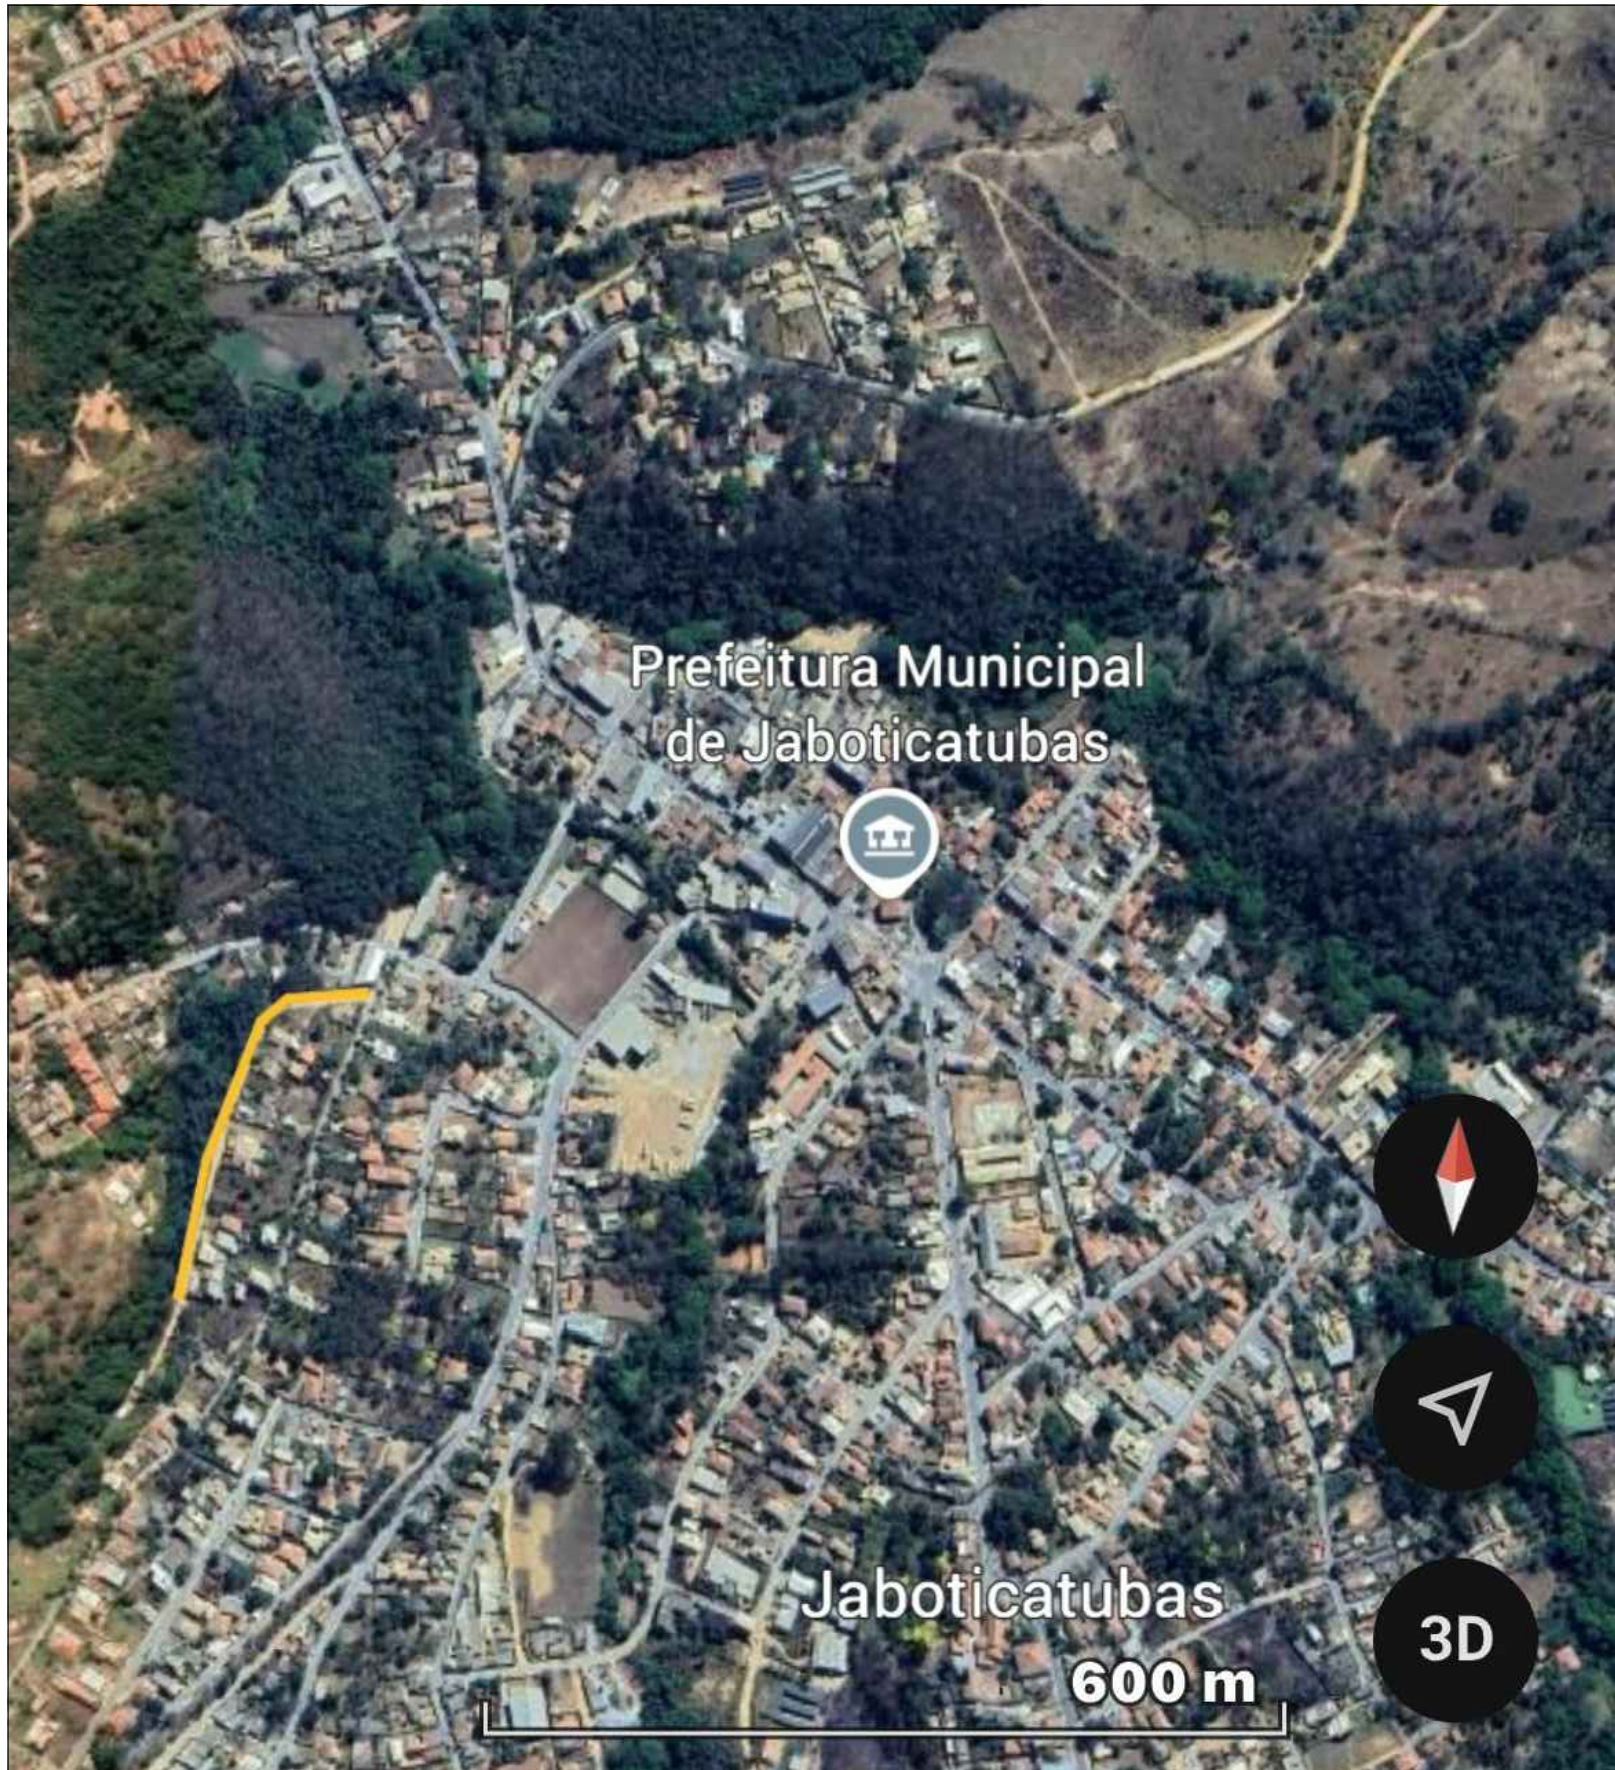

PARA USO DA PREFEITURA:



PARA USO DO CREA:

RS CONSULTORIA E
PROJETOS LTDA
58.403.781/0001-45



PC SÃO NOBERTO
LELIVELDA BEROLO MG
39640-000
031 98417-6746
ENGRICARDOSOARES@GMAIL.COM

RESPOSÁVEL		DESENHO	
RICARDO SANTOS SOARES CREA - 160878/D			
PROPRIETÁRIO		DATA	ESCALA
RACLY ARAUJO ANDRADE PREFEITO MUNICIPAL		12/11/2025	INDICADA
CONTEÚDO	ÁREA DE CALÇAMENTO	TAXA OCUP.	COEFICIENTE DE APR.
	1315.00 m²		
TÍTULO	QUADRA	FOLHA	
PROJETO ARQUITETÔNICO PAVIMENTAÇÃO EM VIA PÚBLICA			
ENDEREÇO	LOTE		
ALAMEDA DOS AÇAIS-BOSQUE DOS COQUEIROS JABOTICATUBAS/MG			

1/4

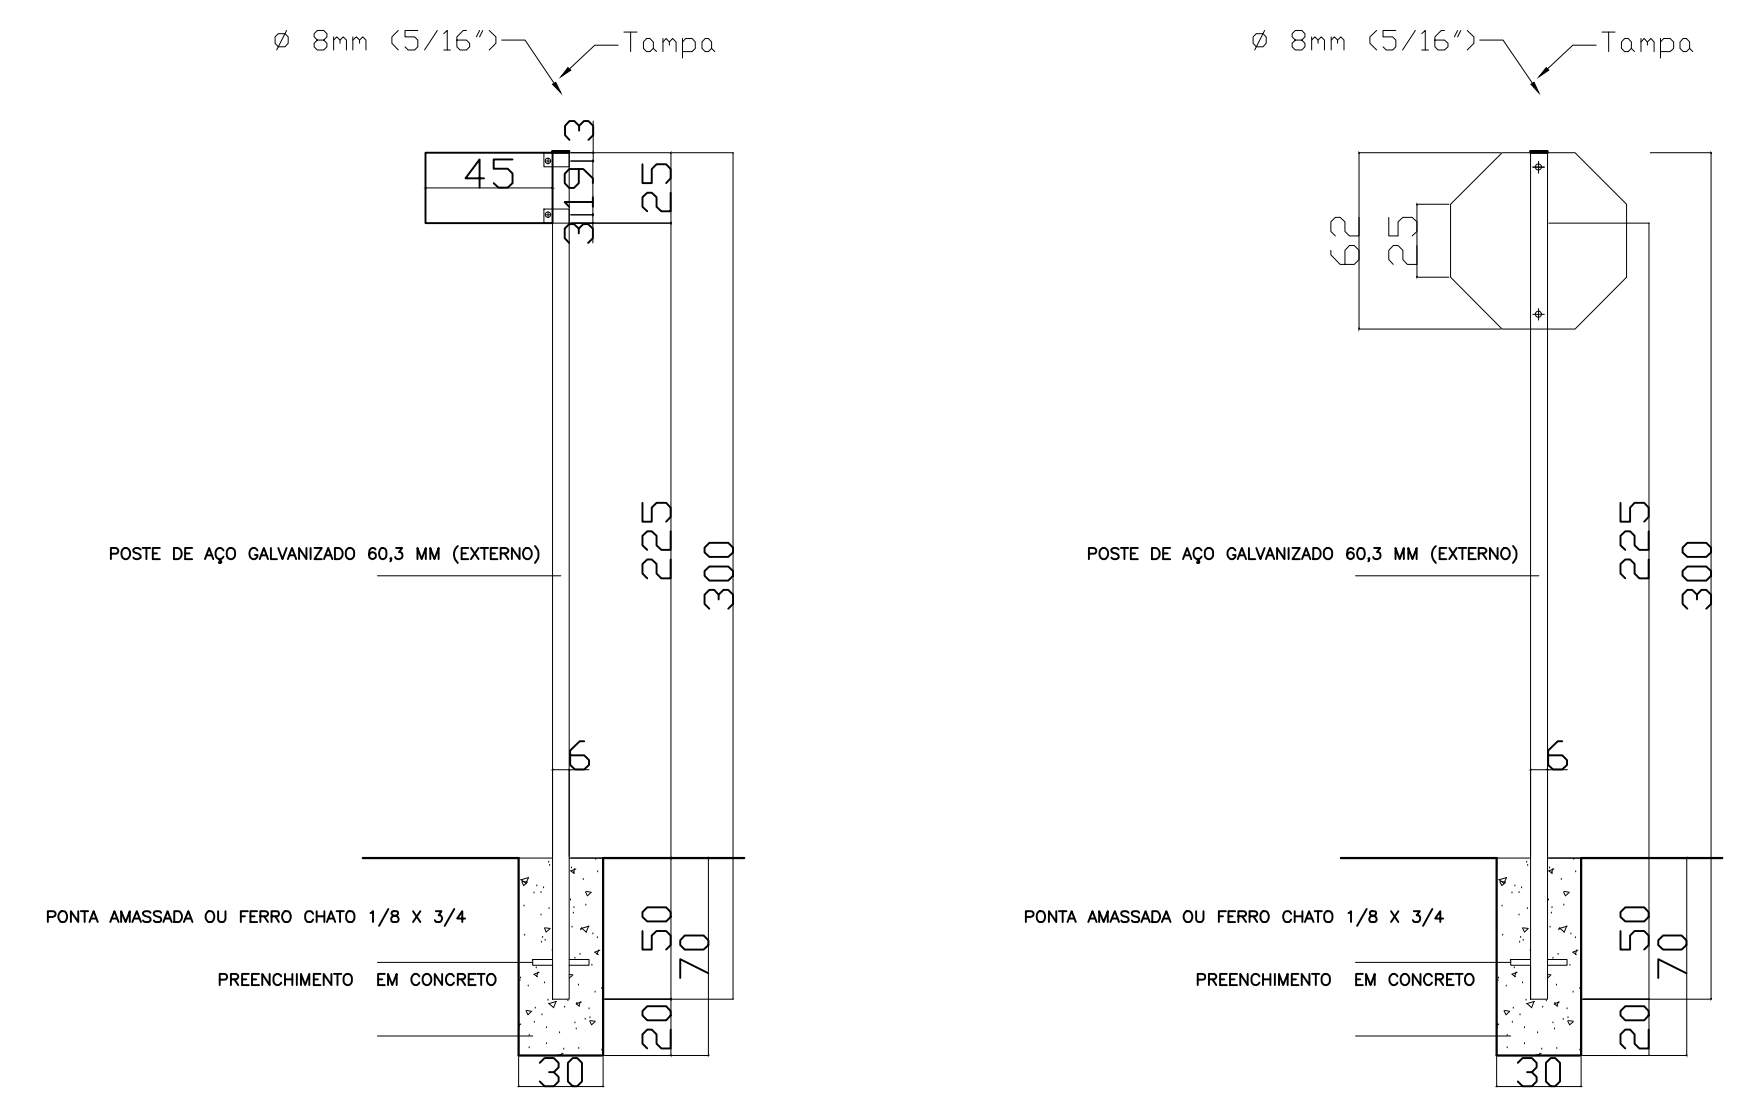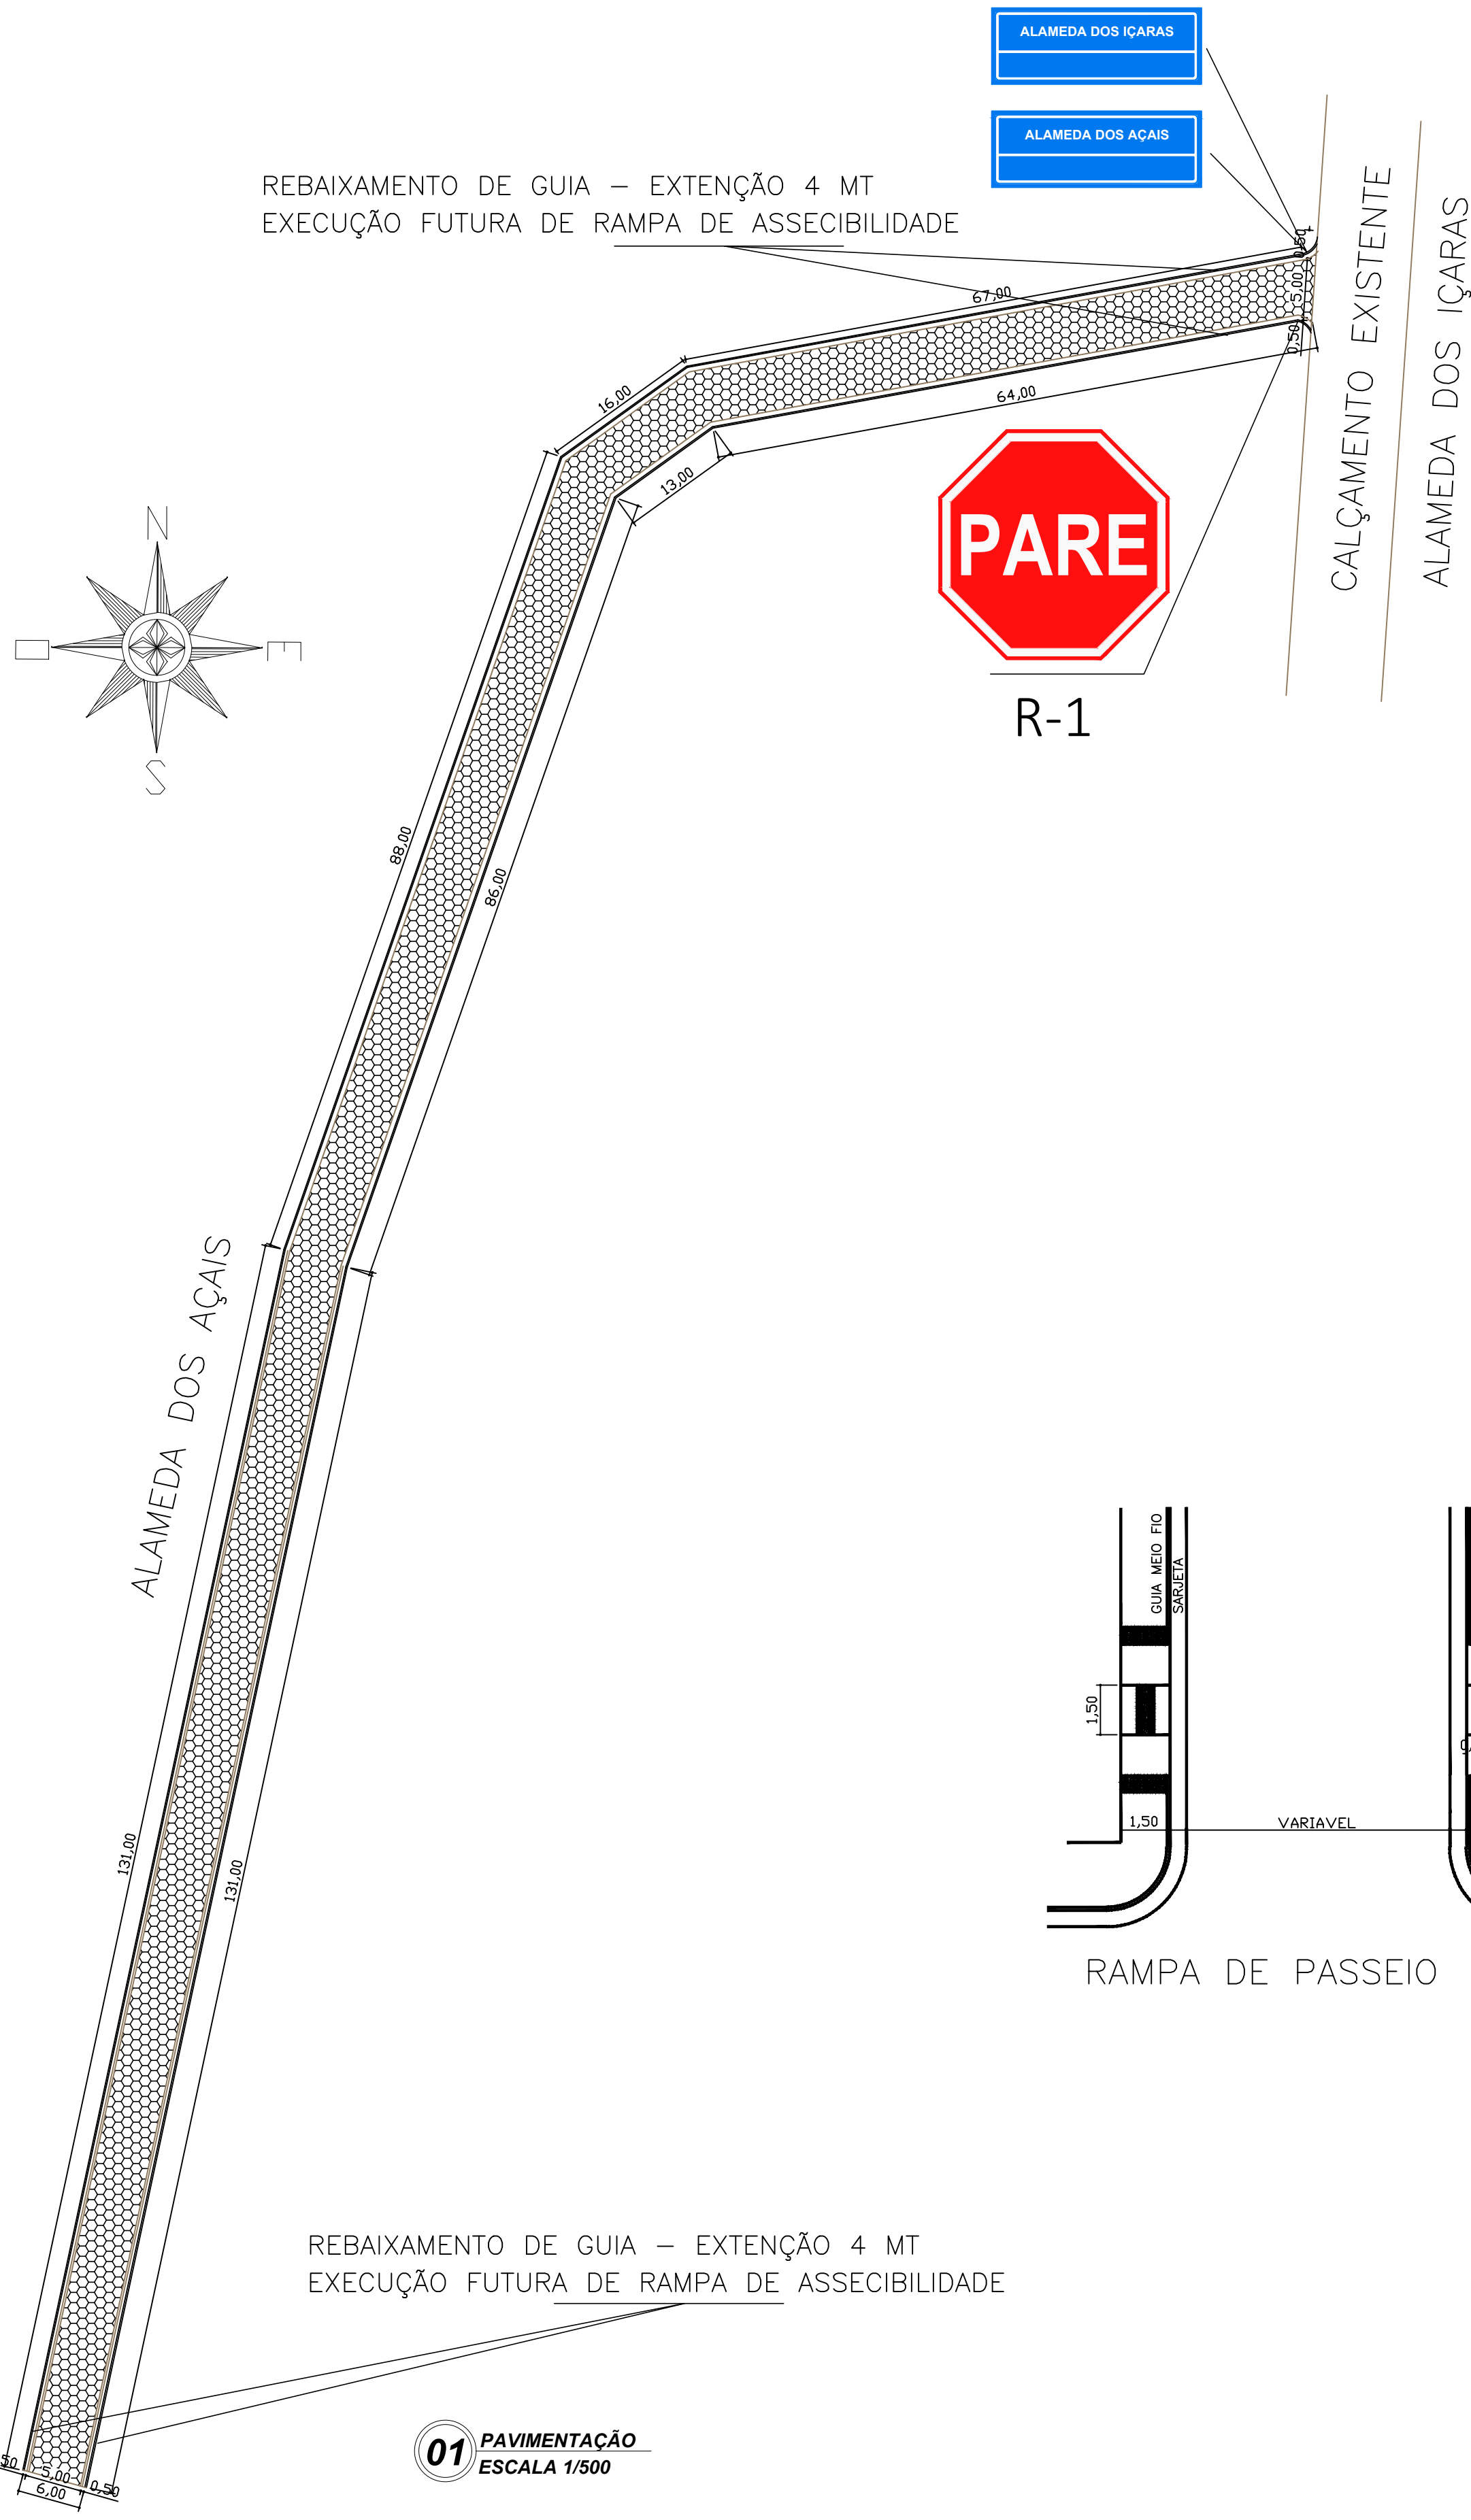

PLACAS DE REGULAMENTAÇÃO, ADVERTÊNCIA E INDICAÇÃO				
CODIGO	DESCRIÇÃO	QUANT.	DIMENSÃO	ÁREA
R-1	Parada obrigatória	1	Lado de 25cm	0,1006
II	Placa de indicação	2	110cmx40cm	0,8800

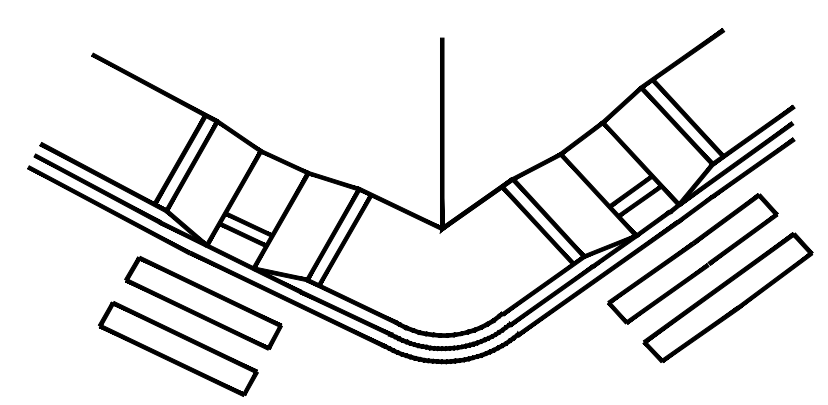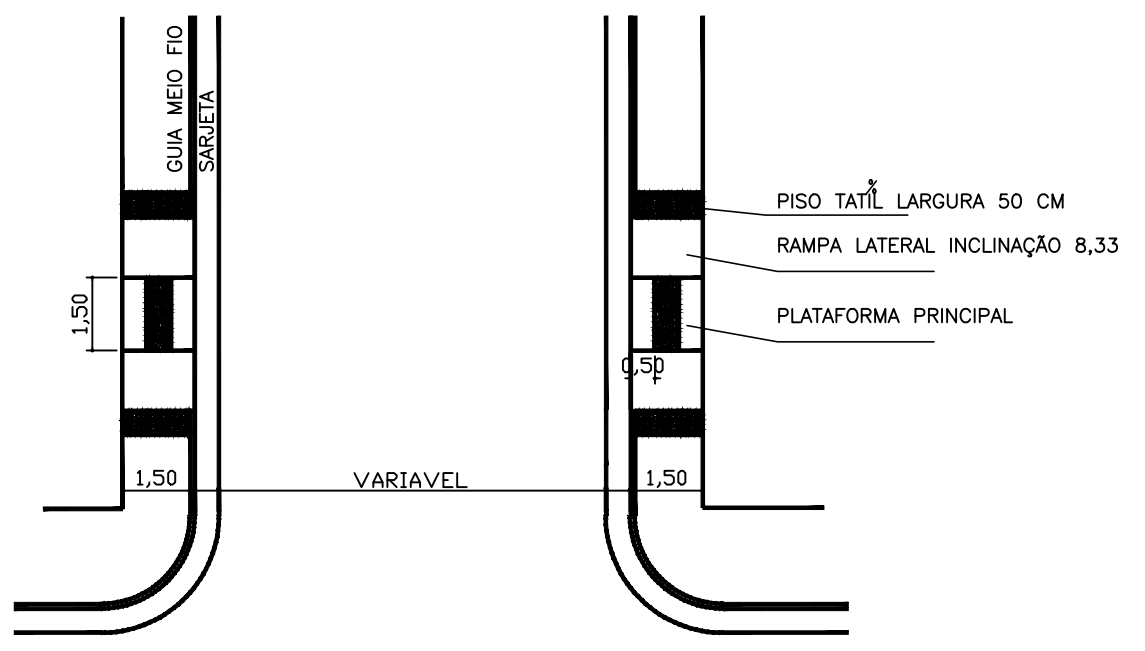

DETALHAMENTO DE RAMPA DE PASSEIO

PARA USO DA PREFEITURA:

PARA USO DO CREA:

RS

CONSULTORIA E
PROJETOS LTDA

58.403.781/0001-45

PC SÃO NOBERTO

LELIVELDIA BERILO MG

39640-000

031 98417-6746

ENGRICARDOSOARES@GMAIL.COM

RESPONSÁVEL

RICARDO SANTOS SOARES CREA - 160878/D

PROPRIETÁRIO

RACLY ARAUJO ANDRADE PREFEITO MUNICIPAL

PROJETO

TÍTULO

PROJETO ARQUITETÔNICO
PAVIMENTAÇÃO EM VIA PÚBLICA

ENDEREÇO

ALAMEDA DOS AÇAIS-BOSQUE DOS COQUEIROS
JABOTICATUBAS/MG

DESENHO

DATA

12/11/2025

ESCALA

INDICADA

TAXA OCUP.

COEFICIENTE DE APR.

ÁREA DE CALÇAMENTO


1315,00 m²

QUADRA

LOTE


FOLHA

2/4

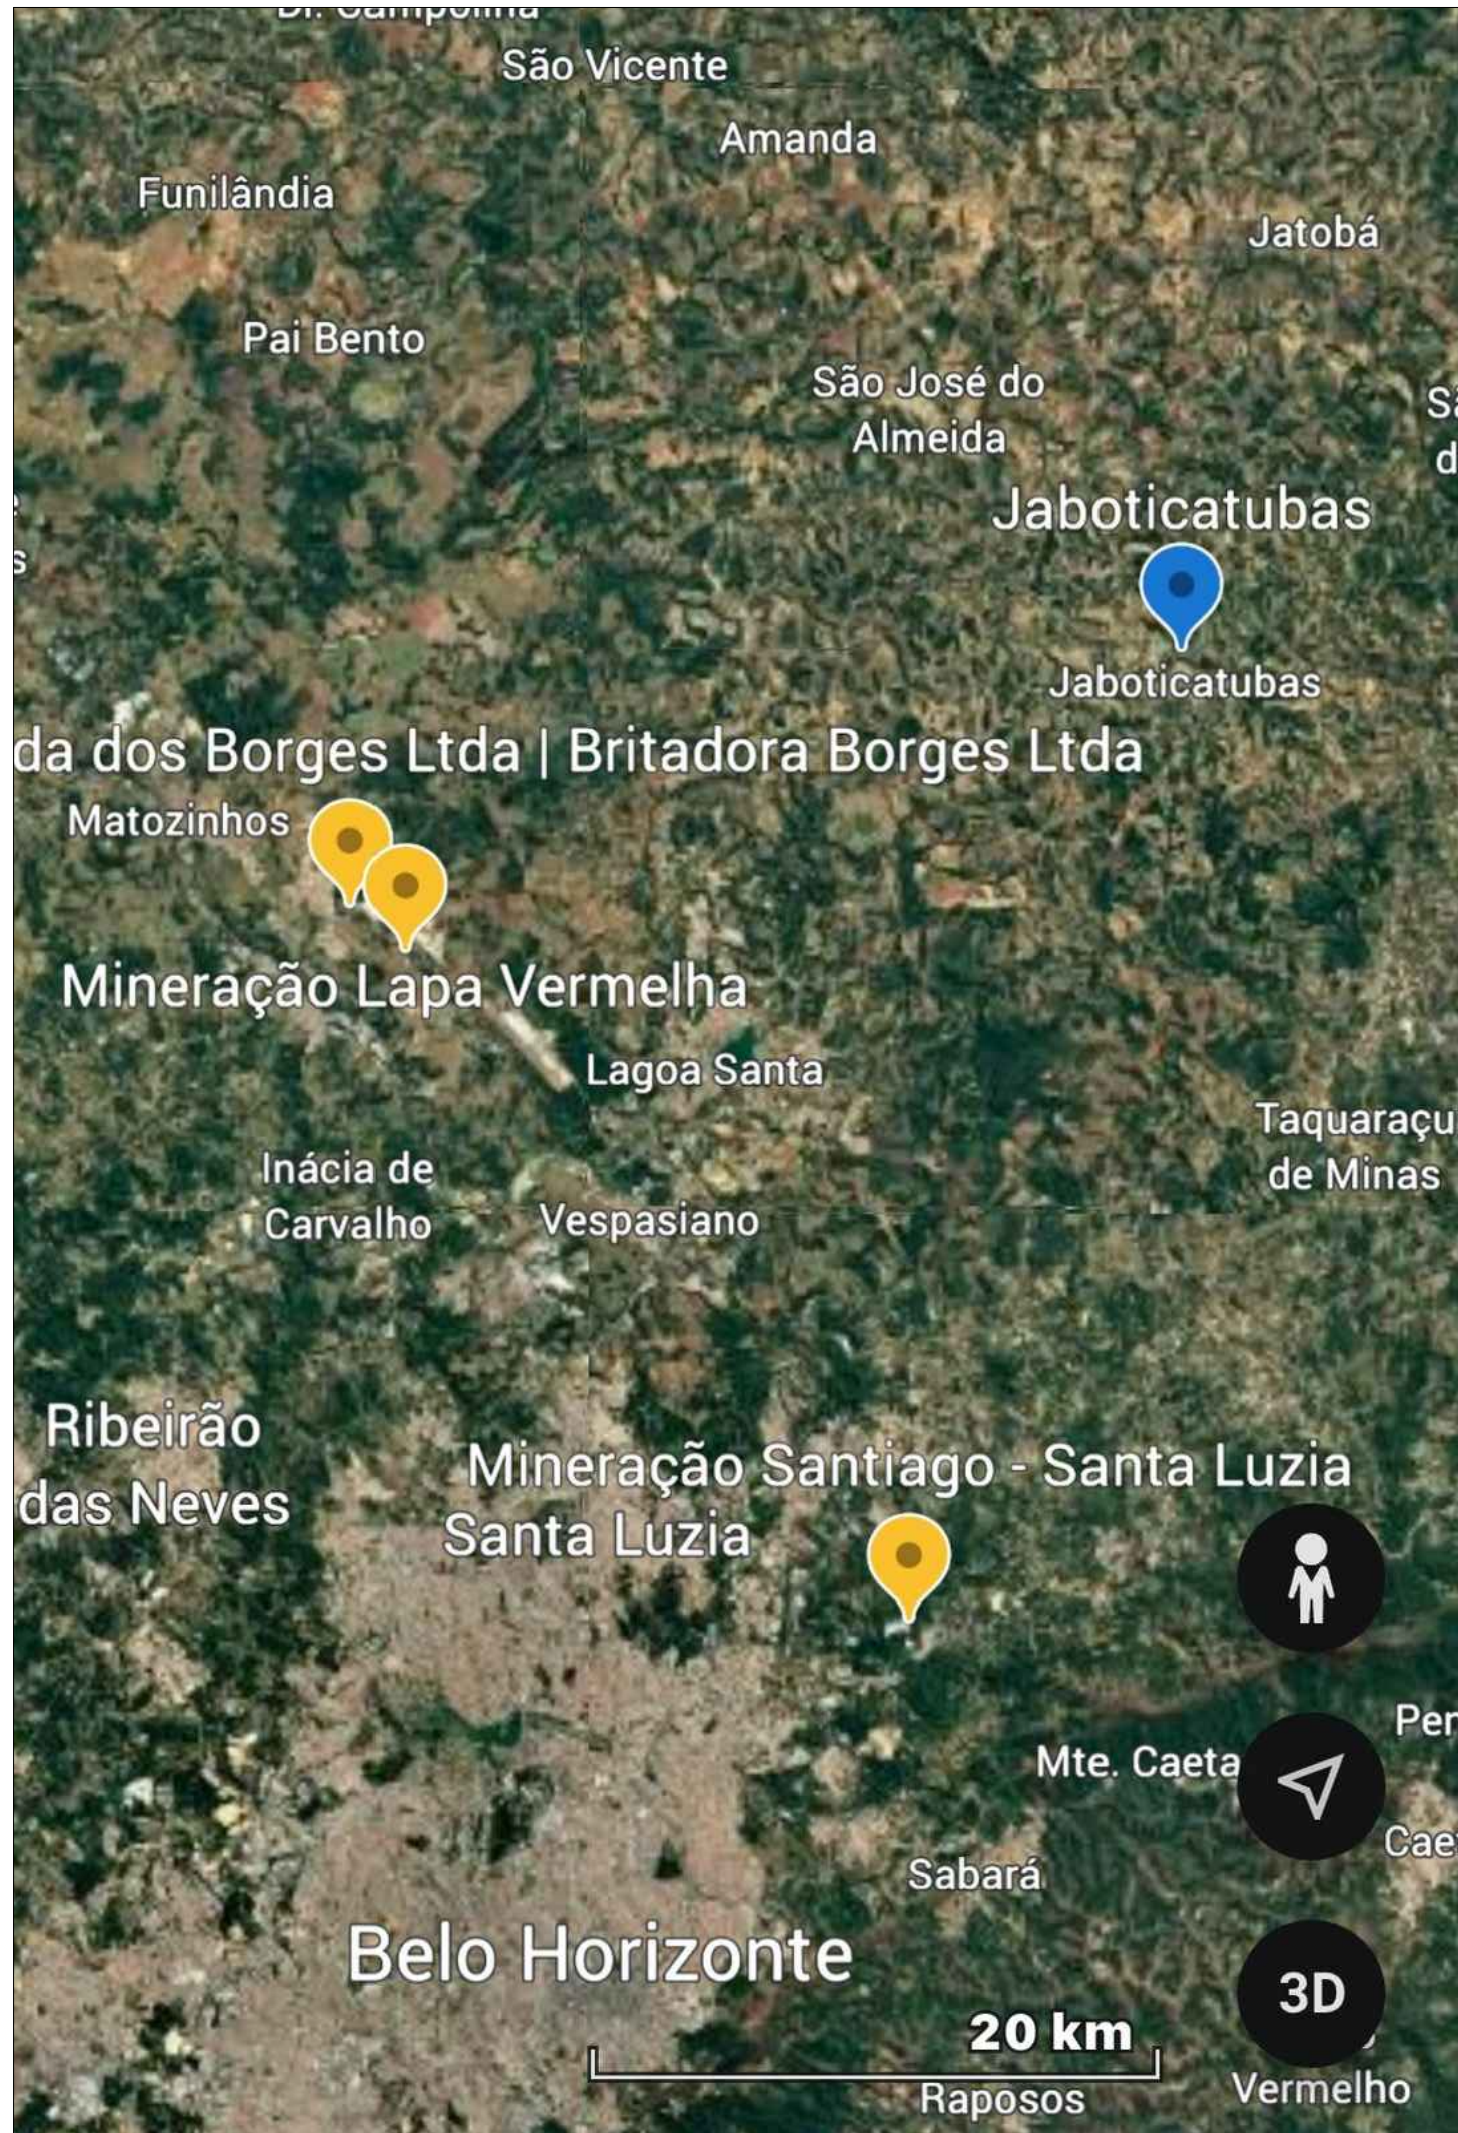

01

LOCALIZAÇÃO DAS JAZIDAS

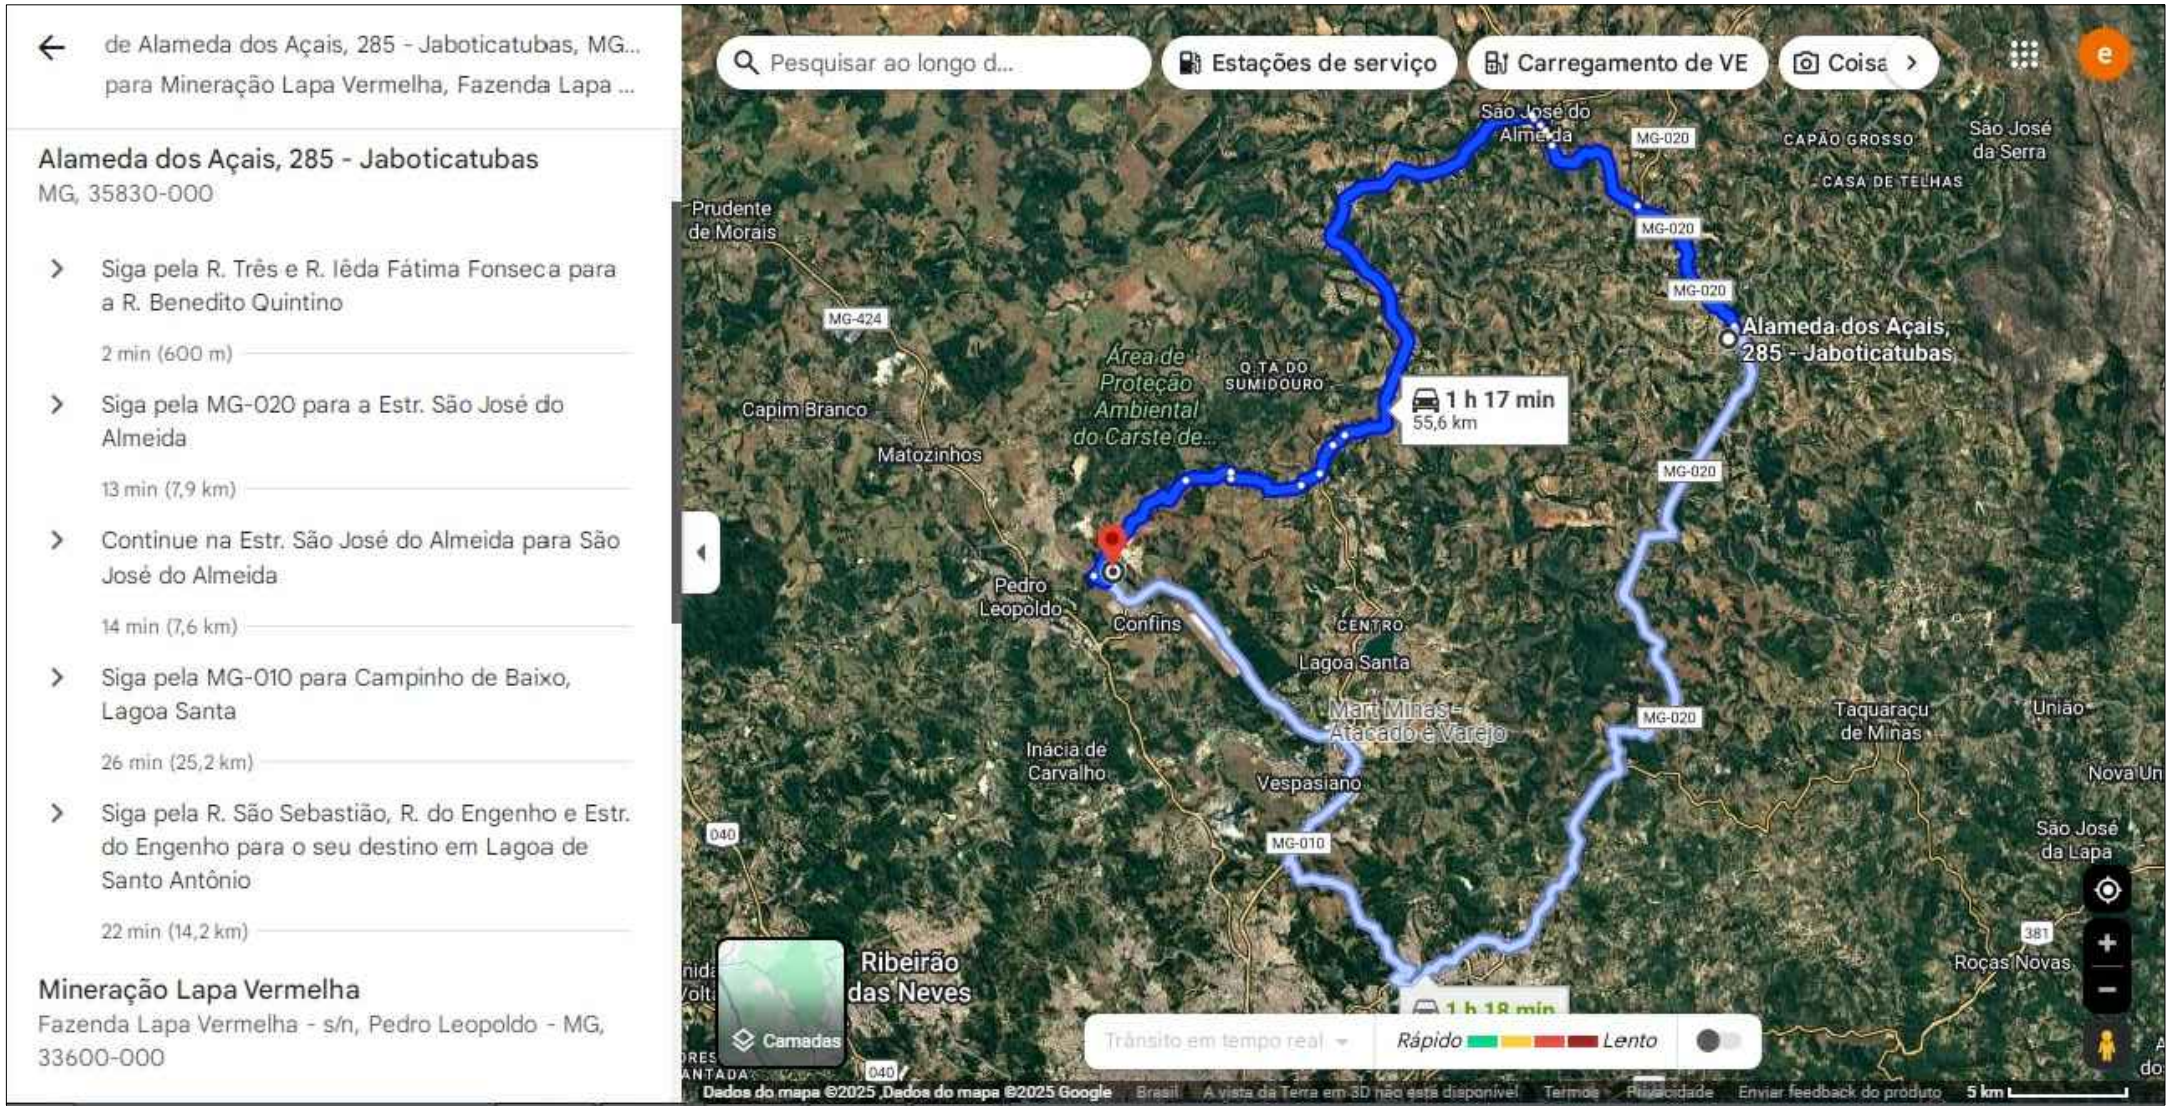



- LEGENDA
- VERTICE DE POLIGONAL
 - PONTO COTADO
 - MEXO-FIO
 - MURO
 - GRADIL
 - EDIFICAÇÃO
 - CANAL DE PAULO
 - BARRAGEM DE LINDO
 - HIDRANTE
 - POSTE
 - PLACA INDICATIVA DE RUA
 - TELEFONE PÚBLICO
 - CANAL DE CORREIO
 - RELOGIO DIGITAL
 - PLACA DE SINALIZAÇÃO
 - QUADRO
 - BANCA DE JORNAL
 - SEMAFORO
 - JARDIM
 - TAPALME
 - ESGOTO
 - ÁGUA PLUVIAL
 - TELEFONE
 - INCENDIO
 - LOTT
 - GAZ
 - CEAD
 - PV CET-RIO
 - PV RD-LUZ
 - PROTEÇÃO DE MARQUESE
 - FRANCE
 - SUPERF
 - TALUDE
 - COQUEIRO
 - PALMEIRA
 - ARVORE
 - SOL
 - YAM
 - ZAB
 - CERCA
 - GRAMPO DE AÇO
 - LIXEIRA
 - REGISTRO CEDAE
 - CURVAS DE NÍVEL - ESP 1 EM 1 M

PARA USO DA PREFEITURA:

PARA USO DO CREA:



CONSULTORIA E
PROJETOS LTDA
58.403.781/0001-45

PC SÃO NOBERTO
LELIVELDIA BÉRILO MG
39640-000
031 98417-6746
ENGRICARDOSOARES@GMAIL.COM

RESPONSÁVEL RICARDO SANTOS SOARES CREA - 160878/D		DESENHO	
PROPRIETÁRIO RACLY ARAUJO ANDRADE PREFEITO MUNICIPAL		DATA 27/06/2025	ESCALA 1 / 500
PROJETO	ÁREA	TAXA OCUP.	COEFICIENTE DE APR.
	TÍTULO LEVANTAMENTO PLANIALTIMETRICO ALAMEDA DO AÇAI	QUADRA	FOLHA
	ENDEREÇO ALAMEDA DOS AÇAI-BOSQUE DOS COQUEIROS JABOTICATUBAS/MG	LOTE	4/4