




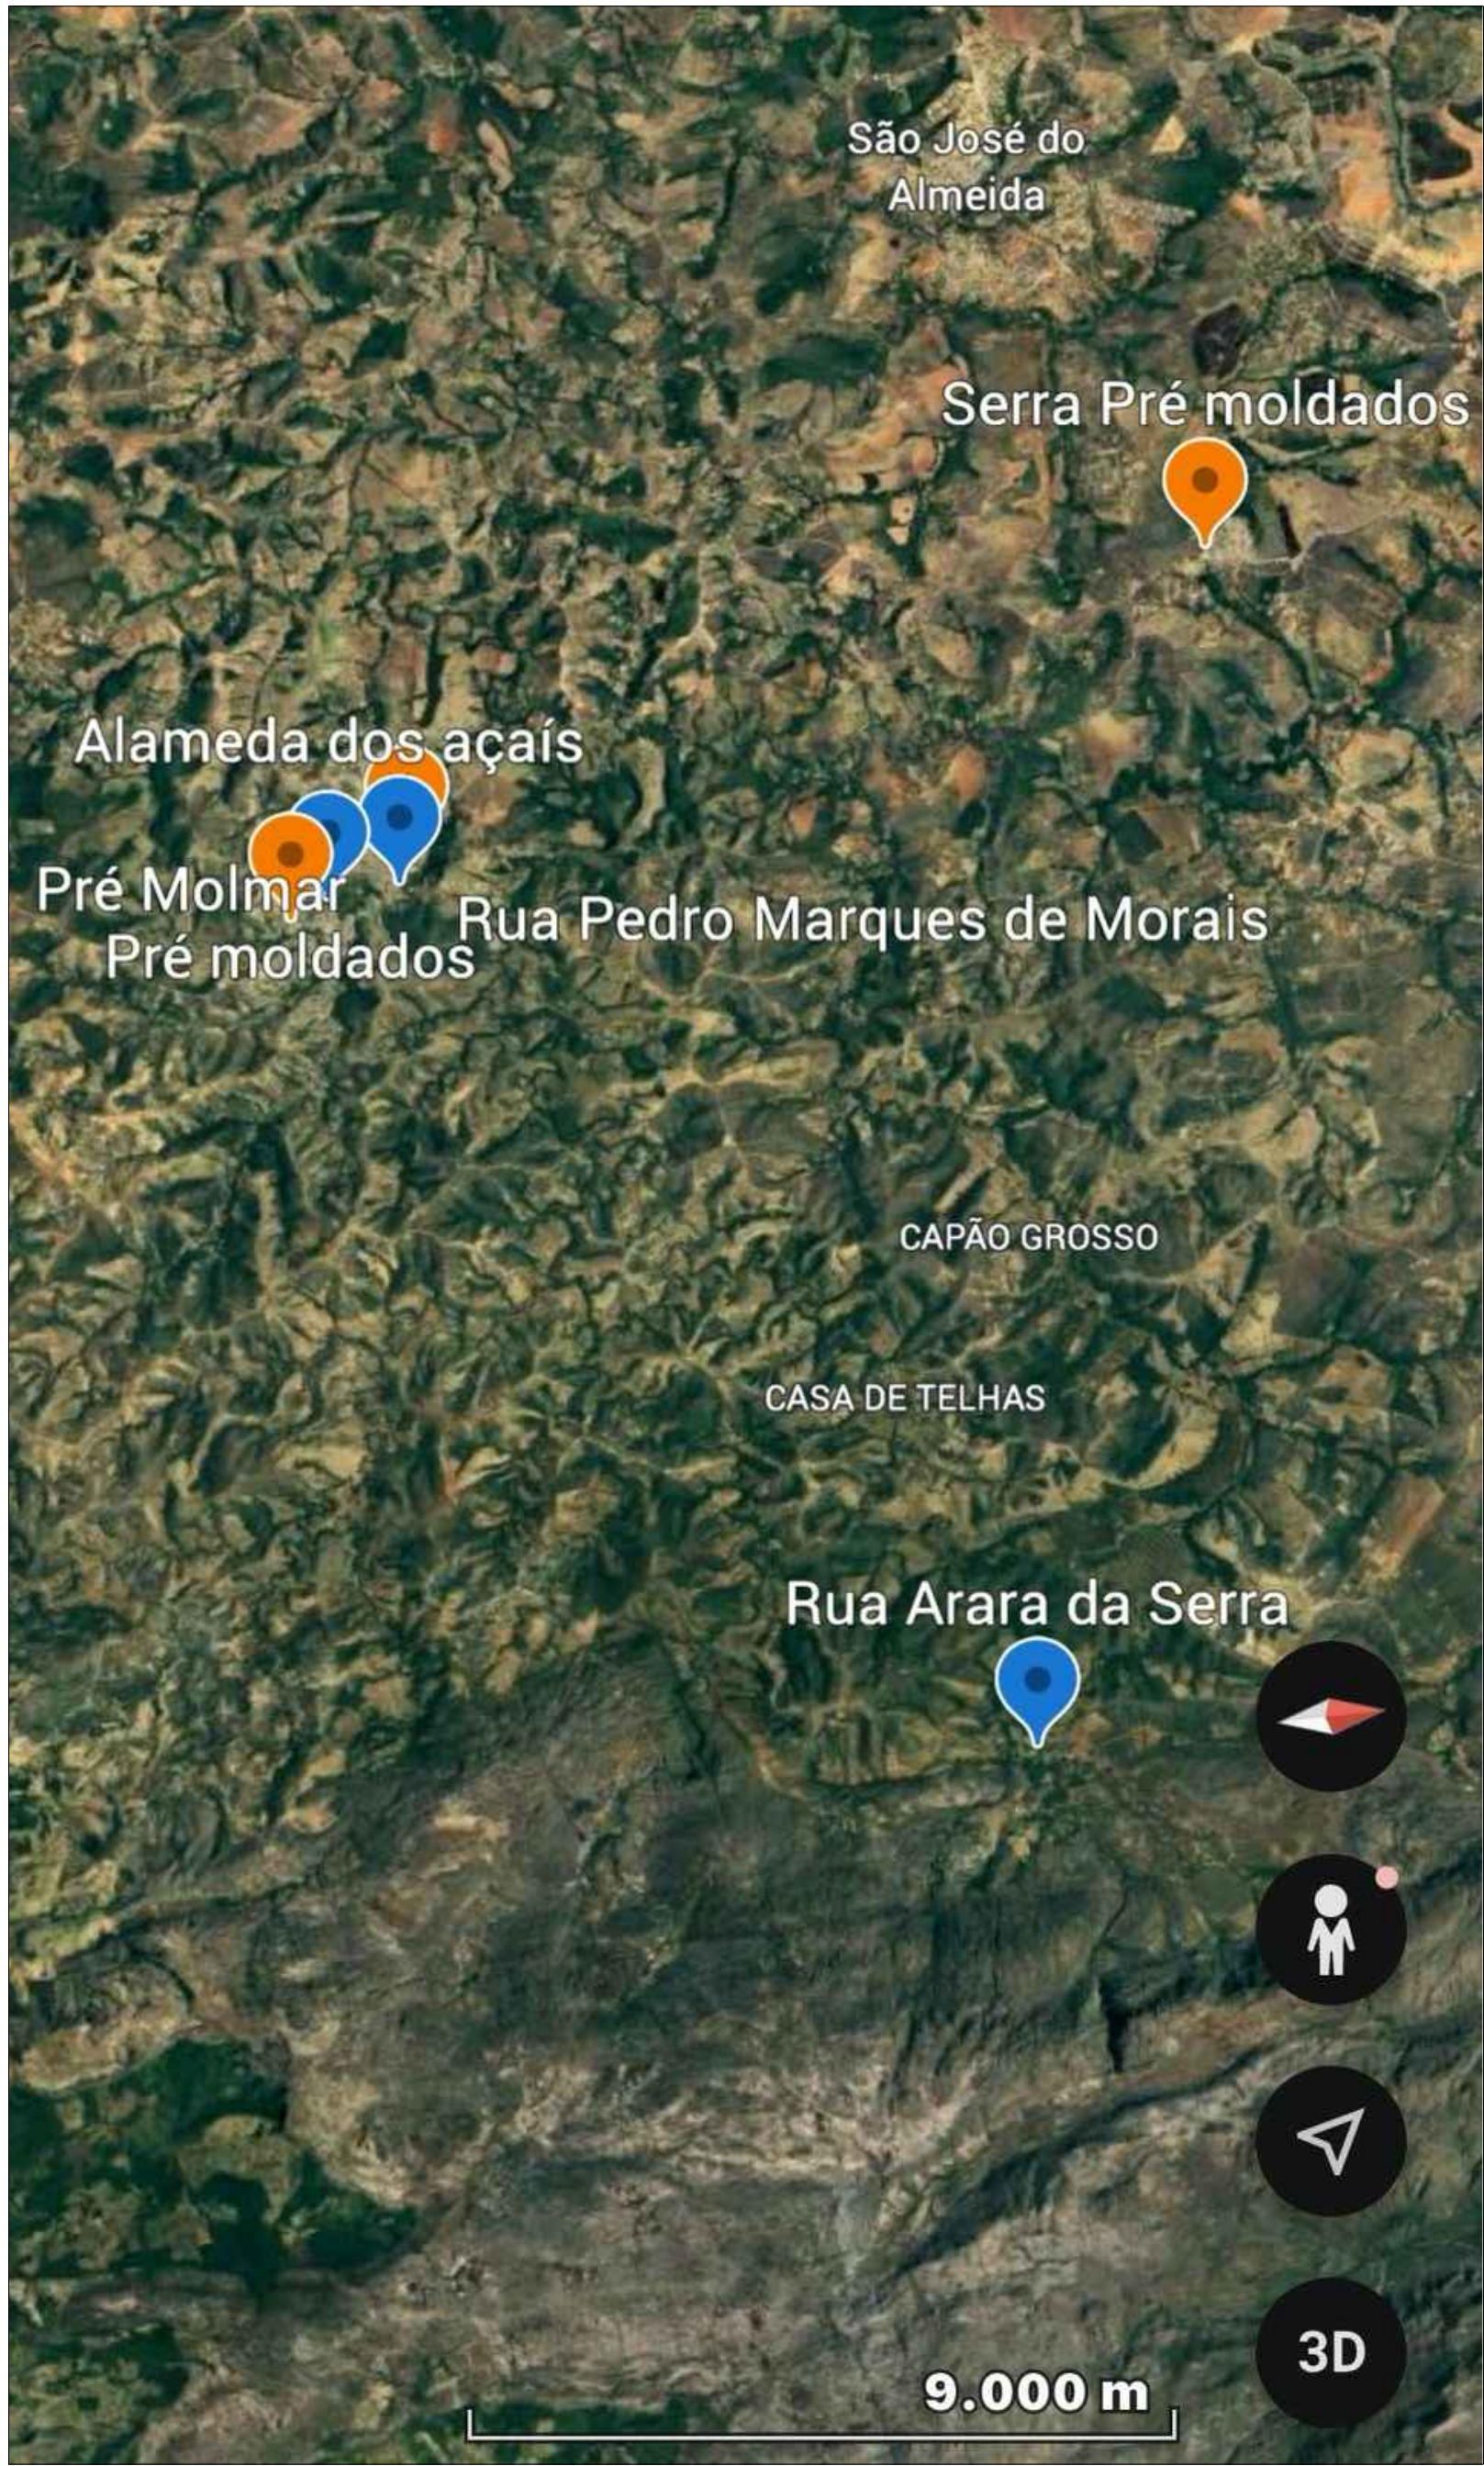


01 LOCALIZAÇÃO DOS PRE MOLDADOS

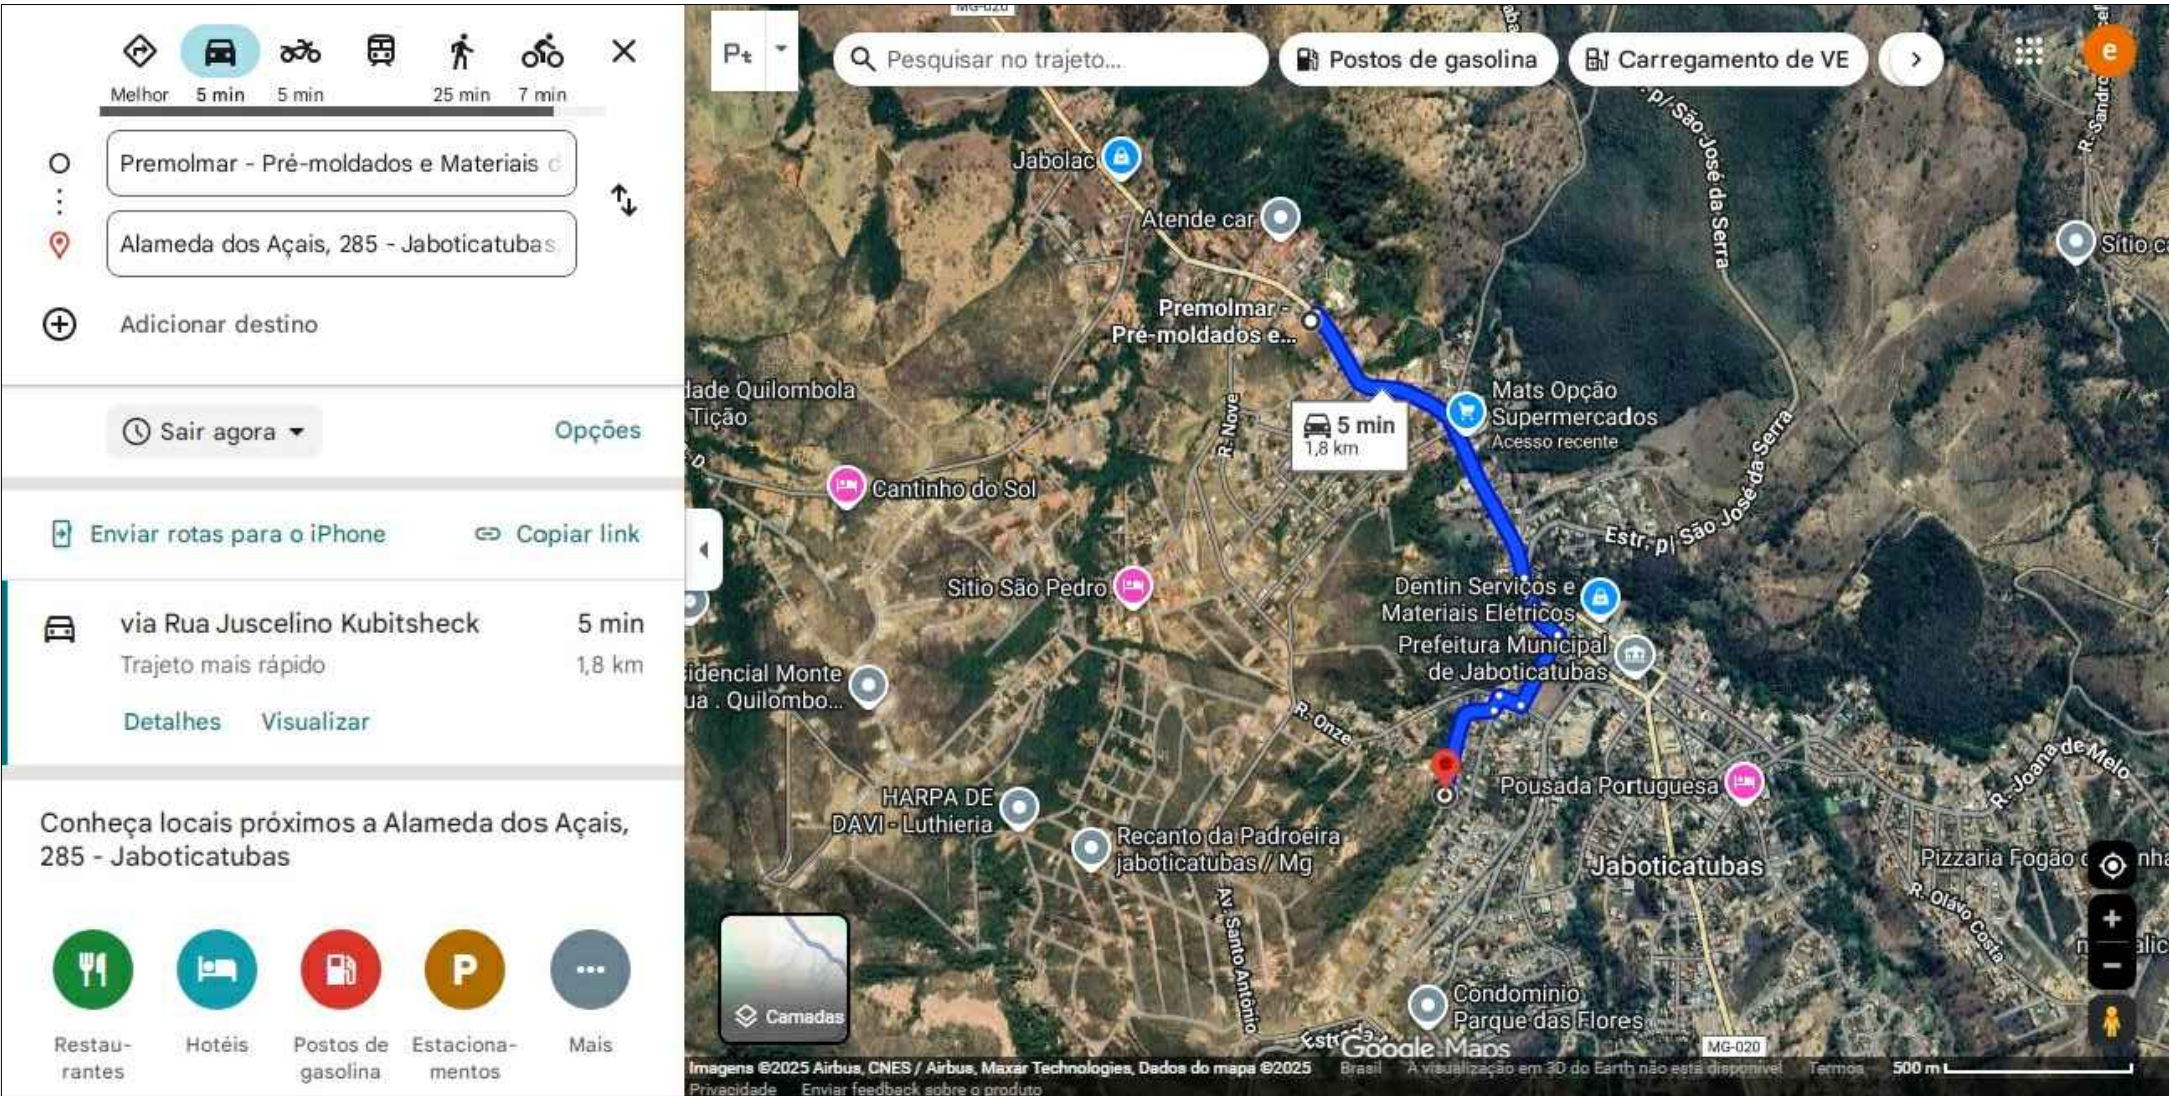


DMT 1- PRÉMOLMAR DISTANCIA 1,8 KM

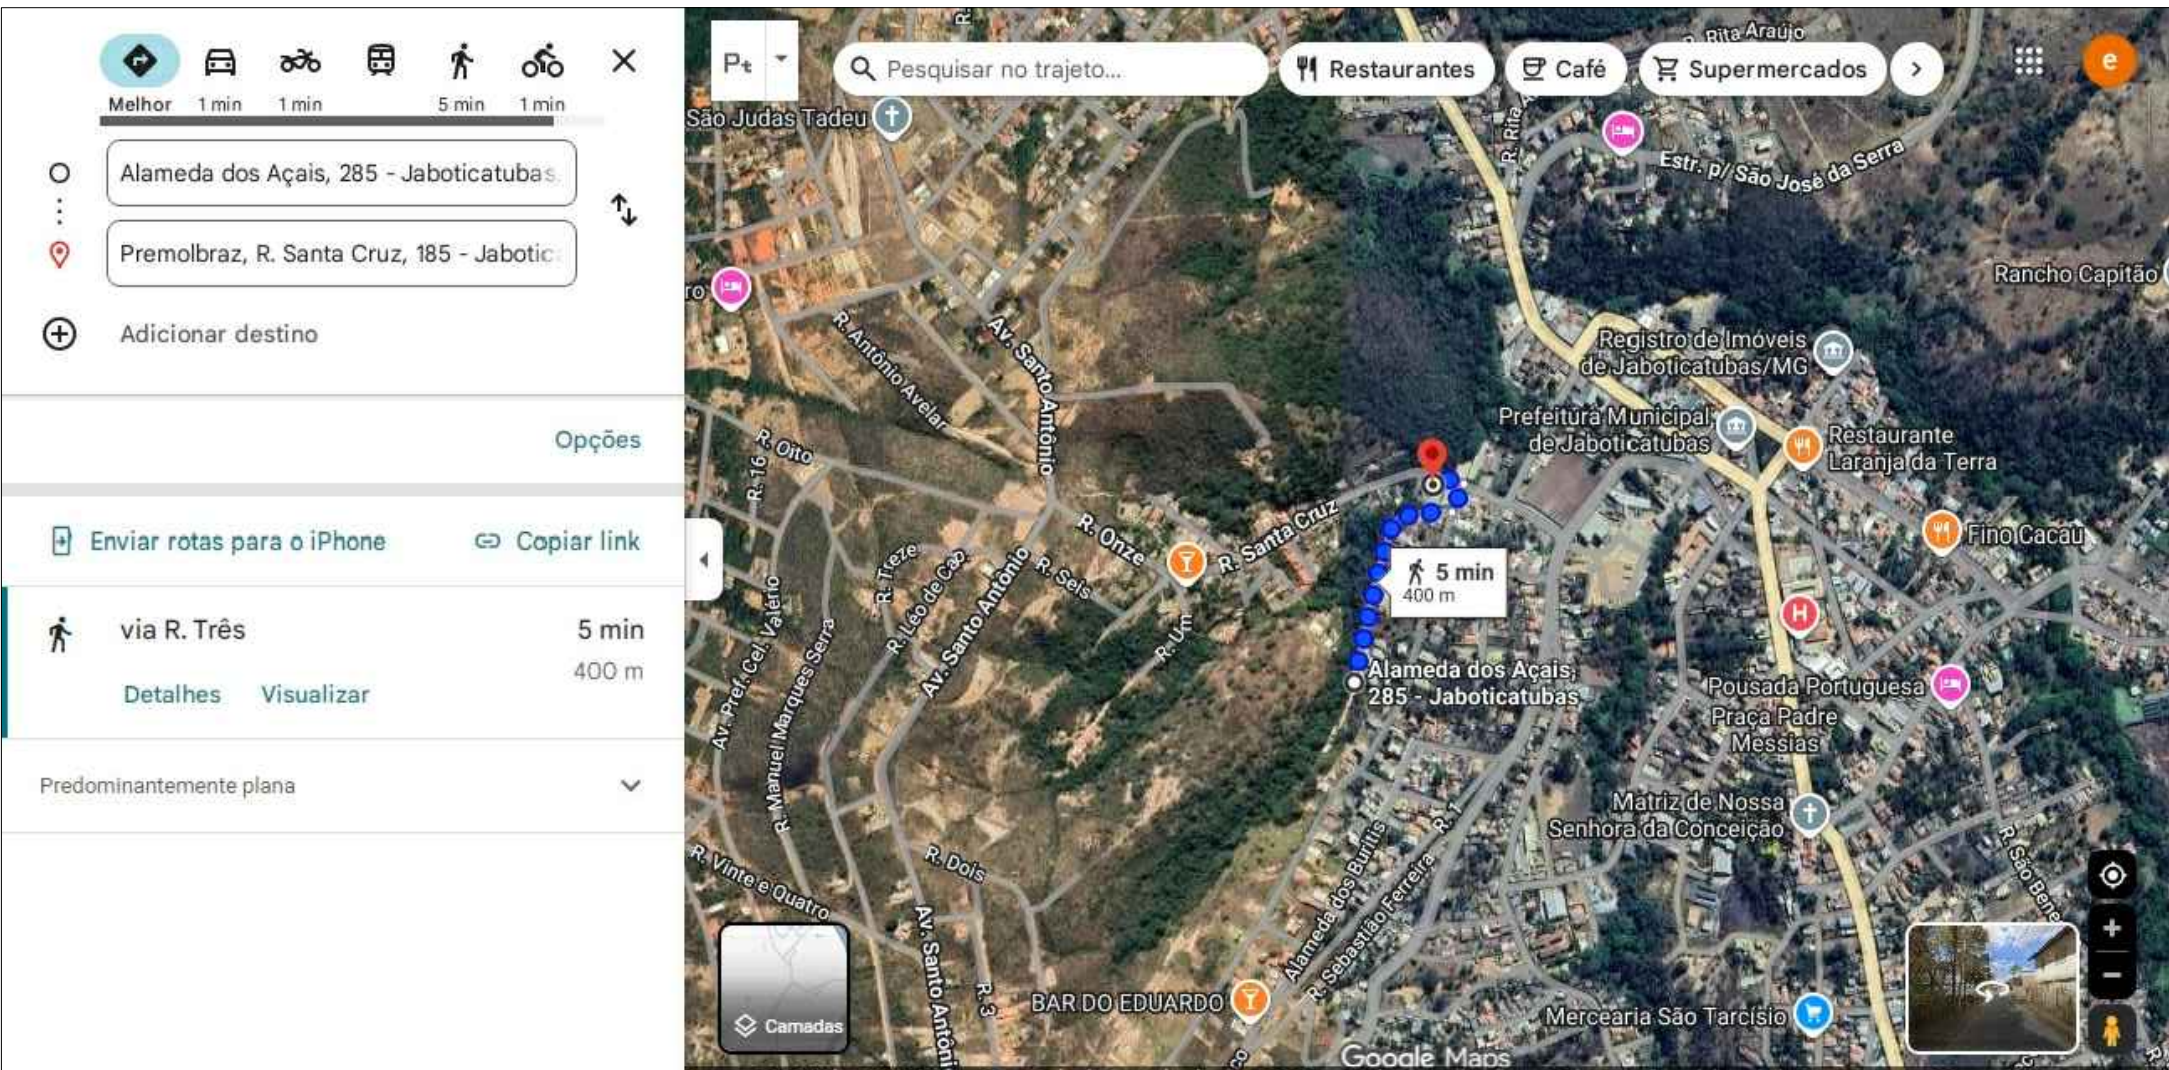

DMT 2 - PREMOLBRAZ DISTANCIA 0,4 KM

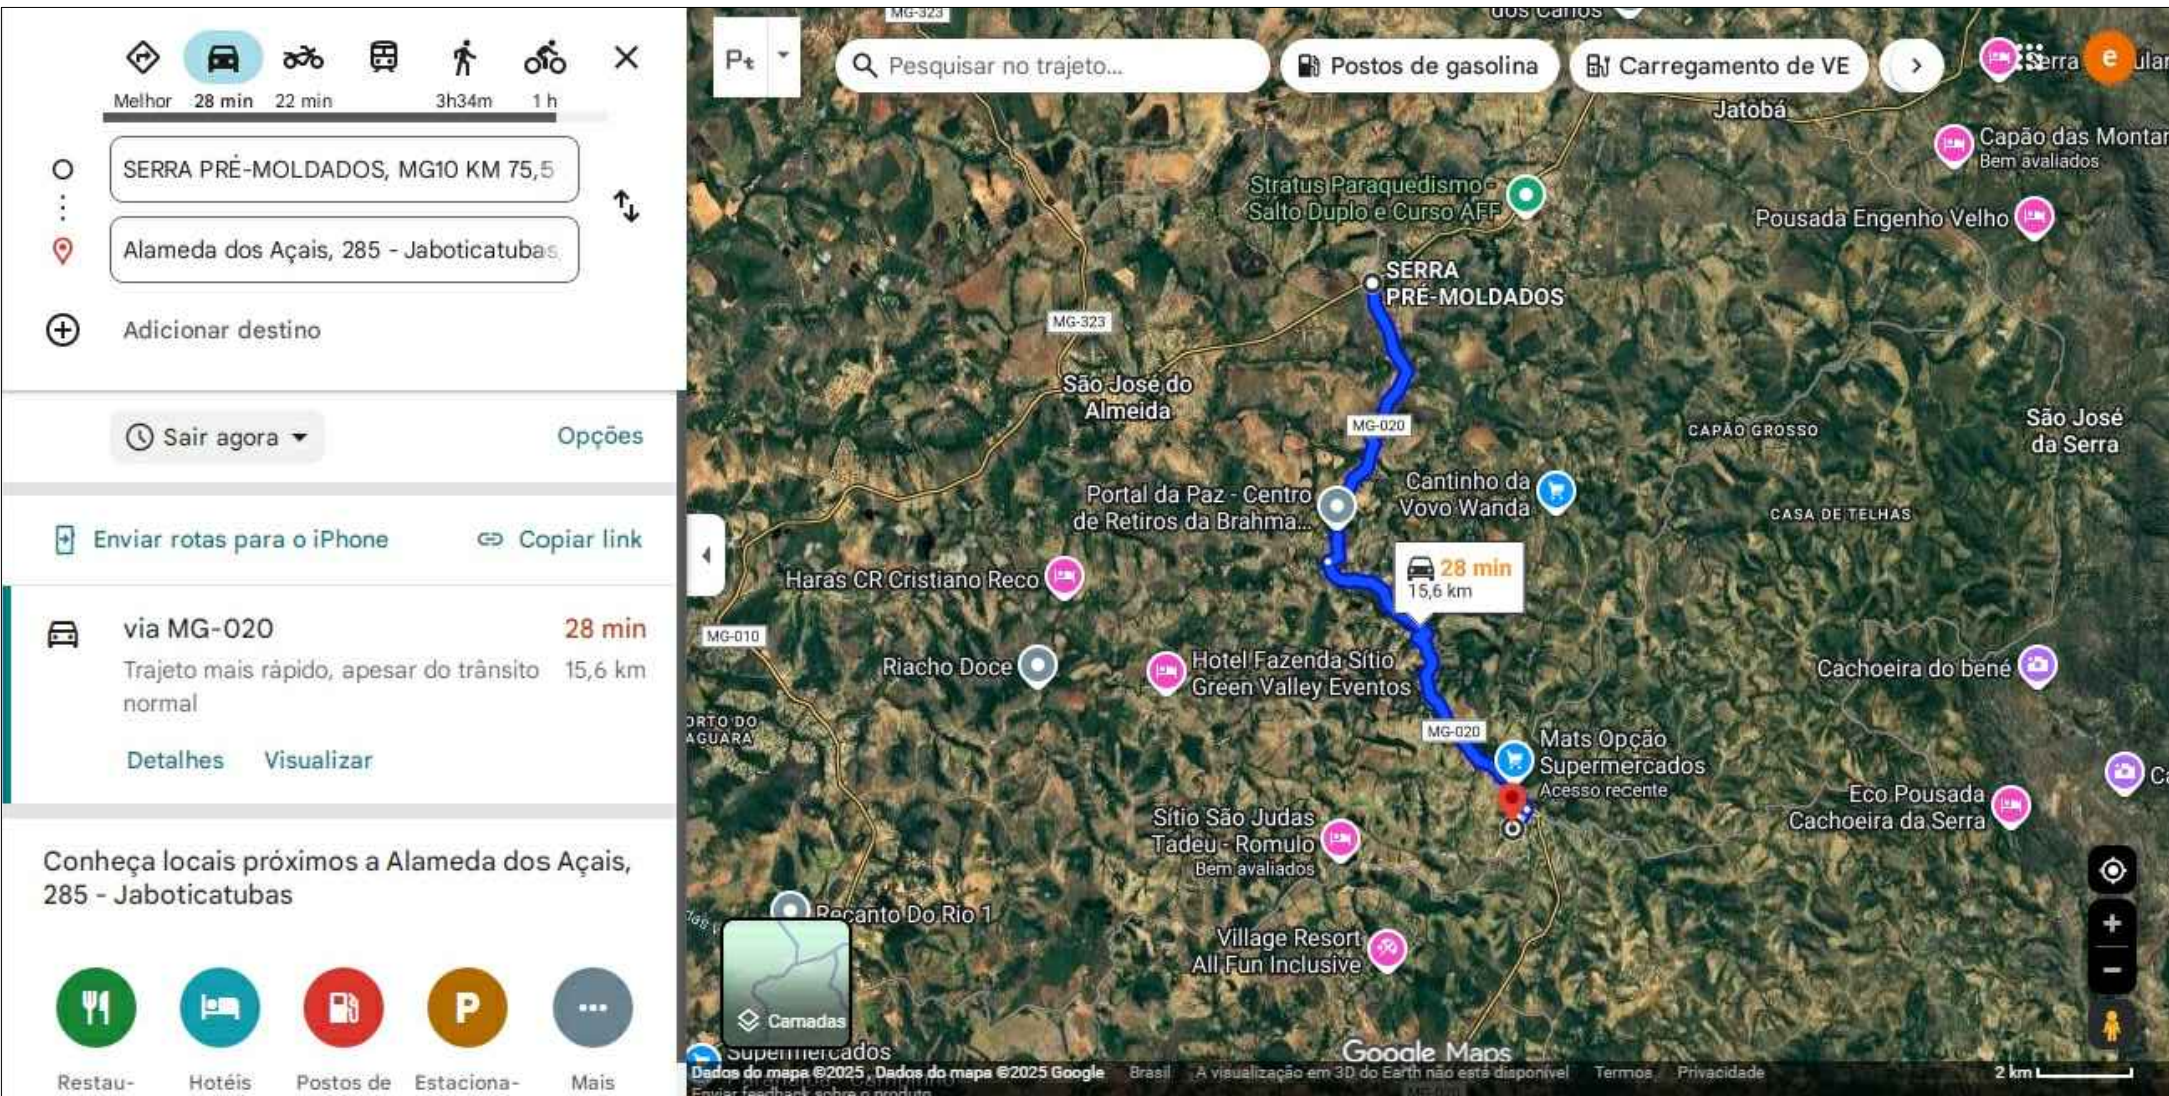


DMT 3- SERRA PRÉ- MOLDADOS DISTANCIA 15,6 KM

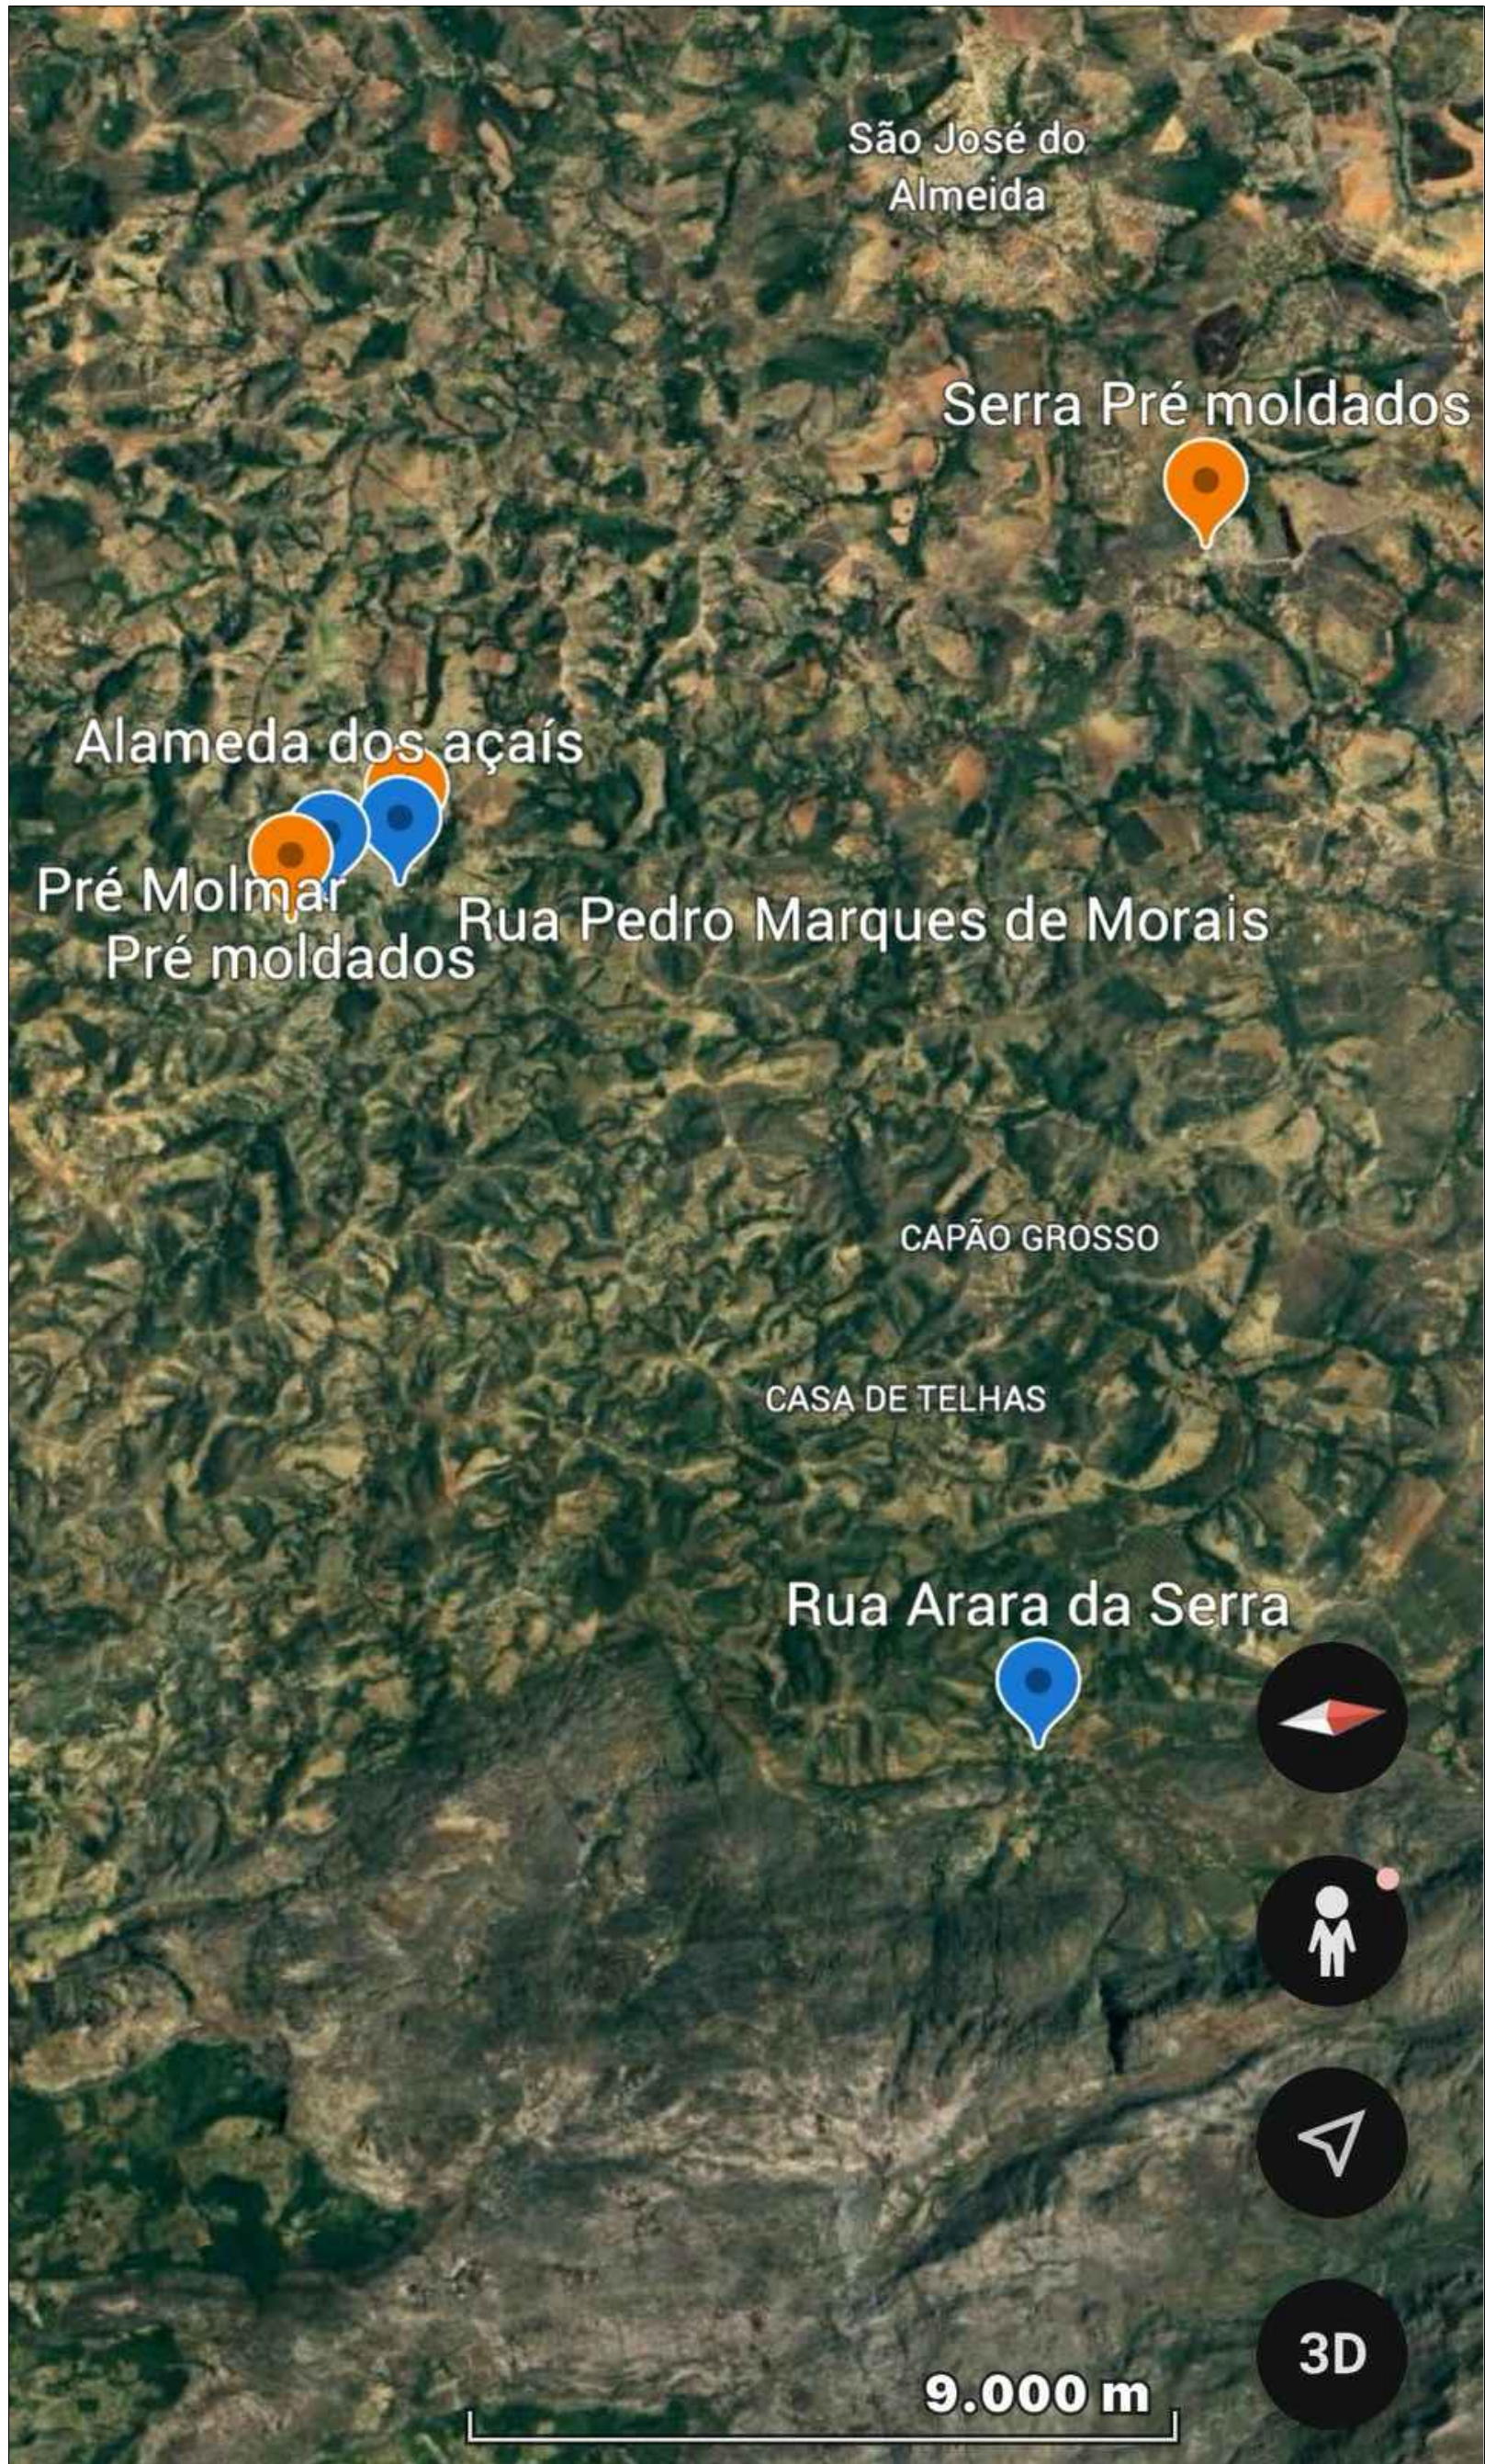


01


LOCALIZAÇÃO DOS PRE MOLDADOS

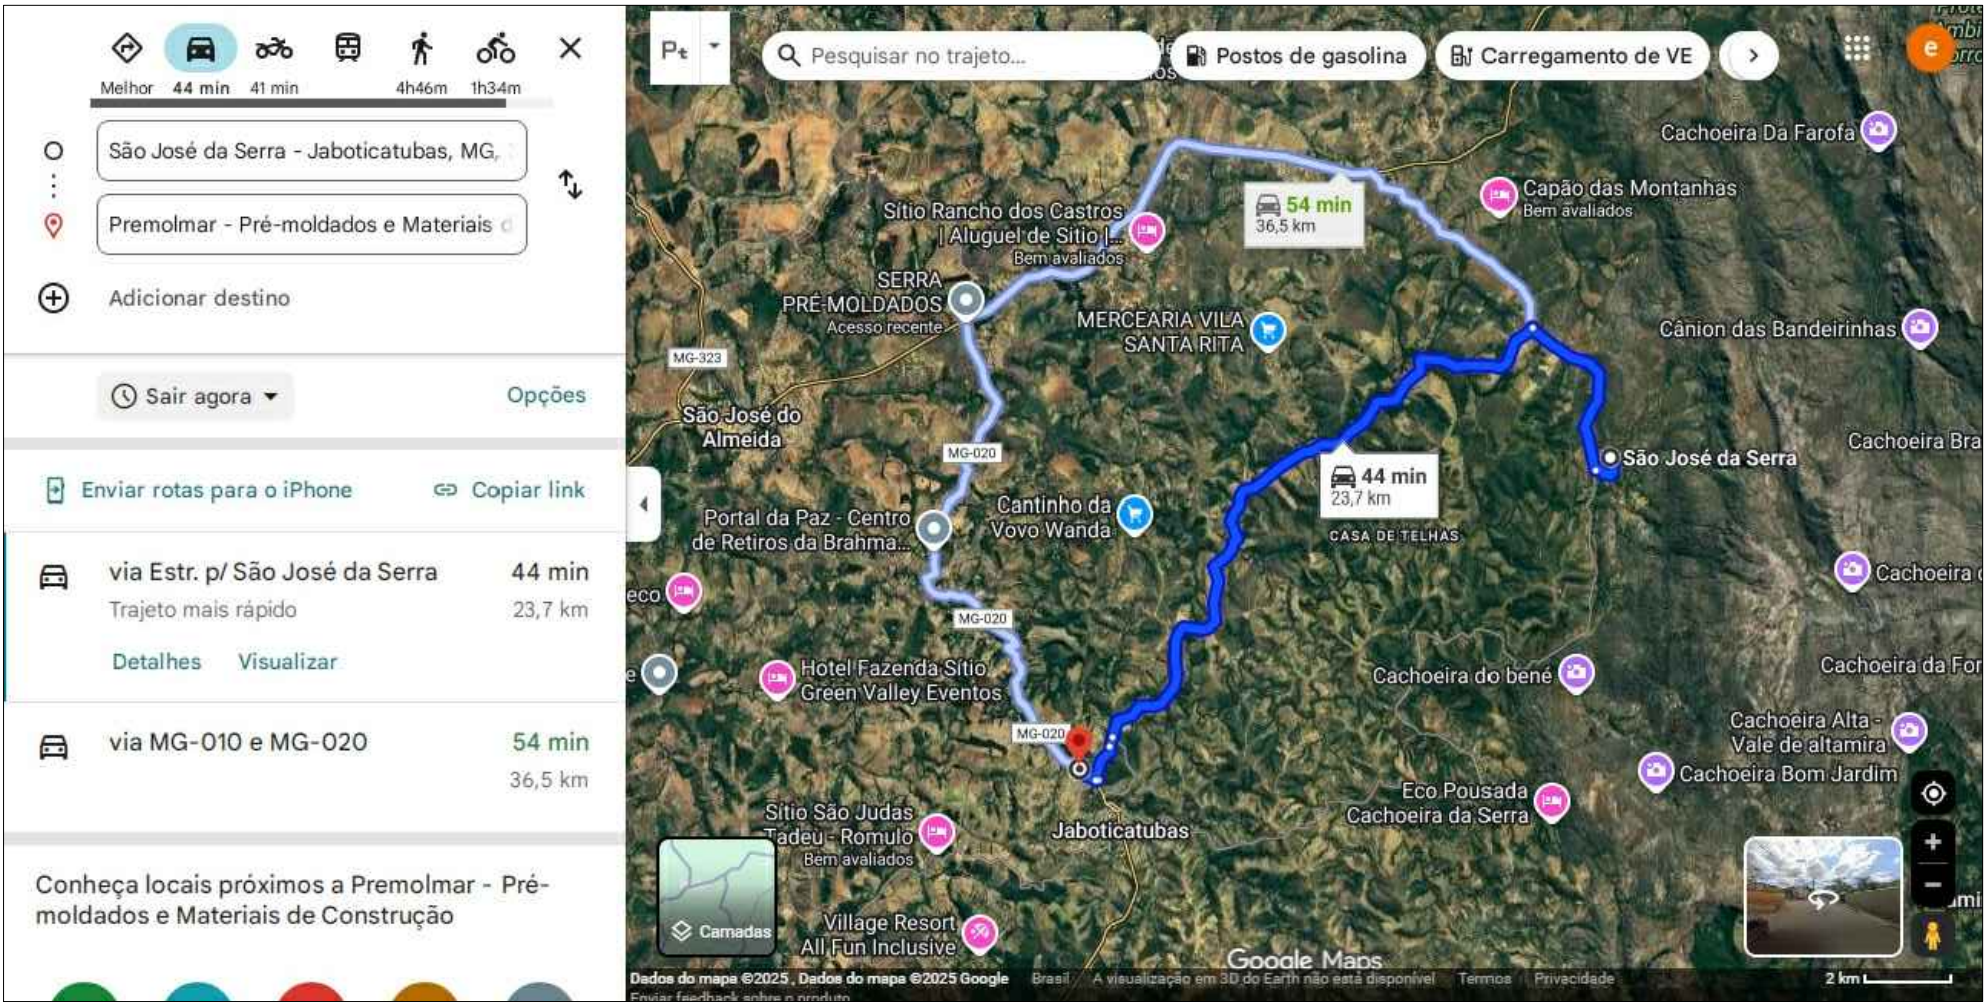

DMT 1- PRÉMOLMAR DISTANCIA 23,7 KM

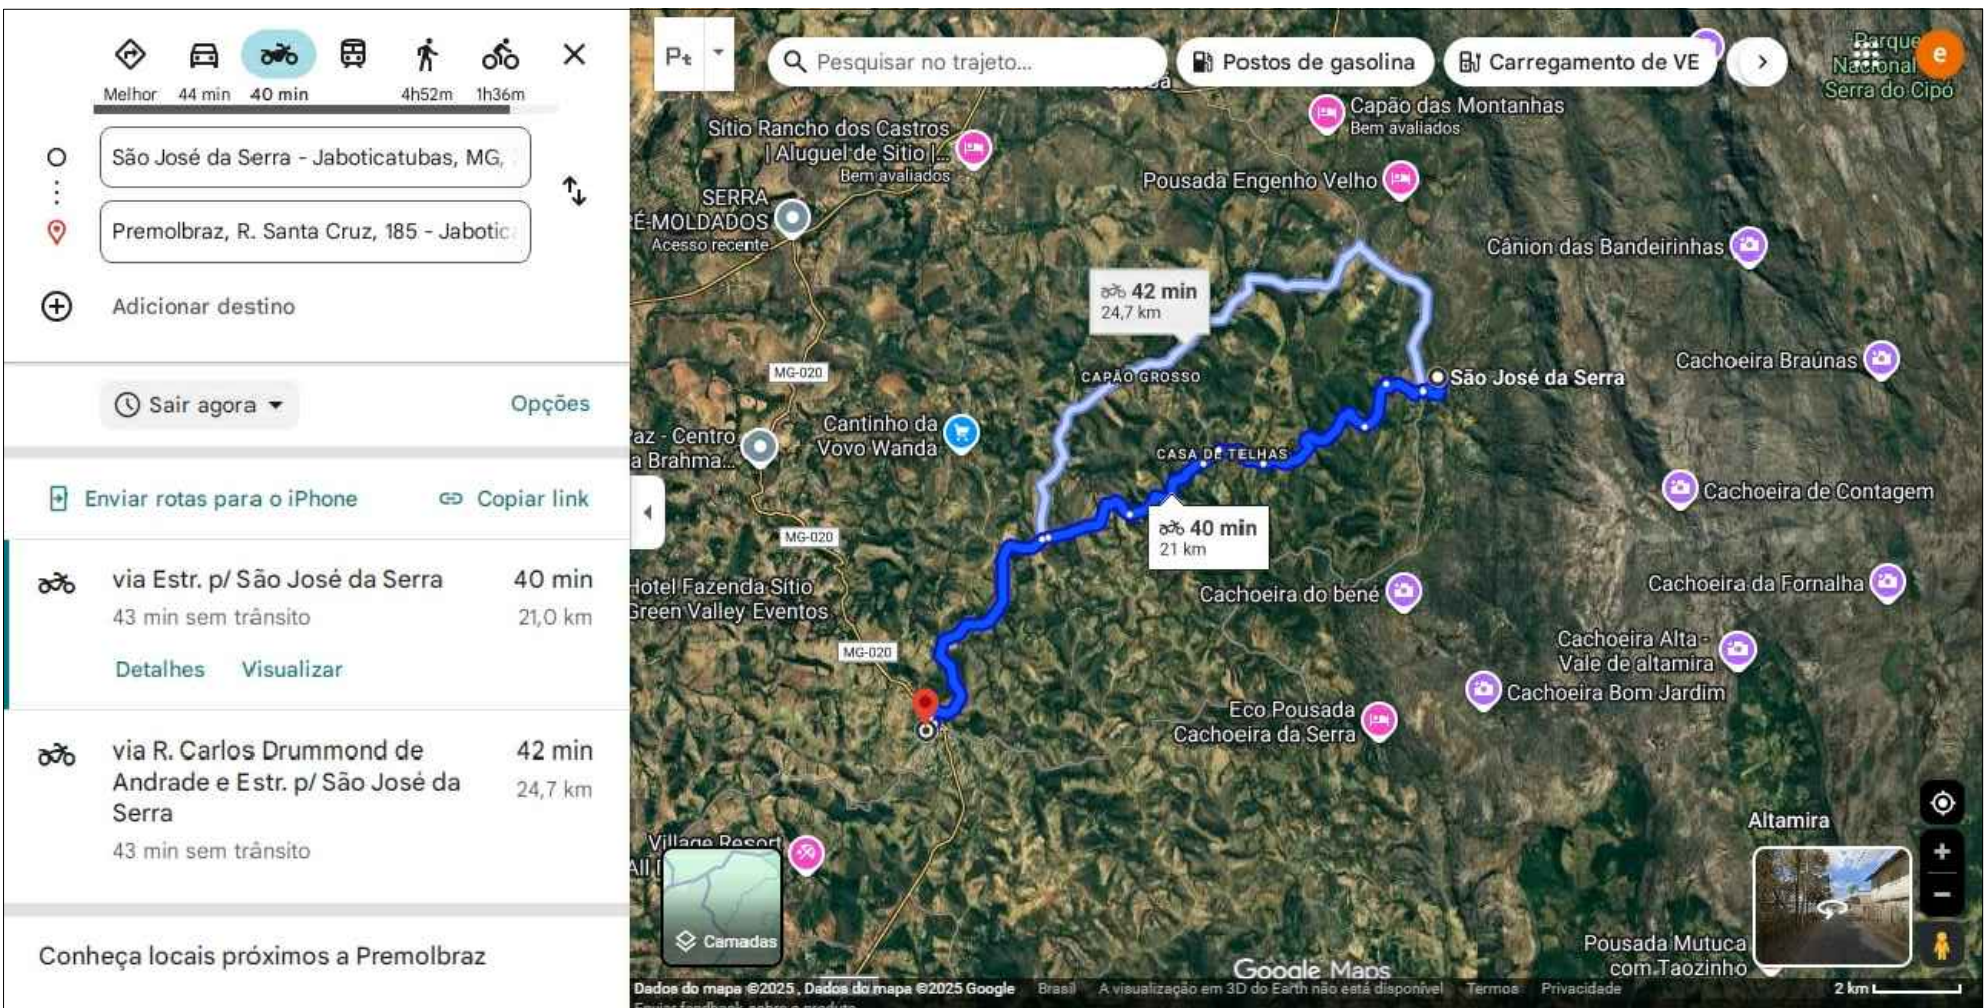

DMT 2 - PREMOLBRAZ DISTANCIA 21,0 KM

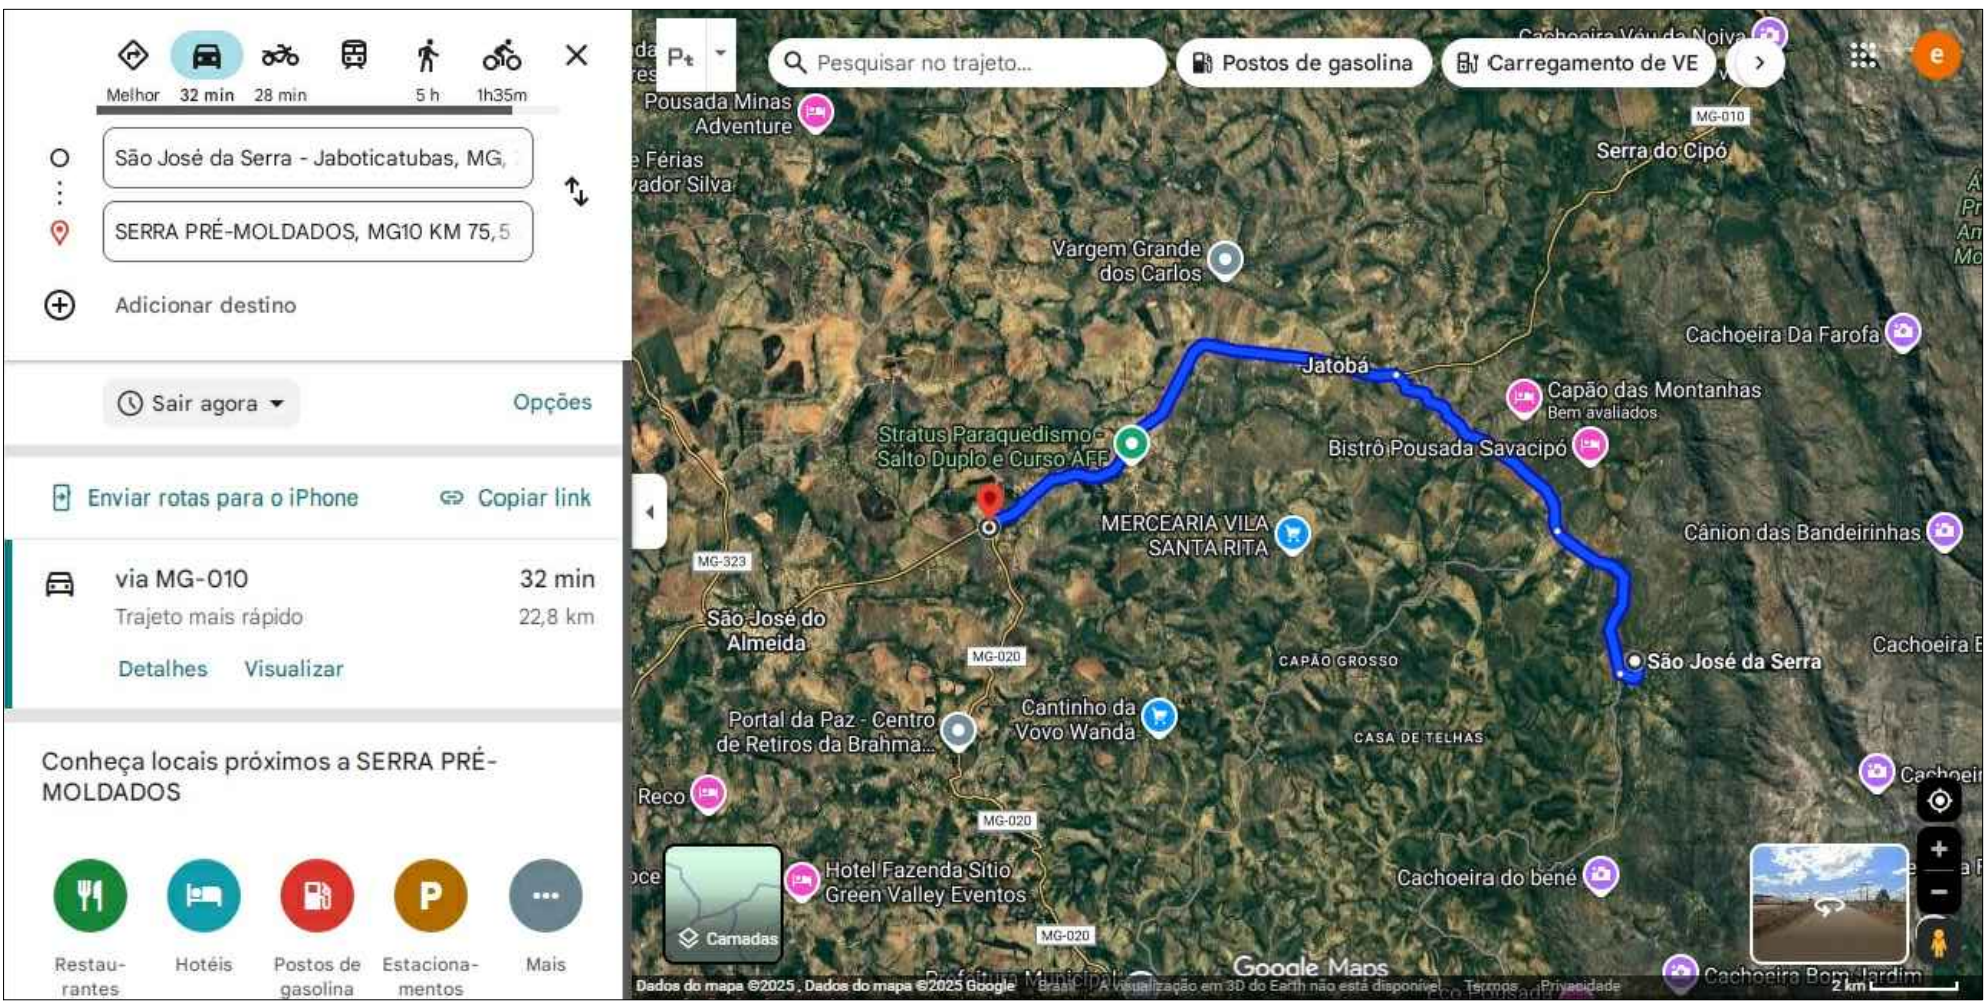

DMT 3- SERRA PRÉ- MOLDADOS DISTANCIA 22,8 KM


PARA USO DA PREFEITURA:

PARA USO DO CREA:

RS CONSULTORIA E
PROJETOS LTDA
58.403.781/0001-45


PC SÃO NOBERTO
LELIVELDA BEROLO MG
39640-000
031 98417-6746
ENGRICARDOSOARES@GMAIL.COM

RESPONSÁVEL		DESENHO	
RICARDO SANTOS SOARES		CREA – 160878/D	
PROPRIETÁRIO		DATA	ESCALA
RACLY ARAUJO ANDRADE PREFEITO MUNICIPAL		25/11/2025	INDICADA
PROJETO	TÍTULO	TAXA OCUP.	COEFICIENTE DE APR.
	ÁREA DE CALÇAMENTO 1604,35 m²		
	PROJETO ARQUITETÔNICO PAVIMENTAÇÃO EM VIA PÚBLICA		
ENDEREÇO		QUADRA	FOLHA
RUA ARARA DA SERRA – SÃO JOSÉ DA SERRA JABOTICATUBAS/MG		LOTE	1/1

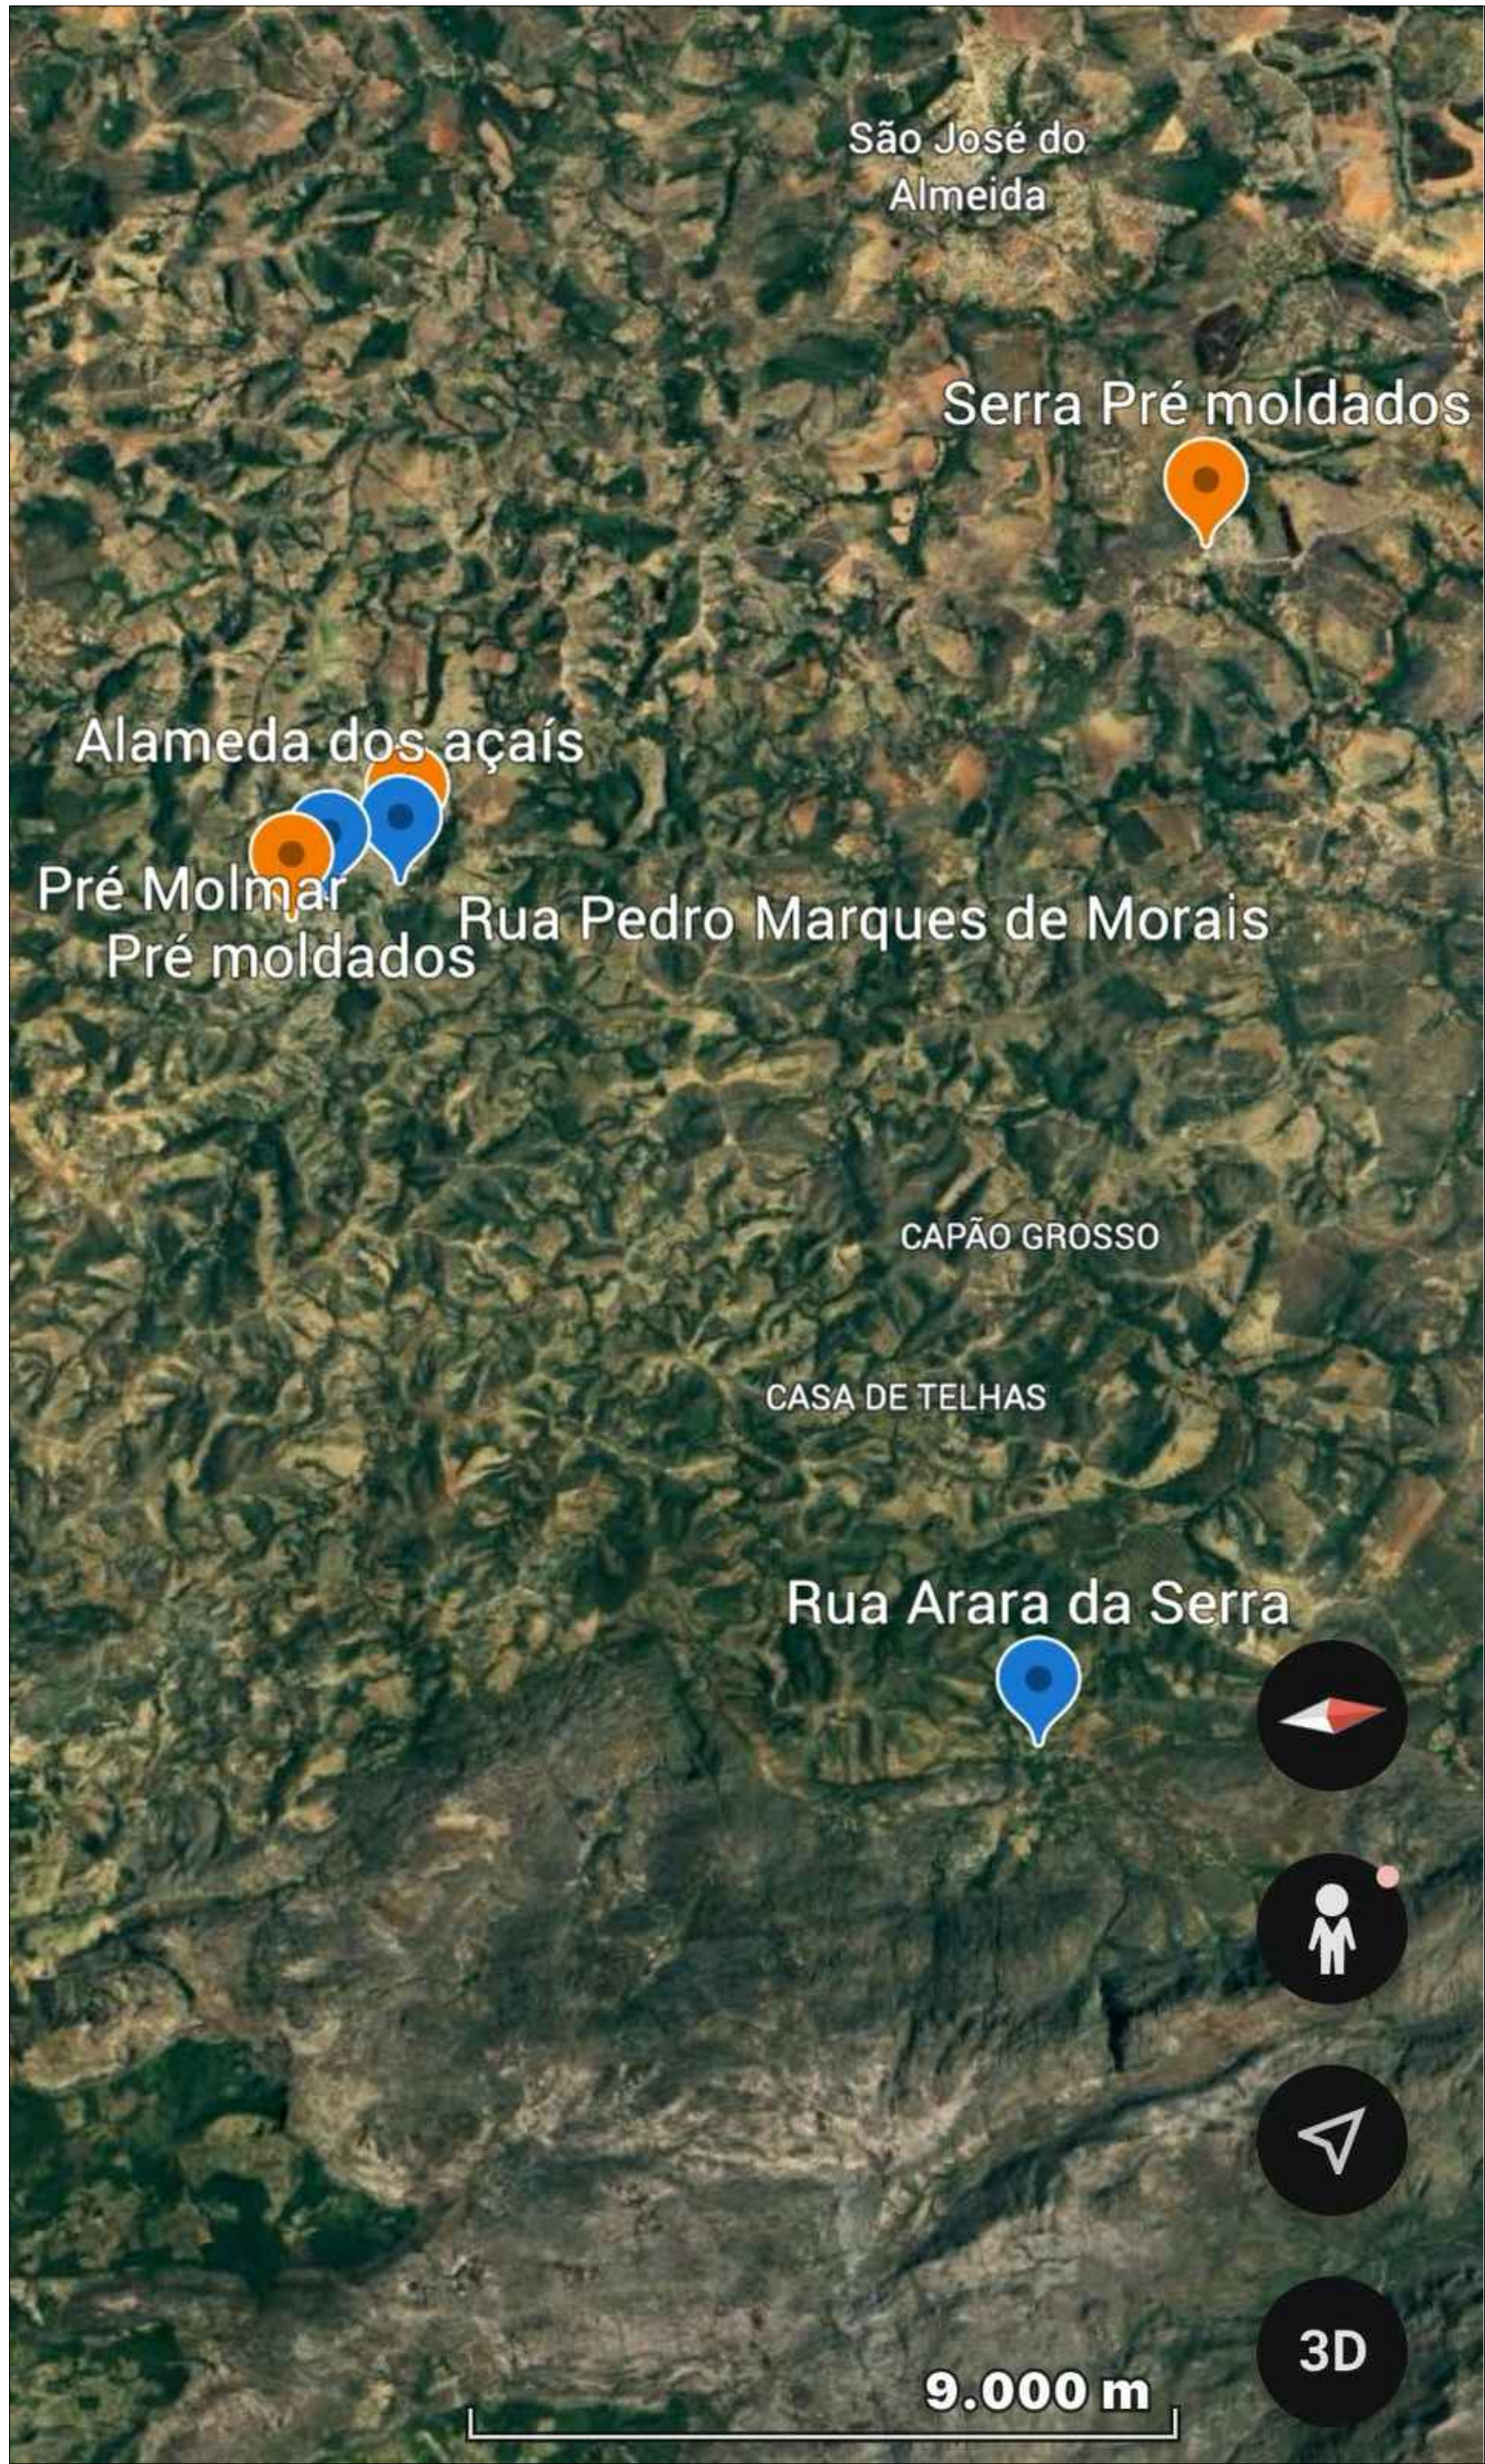


01


LOCALIZAÇÃO DOS PRÉ-MOLDADOS

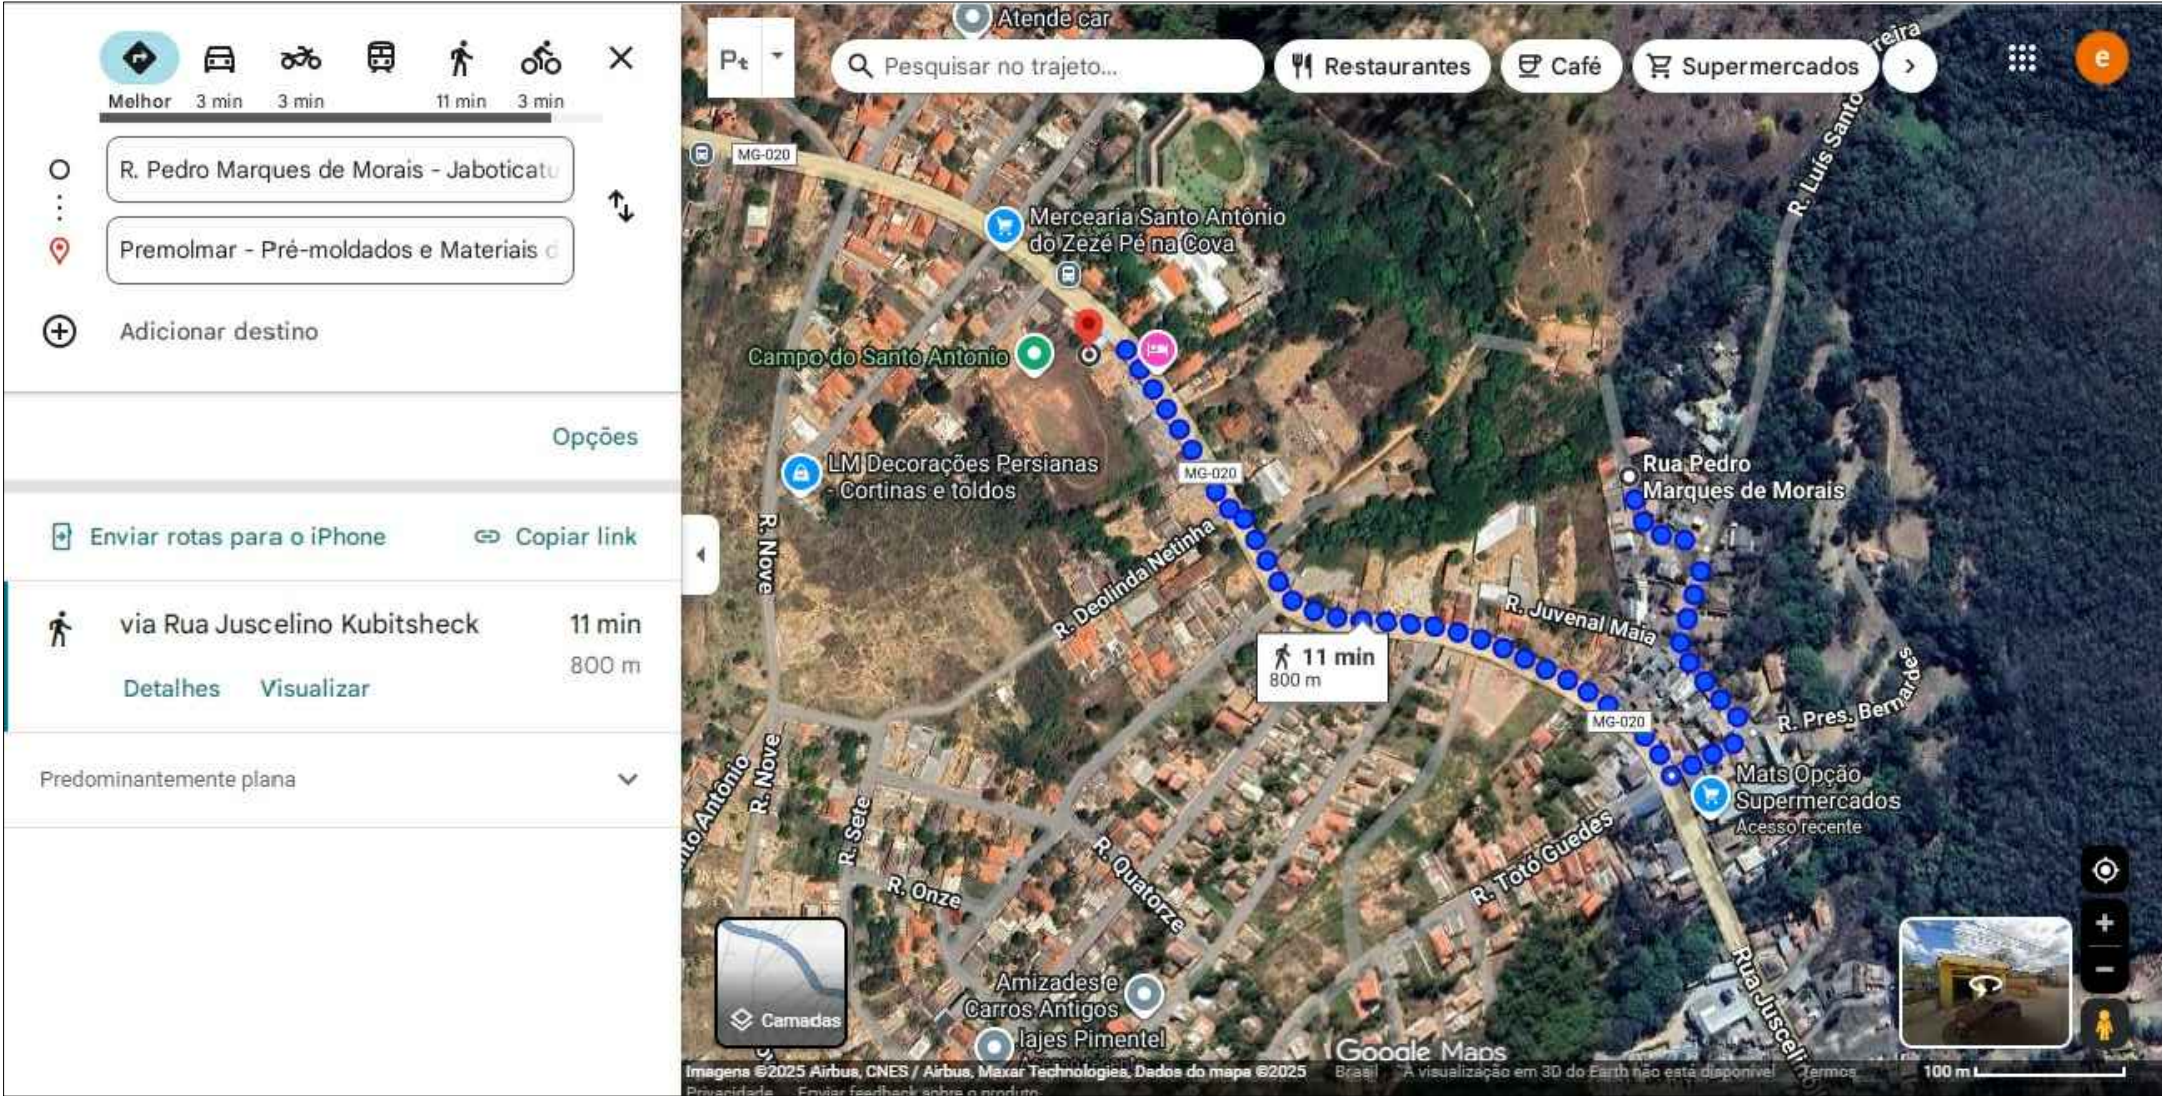

DMT 1- PRÉMOLMAR DISTANCIA 0,8 KM

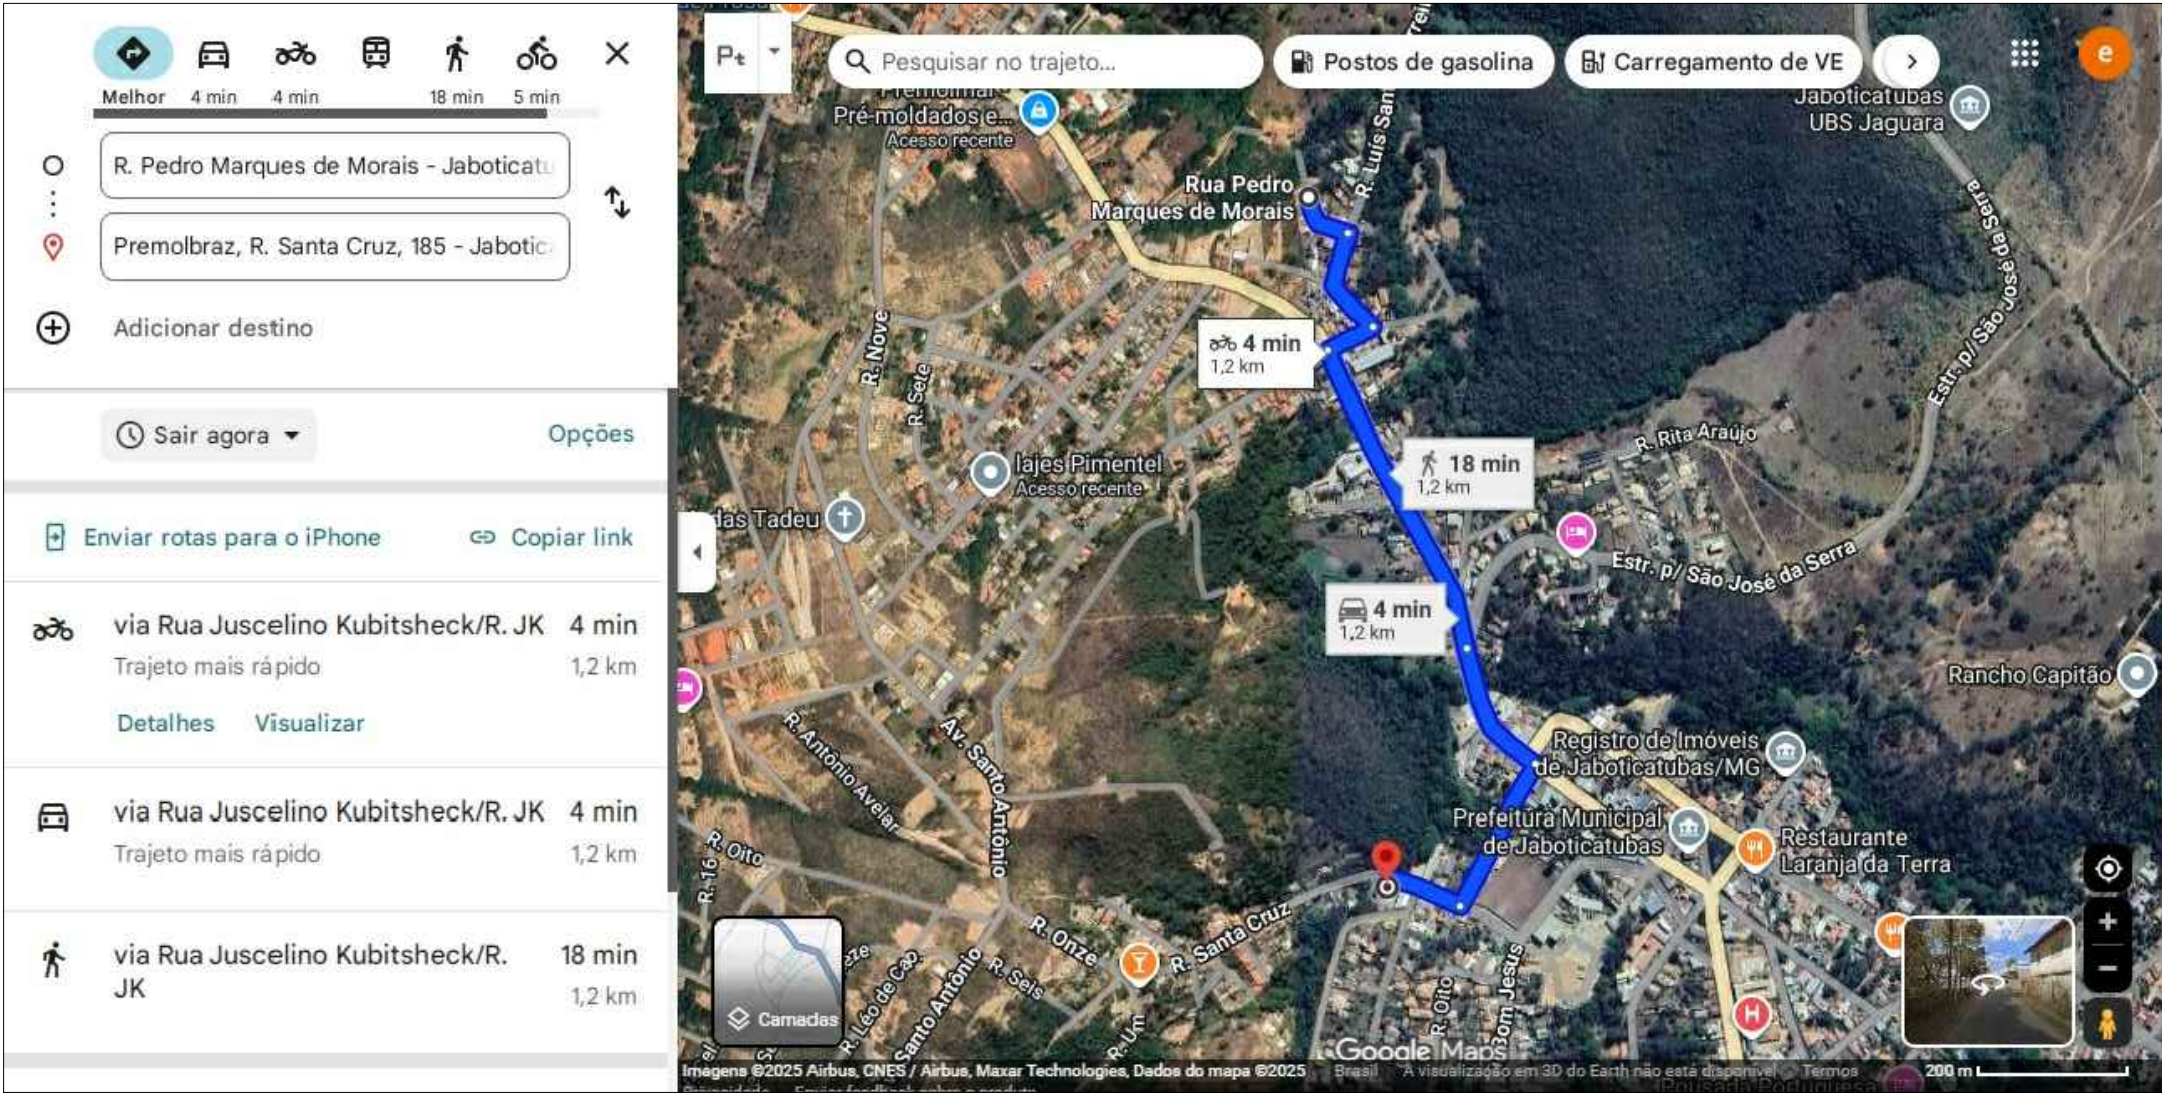

DMT 2 - PREMOLBRAZ DISTANCIA 1,2 KM

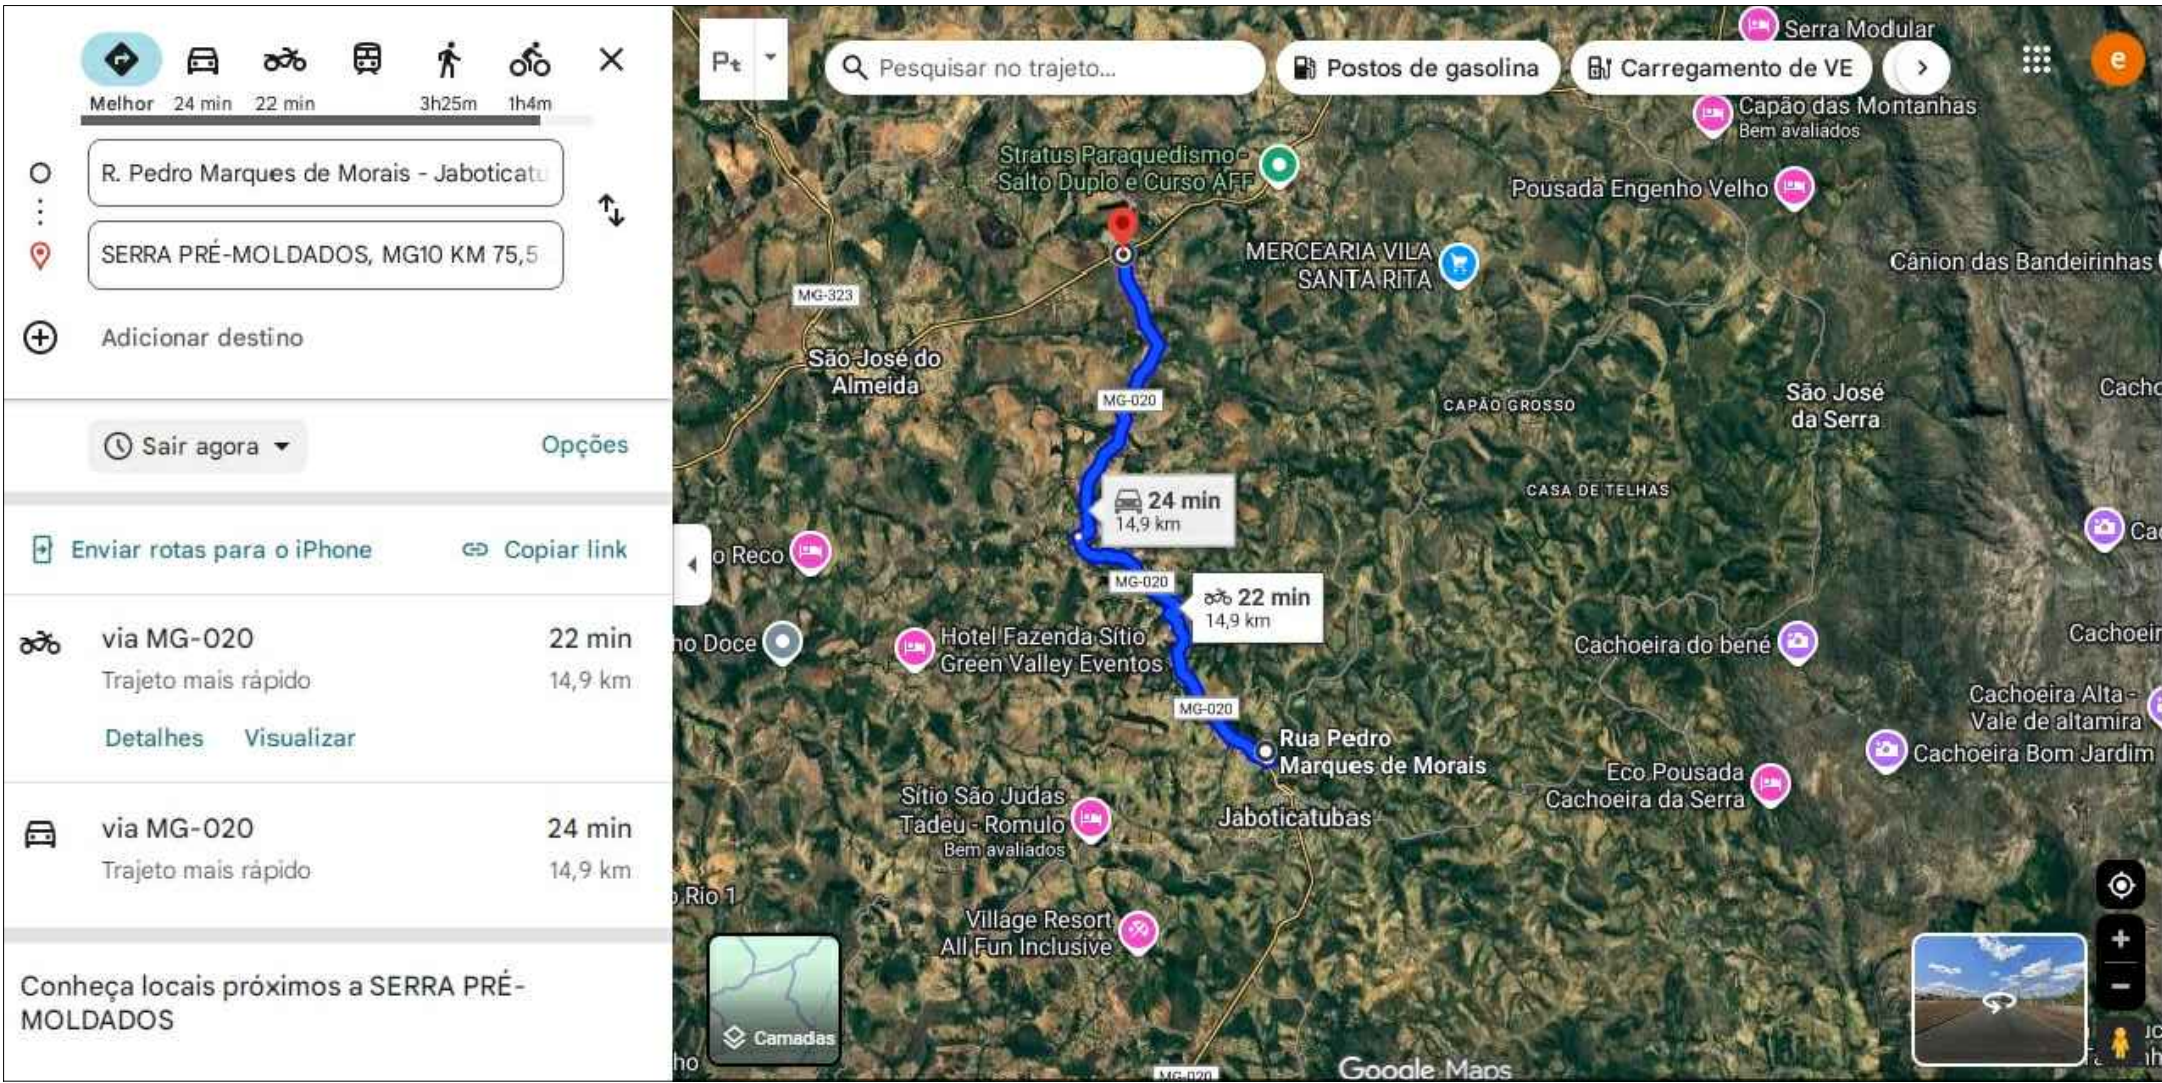

DMT 3- SERRA PRÉ- MOLDADOS DISTANCIA 14,9 KM

PARA USO DA PREFEITURA:		PARA USO DO CREA:	
RESPONSÁVEL		DESENHO	
RICARDO SANTOS SOARES		CREA – 160878/D	
PROPRIETÁRIO		DATA	ESCALA
RACLY ARAUJO ANDRADE		25/11/2025	INDICADA
PROJETO	TÍTULO	TAXA OCUP.	COEFICIENTE DE APR.
	PROJETO ARQUITETÔNICO PAVIMENTAÇÃO EM VIA PÚBLICA	QUADRA	FOLHA
	ENDEREÇO	LOTE	
RUA PEDRO MARQUES DE MORAIS-SANTO ANTONIO JABOTICATUBAS/MG			1/1