
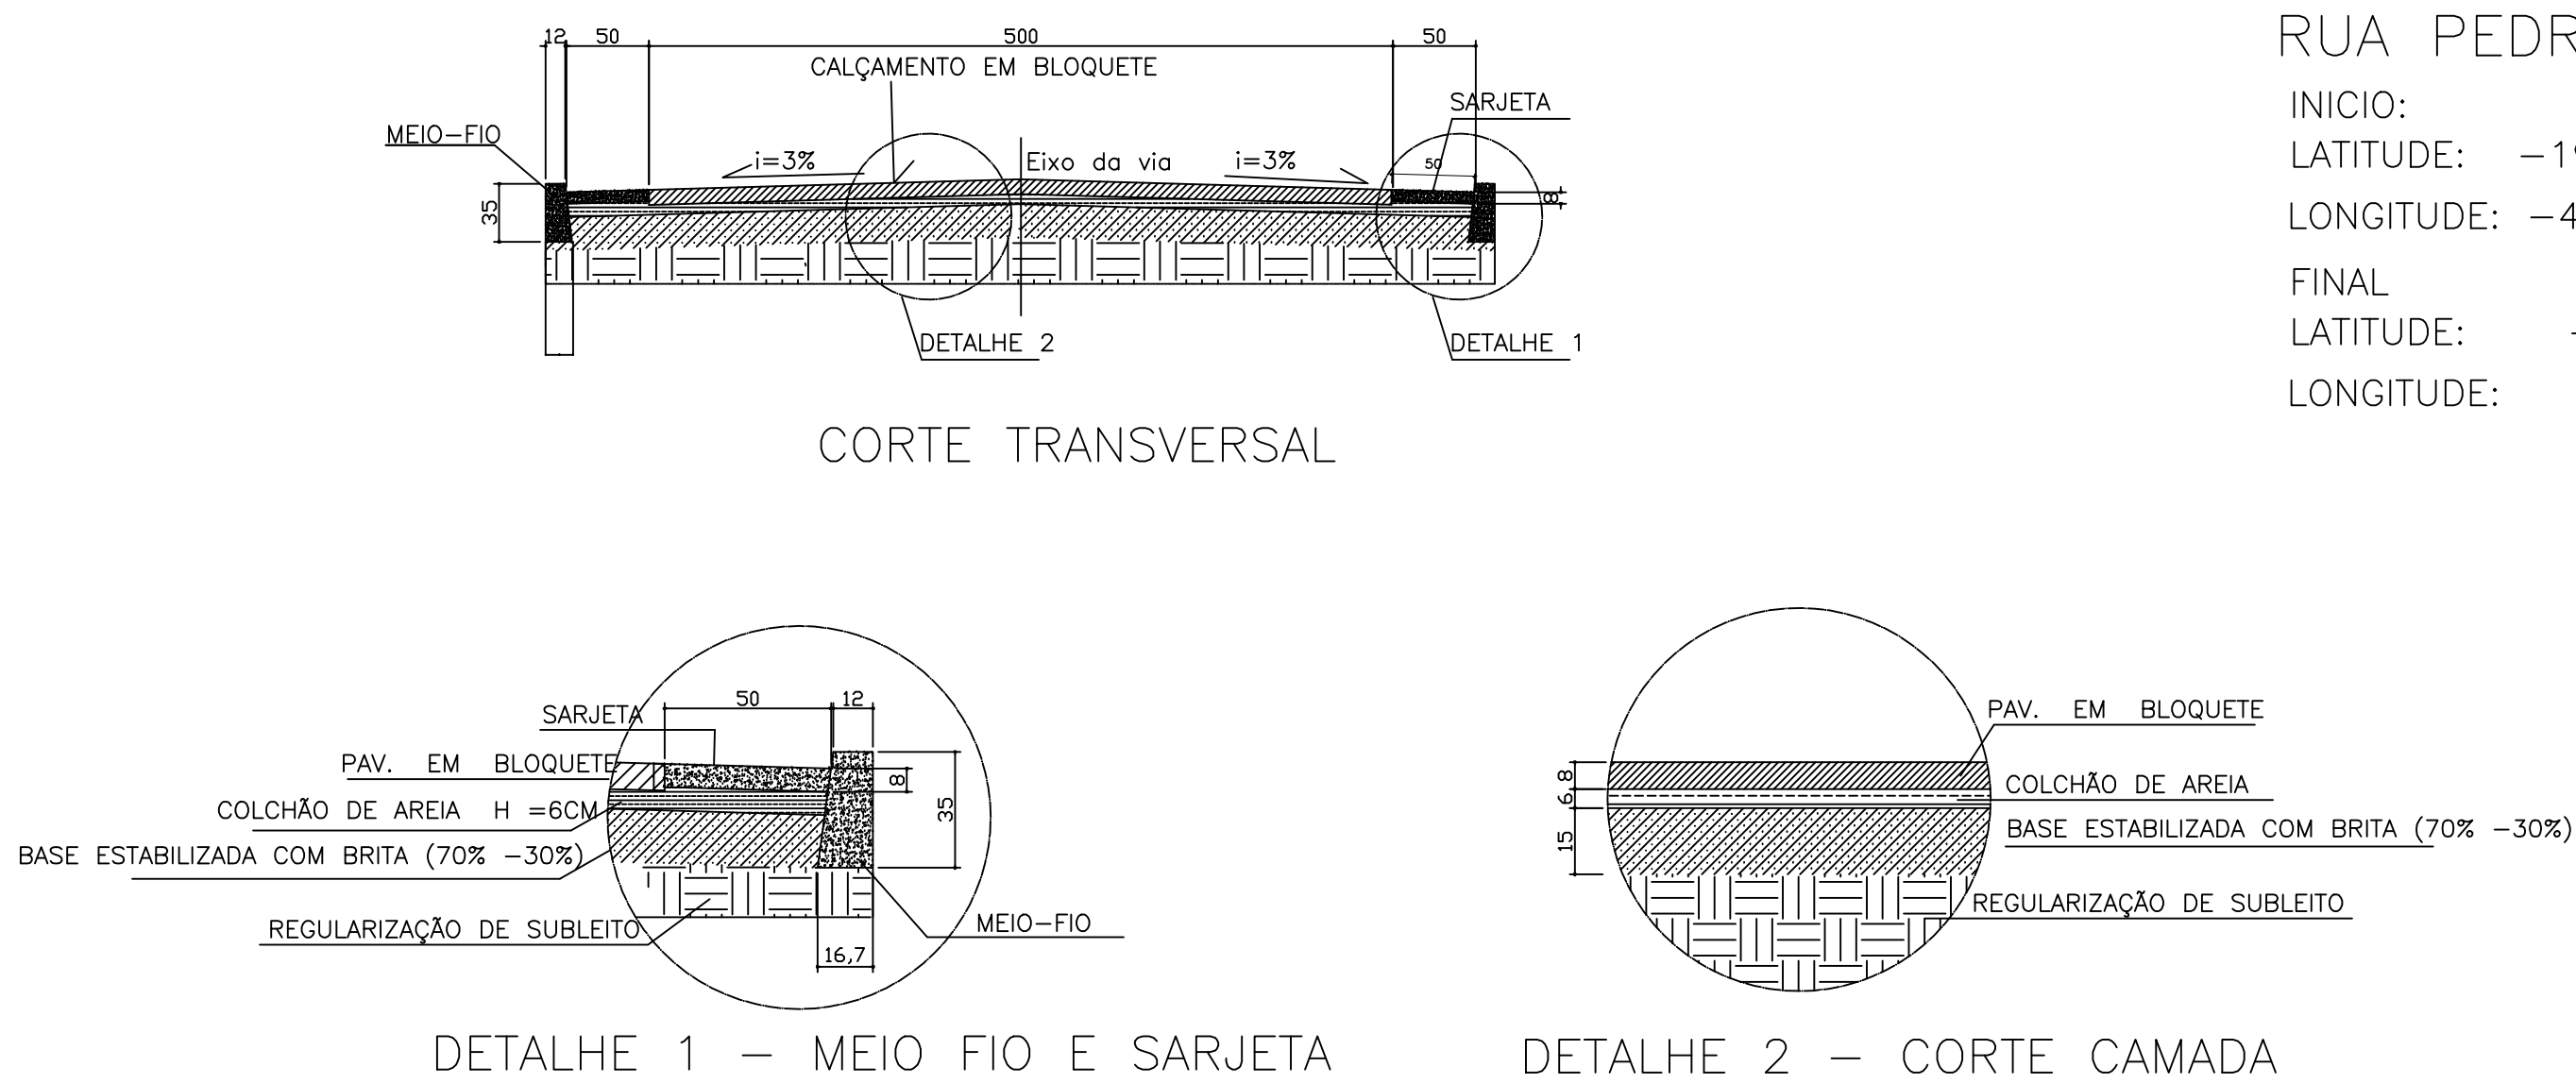
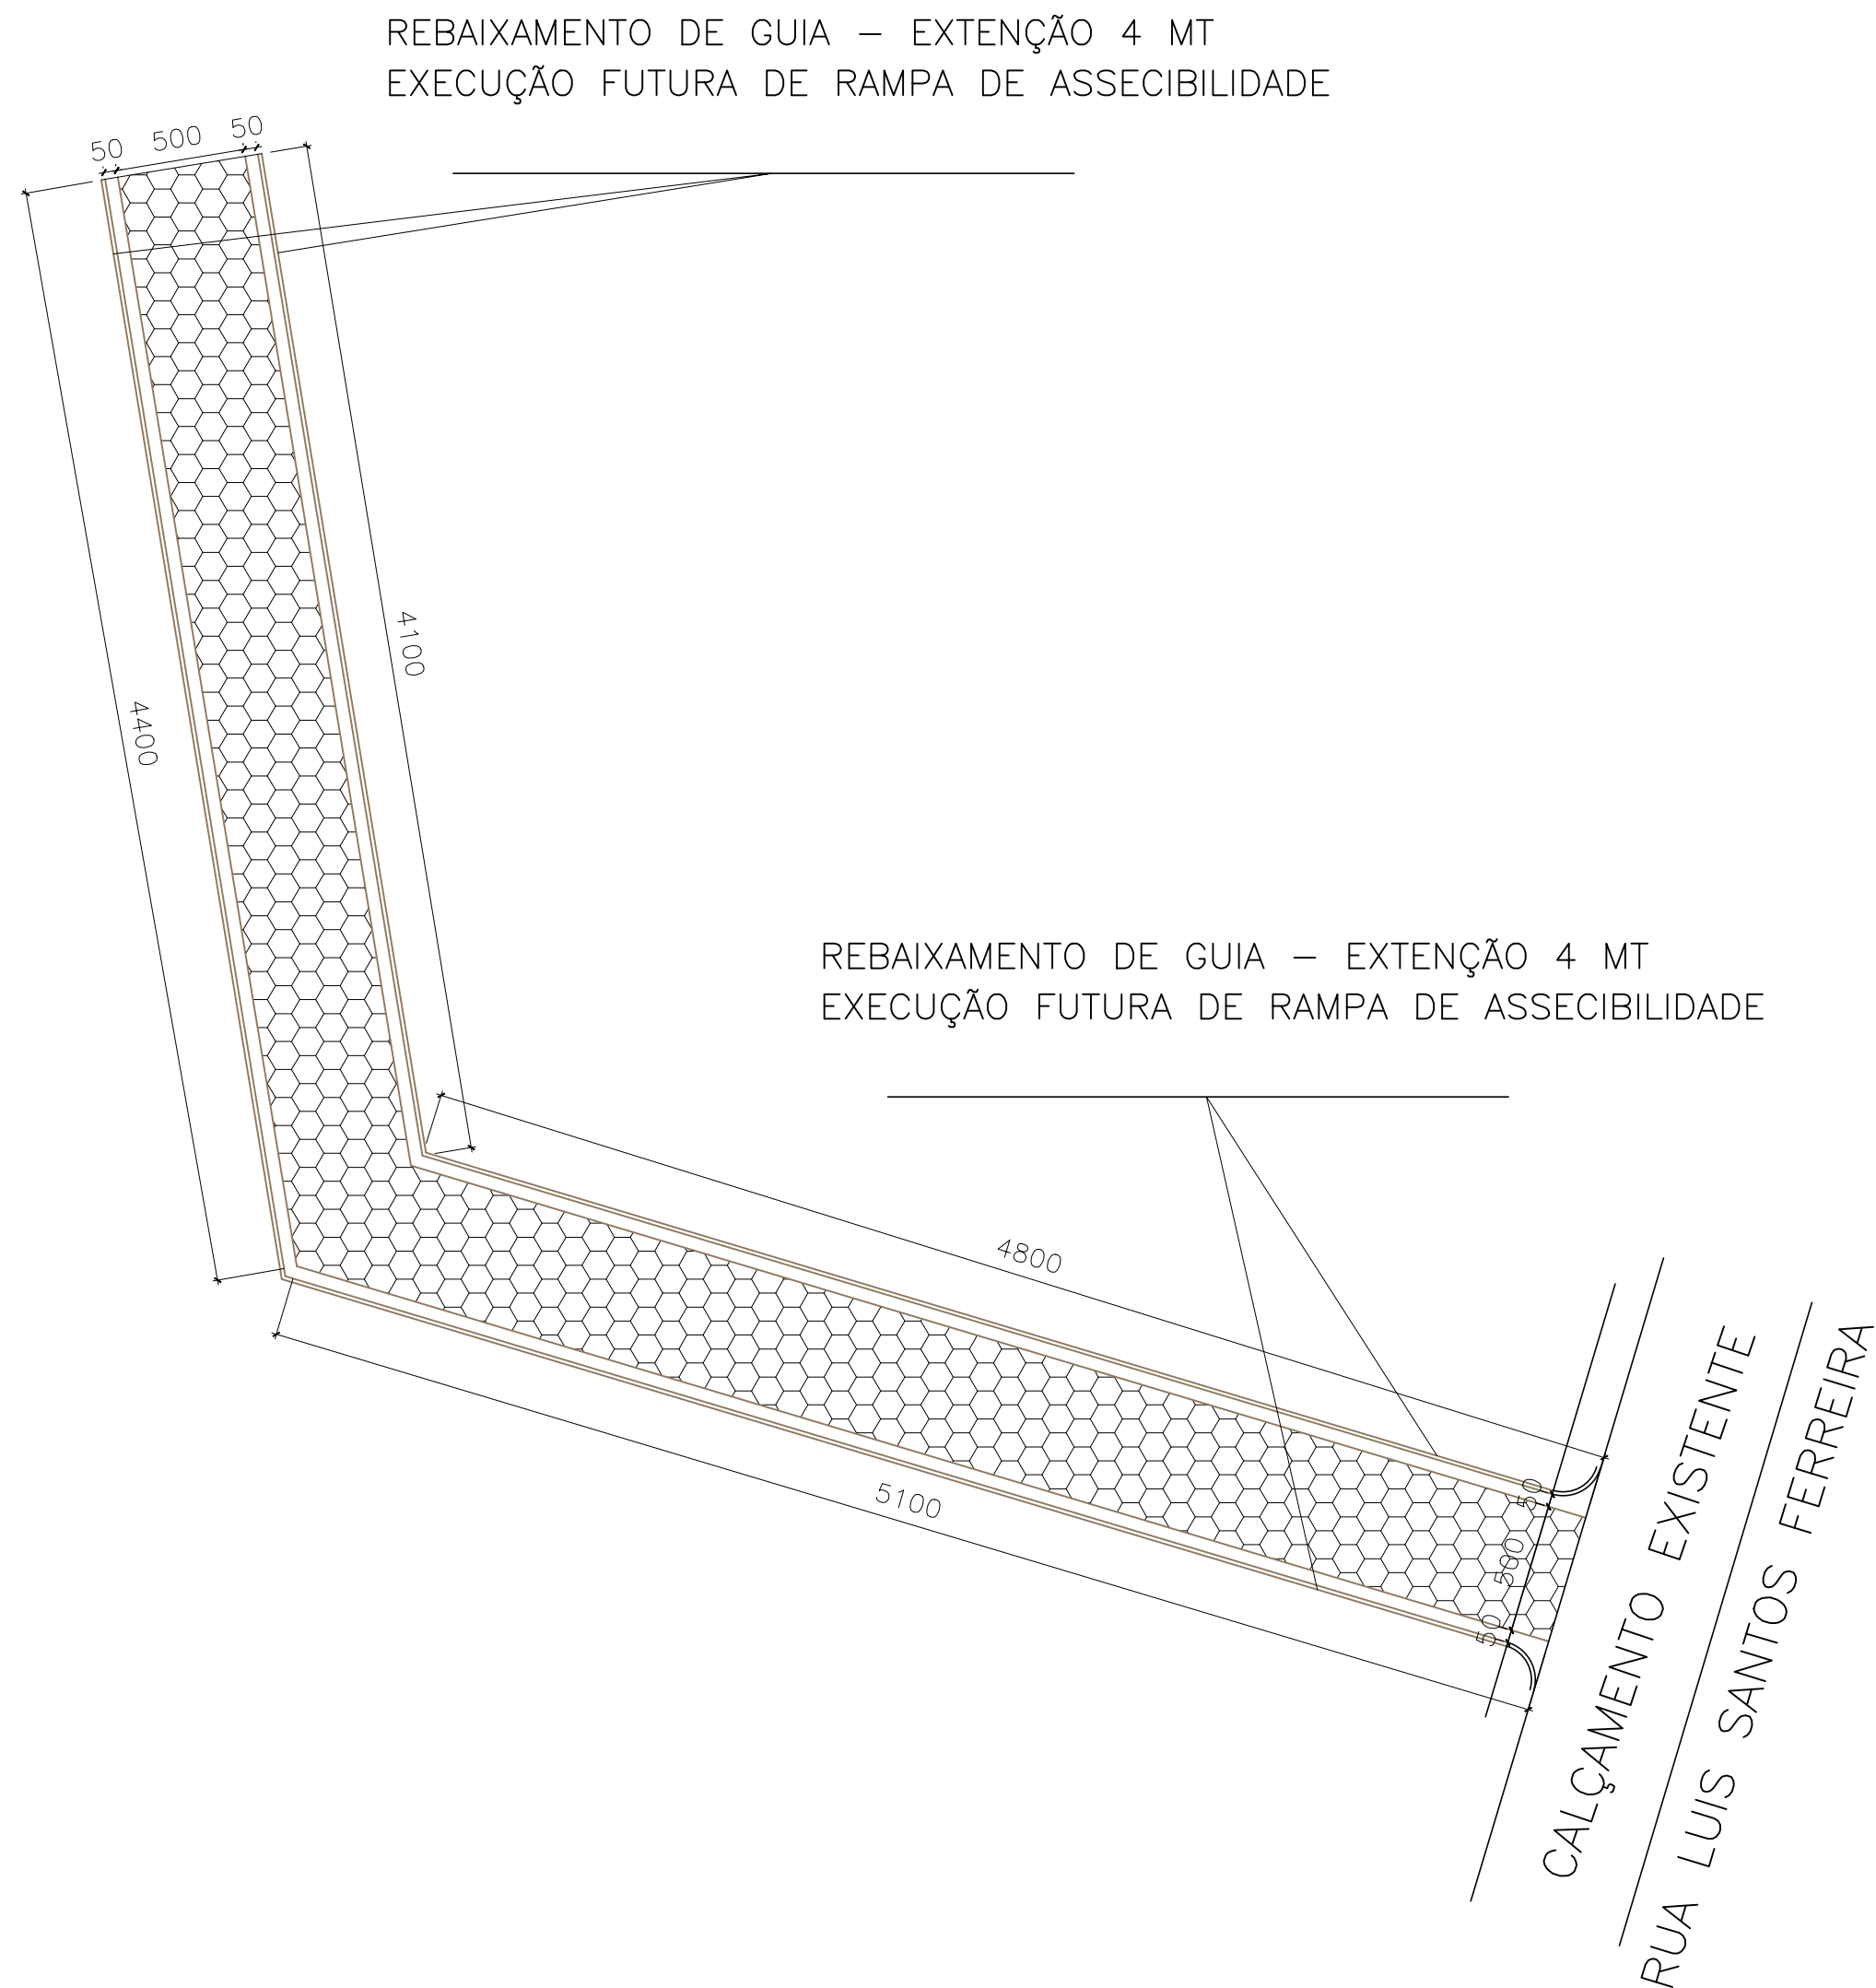


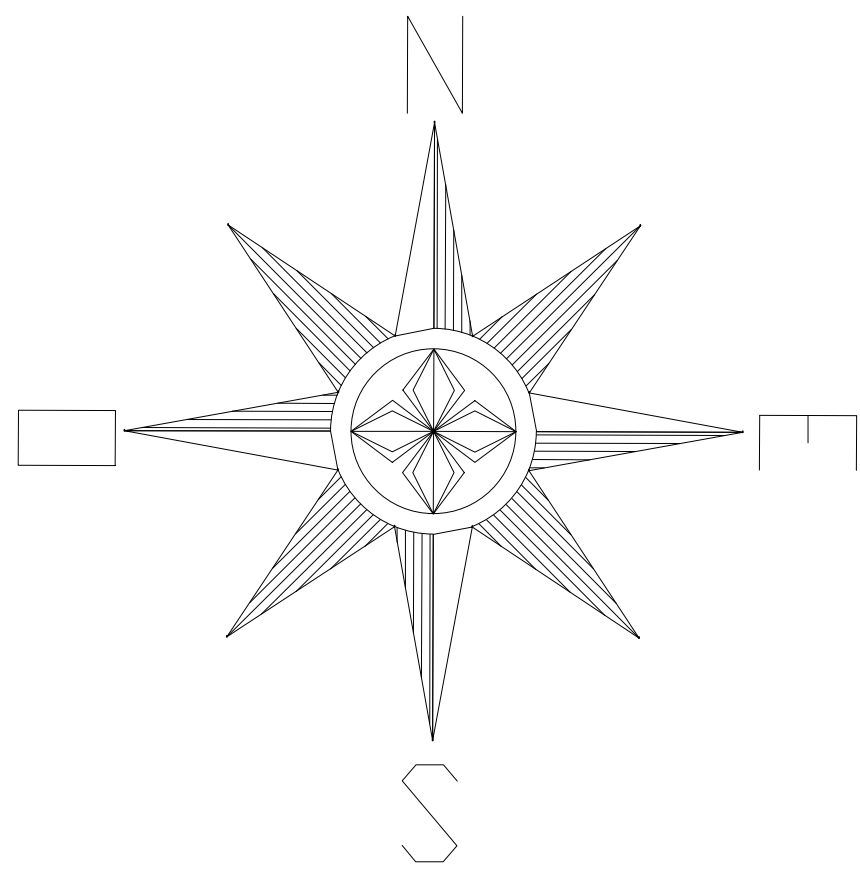

RUA PEDRO MARQUES DE MORAIS

INICIO:
LATITUDE: -19.510144
LONGITUDE: -43.750887
FINAL
LATITUDE: -19.509644
LONGITUDE: -43.751419

PARA USO DA PREFEITURA:

PARA USO DO CREA:





CONSULTORIA E
PROJETOS LTDA
58.403.781/0001-45


PC SÃO NOBERTO
LELIVELDIA BERILO MG
39640-000
031 98417-6746
ENGRICARDOSOARES@GMAIL.COM

RESPOSÁVEL		DESENHO	
RICARDO SANTOS SOARES CREA - 160878/D			
PROPRIETÁRIO		DATA	ESCALA
RACLY ARAUJO ANDRADE PREFEITO MUNICIPAL		12/11/2025	INDICADA
PROJETO	TÍTULO	TAXA OCUP.	COEFICIENTE DE APR.
	ÁREA DE CALÇAMENTO 460,00 m²		
	QUADRA		
	LOTE		
RUA PEDRO MARQUES DE MORAIS-SANTO ANTONIO JABOTICATUBAS/MG			


1/4

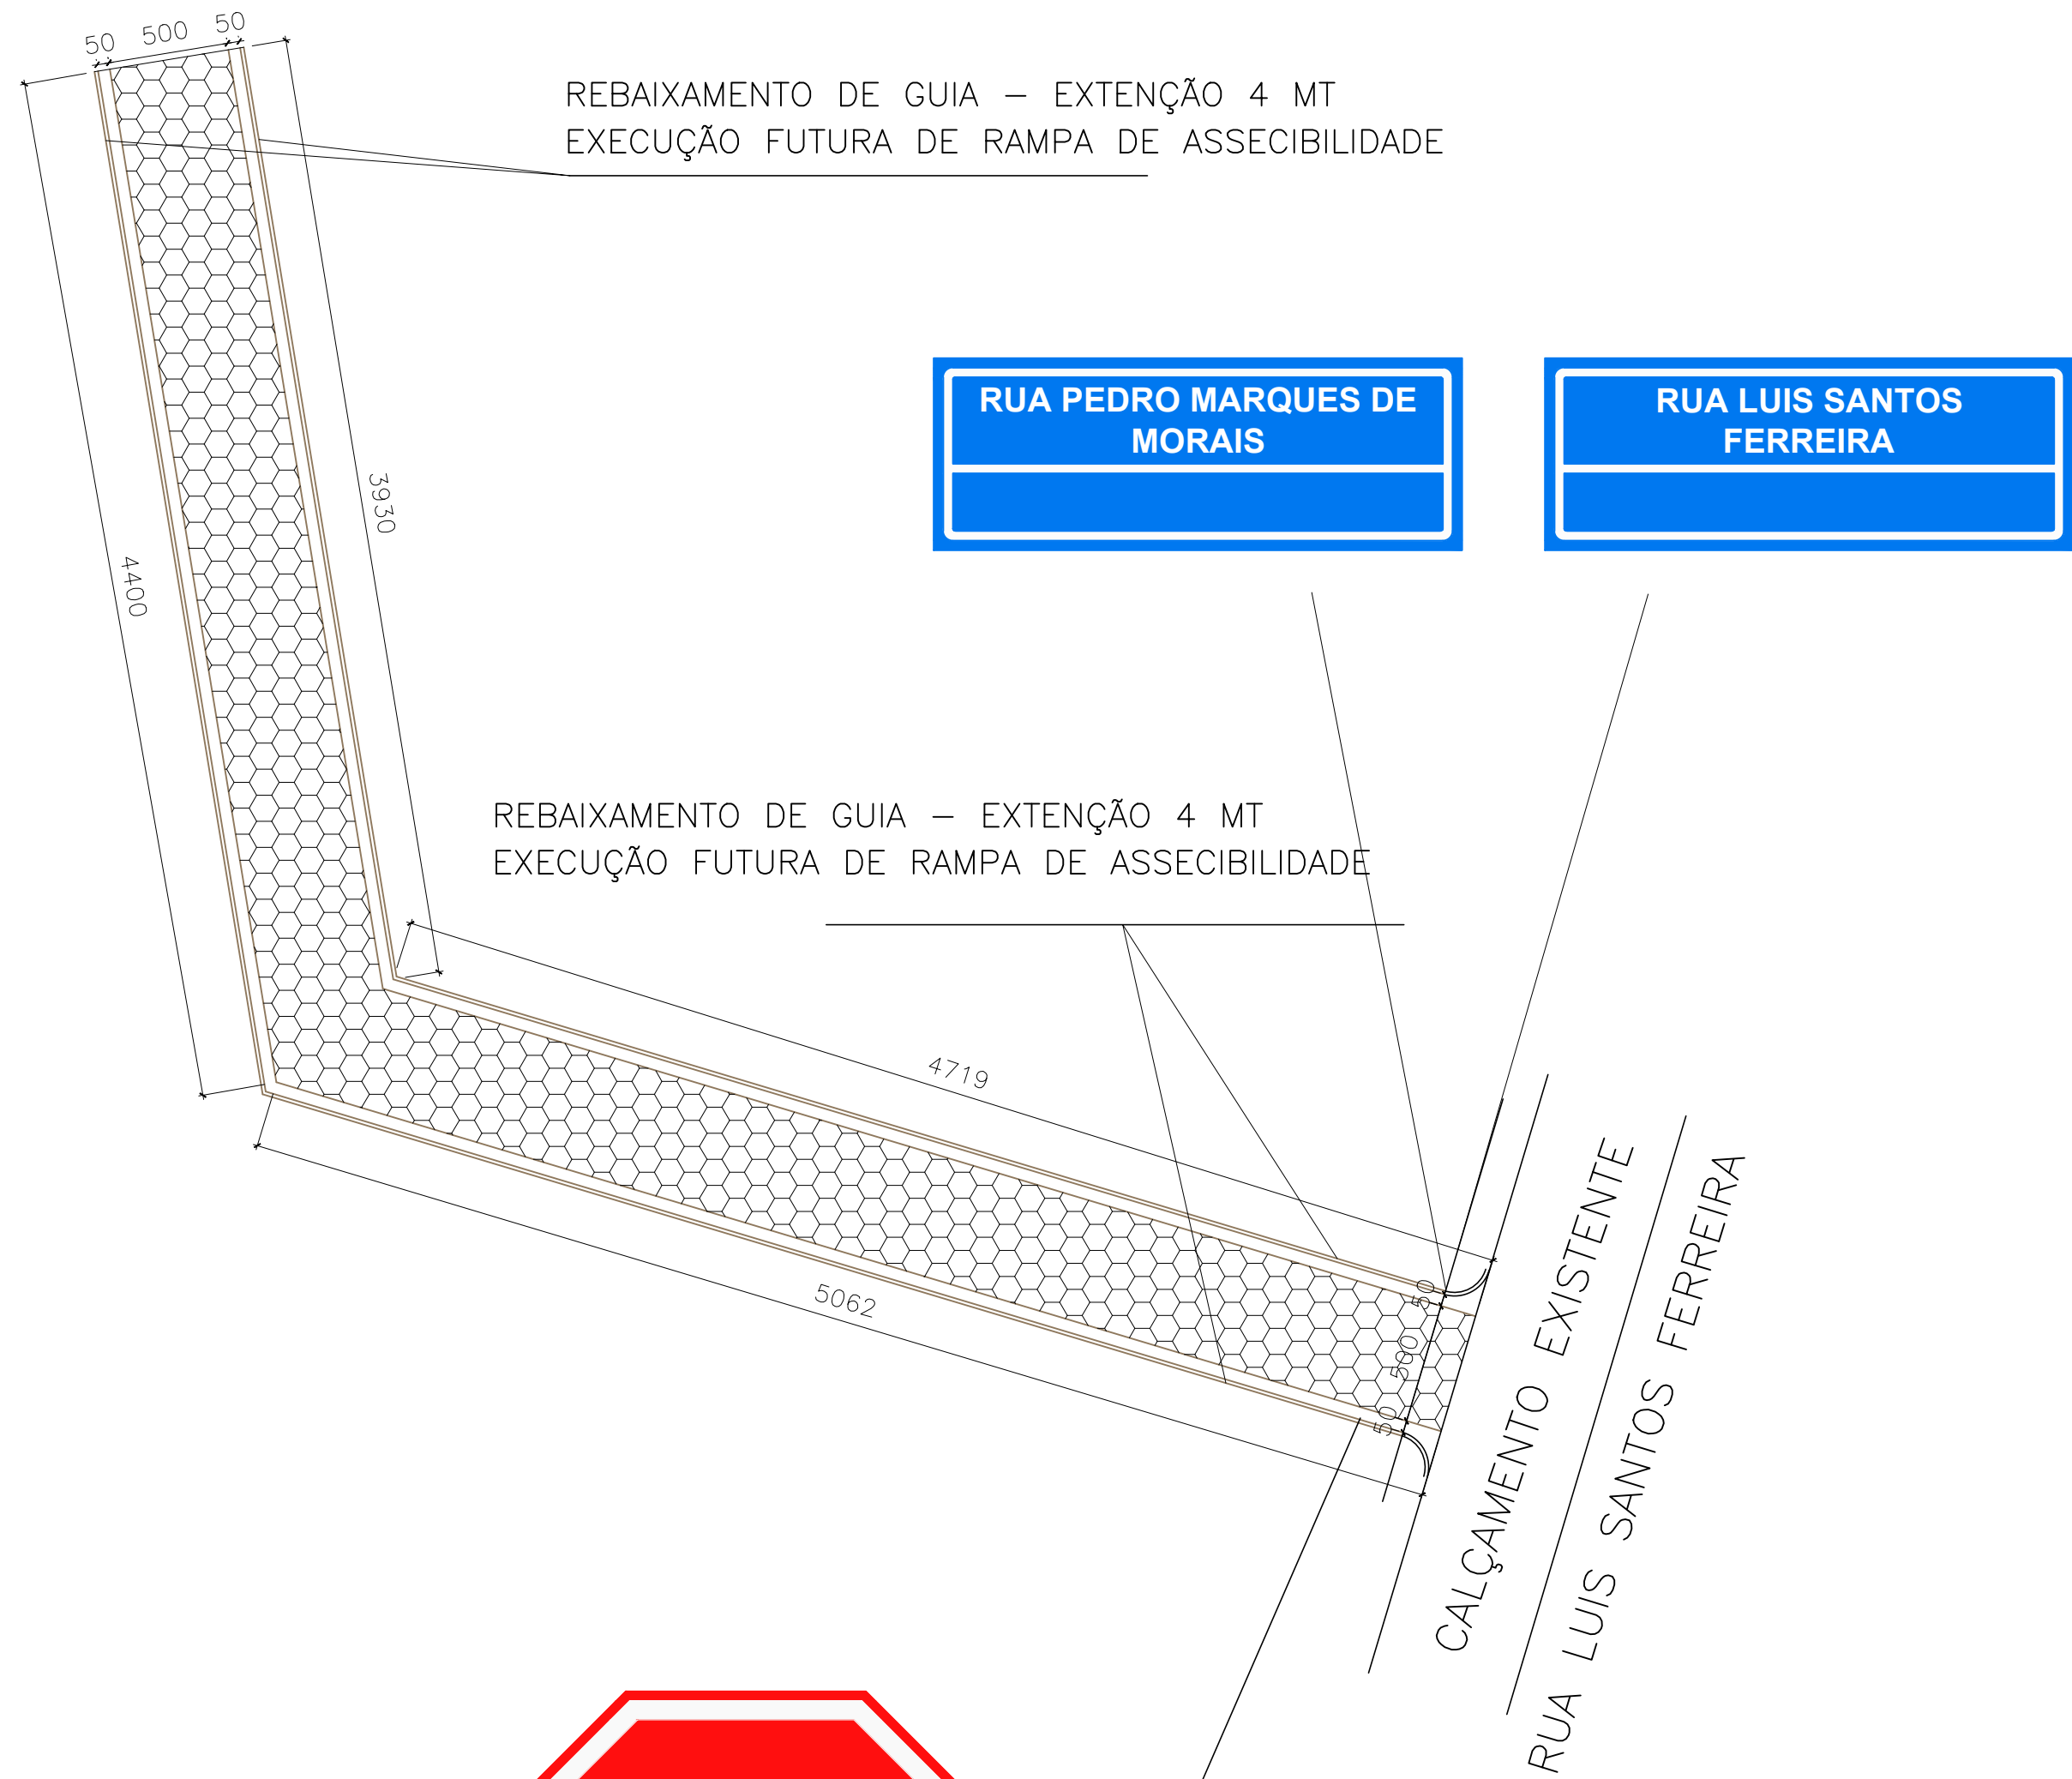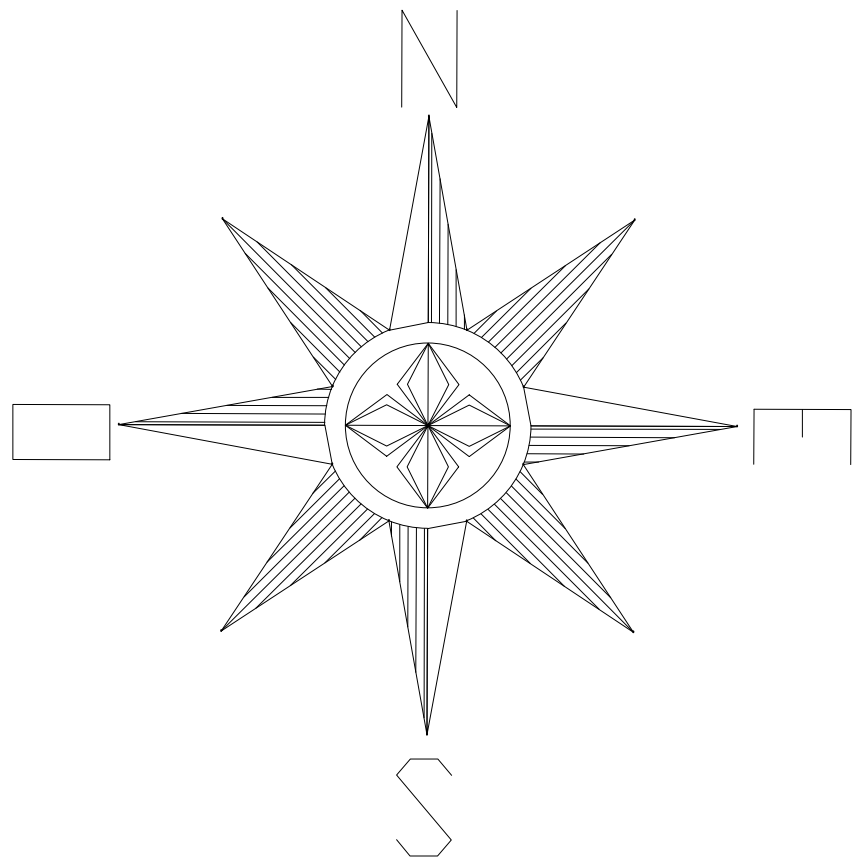



R-1

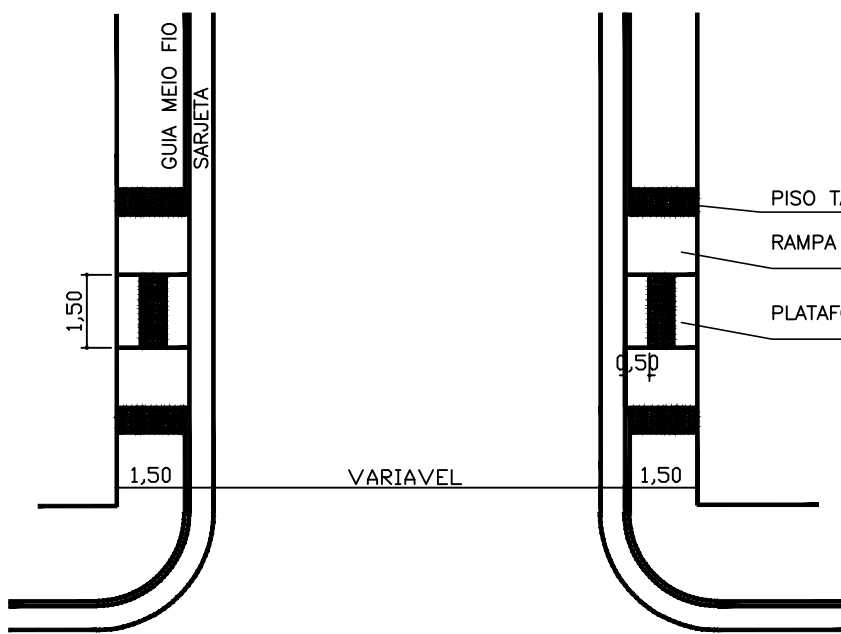

RAMPA DE PASSEIO

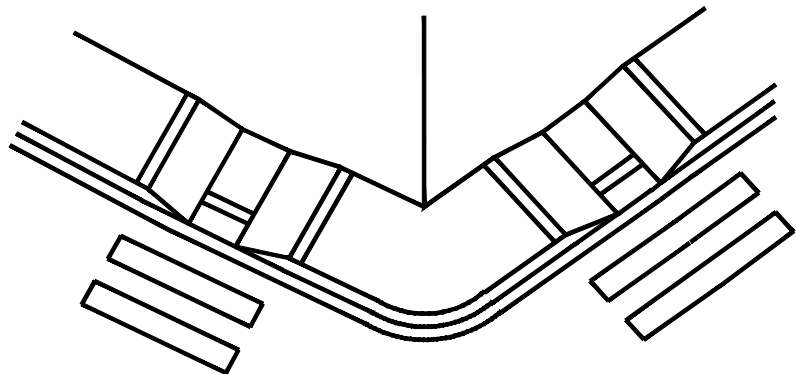

DETALHAMENTO DE RAMPA DE PASSEIO

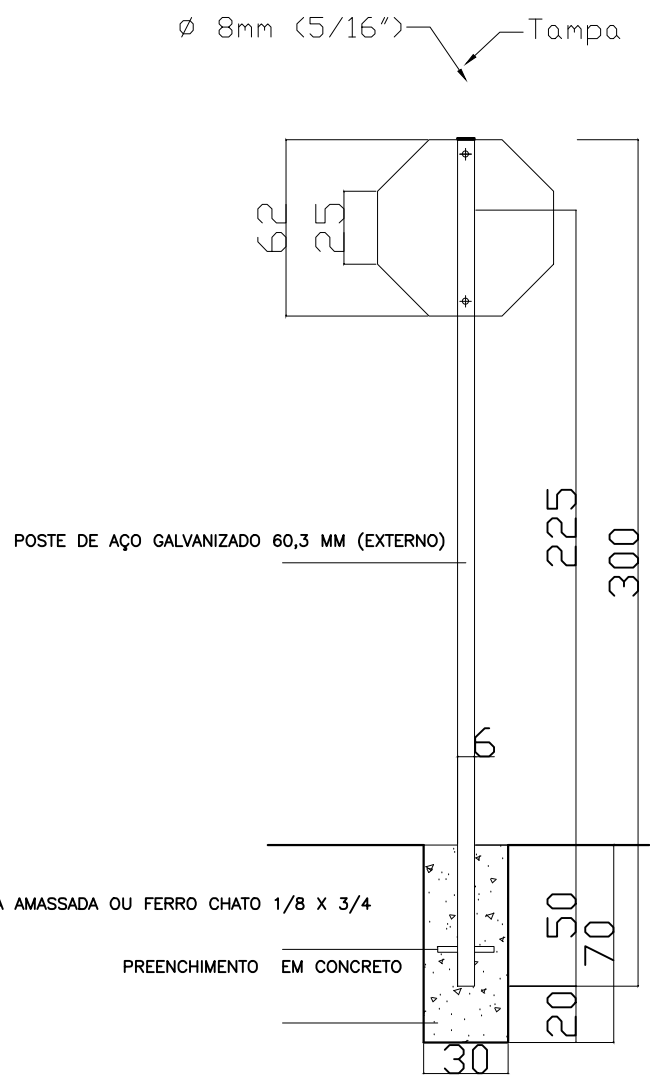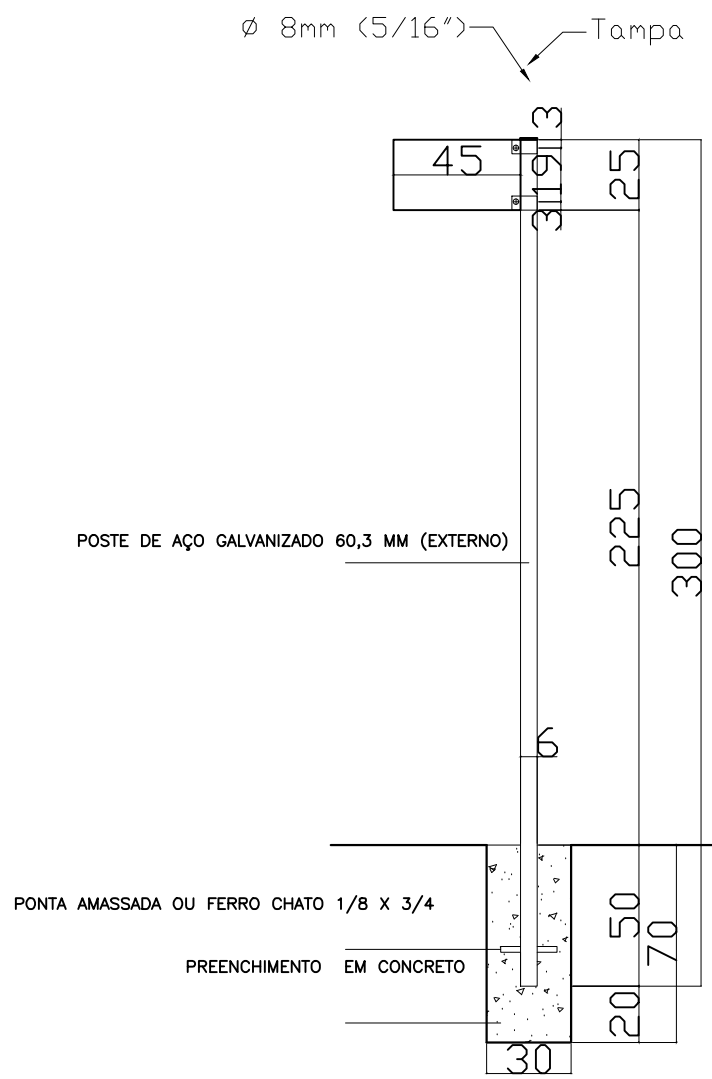

PLACAS DE REGULAMENTAÇÃO, ADVERTÊNCIA E INDICAÇÃO				
CODIGO	DESCRIÇÃO	QUANT.	DIMENSÃO	ÁREA
R-1	Parada obrigatória	1	Lado de 25cm	0,1006
II	Placa de indicação	2	110cmx40cm	0,8800


PARA USO DA PREFEITURA:

PARA USO DO CREA:


RS CONSULTORIA E
PROJETOS LTDA
58.403.781/0001-45

PC SÃO NOBERTO
LELIVELDA BEROLO MG
39640-000
031 98417-6746
ENGRICARDOSOARES@GMAIL.COM


RESPONSÁVEL		DESENHO	
RICARDO SANTOS SOARES CREA - 160878/D			
PROPRIETÁRIO		DATA	ESCALA
RACLY ARAUJO ANDRADE PREFEITO MUNICIPAL		12/11/2025	INDICADA
PROJETO	TÍTULO	TAXA OCUP.	COEFICIENTE DE APR.
	ÁREA DE CALÇAMENTO 460,00 m²		
	PROJETO ARQUITETÔNICO PAVIMENTAÇÃO EM VIA PÚBLICA	QUADRA	FOLHA
ENDEREÇO RUA PEDRO MARQUES DE MORAIS-SANTO ANTONIO JABOTICATUBAS/MG		LOTE	2/4

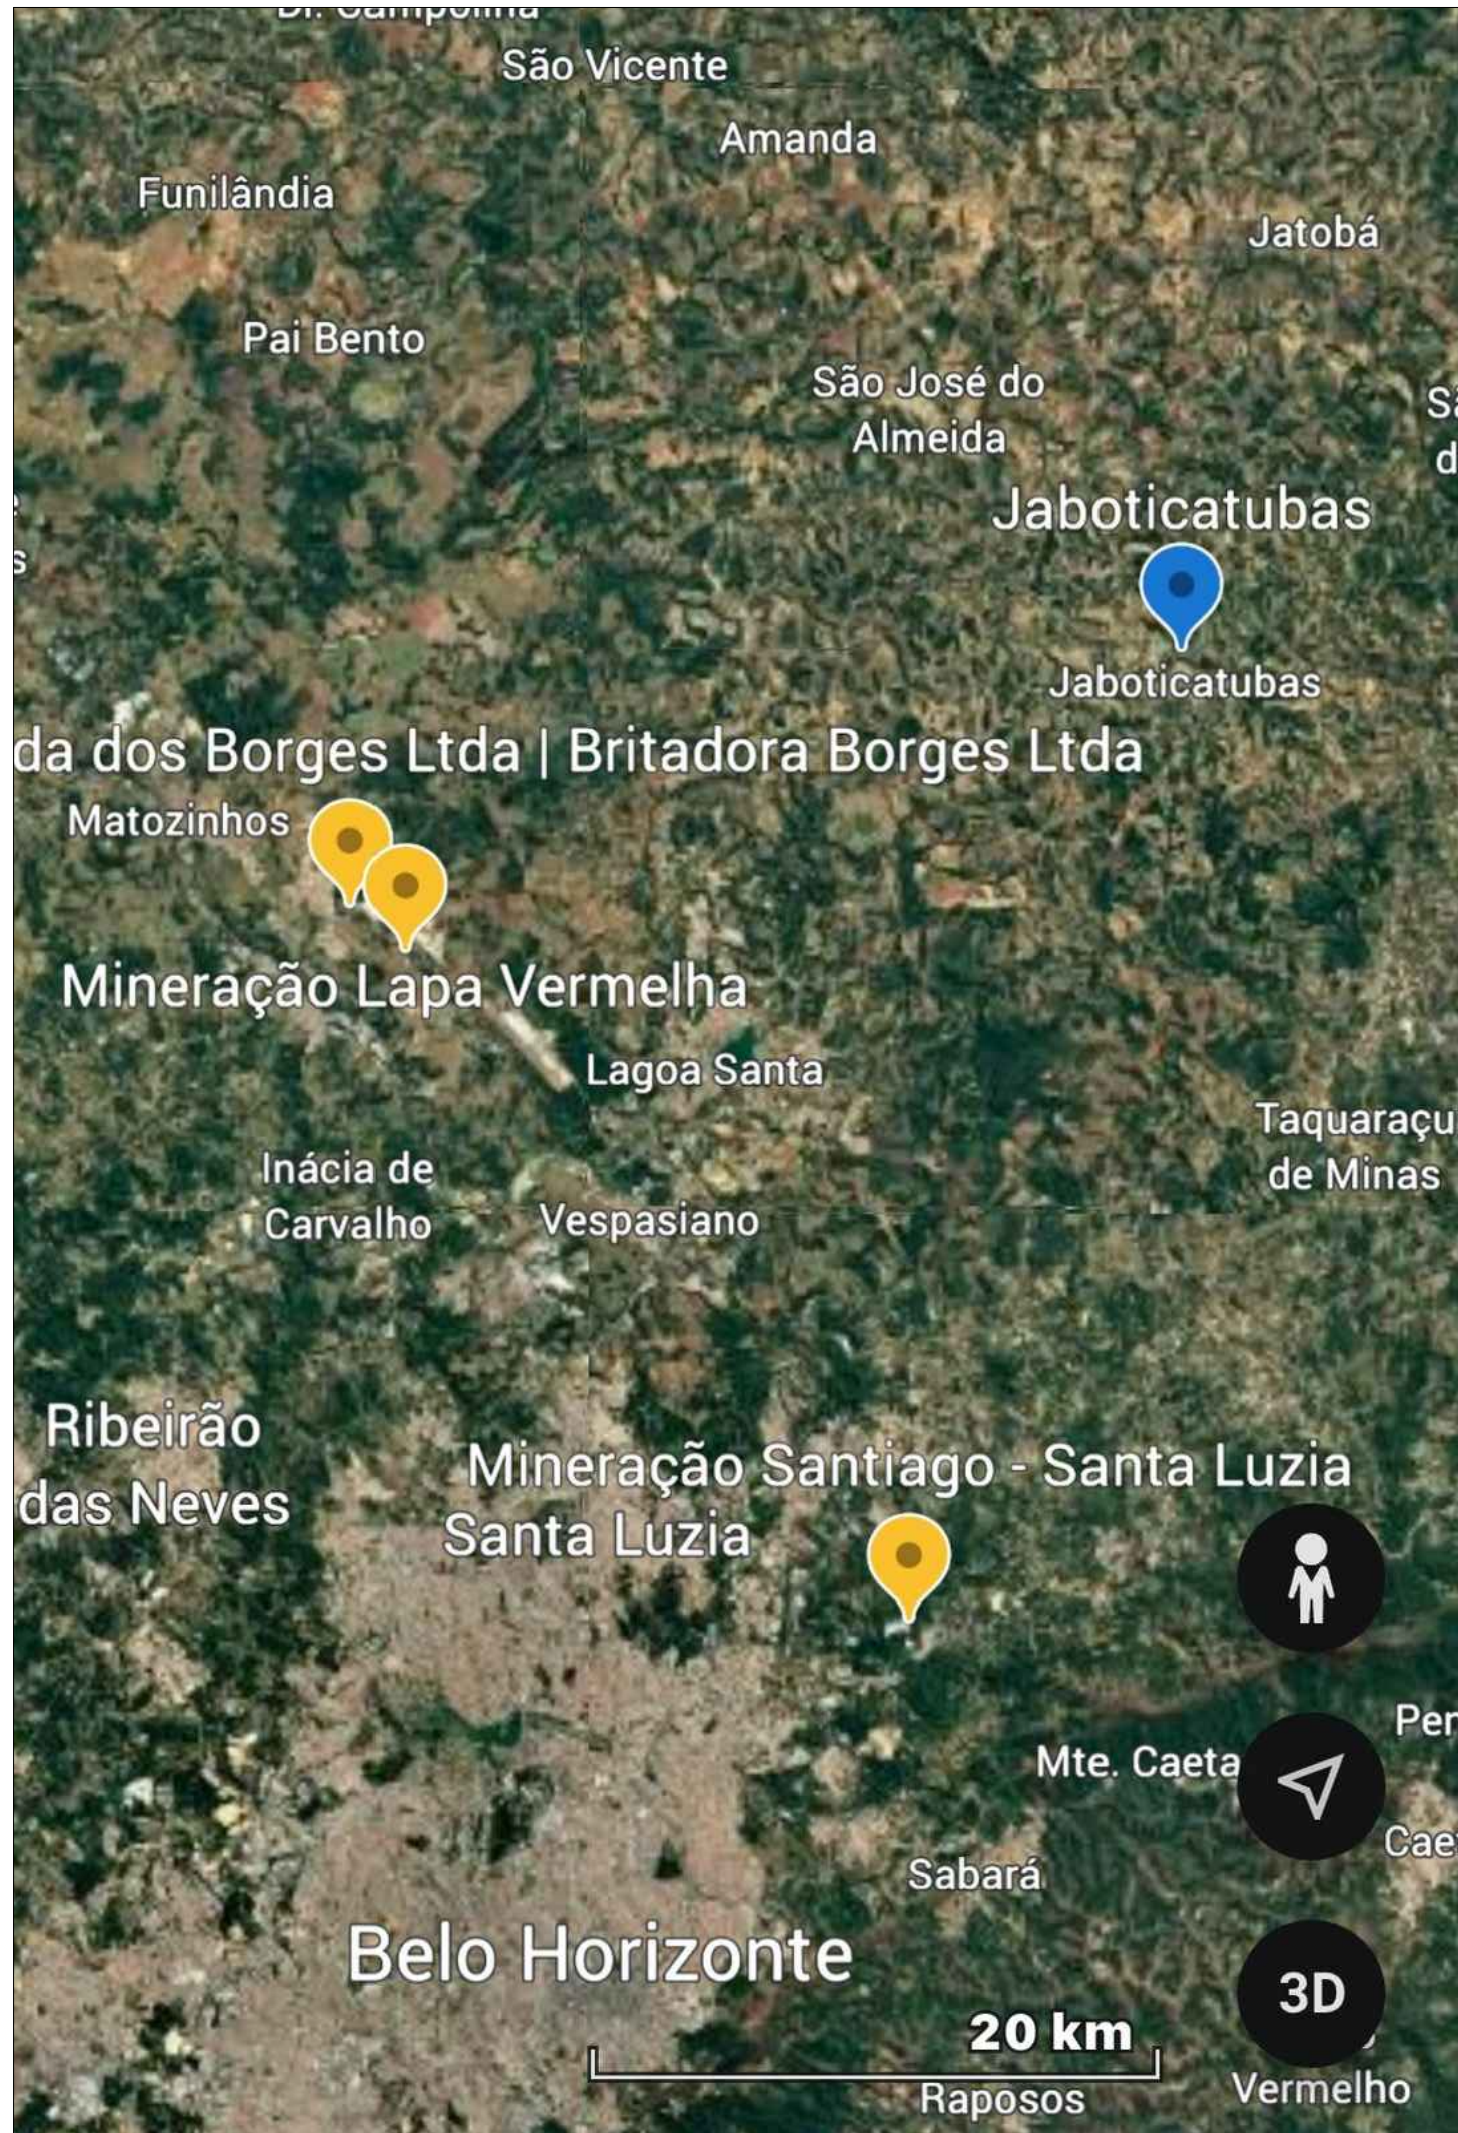


01 LOCALIZAÇÃO DAS JAZIDAS

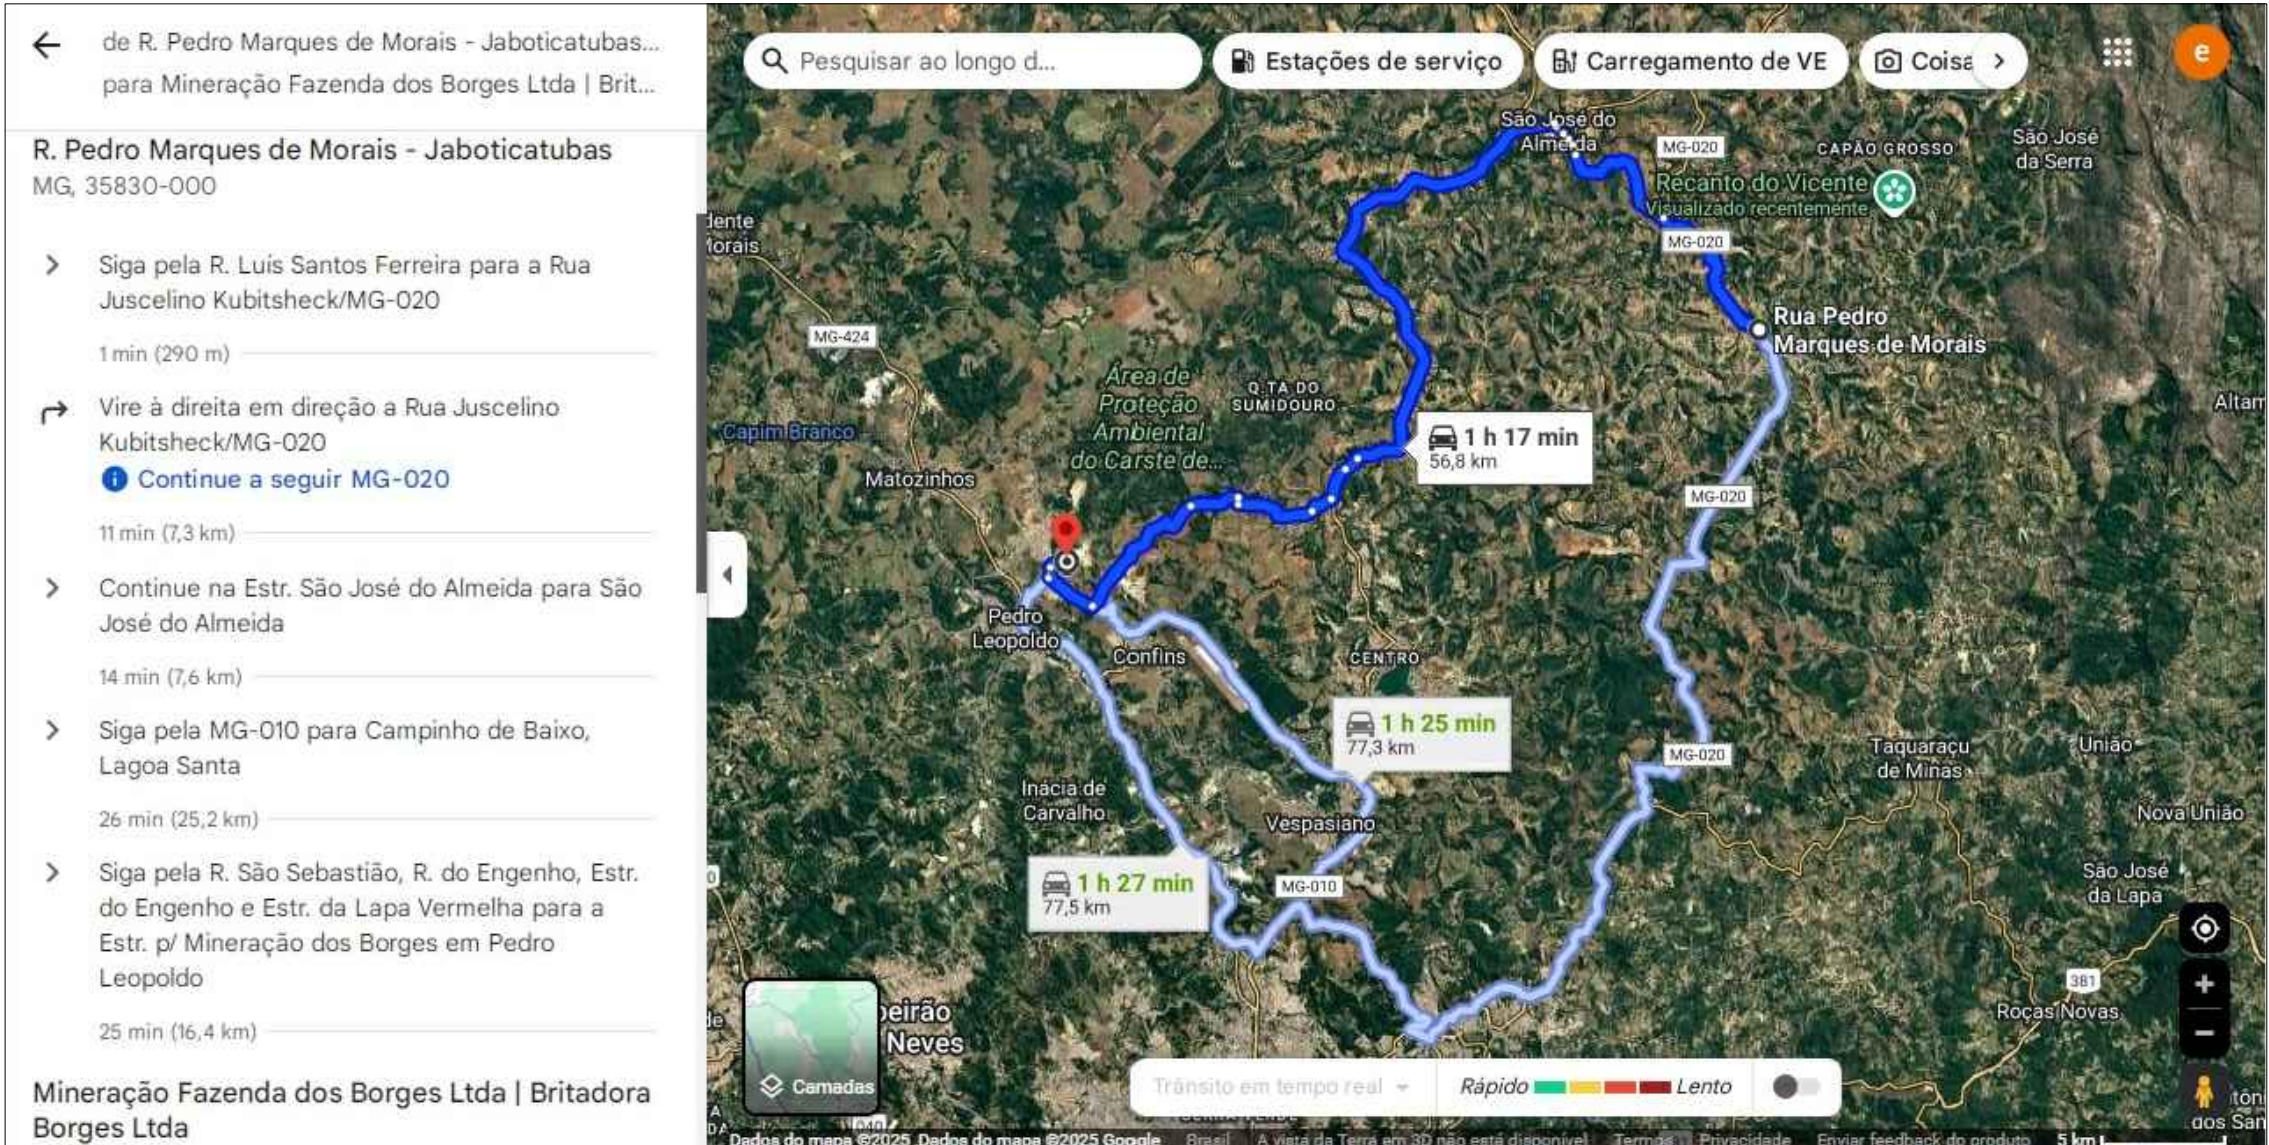

JAZIDA 1- MINERAÇÃO FAZENDA BORGES DISTANCIA 56,8 KM

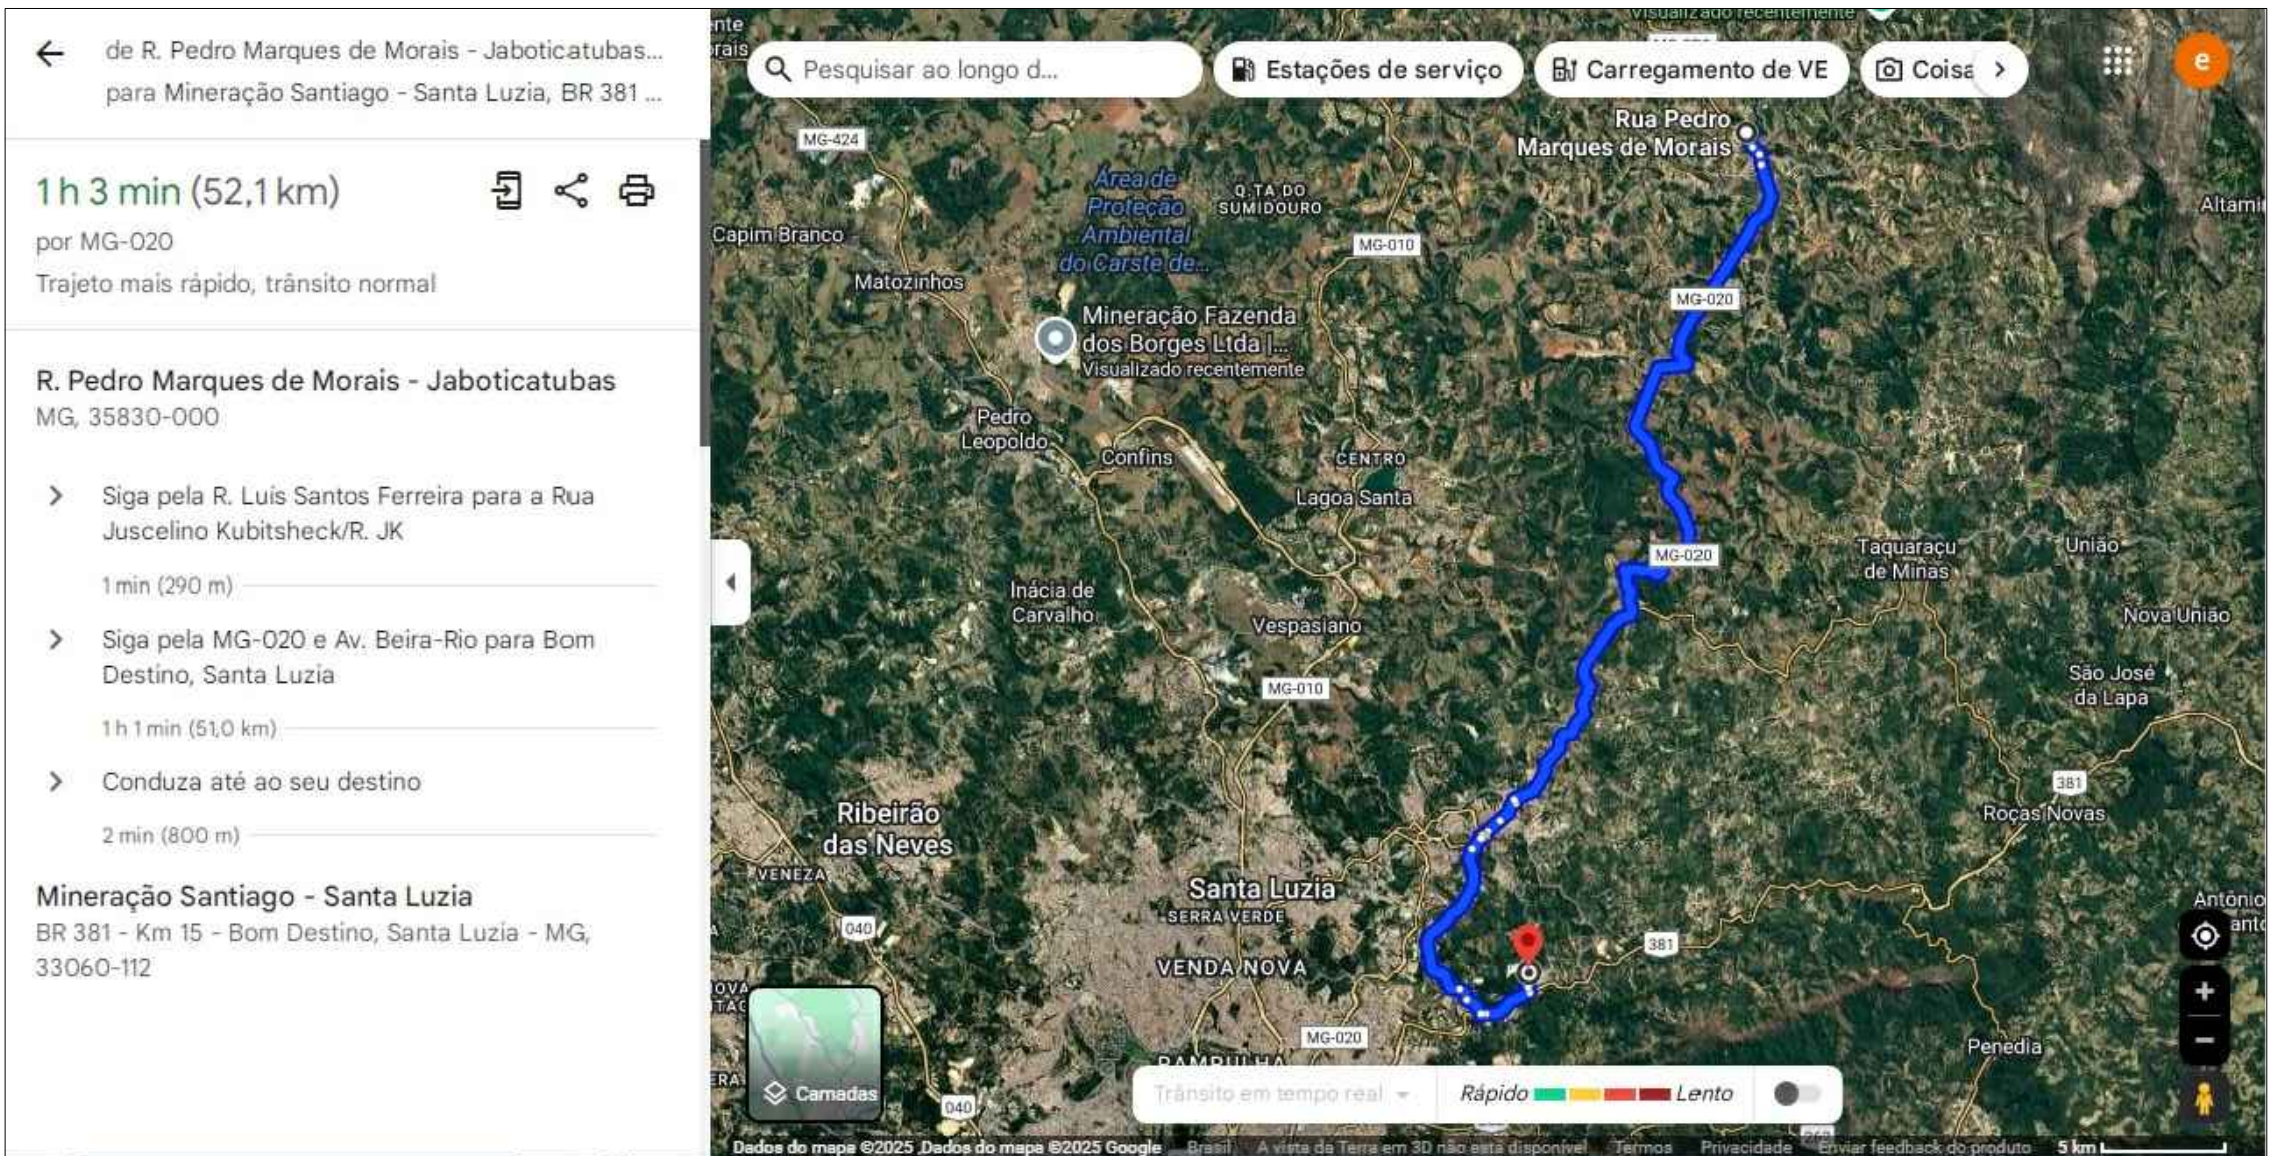

JAZIDA 2- MINERAÇÃO SANTIAGO DISTANCIA 52,1 KM

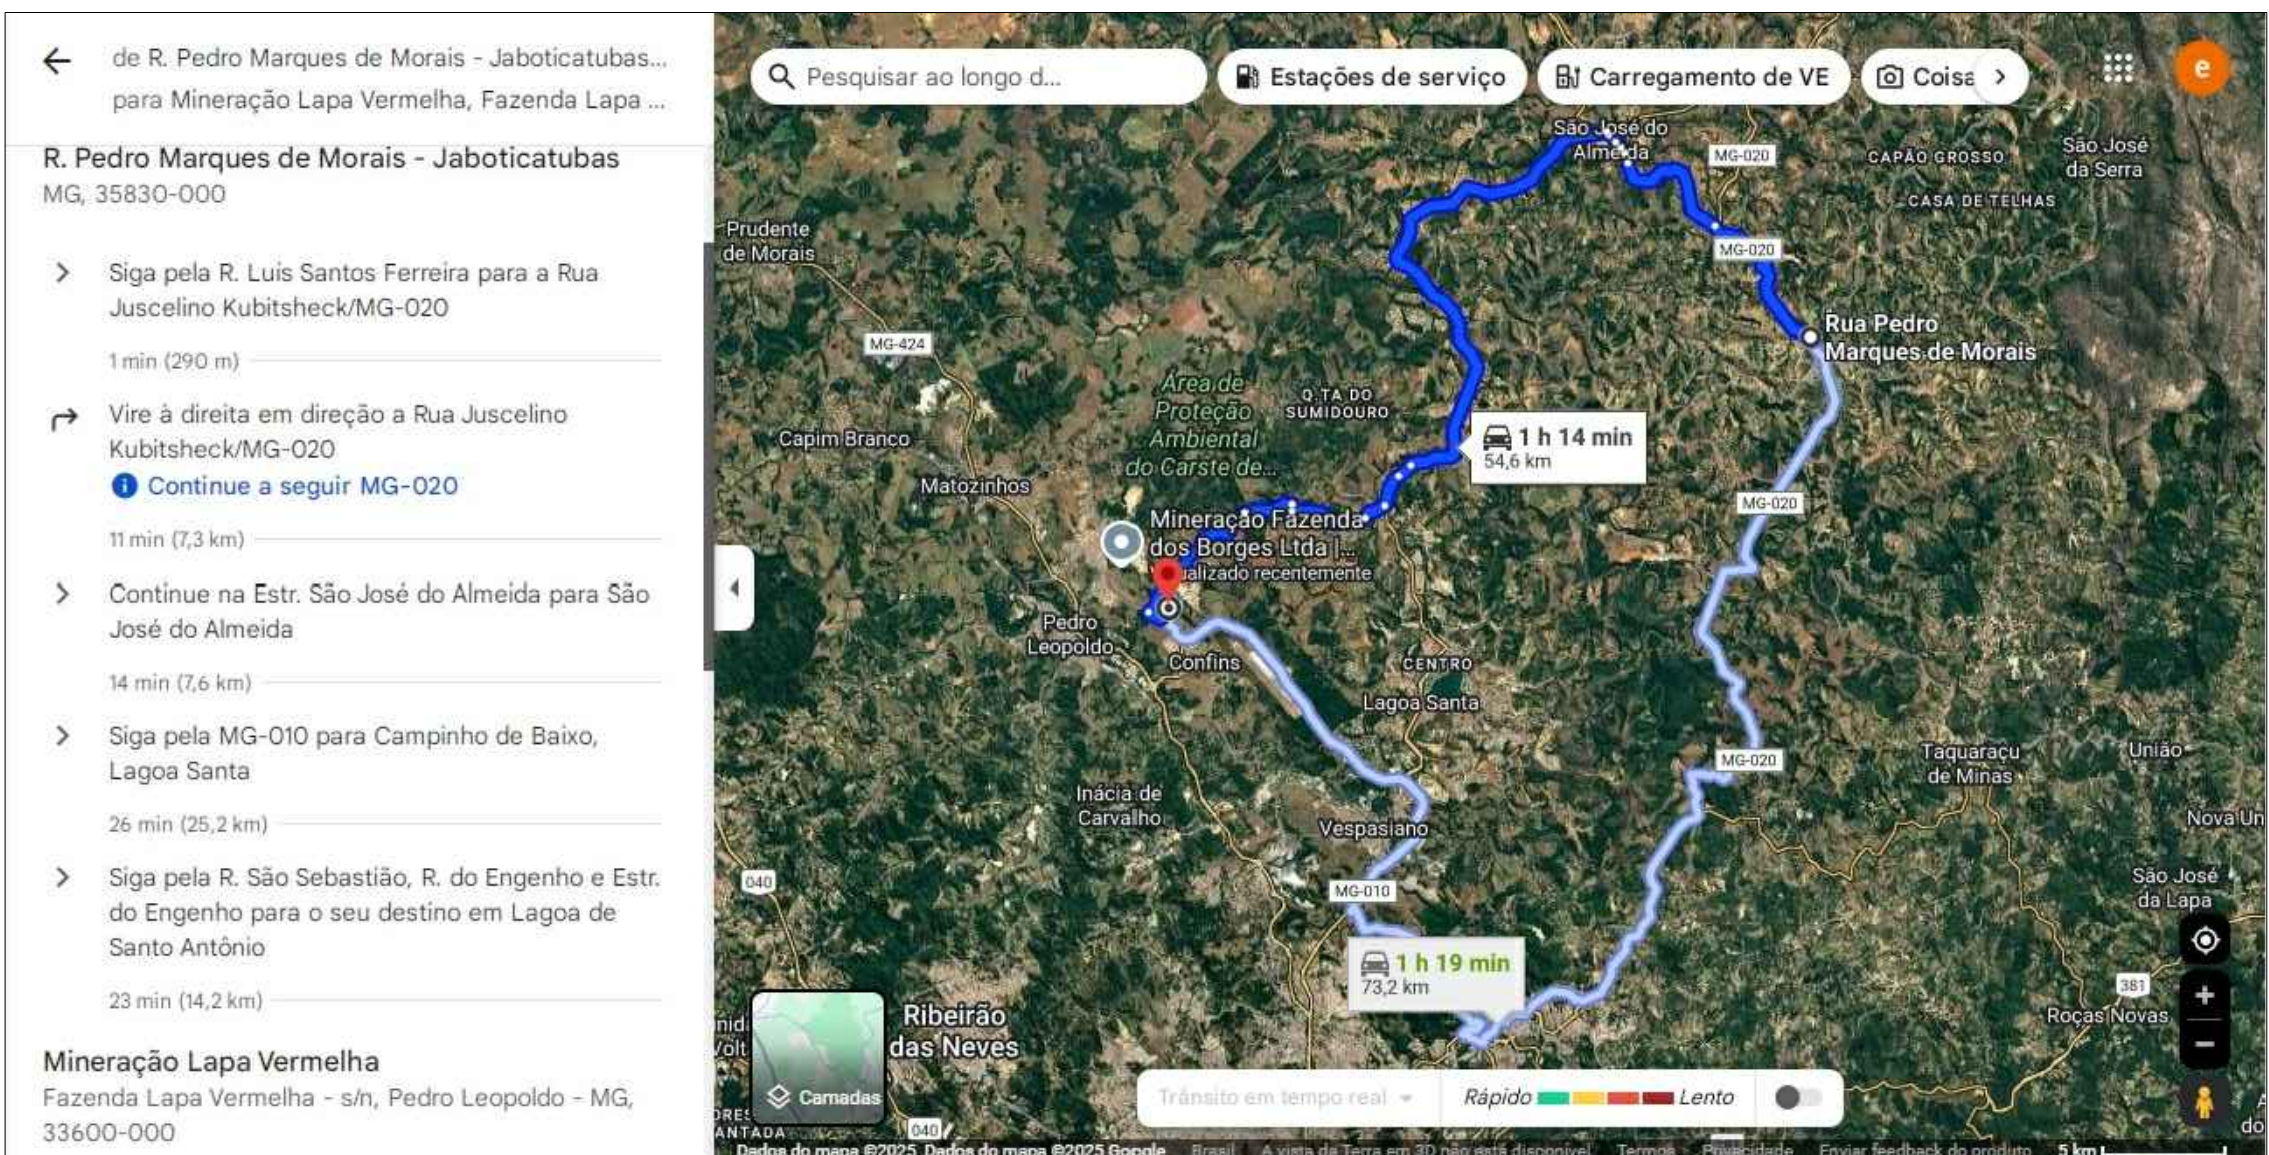

JAZIDA 3- LAPA VERMELHA DISTANCIA 54,6 KM

PARA USO DA PREFEITURA:		PARA USO DO CREA:	
RS CONSULTORIA E PROJETOS LTDA 58.403.781/0001-45 PC SÃO NOBERTO LELIVELDIA BERILO MG 39640-000 031 98417-6746 ENGRICARDO SOARES@GMAIL.COM			
RESPONSÁVEL		DESENHO	
RICARDO SANTOS SOARES CREA – 160878/D			
PROPRIETÁRIO		DATA	ESCALA
RACLY ARAUJO ANDRADE, PREFEITO MUNICIPAL		27/06/2025	INDICADA
PROJETO	TÍTULO	ÁREA DE CALÇAMENTO 460.00 m²	TAXA OCUP. COEFICIENTE DE APR.
	ENDEREÇO	QUADRA	FOLHA
	RUA PEDRO MARQUES DE MORAIS–SANTO ANTONIO JABOTICATUBAS/MG	LOTE	3/4



PROJEÇÃO UNIVERSAL
TRANSVERSA DE MERCATOR -
UTM - 50R - SIRGAS2000 -
M C 1 4 5 W

- LEGENDA
- VERTICE DE POLIGONAL
 - PONTO COTADO
 - MEXO-FIO
 - MURO
 - GRADIL
 - EDIFICACAO
 - CANAL DE PAULO
 - BREJA DE LORO
 - MONUMENTO
 - POSTE
 - PLACA INDICATIVA DE RUA
 - TELEFONE PUBLICO
 - CANAL DE CORREIO
 - RELOGIO DIGITAL
 - PLACA DE SINALIZACAO
 - QUADRO
 - BANCA DE JORNAL
 - SEMAFORO
 - JARDIM
 - TAPALME
 - ESGOTO
 - AGUA PLUVIAL
 - TELEFONE
 - INCENDIO
 - LOFT
 - GAZ
 - CEAD
 - PV COT-RO
 - PV RO-LUZ
 - PROTECCAO DE MARQUESE
 - FRANCE
 - SUPERFICIE
 - TALUDE
 - COQUEIRO
 - PALMEIRA
 - ARVORE
 - SOL
 - AVAN
 - LAB
 - CERCA
 - GRAMPO DE AÇO
 - LUXEIRA
 - REGISTRO CEDAE
 - CURVAS DE NIVEL - ESP 1 EM 1 M

PARA USO DA PREFEITURA:	PARA USO DO CREA:
-------------------------	-------------------



CONSULTORIA E
PROJETOS LTDA
58.403.781/0001-45

PC SÃO NOBERTO
LELIVELDIA
39640-000
031 98417-6746
ENGRICARDOSOARES@GMAIL.COM

BERILO MG

RESPOSÁVEL	RICARDO SANTOS SOARES CREA - 160878/D		
PROPRIETÁRIO	RACLY ARAUJO ANDRADE PREFEITO MUNICIPAL		
PROJETO	ÁREA	TAXA OCUP.	COEFICIENTE DE APR.
	TÍTULO	QUADRA	FOLHA
	ENDEREÇO	LOTE	
	ALAMEDA DOS AÇAIS-BOSQUE DOS COQUEIROS JABOTICATUBAS/MG		

4

4