



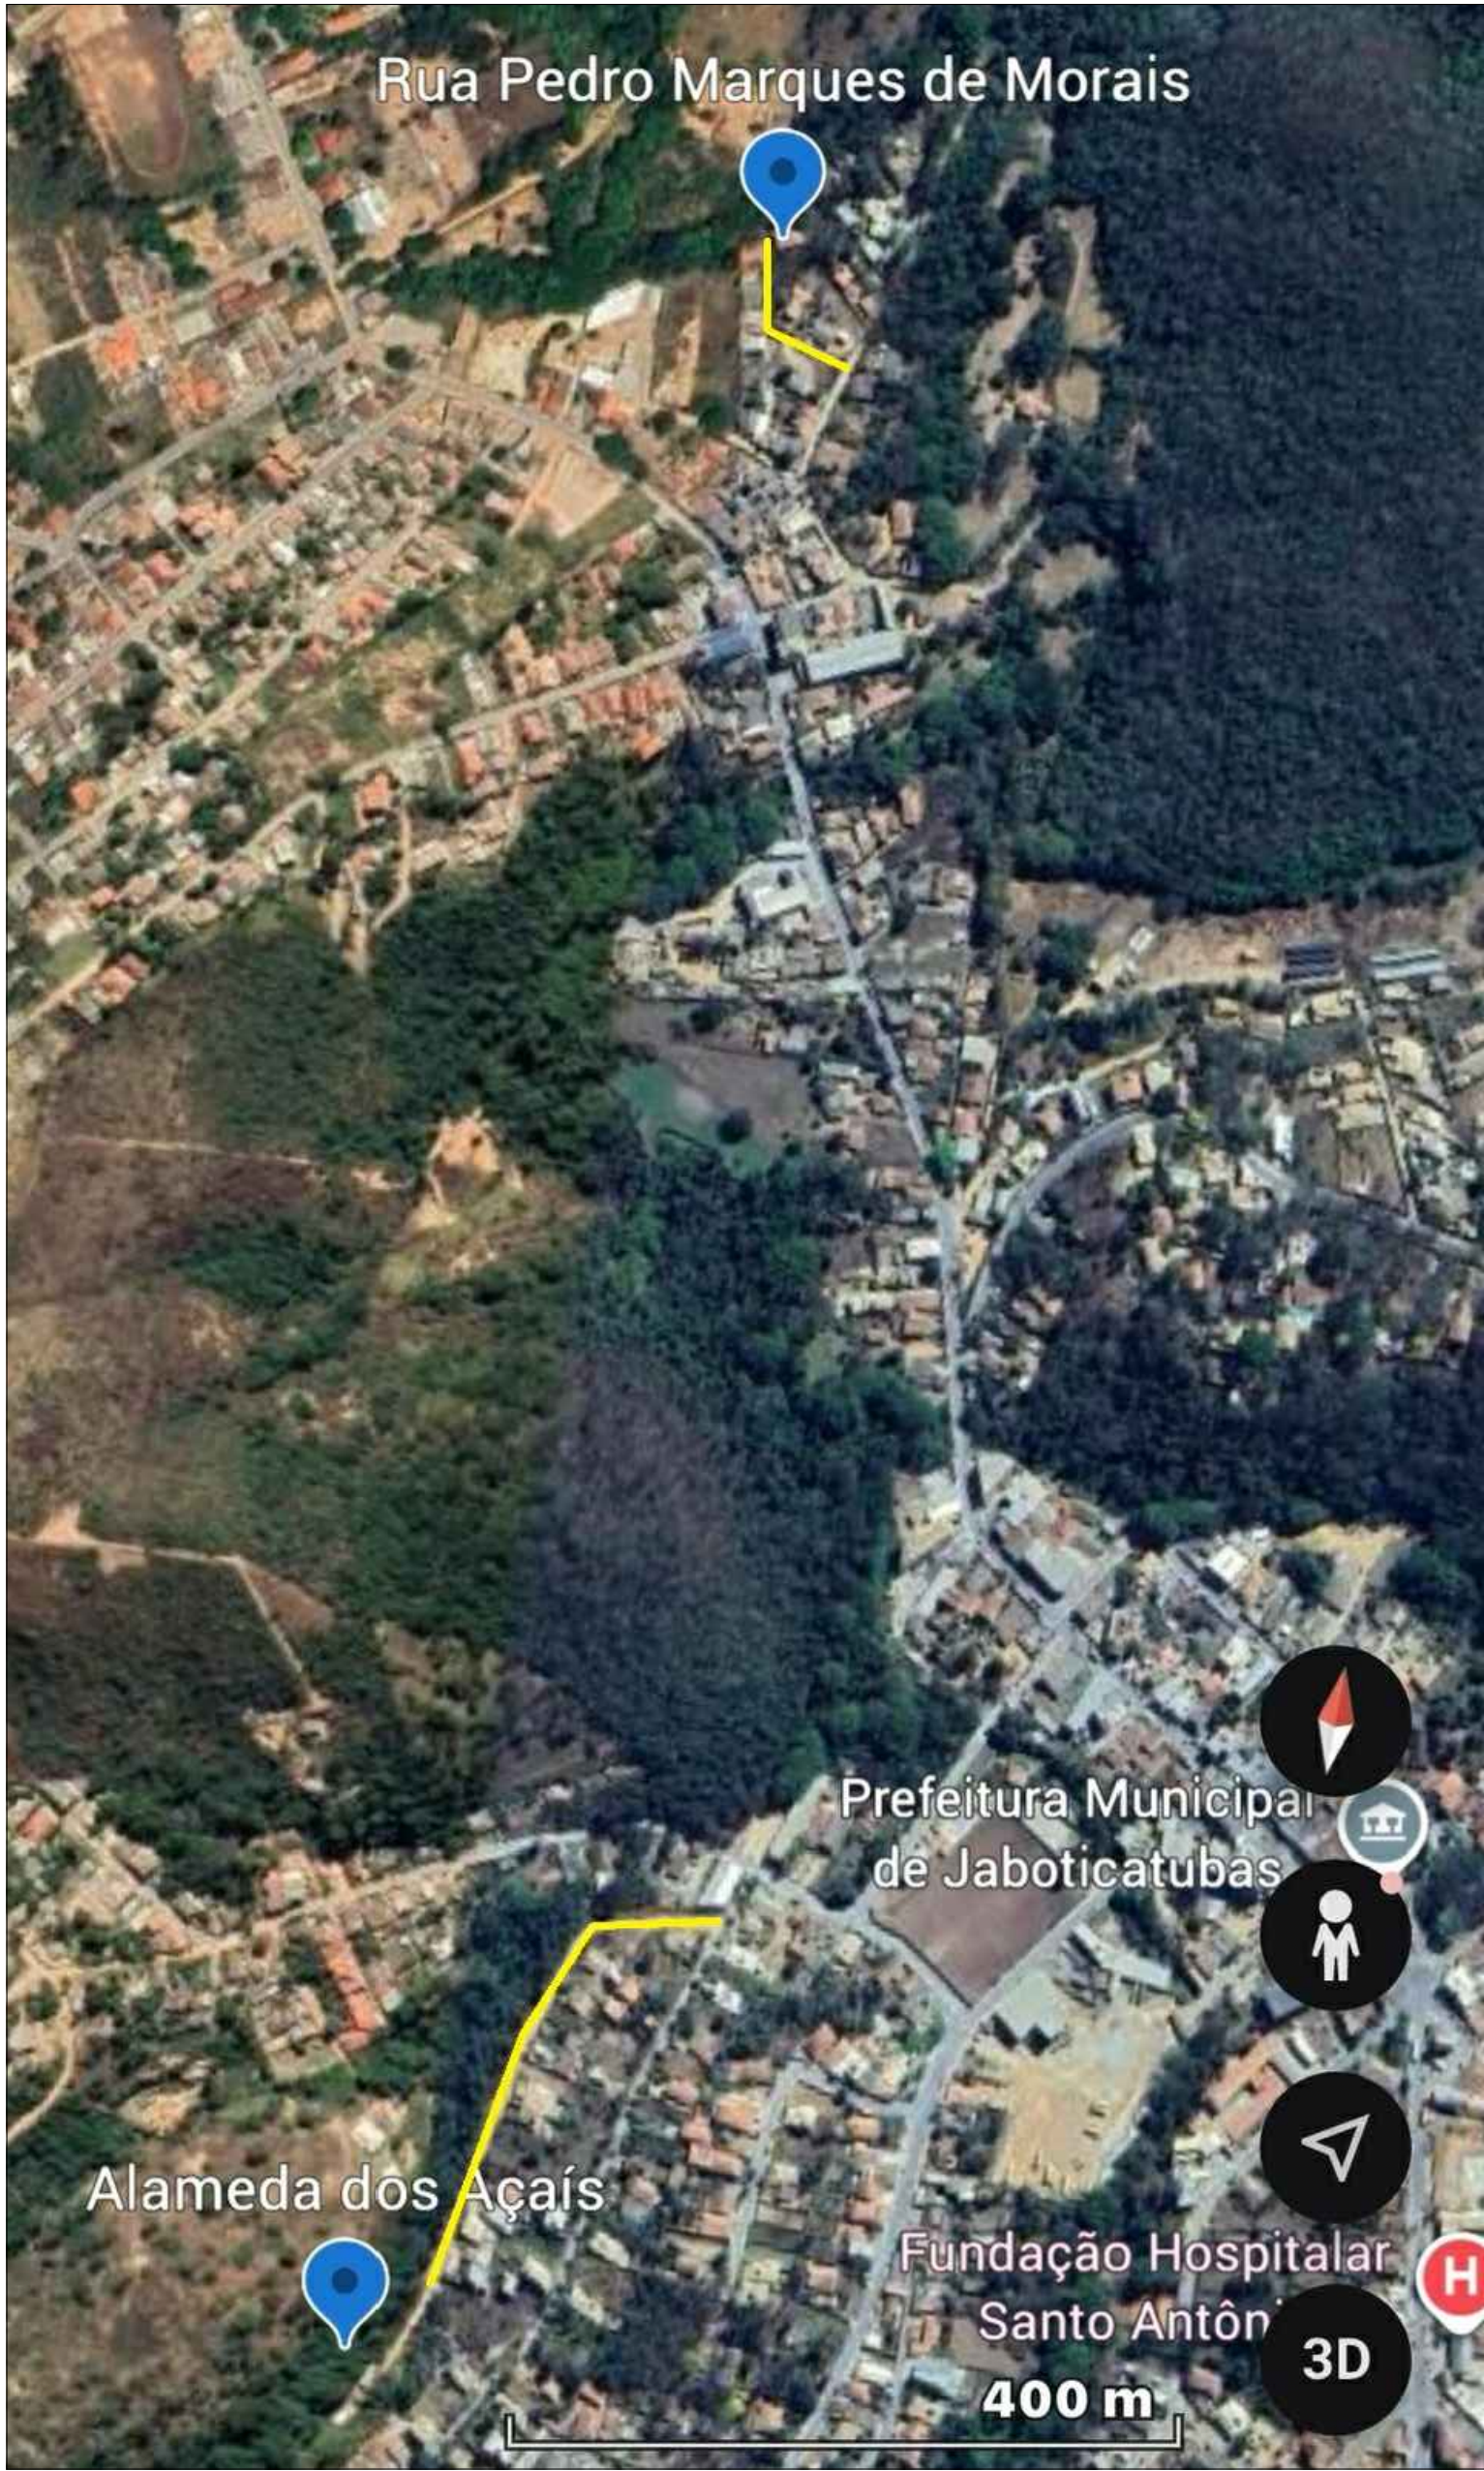

ALAMEDA DOS AÇAÍS
INICIO:
LATITUDE: -19.520401,
LONGITUDE: -43.751376
FINAL
LATITUDE: -19.518336
LONGITUDE: -43.750175

RUA PEDRO MARQUES DE MORAIS
INICIO:
LATITUDE: -19.510144
LONGITUDE: -43.750887
FINAL
LATITUDE: -19.509644
LONGITUDE: -43.751419

RUA ARARA DA SERRA
INICIO:
LATITUDE: -19.449764
LONGITUDE: -43.639782
FINAL
LATITUDE: -19.451814
LONGITUDE: -43.640248

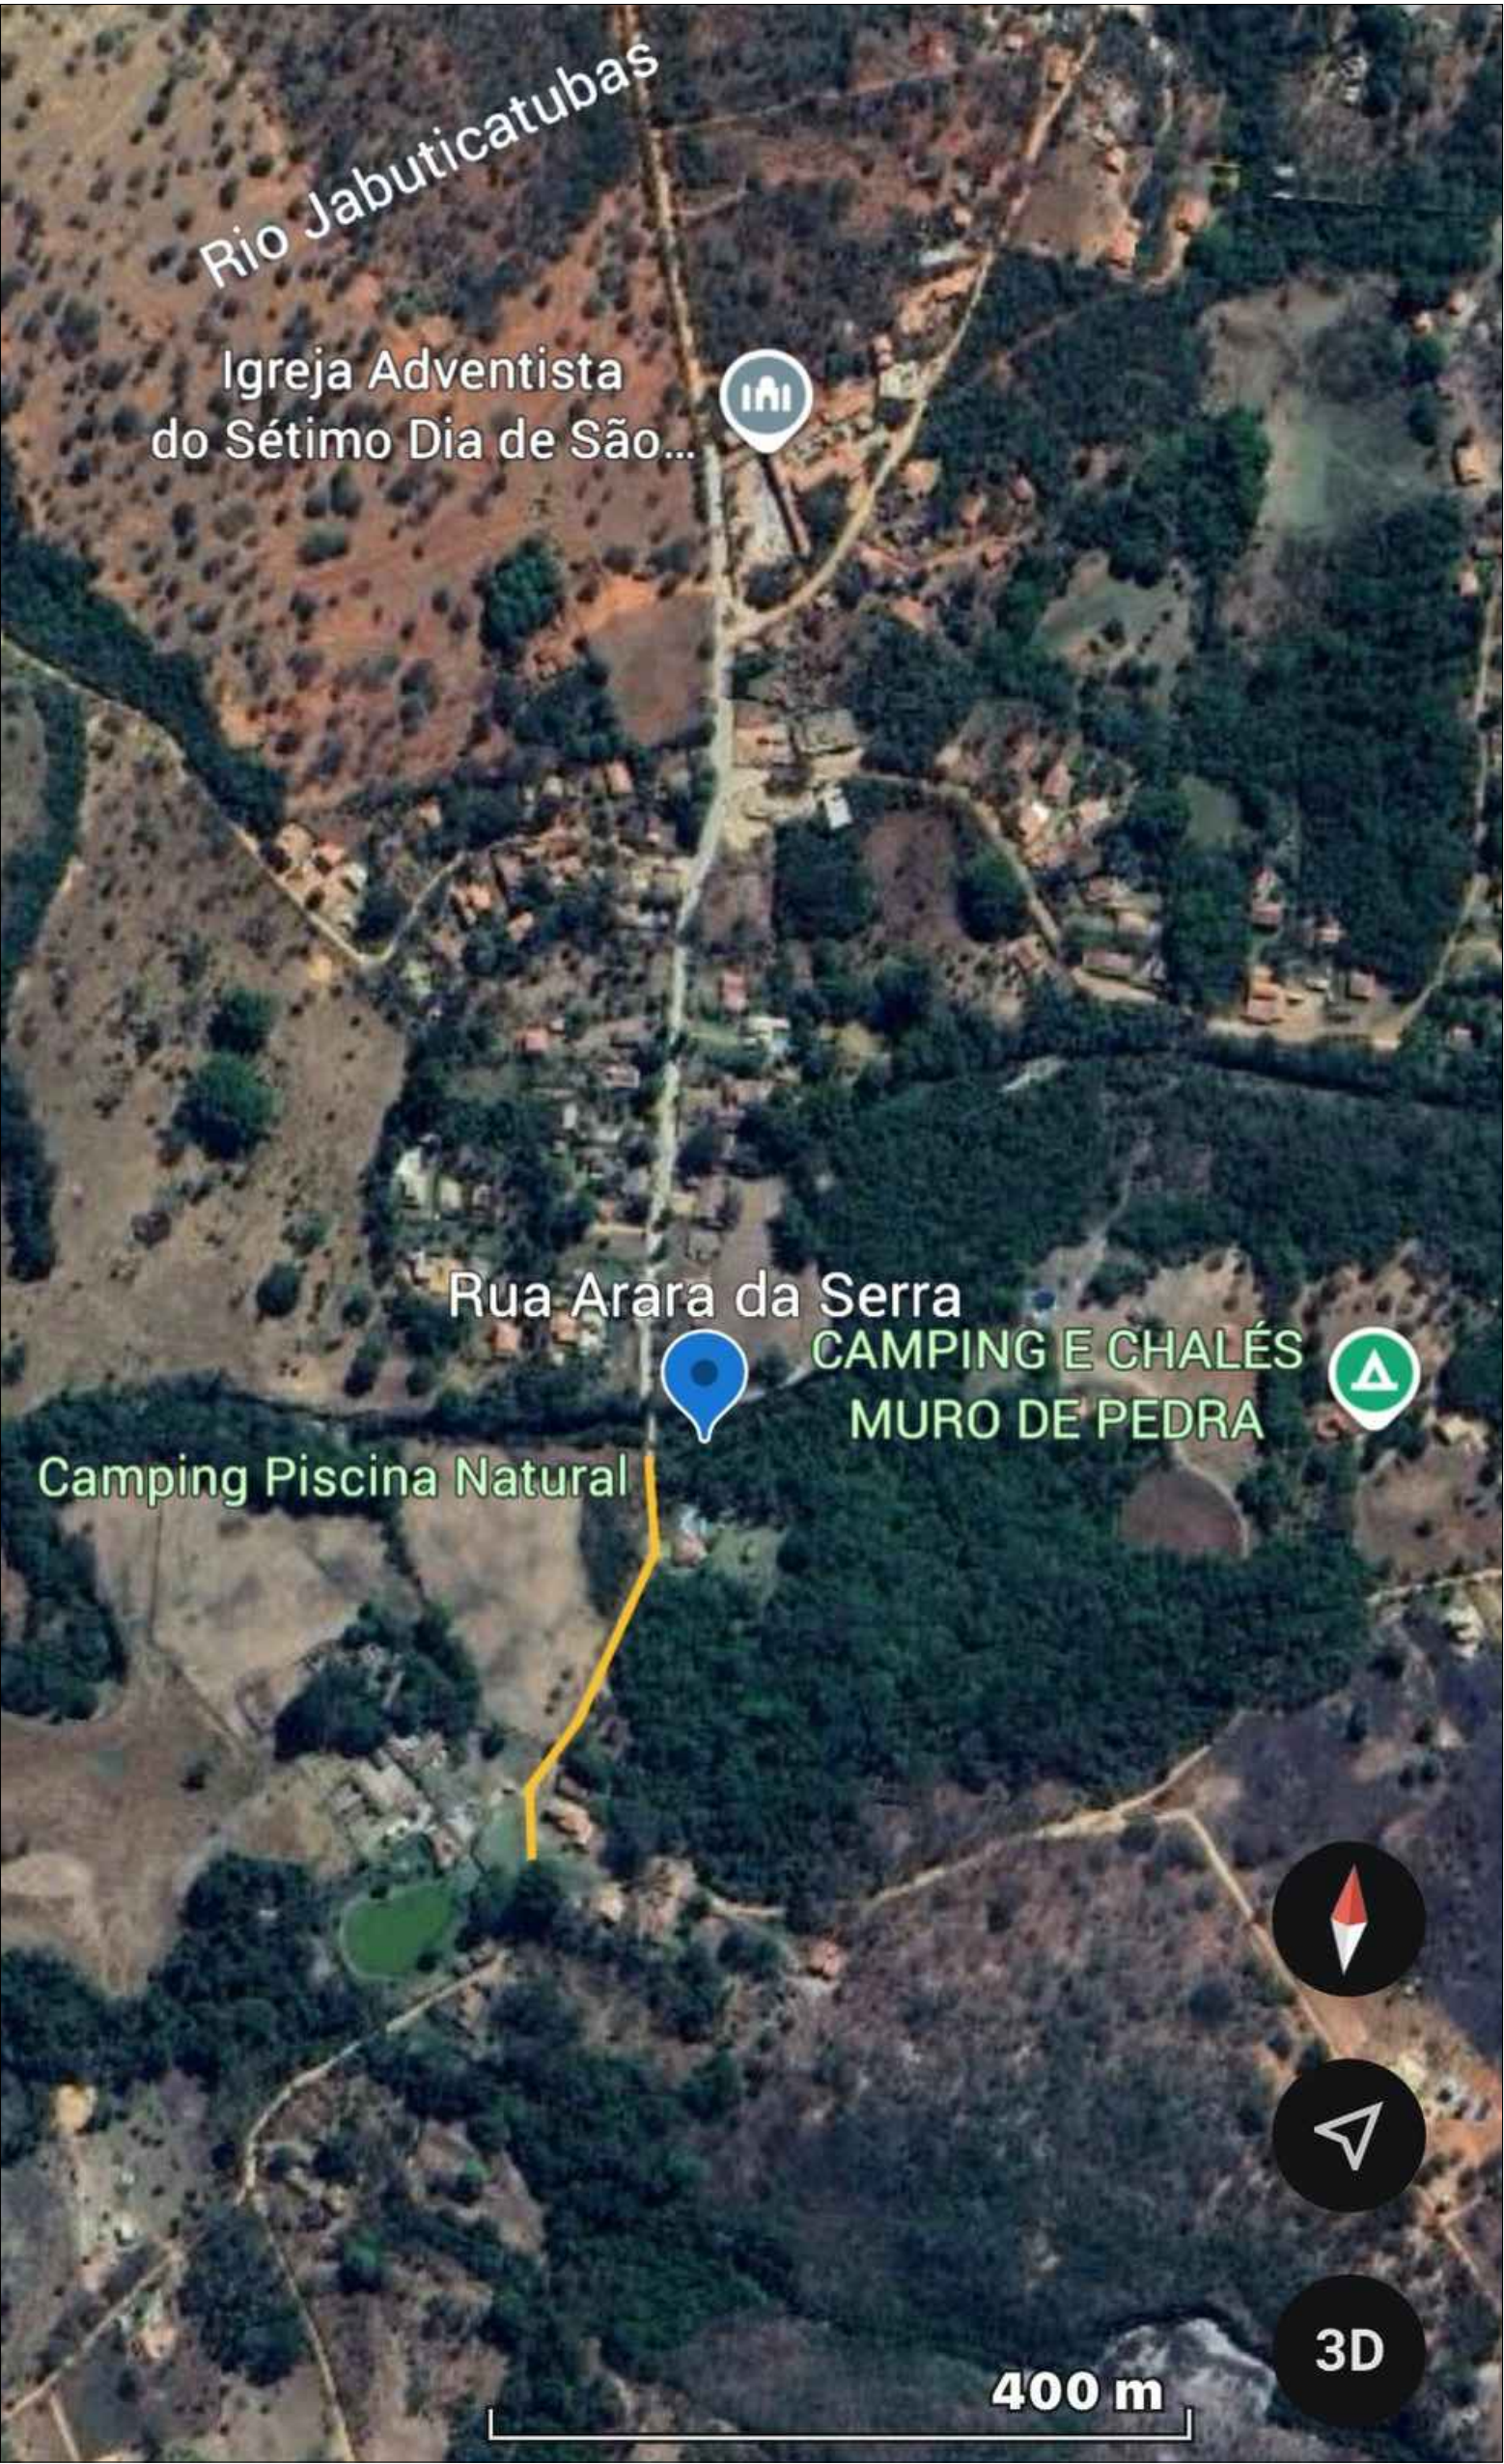

PARA USO DA PREFEITURA:		PARA USO DO CREA:	
RS CONSULTORIA E PROJETOS LTDA 58.403.781/0001-45		PC SÃO NOBERTO LELIVELDIA BERILO MG 39640-000 031 98417-6746 ENGRICARDOSOARES@GMAIL.COM	
RESPONSÁVEL RICARDO SANTOS SOARES CREA - 160878/D		DESENHO	
PROPRIETÁRIO RACLY ARAUJO ANDRADE PREFEITO MUNICIPAL		DATA 12/11/2025	ESCALA INDICADA
PROJETO	ÁREA DE CALÇAMENTO	TAXA OCUP.	COEFICIENTE DE APR.
	TÍTULO PROJETO ARQUITETÔNICO PAVIMENTAÇÃO EM VIA PÚBLICA	QUADRA	FOLHA
	ENDEREÇO RUA ARARA DA SERRA, RUA PEDRO MARQUES DE MORAIS E ALAMEDA DOS AÇAÍS JABOTICATUBAS/MG	LOTE	3/4