


PLANTA
Escala 1/100

QUADRA ESPORTIVA EXISTENTE

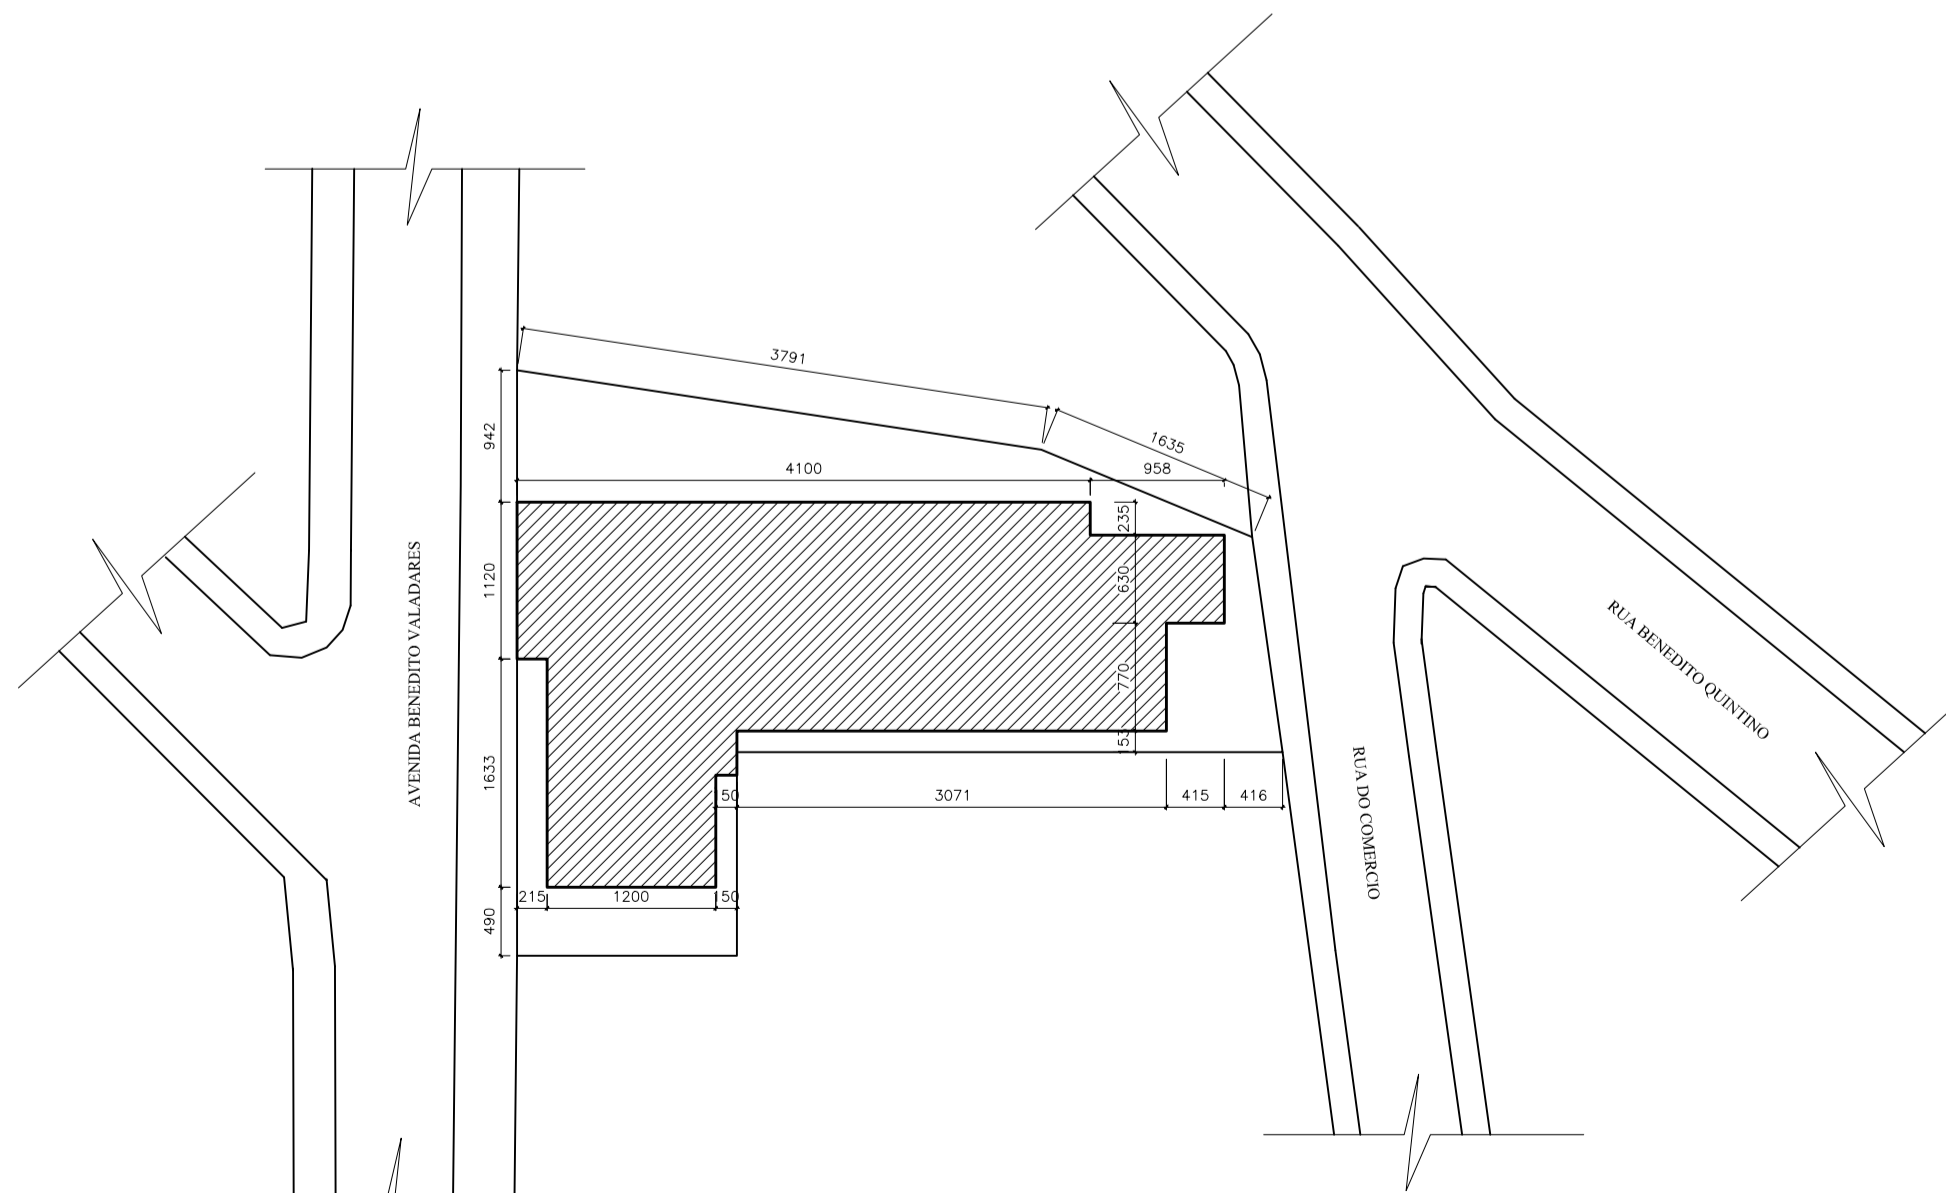


IMPLANTAÇÃO /SITUAÇÃO
Escala 1/500

TABELA DE ESQUADRIAS		
ITEM		QUANTIDADE
JANELAS		
J1	PANEL BASCULANTE DE VIDRO TEMPERADO 6 FOLHAS 10 MM 300X230/50 CM	1
J2	JANELA CORREDEIRA DE VIDRO TEMPERADO 4 FOLHAS 10 MM 240X160/50 CM	2
J3	JANELA CORREDEIRA DE VIDRO TEMPERADO 4 FOLHAS 8 MM 220X110/50 CM	4
J4	JANELA CORREDEIRA DE VIDRO TEMPERADO 4 FOLHAS 8 MM 180X110/50 CM	1
J5	JANELA CORREDEIRA DE VIDRO TEMPERADO 4 FOLHAS 8 MM 150X110/50 CM	7
J6	BASCULANTE DE VIDRO TEMPERADO 8 MM 150X60/150 CM	6
J7	BASCULANTE DE VIDRO TEMPERADO 8 MM 60X60/150 CM	5
PORTAS		
P1	PORTA DE VIDRO TEMPERADO 4 FOLHAS 10 MM 580X210 CM	4
P2	PORTA FOLHA LISA CHAPA METALICA 120X250 CM	3
P3	PORTA FOLHA LISA CHAPA METALICA 120X250 CM	18
PORTÕES		
P5	PORTÃO DE ABRIR EM METALON 150X220 CM	1
P6	PORTÃO DE ABRIR 2 FOLHAS EM METALON 480X220 CM	1


Documento assinado digitalmente
 RICARDO DOS SANTOS SOARES
 Data: 14/11/2025 17:11:13 -0300
 Verifique em <https://verificar-dig.gov.br>

RACLAY ARAUJO Assinado de forma digital por RACLAY ANDRADE:742 ANDRADE:7421747060 17470606


PARA USO DA PREFEITURA:		PARA USO DO CREA:	
RS CONSULTORIA E PROJETOS LTDA 58.403.781/0001-45		PC SÃO NOBERTO LELIVELDIA BERILO MG 39640-000 031 98417-6746 ENGRICARDOSOARES@GMAIL.COM	
RESPONSÁVEL	RICARDO SANTOS SOARES	CREA	160878/D
PROPRIETÁRIO	RACLAY ARAUJO ANDRADE	PREFEITO MUNICIPAL	
CONTEÚDO PROJETO	ÁREA TERRENO	1441,80 m ²	DATA 20/10/2025
ÁREA DE OCUPAÇÃO	ÁREA CONSTRUÇÃO	901,15 m ²	ESCALA INDICADA
TÍTULO	CONSTRUÇÃO DE CRECHE MUNICIPAL PROFESSORA MATILDE MOREIRA DE MORAES BATISTA, NO MUNICÍPIO DE JABOTICATUBAS-MG	QUADRA	COEFICIENTE DE APR.
ENDEREÇO	AVENIDA BENEDITO VALADARES CENTRO JABOTICATUBAS/MG	LOTE	
			1/2

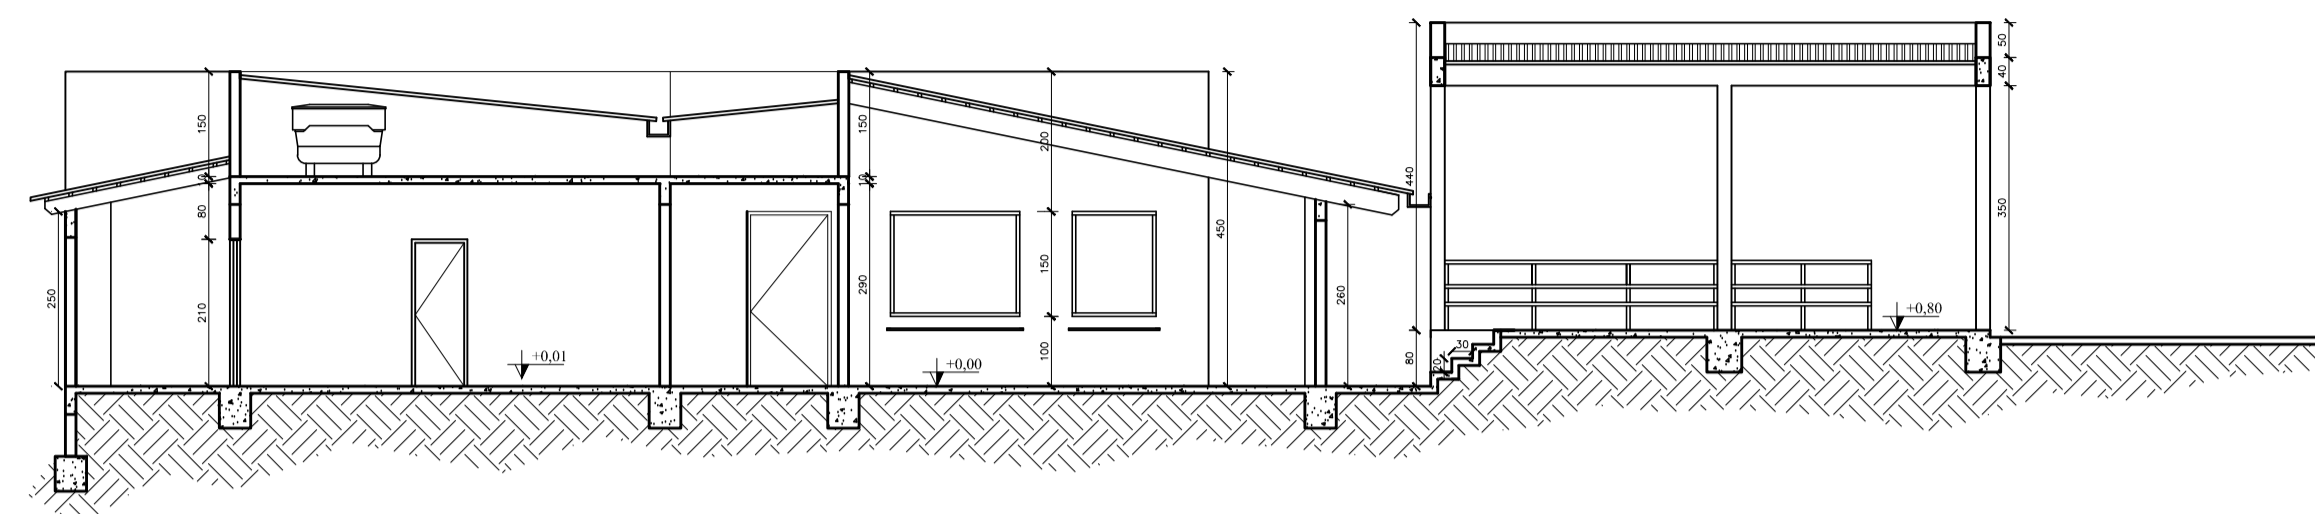

CORTE AA
Escala 1/100

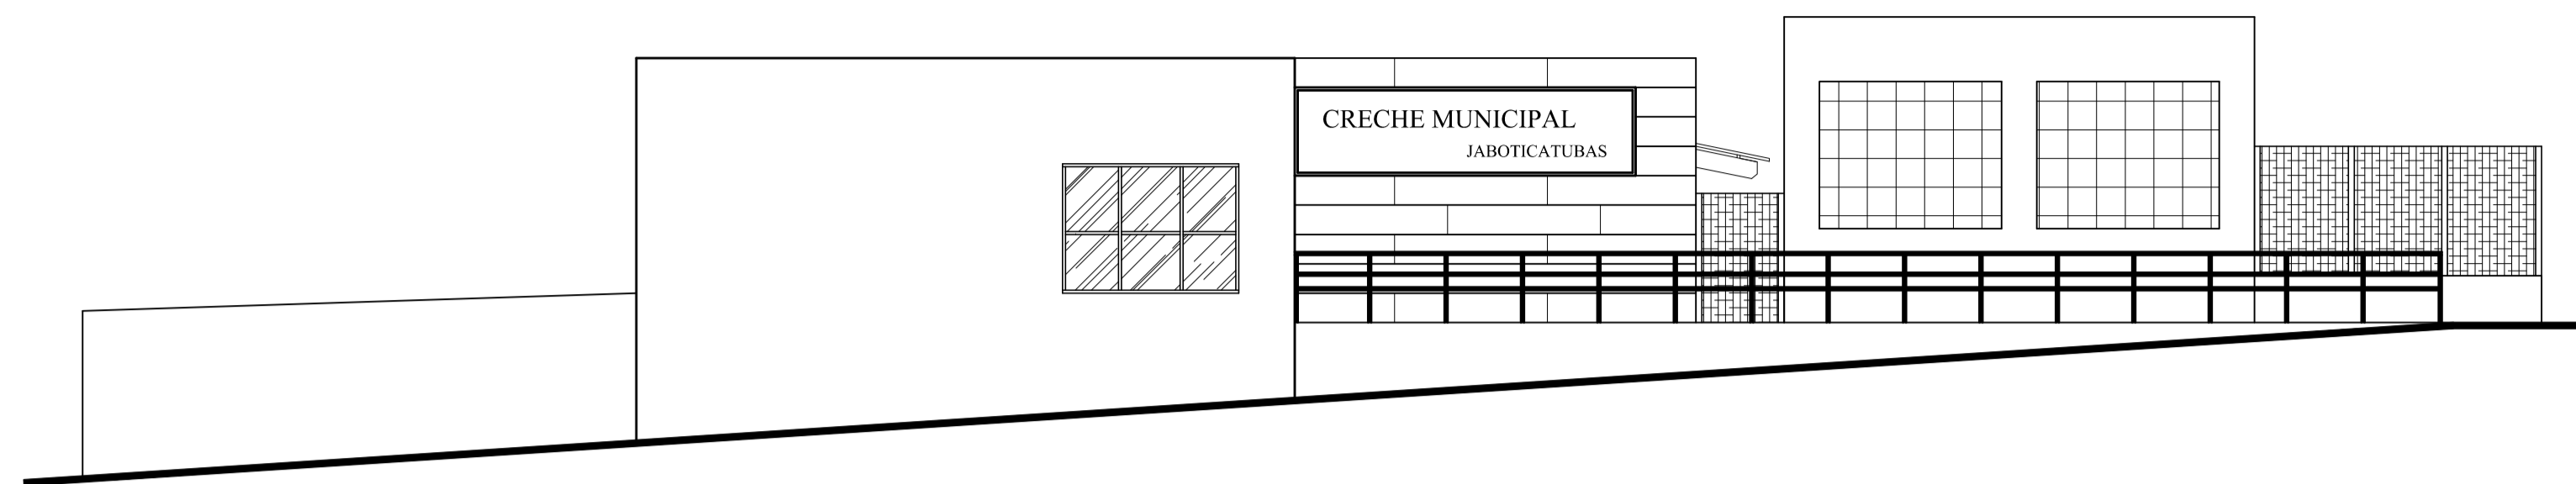

FACHADA FRONTAL
Escala 1/100

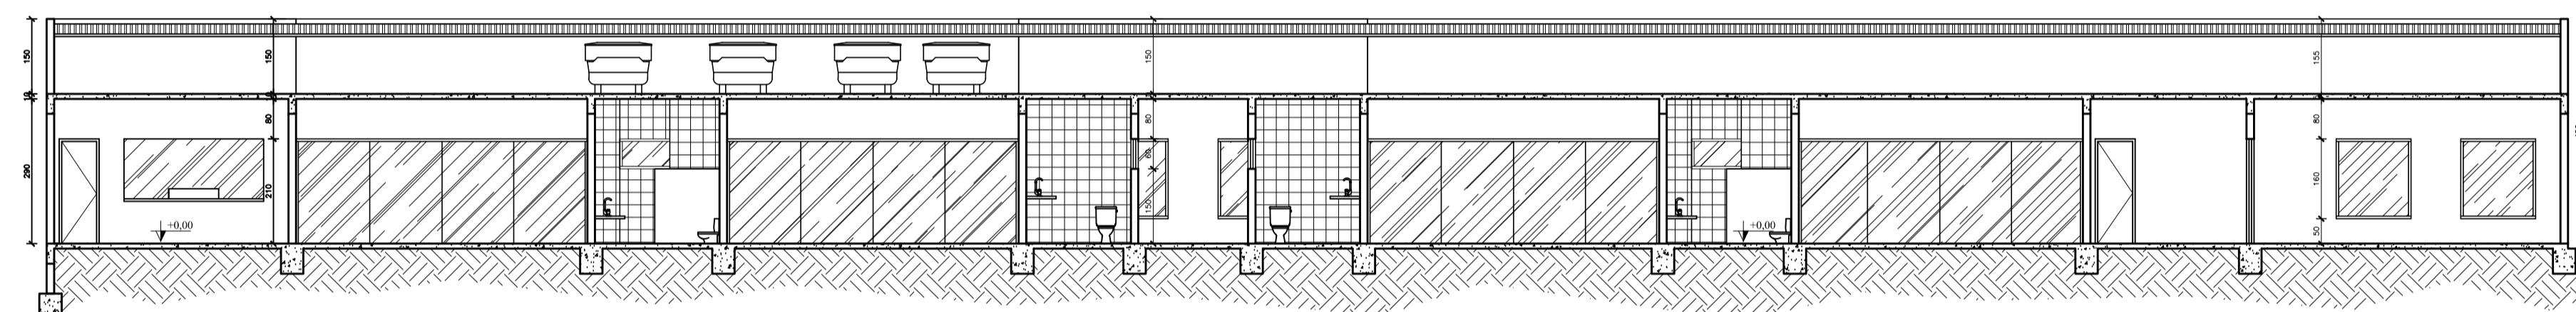

CORTE BB
Escala 1/100

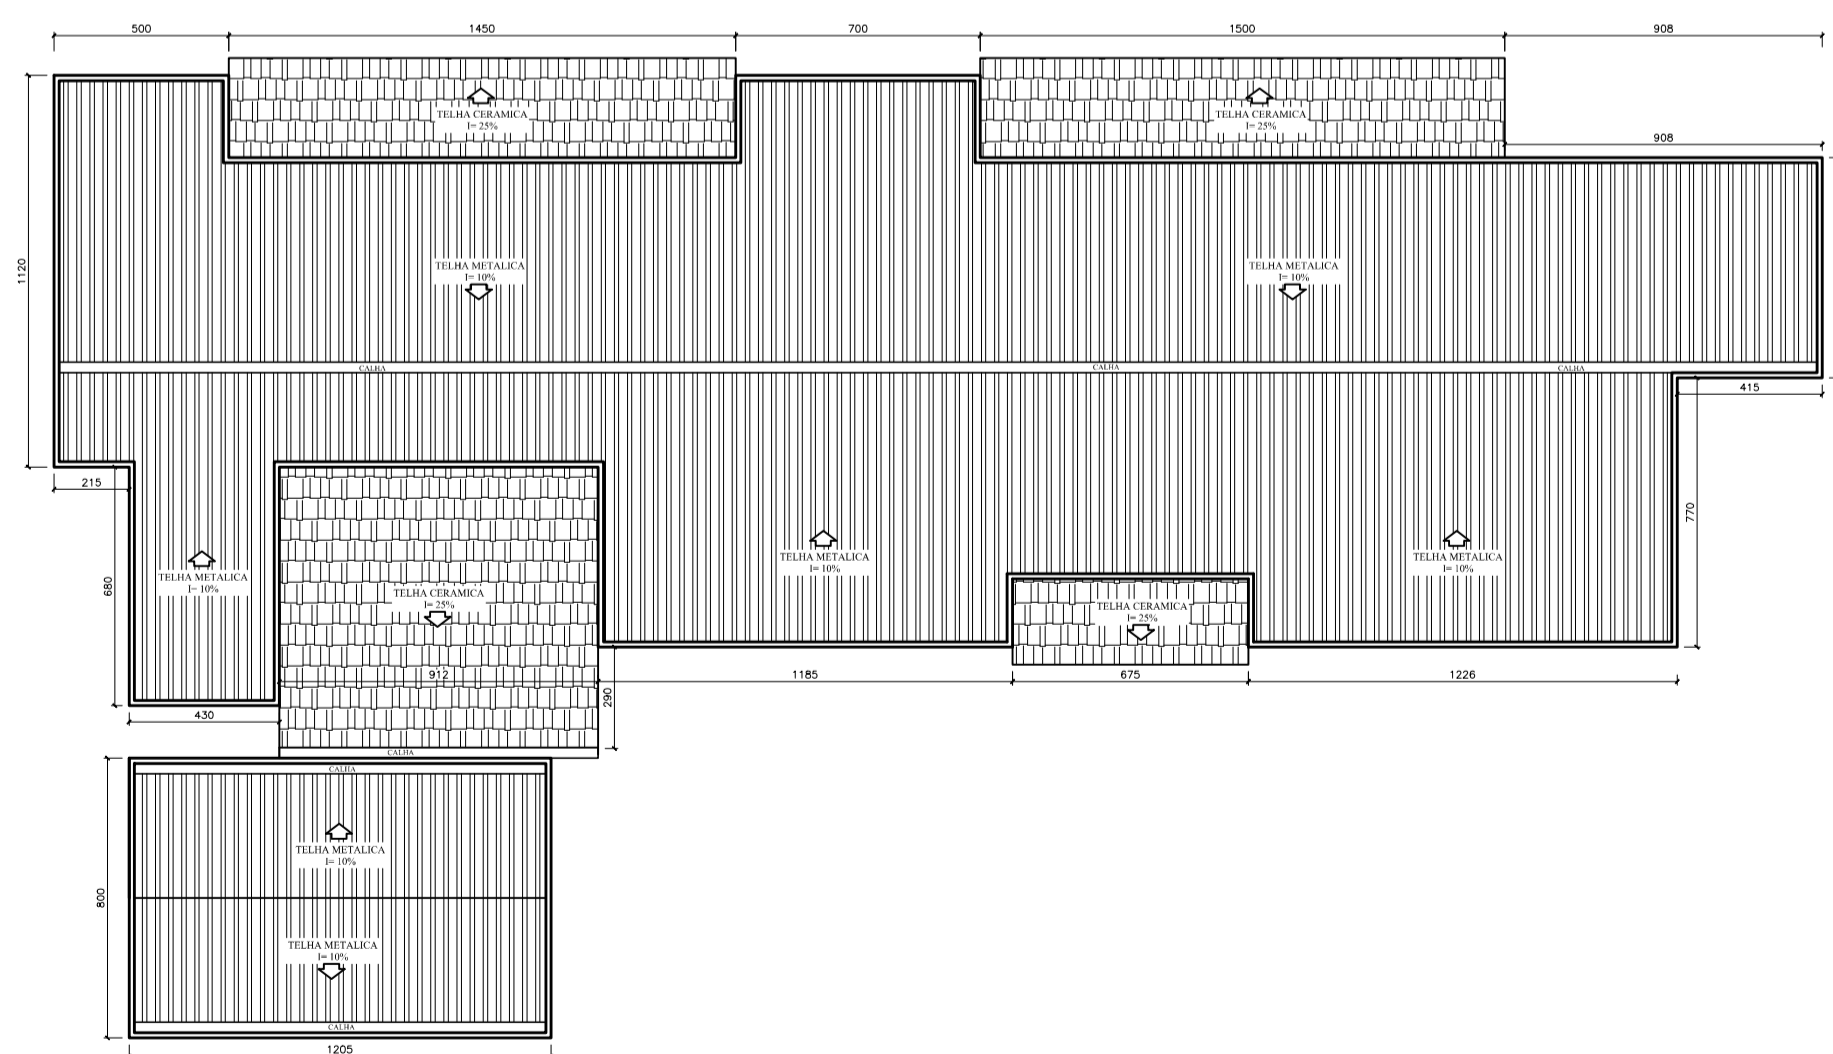


DIAGRAMA DE COBERTURA
Escala 1/200



Documento assinado digitalmente
gov.br RICARDO DOS SANTOS SOARES
 Data: 14/11/2025 17:31:13 -0300
 Verifique em <https://validar.ic.gov.br>

RACLY
ARAUJO
ANDRADE:742
17470606

Assinado de
 forma digital por
RACLY ARAUJO
ANDRADE:742174
70606

PARA USO DA PREFEITURA:	PARA USO DO CREA:
-------------------------	-------------------

RS CONSULTORIA E PROJETOS LTDA
 58.403.781/0001-45

PC SÃO NOBERTO
 LELIVELDIA - BERILO - MG
 39640-000
 031 98417-6746
 ENGRICARDOSOARES@GMAIL.COM

RESPONSÁVEL RICARDO DOS SANTOS SOARES - CREA - 160678/D	DESENHO
PROPRIETÁRIO RACLY ARAUJO ANDRADE - PREFEITO MUNICIPAL	DATA 20/10/2025
CONTEÚDO PROJETO	ESCALA INDICADA
ÁREA DE OCUPAÇÃO 1142,70 m²	TAXA OCUP. COEFICIENTE DE APR.
ÁREA TERRENO 1441,80 m²	QUADRA
ÁREA DE CONSTRUÇÃO 901,15 m²	FOLHA
TÍTULO Construção de Creche Municipal Professora Matilde Moreira de Moraes Batista, no Município de Jaboticatubas-MG	LOTE
ENDEREÇO AVENIDA BENEDITO VALADARES CENTRO - JABOTICATUBAS/MG	2/2