



USINA ————— OBRA
DISTANCIA 79,4 KM

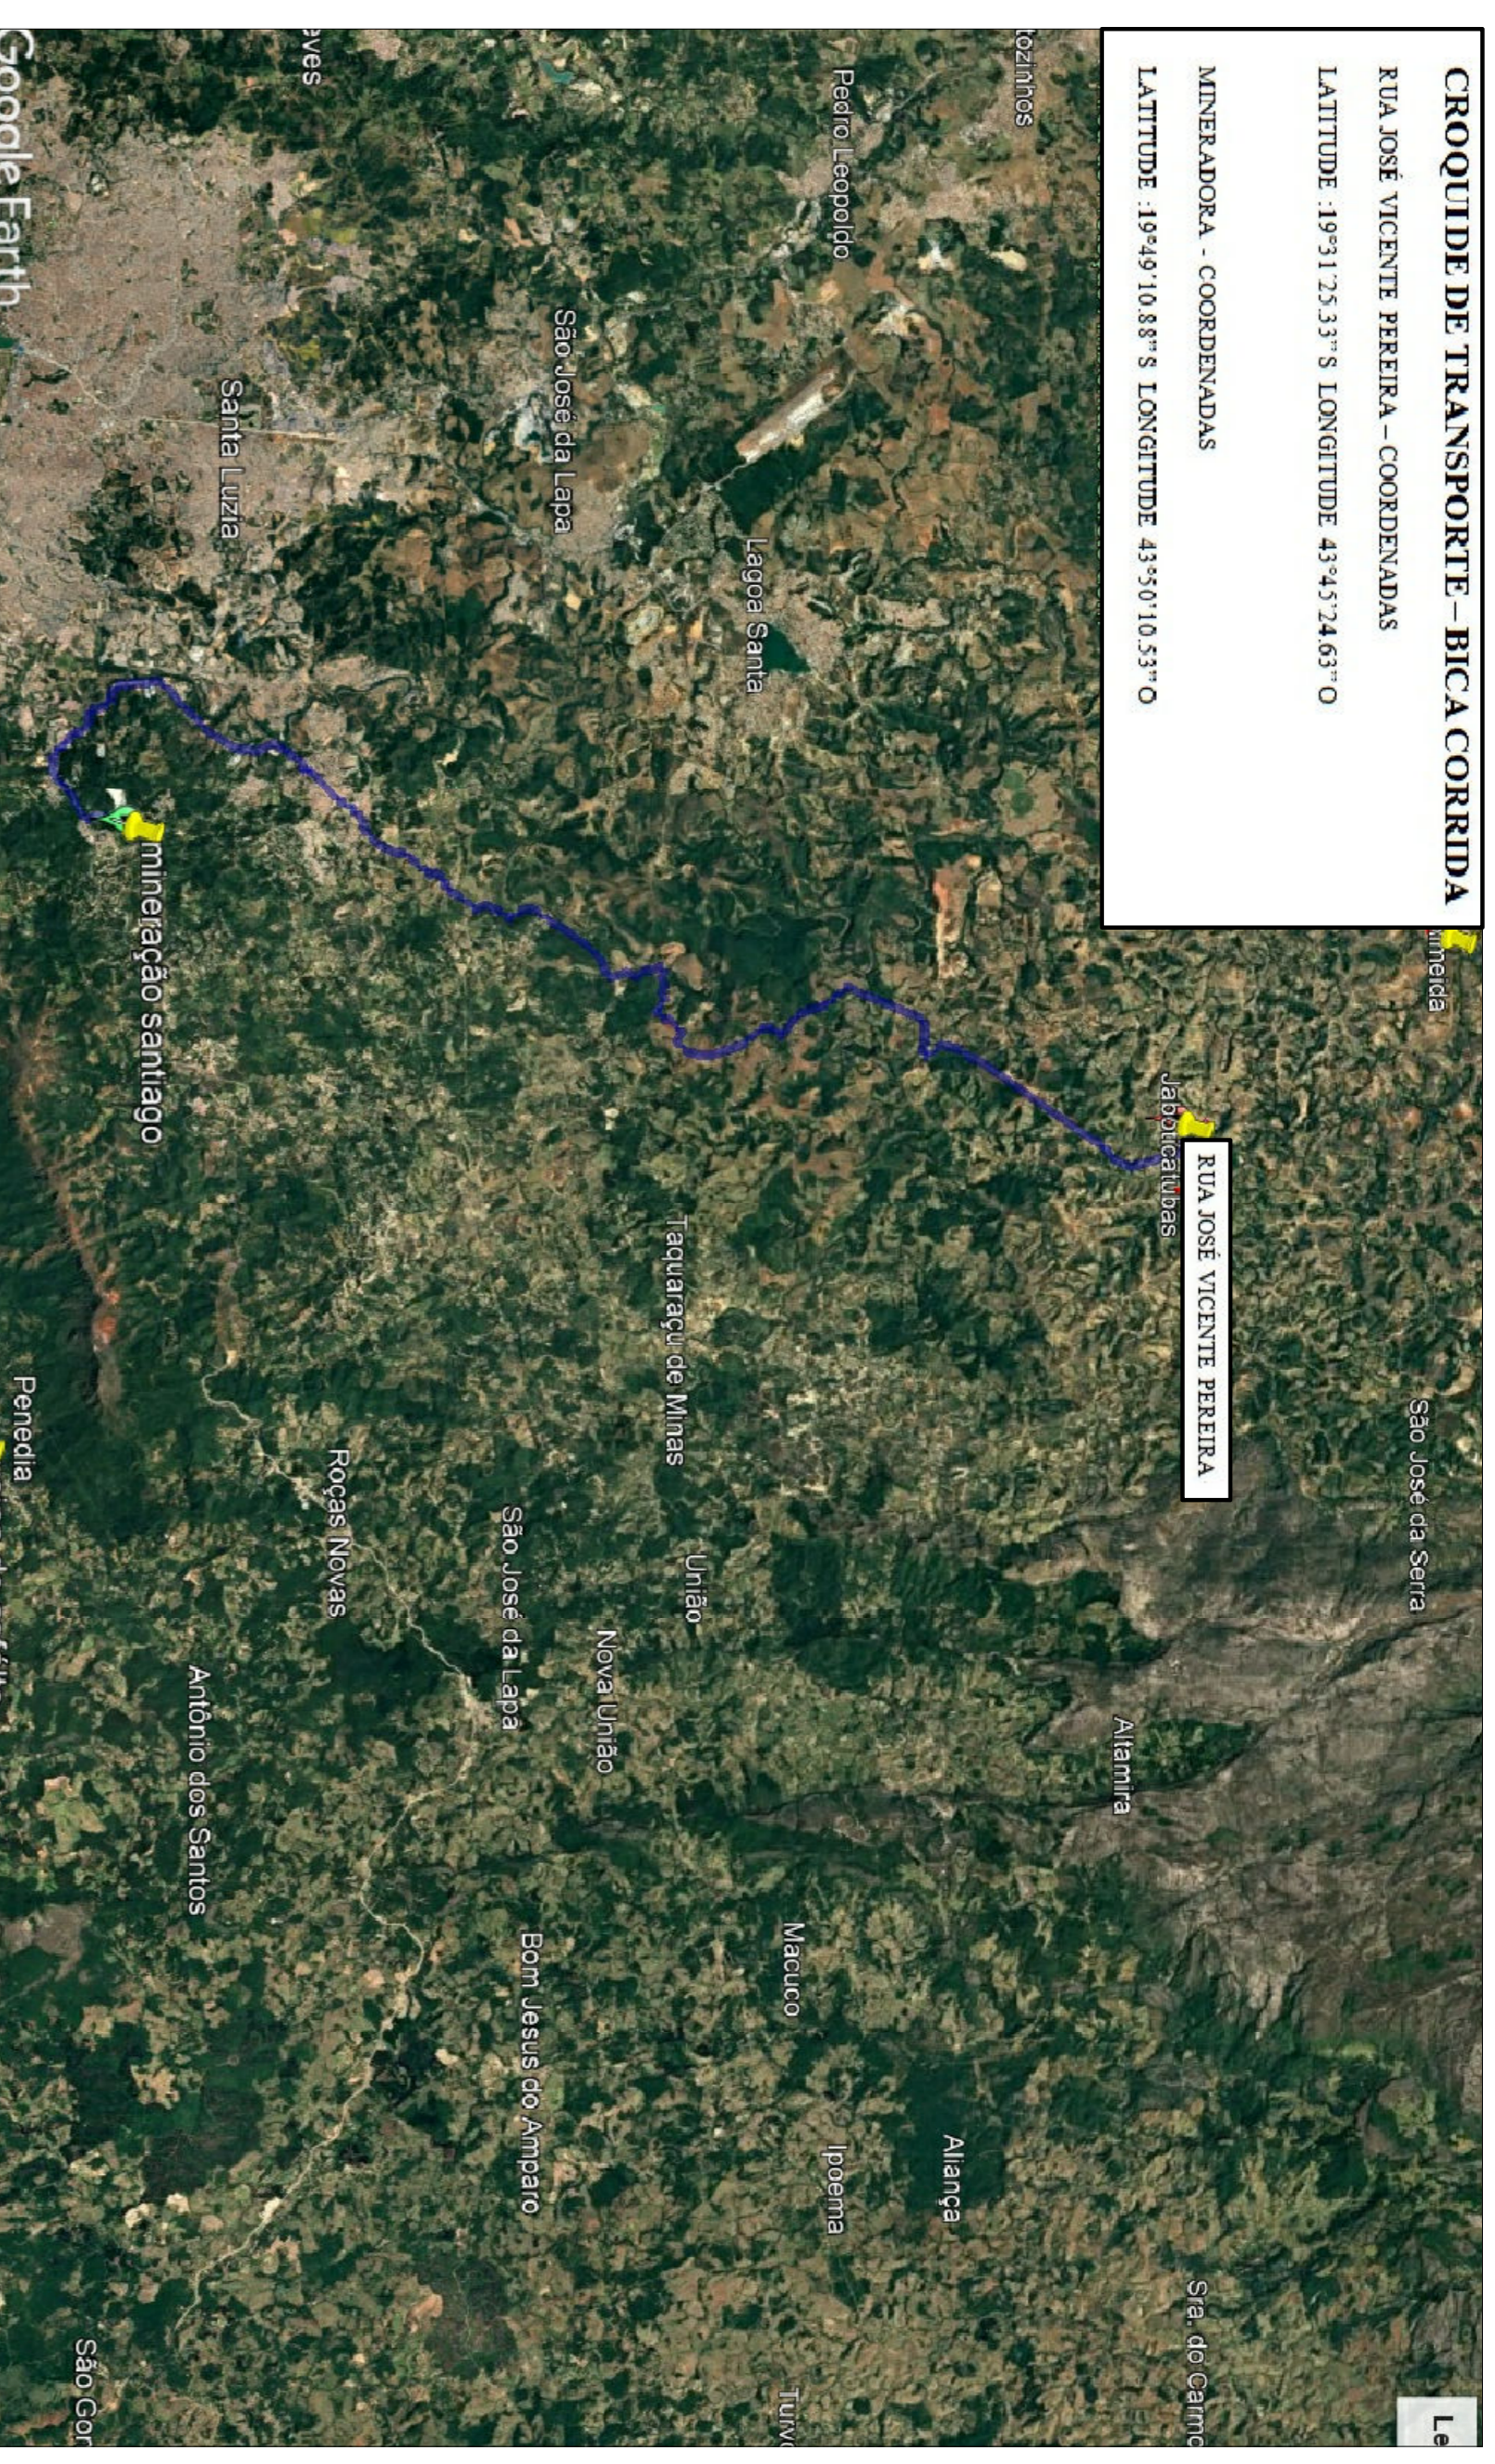

MINERAÇÃO ————— OBRA
DISTANCIA 52,7 KM

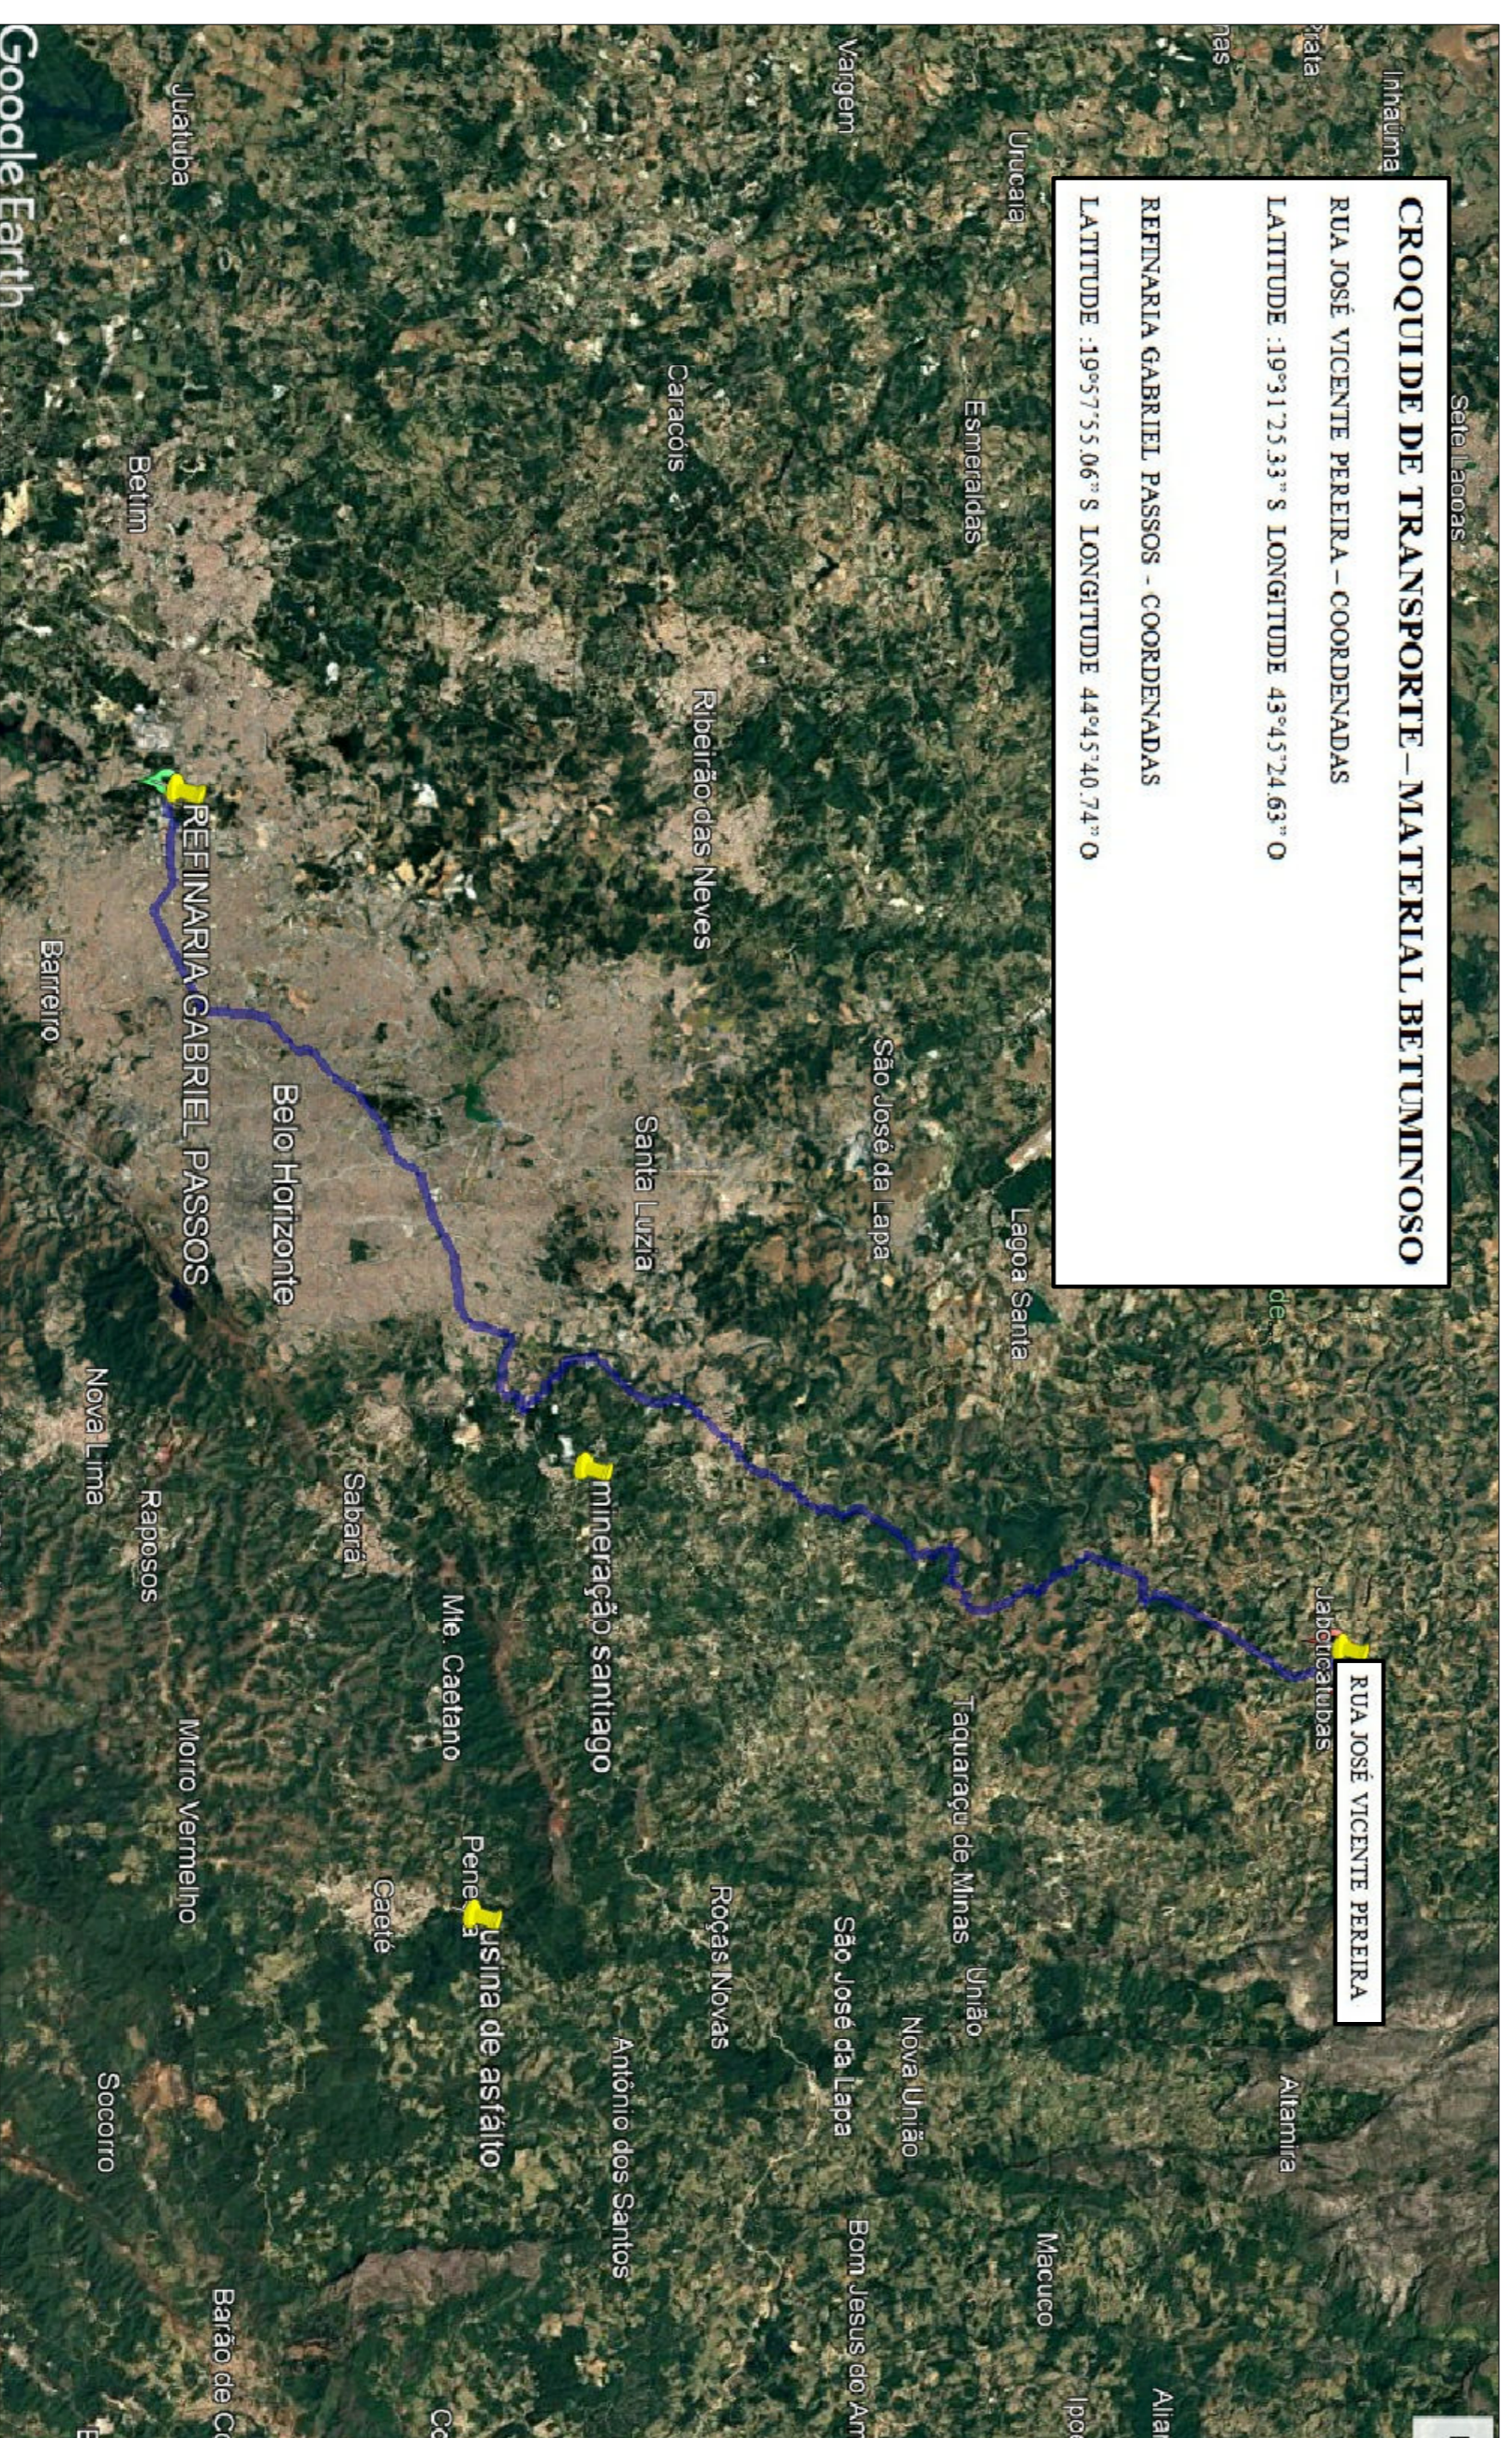

REFINARIA ————— OBRA
DISTANCIA 84,30 KM

PARA USO DA PREFEITURA:	PARA USO DO CREA:
-------------------------	-------------------

RS CONSULTORIA E PROJETOS LTDA
58.403.781/0001-45

R. SÃO NORBERTO
LATAVELDA - BRÉLIO - MG
031.98417.6746
ENGRCARBOSVARRES@GMAIL.COM

RESPONSÁVEL	DESENHO
PROPRIETÁRIO	DATA
ÁREA DE REGULIZAÇÃO	TAXA OCUP.
TÍTULO	QUADRA
ENDEREÇO	LOTE
PROJETO	FOLHA

3/3