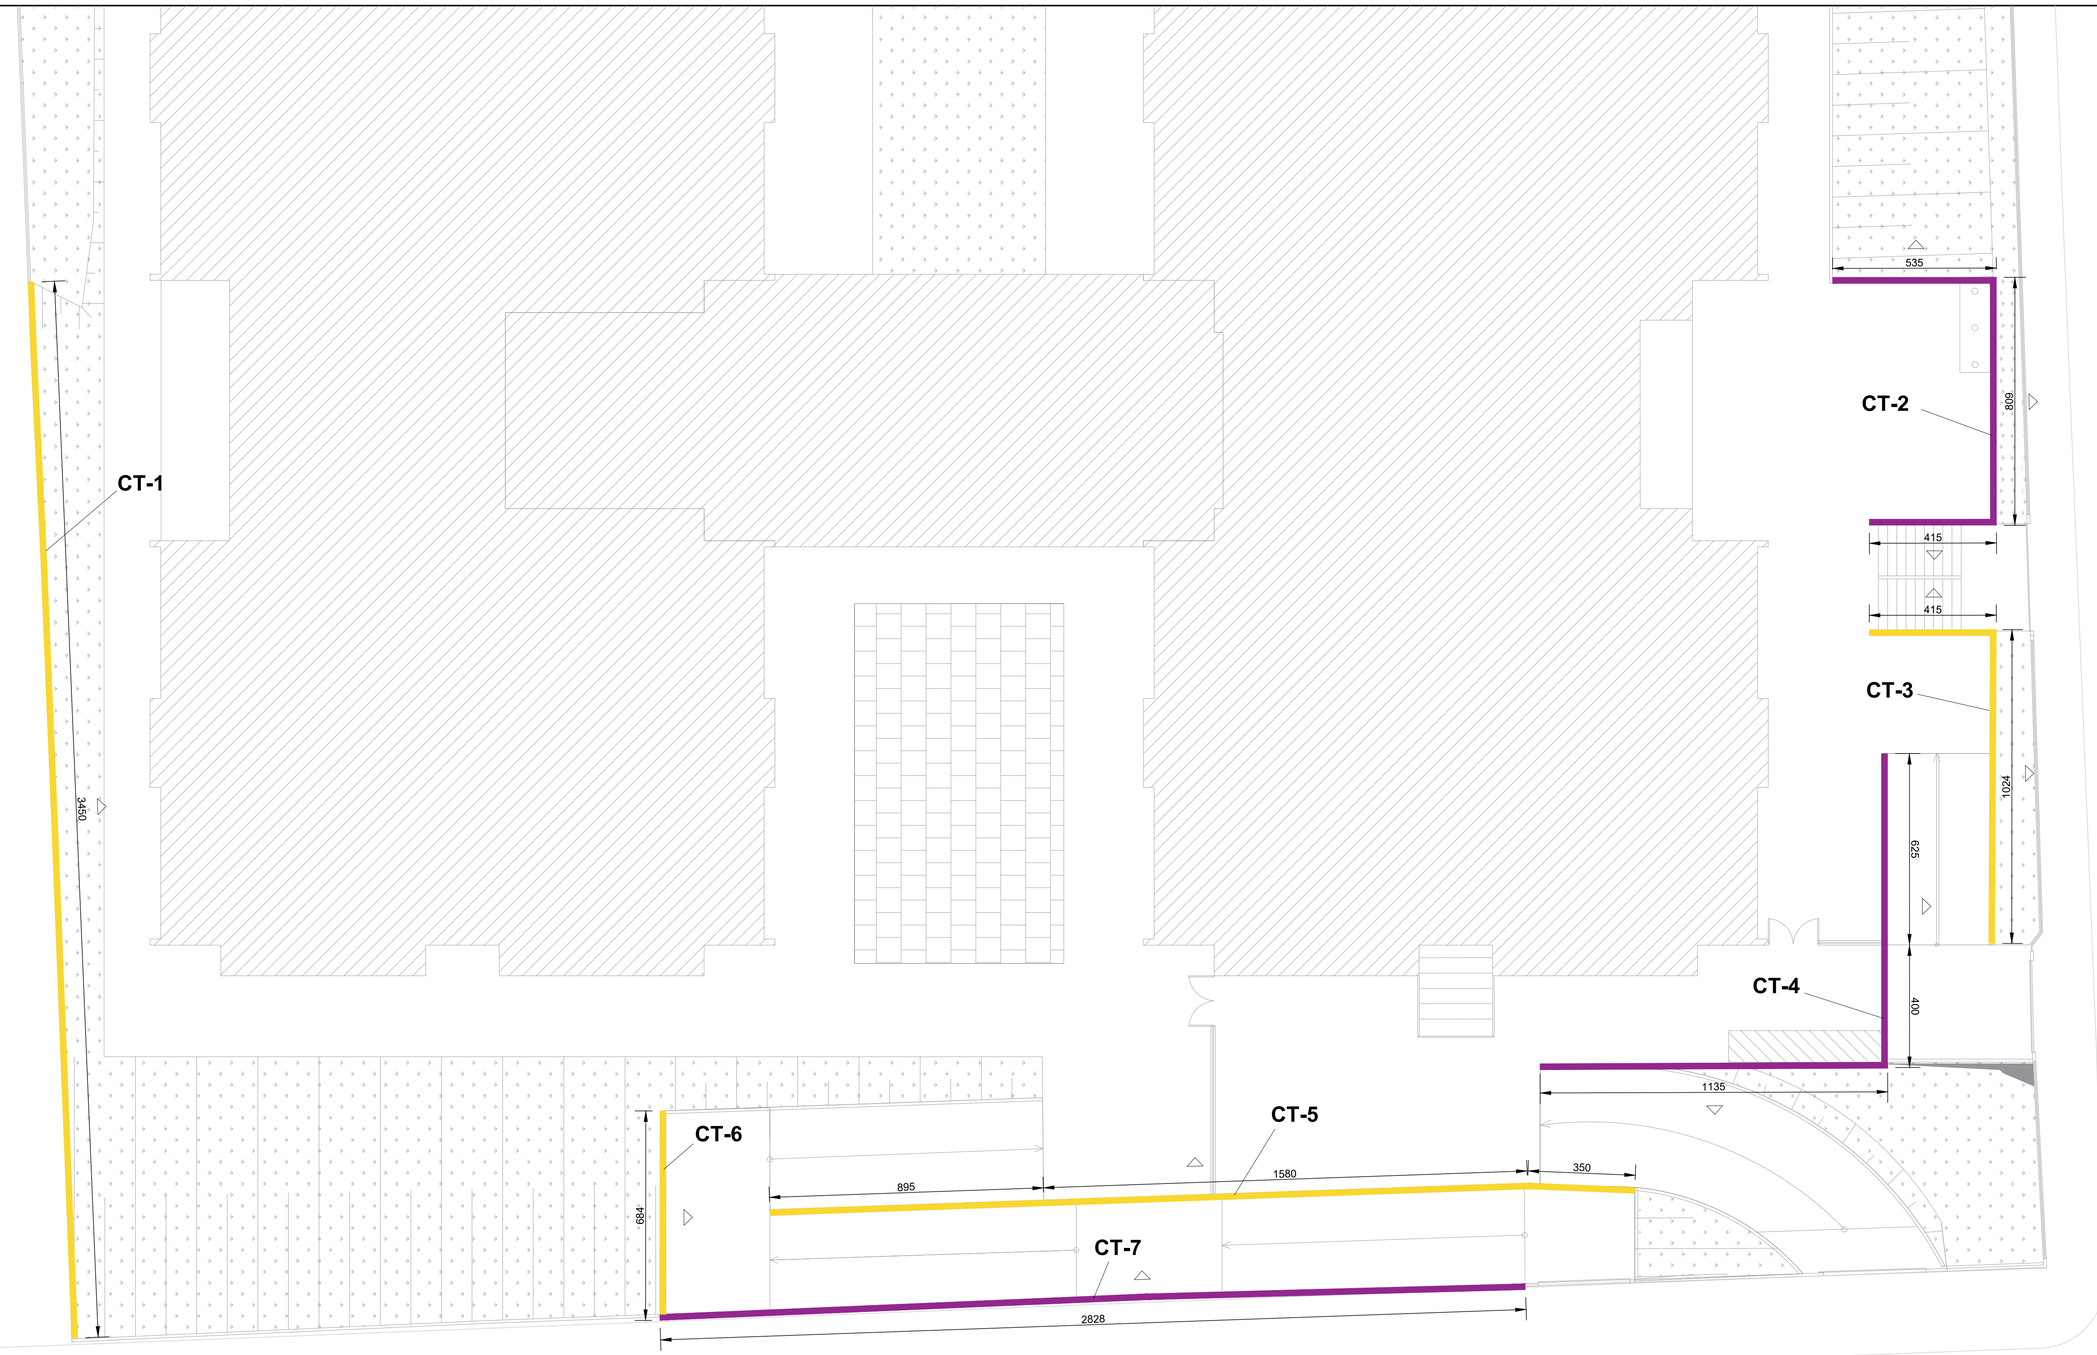


: LADO DA BASE DO MURO

PLANTA DE SITUAÇÃO

ESC: 1:100

REVISÕES		
R00	22/02/2025	EMISSÃO INICIAL
-	-	-
-	-	-
-	-	-

S
Ponto S
ENGENHARIA
Rua Itália, 313, Bairro Glória
Contagem - MG
comercial@pontosengenharia.com
Tel: (31) 9.9593-8131 | 9.9672-0612

ART

PROJETISTA
PABLO REIS

RESPONSÁVEL TÉCNICO

POLEANA TAMIRIS RESENDE
CREA MG 282.137/D

CLIENTE
COB - CENTRO DE OPORTUNIDADES DO BRASIL

PROPRIETÁRIO
PREFEITURA MUNICIPAL DE IGARAPÉ

LOCAL
RUA PARAÍBA, Nº 136 - BAIRRO RESPLENDOR - IGARAPÉ/MG

TIPO/ESPECIFICAÇÃO DO DOCUMENTO
PROJETO DE CONTENÇÃO: PLANTA DE LOCAÇÃO E TIPOS DE CONTENÇÃO

DATA: 22/02/2025	AREA TOTAL: 3.583,38 m²	LOTE/QUADRA: XX/XX
FORMATO: A1	ESCALA: IND.	FOLHA: 01/03

ARQUIVO: 173-2024-EXE-CON-OS 42 EMEI RESPLENDOR-R1