


DETALHE TÍPICO - A
ESC: 1:30

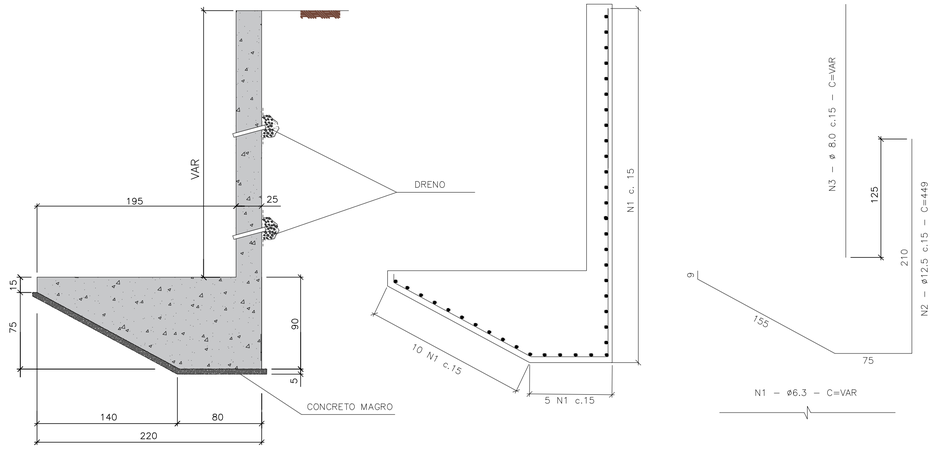



DETALHE TÍPICO - B
ESC: 1:30

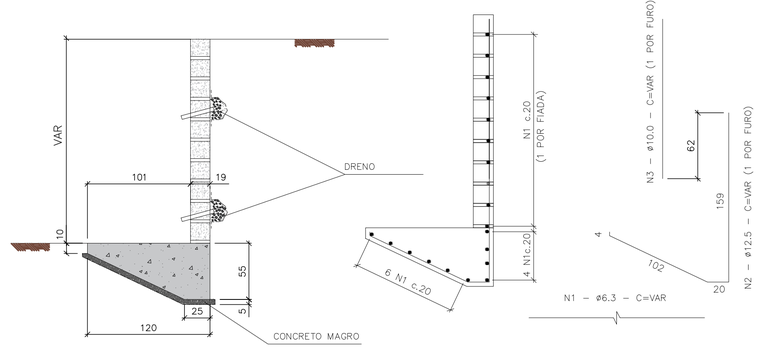

DETALHE TÍPICO - C
ESC: 1:30

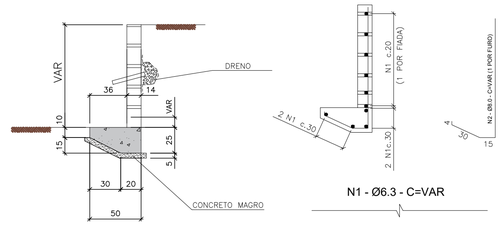

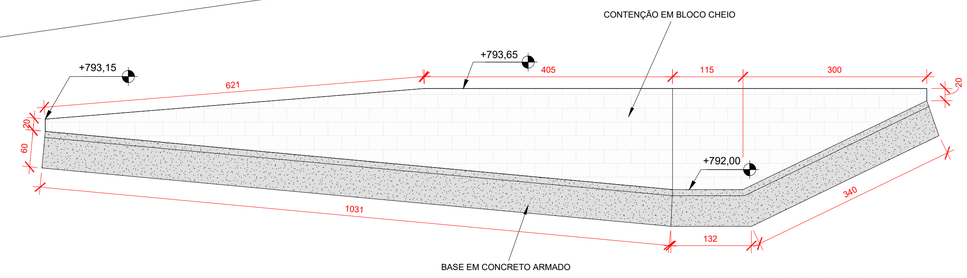

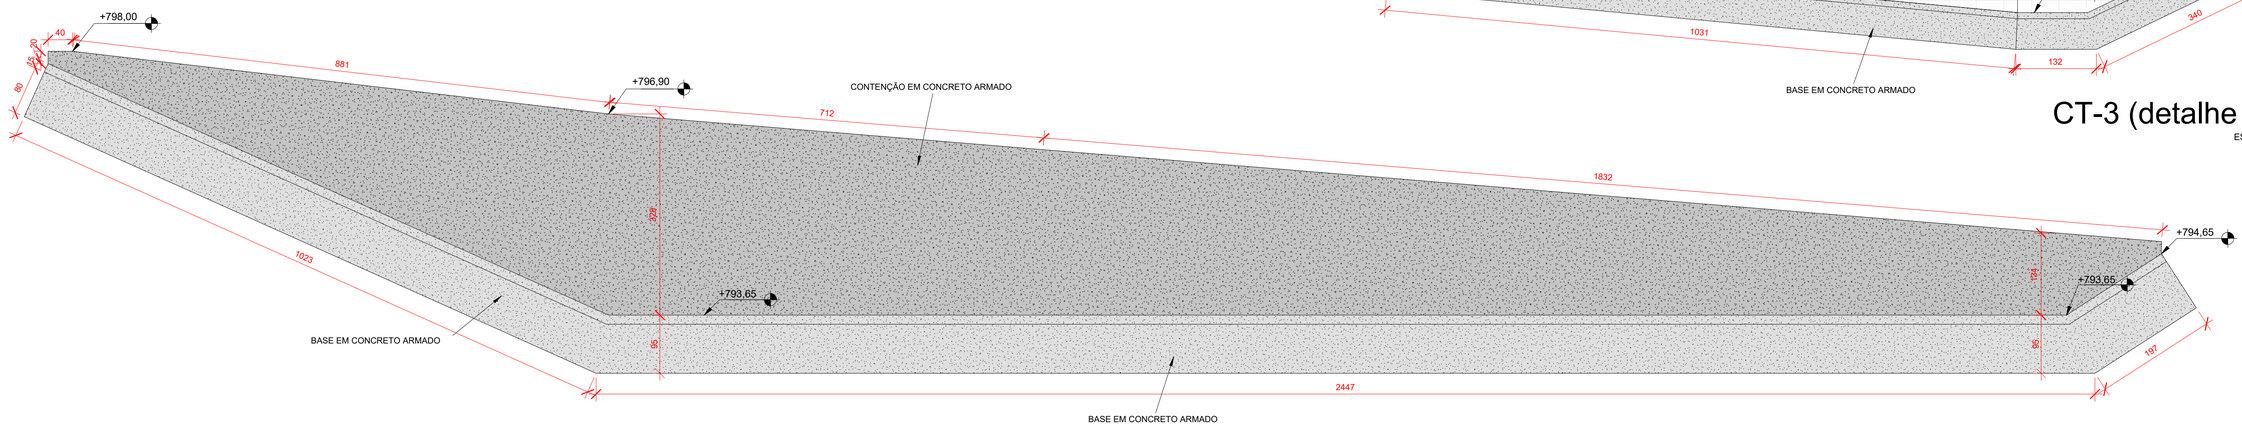

CT-3 (detalhe B)
ESC: 1:50

CT-1 (detalhe A)
ESC: 1:50


RESUMO DE MATERIAIS:

- CONCRETO C25 PARA BASES: 104.3 m³
- CONCRETO C25 PARA MURO MACIÇO: 18.1 m³
- CONCRETO C25 PARA GRAUTES (14x19x39 - 2,24 L / furo): 0.4 m³
- CONCRETO C25 PARA GRAUTES (19x19x39 - 3,20 L / furo): 10.3 m³


- **CONCRETO C25 TOTAL +5%: 139.8 m³**

- CONSUMO DE BLOCOS 14x19x39 (12,5 u/m²) + 5%: 85 UN
- CONSUMO DE BLOCOS 19x19x39 (12,5 u/m²) +5%: 1695 UN

- **CONSUMO DE AÇO - CA50 (+5%): 2819.7 Kg**

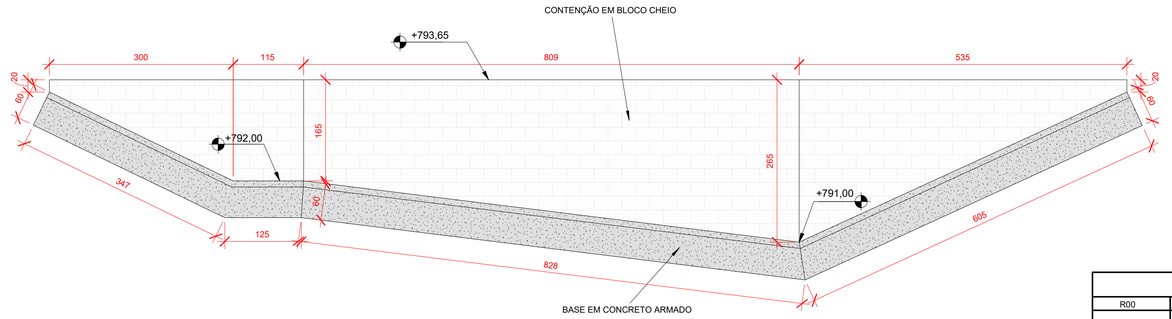

CT-2 (detalhe B)
ESC: 1:50

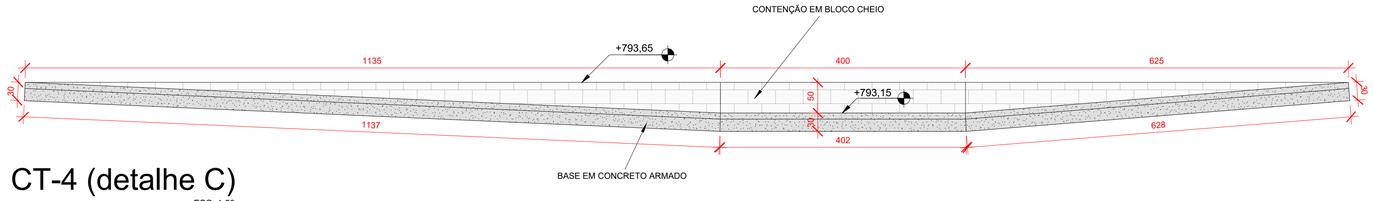

CT-4 (detalhe C)
ESC: 1:50

REVISÕES		
R00	22/02/2025	EMISSÃO INICIAL
-	-	-
-	-	-
-	-	-

Ponto S
ENGENHARIA
Rua Itália, 313, Bairro Glória
Contagem - MG
comercial@pontosengenharia.com
Tel: (31) 9.9503-8131 / 9.9672-0612

CLIENTE	COB - CENTRO DE OPORTUNIDADES DO BRASIL
PROPRIETÁRIO	PREFEITURA MUNICIPAL DE IGARAPÉ
LOCAL	RUA PARAÍBA, Nº 136 - BAIRRO RESPLENDOR - IGARAPÉ/MG
ART	PROJETISTA: PABLO REIS
TIPO/ESPECIFICAÇÃO DO DOCUMENTO	PROJETO DE CONTENÇÃO: PLANTA DE LOCAÇÃO E TIPOS DE CONTENÇÃO
RESPONSÁVEL TÉCNICO: POLEANA TAMIRIS RESENDE, CREA MG 282.137/D	DATA: 22/02/2025
AREA TOTAL	3.583,38 m²
LOTE/QUADRA	XX/XX
FORMATO	A1
ESCALA	IND.
FOLHA	02/03

ARQUIVO: 173-2024-EXE-CON-OS 42 EMEI RESPLENDOR-R1