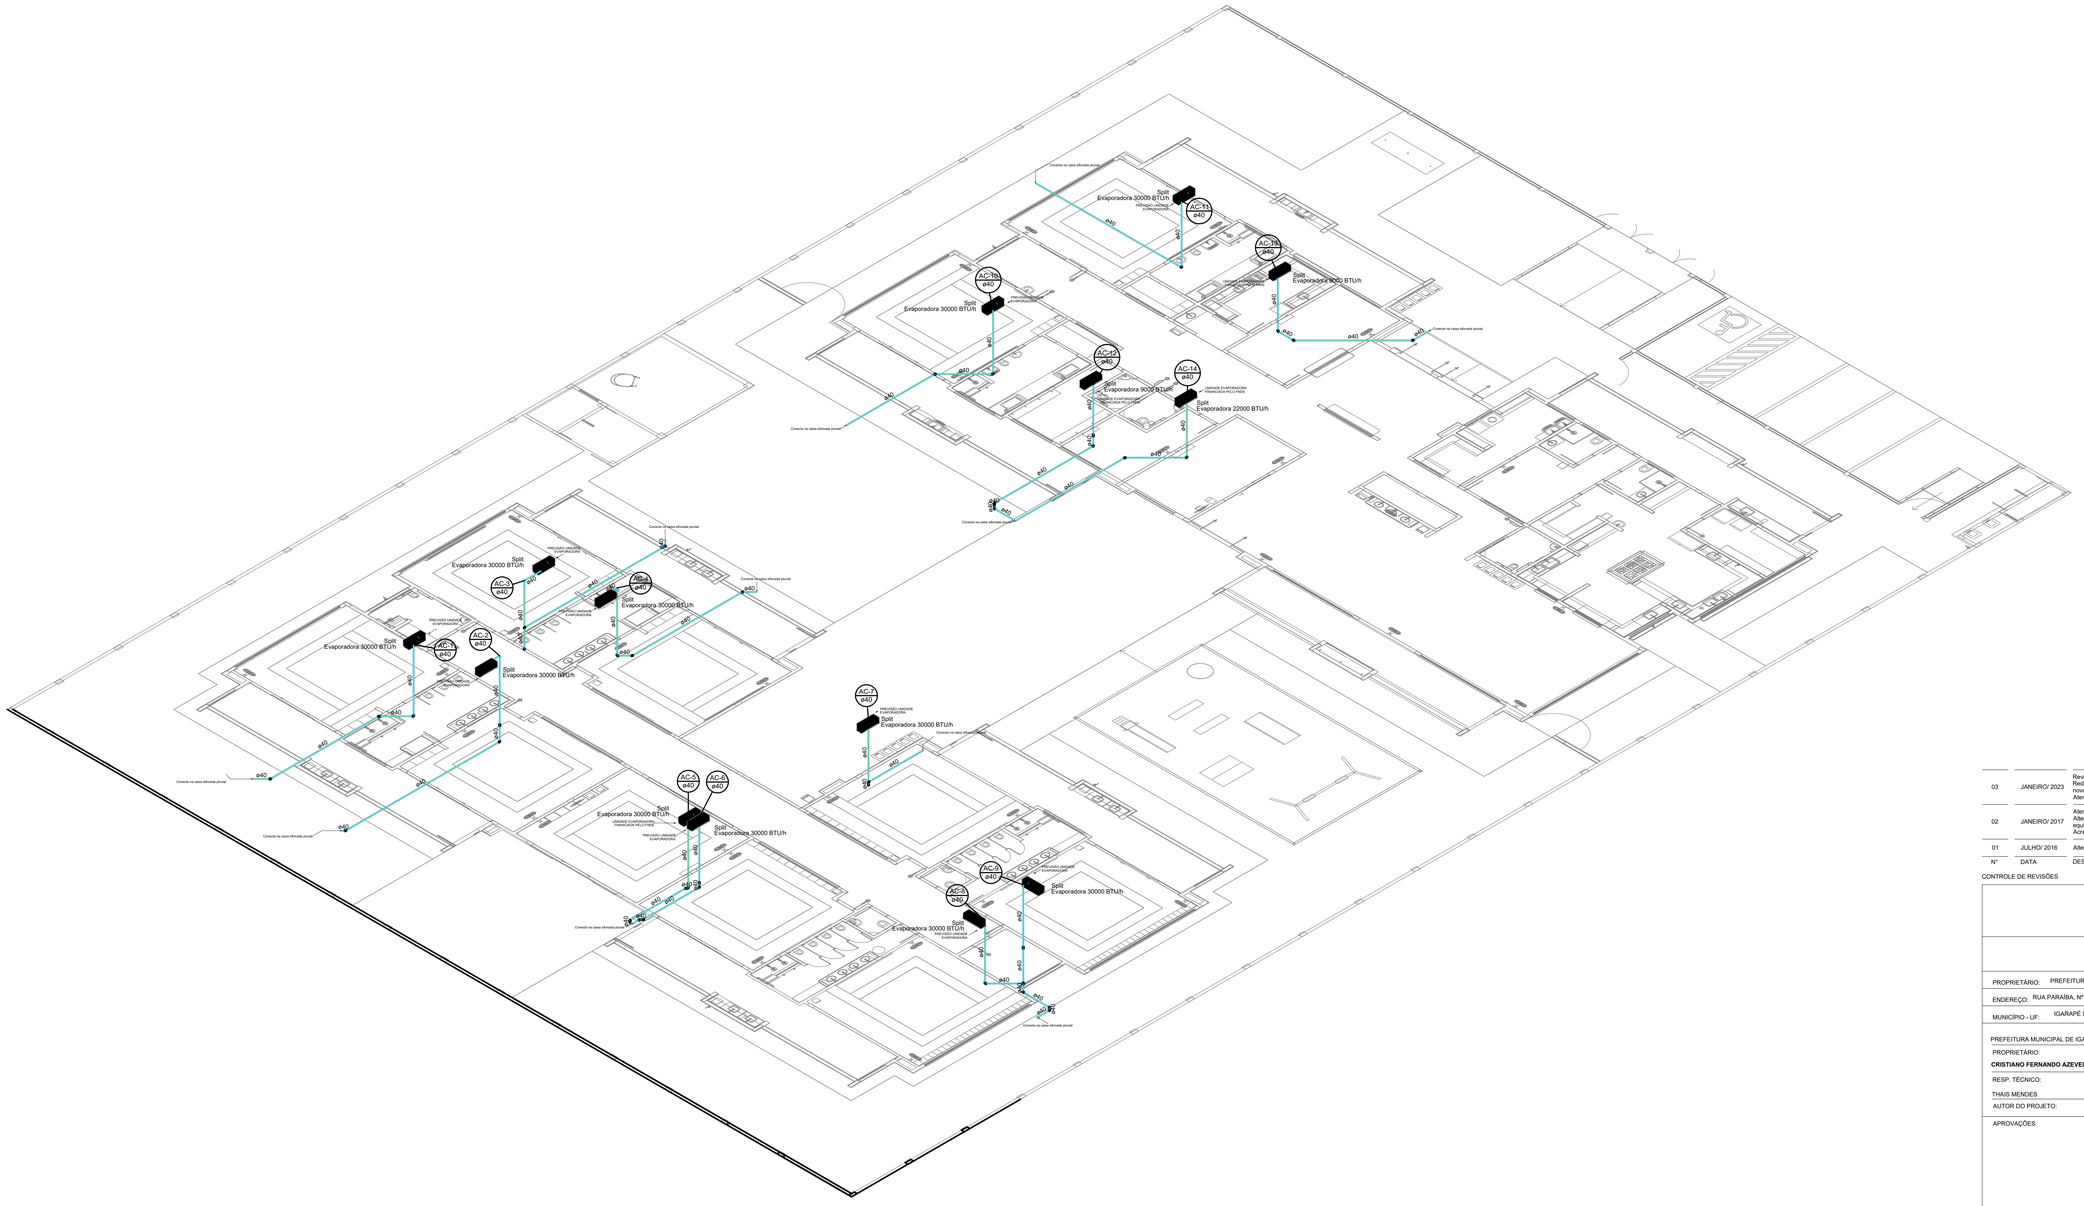


1 DETALHE C1
ESCALA 1/100

Nº	DATA	DESCRIÇÃO
03	JANEIRO/ 2023	Revisão geral da disciplina conforme a atualização da arquitetura. Redimensionamento dos pontos de água fria, esgoto cloacal e pluvial para adequação da arquitetura e novo layout. Atendimento a NBR 5626/2020.
02	JANEIRO/ 2017	Atendimento à NBR 9050/2015; Alteração: quadro de áreas, fechamento frontal, sanitários 1 e 2, altura da platibanda, mobiliário e equipamento, altura da ceramica nos sanitários, cor dos portões dos solarios e altura da porta PA4; Acrescimo: gradil e quadro de cargas no casteio d'água, de duchas higienicas e escaninhos pré-escola.
01	JULHO/ 2016	Alteração paredes - shaft para tubulação hidráulica e detalhamento; alteração da altura da platibanda.

CONTROLE DE REVISÕES

MINISTÉRIO DA EDUCAÇÃO

FNDE

PROJETO PADRÃO - FNDE

PROPRIETÁRIO: PREFEITURA MUNICIPAL DE IGARAPÉ

ENDEREÇO: RUA PARAÍBA, Nº 136 - BAIRRO RESPLENDOR - IGARAPÉ/MG

MUNICÍPIO - UF: IGARAPÉ IGARAPÉ - MG

PREFEITURA MUNICIPAL DE IGARAPÉ
PROPRIETÁRIO:

CRISTIANO FERNANDO AZEVEDO DA SILVA CFT 08779421610
RESP. TÉCNICO: CAU / CREA

THAIS MENDES 321.903/D
AUTOR DO PROJETO: CAU / CREA

APROVAÇÕES

CAU / CREA

PREFEITURA / RA

OBSERVAÇÕES:

CRECHE PRÉ-ESCOLA - TIPO 1
PROJETO DE CLIMATIZAÇÃO

COORDENAÇÃO
CGEST - Coordenação Geral de Infraestrutura Educacional

LANÇAMENTO DA REDE DE DRENAGEM
DETALHE ISOMÉTRICO C1

MCL

FORMATO (1189x841)

REVISÃO R.00 R.03 R.01 R.02

ESCALA 1:100

DATA EMISSÃO JAN/2023

PRANCHA 02/05