


DETALHE 01 - DEMOLIÇÃO EDIFICAÇÃO

ESCALA 1:50





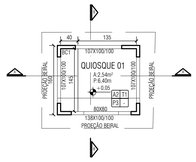

DETALHE 02 - DEMOLIÇÃO QUIOSQUE 1

ESCALA 1:50







DETALHE 03 - DEMOLIÇÃO QUIOSQUE 2


ESCALA 1:50


DETALHE 04- DEMOLIÇÃO QUIOSQUE 3


ESCALA 1:50

DETALHE 05 - DEMOLIÇÃO QUIOSQUE 4

ESCALA 1:50

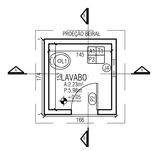

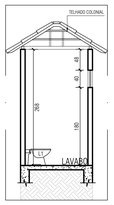

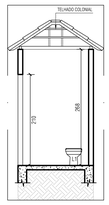

DETALHE 07 - DEMOLIÇÃO LAVABO

ESCALA 1:50

LEGENDA DE ESQUADRIAS

JANELAS

CÓDIGO	LARG x ALT x PETITORIL (cm)	TIPO	QUANT.	DESCRIÇÃO
J1	119 x 129 x 90 cm	BÁSCULA	02	ALUMÍNIO COM VIDRO CANELADO FOSCO - 10mm
J2	60 x 60 x 180 cm	BÁSCULA	01	ALUMÍNIO COM VIDRO CANELADO FOSCO - 10mm
J3	81x80/110 cm	BÁSCULA	01	ALUMÍNIO COM VIDRO CANELADO FOSCO - 10mm
J4	40x40/180 cm	BÁSCULA	01	ALUMÍNIO COM VIDRO CANELADO FOSCO - 10mm

PORTAS

CÓDIGO	LARG x ALT (cm)	TIPO	QUANT	DESCRIÇÃO
P1	071 x 210cm	ABRIR	01	PORTA DE ALUMÍNIO, TIPO VENEZIANA
P2	090 x 210cm	ABRIR	01	PORTA DE ALUMÍNIO, TIPO VENEZIANA

ESPECIFICAÇÕES DE ACABAMENTOS

LEGENDA DE ACABAMENTOS

PAREDE — A | T — TETO
PISO — P | R — RODAPÉ

ALVENARIA / ACABAMENTO

CÓDIGO	DESCRIÇÃO
A1	PAREDE DE ALVENARIA PINTADA
A2	PAREDE DE TIJOLINHO MACIÇO APARENTE

PISO

CÓDIGO	DESCRIÇÃO
P1	PISO CERÂMICO MARROM
P2	PISO DE ARDÓSIA CINZA
P3	PISO DE CONCRETO LISO

RODAPÉ

CÓDIGO	DESCRIÇÃO
R1	RODAPÉ EM ARDÓSIA CINZA H= 7CM

TETO

CÓDIGO	DESCRIÇÃO
T1	TELHADO COLONIAL APARENTE (SEM LAJE)

LAVATÓRIOS, CUBAS, BANHEIRA E TANQUES

CÓDIGO	DESCRIÇÃO
L1	VASO SANITÁRIO DE LOUÇA BRANCA - ADULTO
L2	PIA DE COZINHA SINTÉTICA GRANITADA CINZA
L3	LAVATÓRIO COM COLUNA DE CHÃO

BANCOS

CÓDIGO	DESCRIÇÃO
BA1	BANCO EM CONCRETO 1430X43CM H=-50cm
BA2	BANCO EM CONCRETO 414X43CM H=-40cm
BA3	BANCO EM CONCRETO 1450X43CM H=-60cm
BA4	BANCO EM CONCRETO 454X43CM H=-50cm

BANCADAS


CÓDIGO	DESCRIÇÃO
BC1	BANCADA EM ARDÓSIA 140X40cm

LISTA DE INTERVENÇÕES

1	DEMOLIÇÃO TOTAL DE ALVENARIA EXISTENTE PARA IMPLANTAÇÃO DA NOVA EDIFICAÇÃO
2	REMOÇÃO DE ASFALTO PARA EXECUÇÃO DO NOVO APRESENTADO EM PROJETO
3	DEMOLIÇÃO DE MURO
4	REMOÇÃO DE CONCERTINA
5	DEMOLIÇÃO DE MEIO-FIO
6	REMOÇÃO DE POSTE DE LUZ
7	REMOÇÃO DA GRAMA E VEGETAÇÃO EXISTENTE
8	REMOÇÃO DE TELHADO SOBRE O MURO
9	REMOÇÃO DE PORTÃO DE ENTRADA 240x200CM

LEGENDA

A DEMOLIR — ALVENARIA A CONSTRUIR — JARDIM (EL VIAS FERREIRAS) — PISTA DE ASFALTO

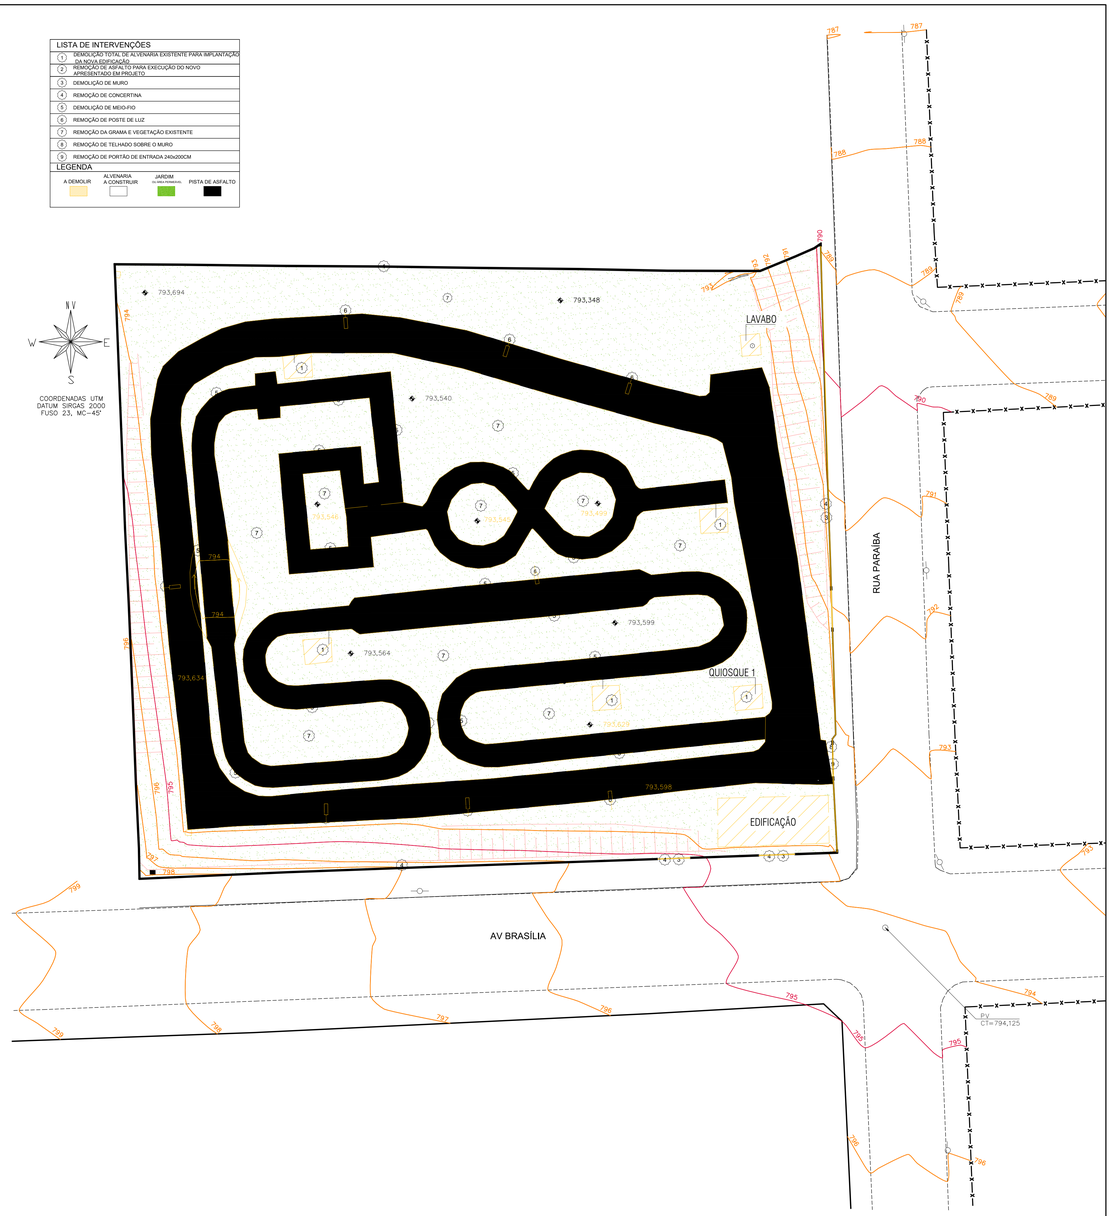

REVISÕES		
R0	15/01/2025	EMISSÃO INICIAL
-	-	-
-	-	-

Ponto S — Rua Granada, 163 — Santa Cruz - Contagem /MG — contato@pontos.com — Tel: (31) 9 9553-8191 / 9 9670-0412	CLIENTE: COB - CENTRO DE OPORTUNIDADES DO BRASIL
	PROPRIETÁRIO: PREFEITURA MUNICIPAL DE IGARAPÉ
	LOCAL: RUA PARAÍBA, Nº 136 - BAIRRO RESPLENDOR - IGARAPÉ/MG
ART — PROJETISTA: SELENA	TIPO/ESPECIFICAÇÃO DO DOCUMENTO: PROJETO EXECUTIVO EMEI RESPLENDOR
RESPONSÁVEL TÉCNICO: ANA PAULA KÊNIA RESENDE CAU A 273131-2	DETALHAMENTOS DAS ESQUADRIAS - CONSTRUÇÃO DE ESCOLA MUNICIPAL DE EDUCAÇÃO INFANTIL - EMEI
	DATA: JAN/2025 — ÁREA TOTAL: 1.083,36m² — LOTE/QUADRA
	FORMATO: A0 — ESCALA: INDICADA — FOLHA: 01/01

ARQUIVO: 173-2023-DEM-EXE-EMEI RESPLENDOR-OS-42.dwg