



PLANTA DE PISO
ESCALA 1/50

LEGENDA


- PISO TÁTIL DIRECIONAL
- PISO TÁTIL DE ALERTA

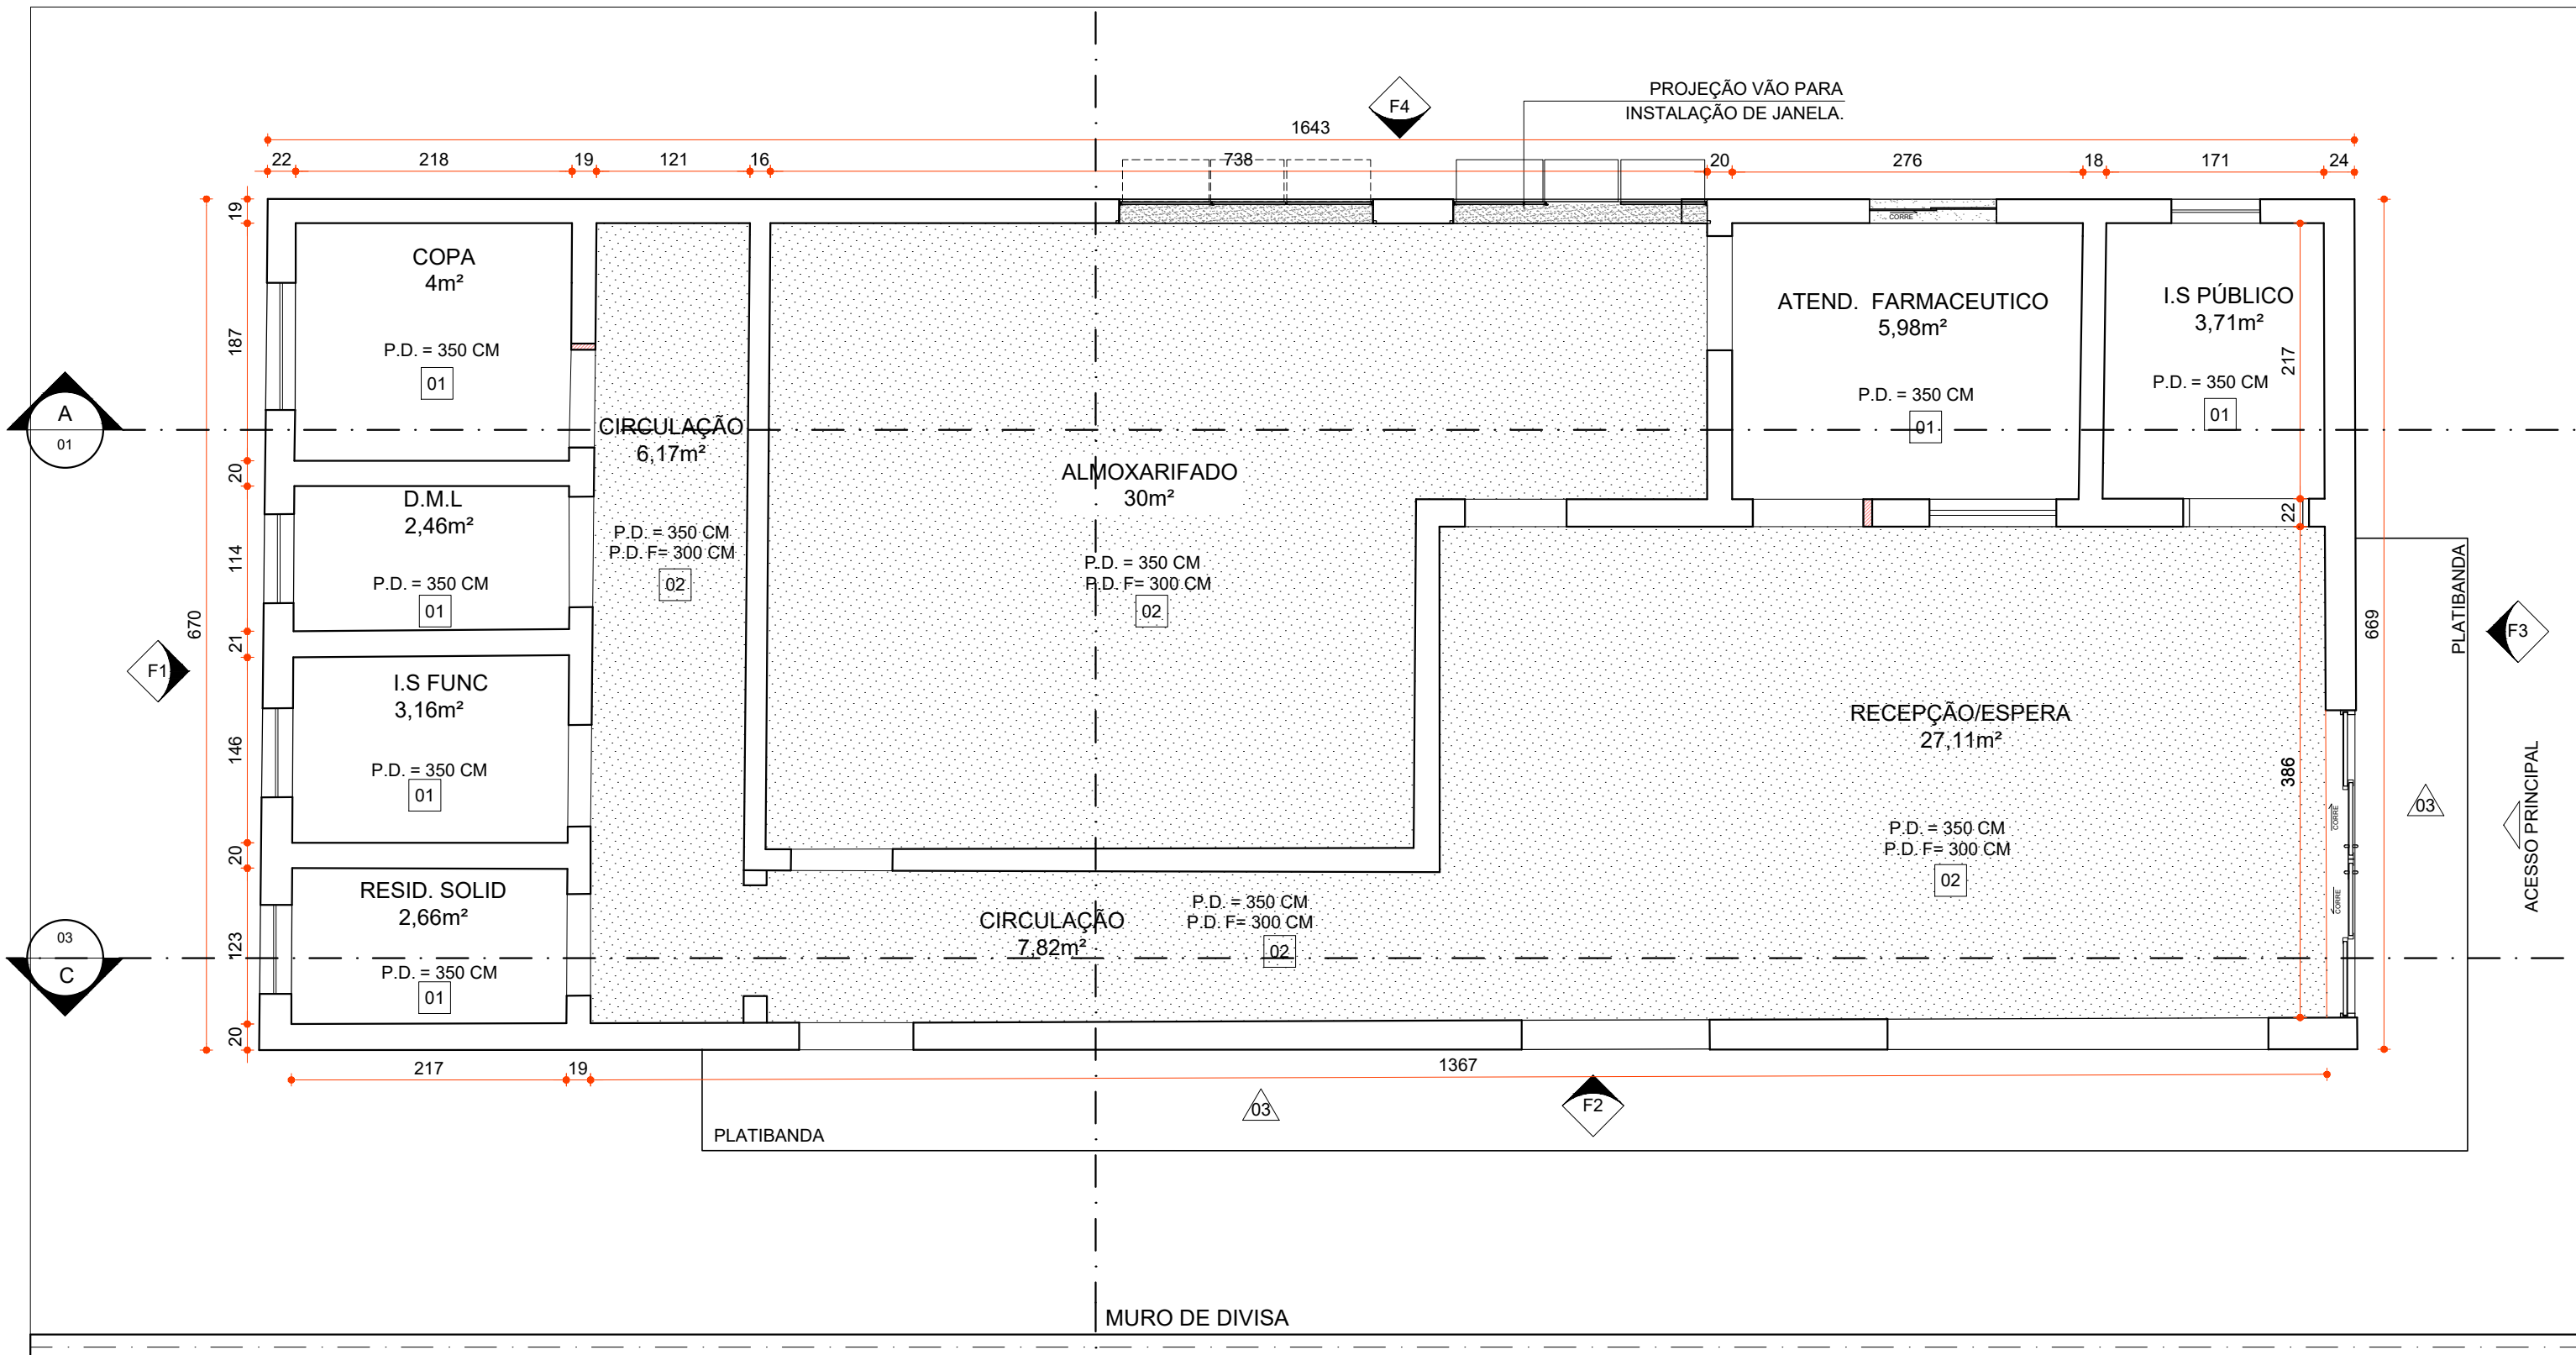

PLANTA DE FORRO
ESCALA 1/50

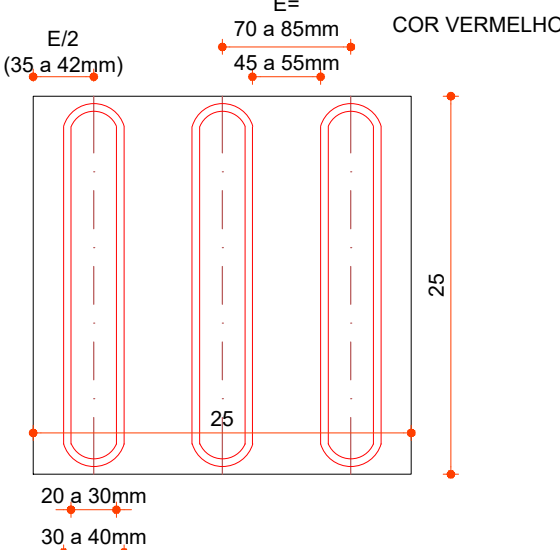

DETALHE TÍPICO
PISO TÁTIL DIRECIONAL
ESCALA 1:5

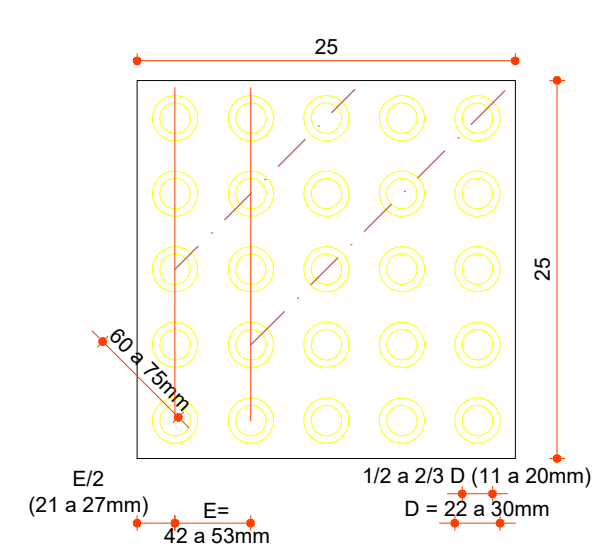

DETALHE TÍPICO
PISO TÁTIL DE ALERTA
ESCALA 1:5

ESPECIFICAÇÕES

VER ESPECIFICAÇÕES COMPLETAS NO MEMORIAL DESCRITIVO

PISO

- 01 PISO EM CONCRETO NÍVEL ZERO, COM ACABAMENTO POLIDO, NIVELADO A LASER, COM JUNTA MÁXIMA DE 2X2M, COM PINTURA EPOXI NA COR CINZA GRAFITE, APOS A CURA REALIZAR O CORTE DE JUNTAS COM SERRA CLIPPER.
- 02 PISO EM PORCELANATO, ACABAMENTO ACETINADO, COR BRANCO, DIM. 60x60cm.

PAREDE

- 01 PAREDE EMASSADA COM MASSA ACRILICA E PINTADA COM TINTA ACRILICA COR BRANCO NEVE. REF.: SUVINIL OU EQUIVALENTE.
- 02 REVESTIMENTO CERÂMICO 20X20CM, ACABAMENTO ACETINADO, COR BRANCO ATÉ 160CM DE ALTURA E DEPOIS PAREDE EMASSADA COM MASSA ACRILICA E PINTADA COM TINTA ACRILICA COR BRANCO NEVE DO BARRADO ATÉ O TETO. REF.: SUVINIL OU EQUIVALENTE. REF.: CONE BRANCO - ELIANE OU EQUIVALENTE.
- 03 PAREDE EMASSADA COM MASSA ACRILICA E PINTADA COM TINTA ACRILICA COR VERDE CAPIM LIMÃO. REF.: CORAL OU EQUIVALENTE - CORAL SOBRE TEXTURA.

TETO

- 01 LAJE A SER CHAPISCADA, REBOCADA E TINTADA EM TINTA ACRILICA, COR BRANCO NEVE. REF.: SUVINIL OU EQUIVALENTE.
- 02 FORRO EM GESSO ACARTONADO, EMASSADO E PINTADO, COR BRANCO NEVE. PLACA DE GESSO RU, ESP.: 12,5MM, REF.: GYPSUM. PINTURA ACRILICA PREMIUM FOSCO, COR BRANCO NEVE. REF.: SUVINIL OU EQUIVALENTE.
- 03 TELHA FIBRO - CIMENTO

LEGENDA

- EXISTENTE
- A CONSTRUIR
- A DEMOLIR
- TEMPORÁRIO
- JARDIM
- INÍCIO DO ASSENTAMENTO DO PISO

QUADRO DE ÁREAS

TIPO DE ÁREA	ÁREA (m²)
ÁREA DE INTERVENÇÃO (EDIFICAÇÃO)	110,3m²
URBANIZAÇÃO	
DEMOLIÇÃO	
ÁREA PERMEÁVEL	1,72M²
ÁREA TOTAL DE INTERVENÇÃO	112,5M²

NOTAS

- OBSERVAÇÕES GERAIS:
- 1 - CONFERIR MEDIDAS NO LOCAL
 - 2 - NÃO UTILIZAR ESCALA SOBRE PAPEL
 - 3 - EM CASO DE CONFLITO DE COTAS, PREVALECE A DO DESENHO DE MAIOR ESCALA
 - 4 - EM CASO DE DÚVIDAS, CONSULTE SEMPRE O RESPONSÁVEL TÉCNICO
 - 5 - REPRODUÇÃO TOTAL OU PARCIAL DESTE DESENHO ESTÁ PROIBIDA, DIREITOS AUTORAIS. RESERVADOS DE ACORDO COM A LEI FEDERAL Nº 9.610 DE 19 FEVEREIRO DE 1998

REVISÃO	DESCRIÇÃO	TIPO	ELABORADO	VERIFICADO	DATA
00	EMISSION INICIAL	EXE	DALLIA AGUILAR	DEBORA LACERDA	09/2023
01	COMPATIBILIZAÇÃO MURO	EXE	WESLEY GONZAGA	DEBORA LACERDA	10/2023
02	PARA APROVAÇÃO	EXE	AMANDA FONSECA	DEBORA LACERDA	12/2023
03	COMPATIBILIZAÇÃO	EXE	DRIELFY REIS	DEBORA LACERDA	04/2024

TIPOS DE EMISSÃO	ATP - ANTEPROJETO BSC - BÁSICO EXE - EXECUTIVO	APV - APROVADO PCT - P/ CONSTRUÇÃO ASB - "AS BUILT"	CNC - CANCELADO
------------------	--	---	-----------------

OBJETIVA
PROJETOS E SERVIÇOS

OBJETIVA PROJETOS E SERVIÇOS
ALAMEDA OSCAR NIEMEYER, Nº500, SALA 505 - VALE DO SERENO
NOVA LIMA-MG - CEP: 34.006-056
TEL.: (31) 3347-4405 / (31) 3347-7079 / (31) 3571-1920
EMAIL: contato@grupoprojetosengenharia.com.br

PREFEITURA MUNICIPAL DE IBIRITÉ
RUA ARTHUR CAMPOS, Nº906
ALVORADA - IBIRITÉ - MG - CEP: 32400-538
TEL.: (31) 3078-6000

FARMÁCIA DE TODOS LAGO AZUL
RUA CARAMURU, Nº18, BAIRRO LAGO AZUL, CIDADE IBIRITÉ - MG

PROJETO DE ARQUITETURA

RESPONSÁVEL TÉCNICO:	CONTRATANTE DO PROJETO:
DÉBORA EVELYN CALDEIRA DE LACERDA CAU - A257897-2	ISABELA CRISTINA GONÇALVES LACERDA CAU - A170973-9
RESPONSÁVEL DA CONTRATANTE:	

DATA:	ESCALA:	CÓDIGO:
ABRIL/2024	INDICADA	PRJ-29837

TÍTULO DOS DESENHOS:	PRANCHAS:
PLANTA DE PISO PLANTA DE FORRO	05/09

DIREITOS AUTORAIS RESERVADOS: PROIBIDO REPRODUÇÃO, DIVULGAÇÃO OU ALTERAÇÃO SEM ORDEM EXPRESSA DO AUTOR.