




AMPLIAÇÃO 01 - COPA - PLANTA
ESCALA 1:25

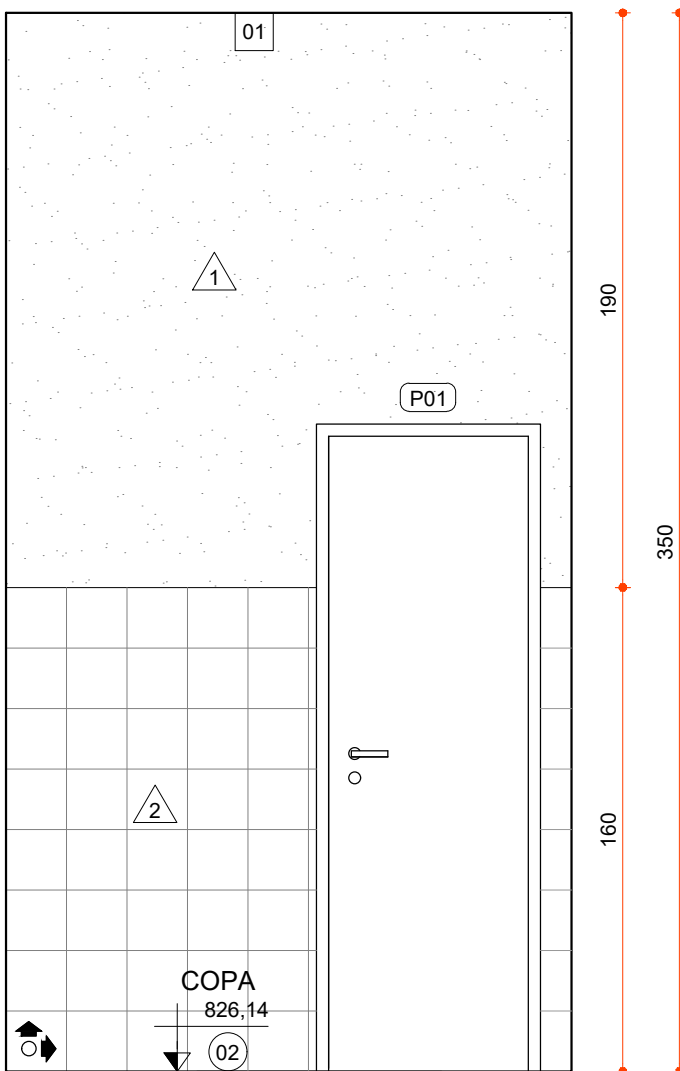


AMPLIAÇÃO 01 - COPA - VISTA 01
ESCALA 1:25

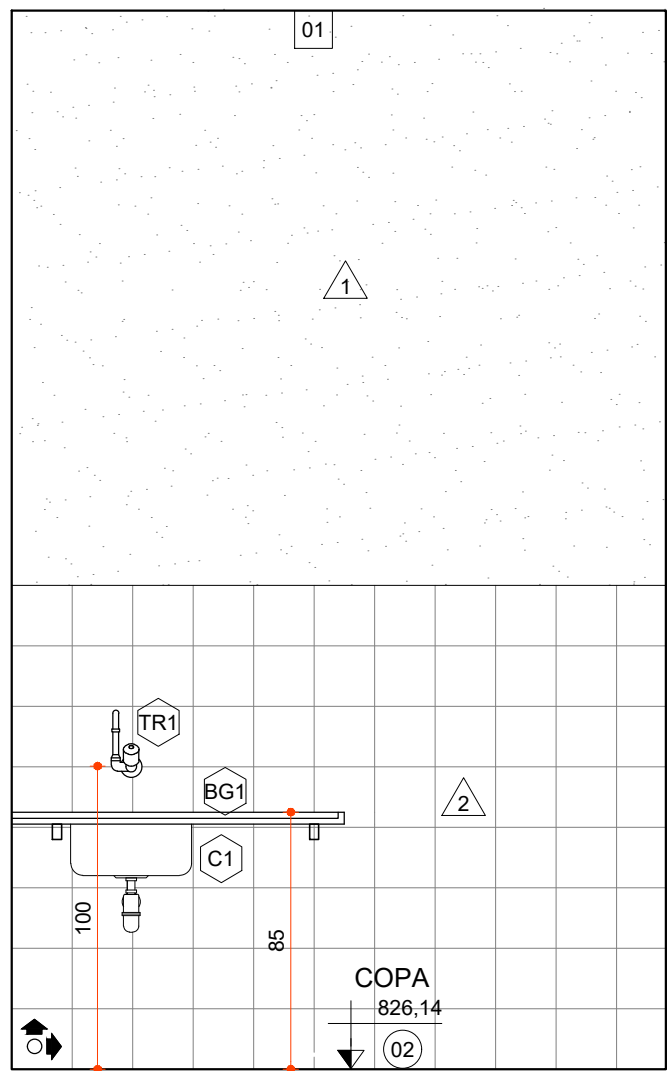


AMPLIAÇÃO 01 - COPA - VISTA 02
ESCALA 1:25

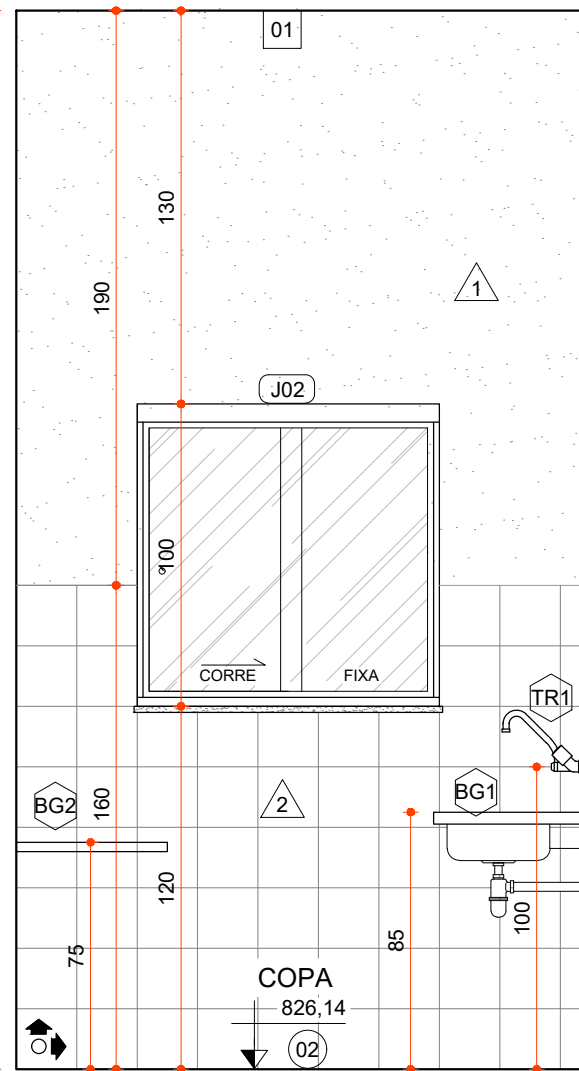


AMPLIAÇÃO 01 - COPA - VISTA 03
ESCALA 1:25

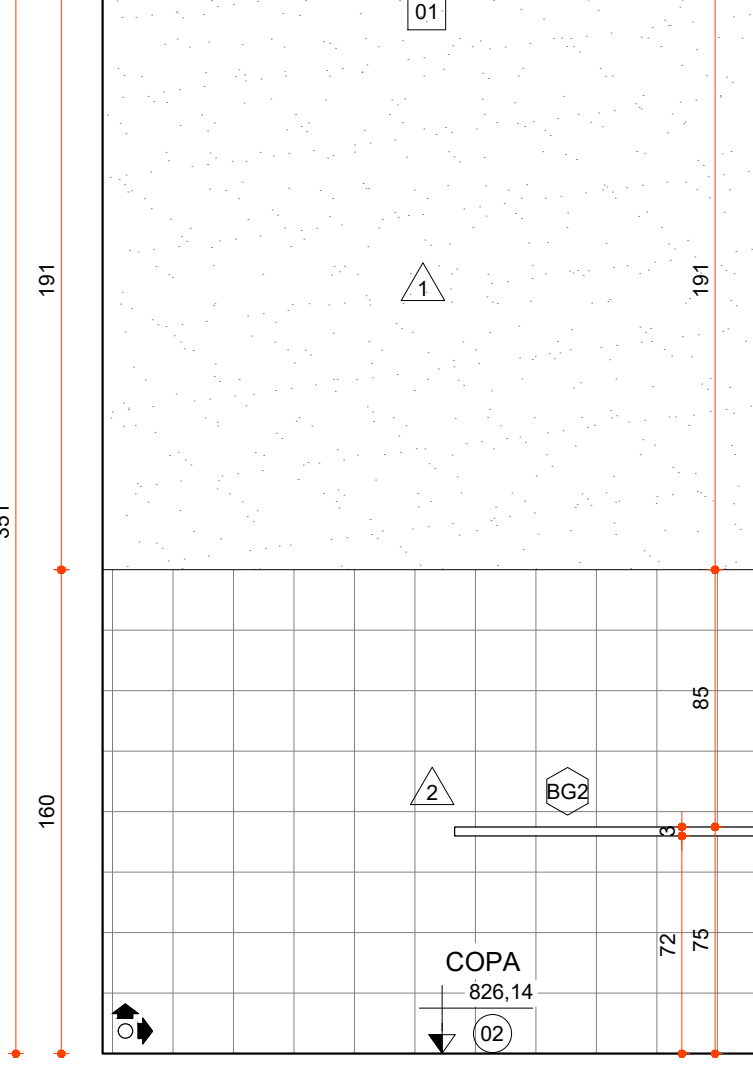


AMPLIAÇÃO 01 - COPA - VISTA 04
ESCALA 1:25

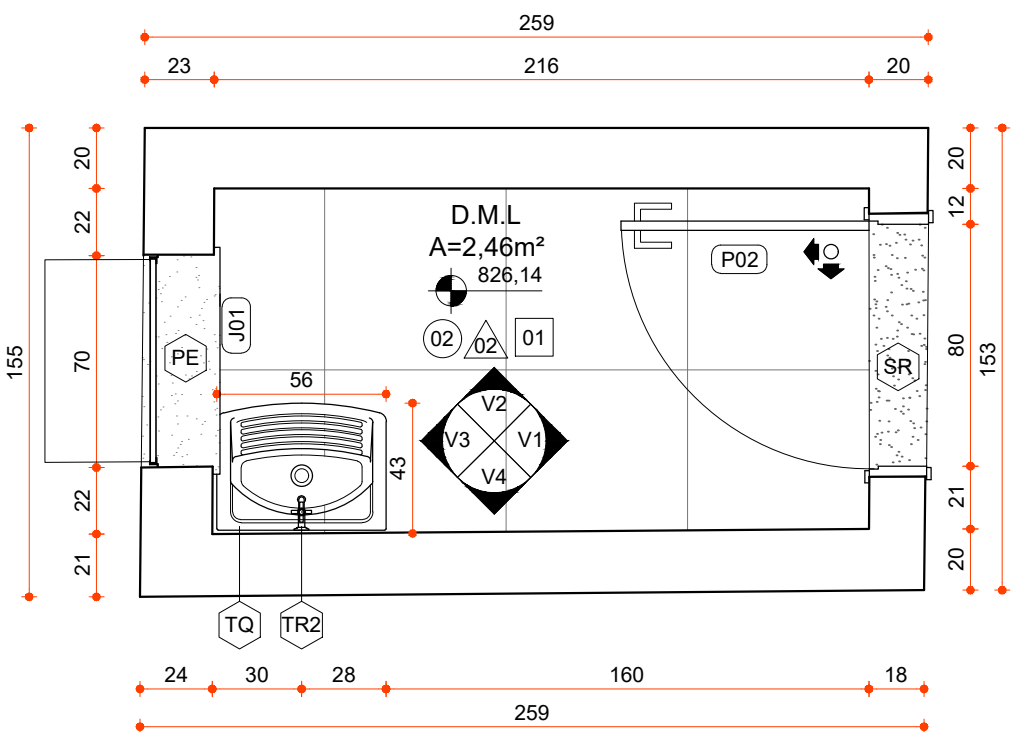


AMPLIAÇÃO 02 - DML - PLANTA
ESCALA 1:25

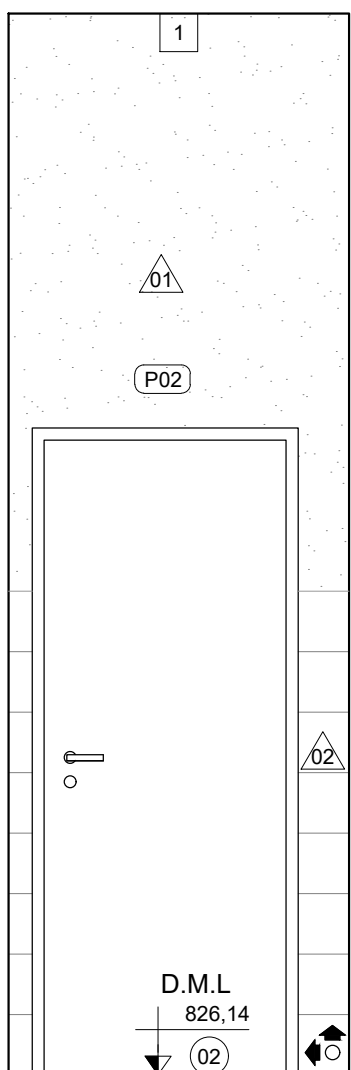


AMPLIAÇÃO 02 - DML - VISTA 01
ESCALA 1:25

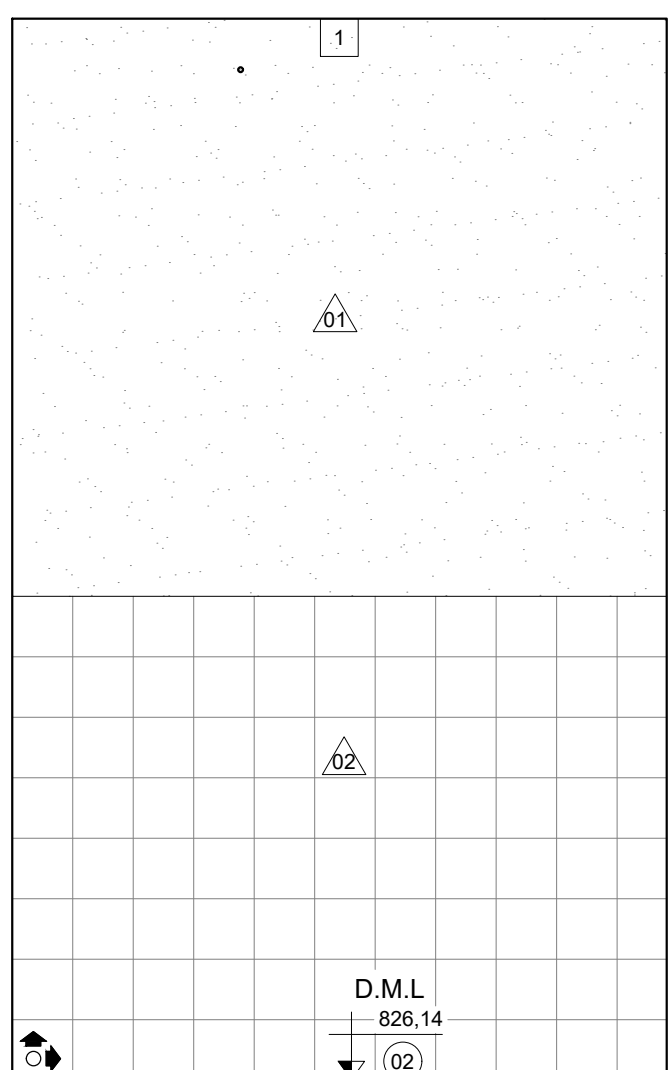


AMPLIAÇÃO 02 - DML - VISTA 02
ESCALA 1:25

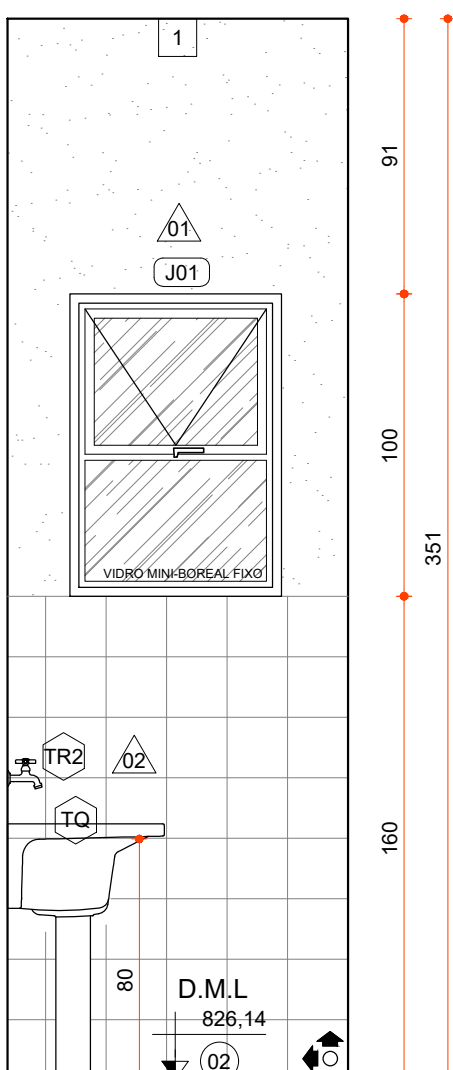


AMPLIAÇÃO 02 - DML - VISTA 03
ESCALA 1:25

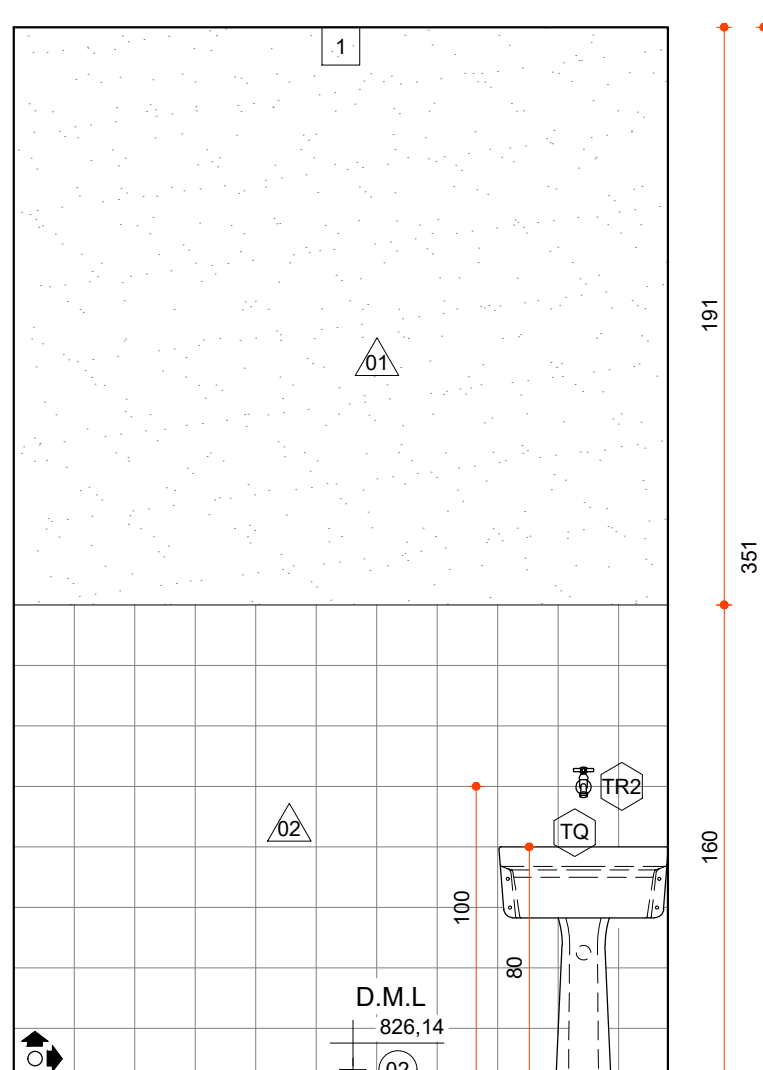

AMPLIAÇÃO 02 - DML - VISTA 04
ESCALA 1:25

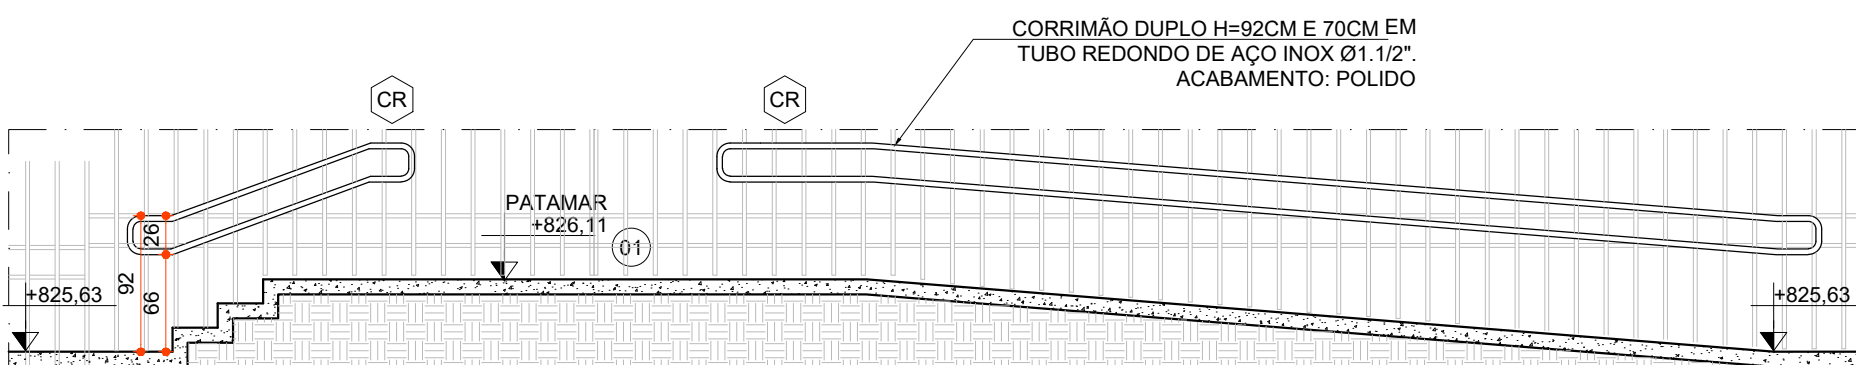

CORTE AA - RAMPA
ESCALA 1:50

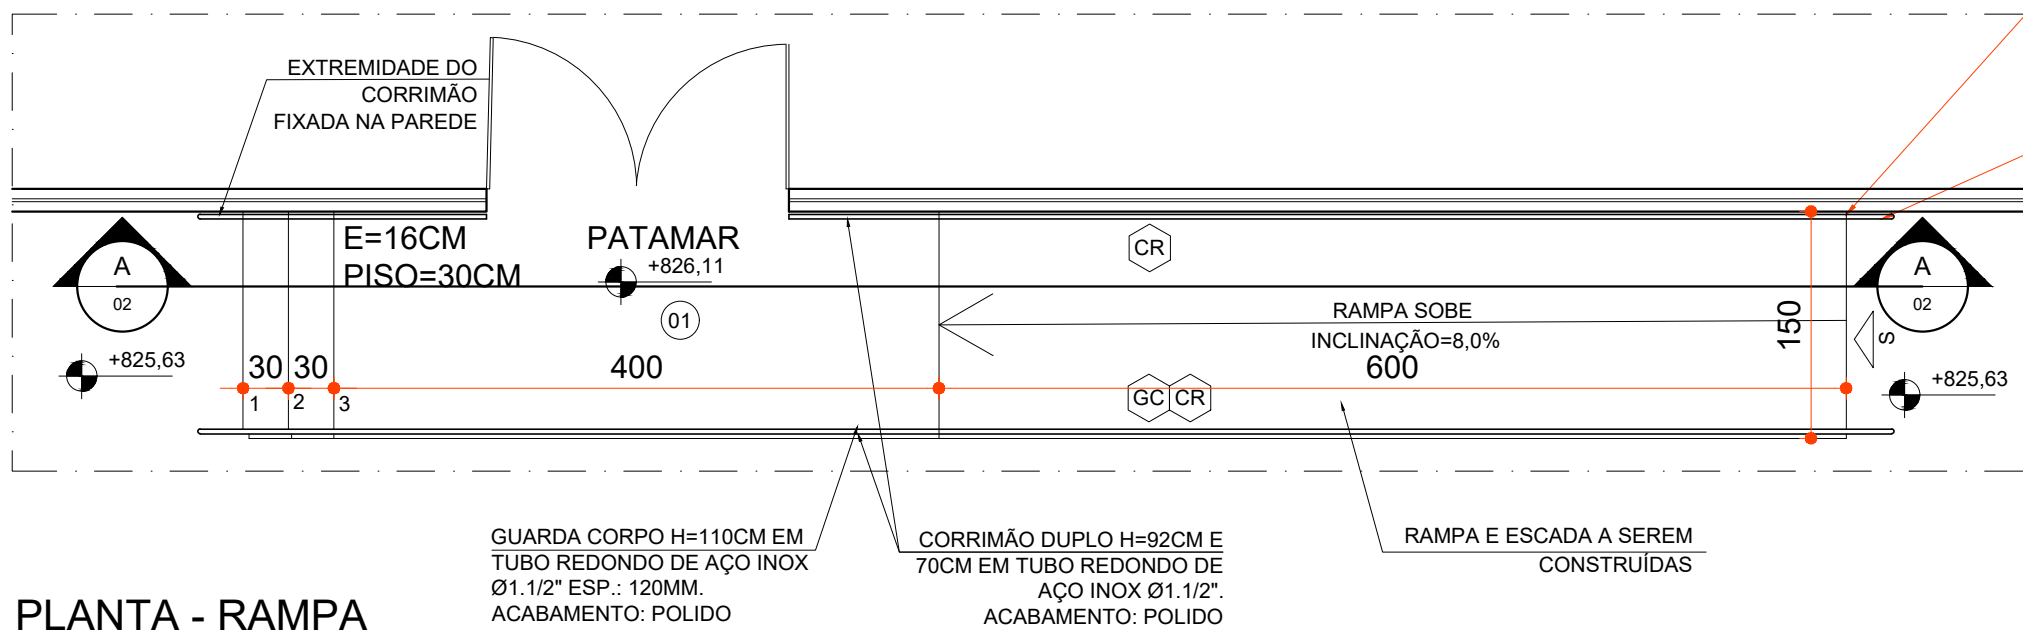

PLANTA - RAMPA
ESCALA 1:50

PROLONGAMENTO DE 30cm DO CORRIMÃO COM RELAÇÃO À PROJEÇÃO DO ÚLTIMO DEGRAU DA ESCADA, CONFORME NBR 9050 (MÍNIMO DE 20cm PELA NORMA DE INCÊNDIO), SEMPRE QUE POSSÍVEL, DESDE QUE NÃO INTERFERA NA CIRCULAÇÃO.

SINALIZAÇÃO EM BRAILLE INFORMANDO SOBRE OS PAVIMENTOS NO INÍCIO E NO FINAL DAS ESCADAS, INSTALADA NA PARTE SUPERIOR DO PROLONGAMENTO HORIZONTAL DO CORRIMÃO

ESPECIFICAÇÕES

VER ESPECIFICAÇÕES COMPLETAS NO MEMORIAL DESCRITIVO

PISO

- 01 PISO EM CONCRETO NÍVEL ZERO, COM ACABAMENTO POLIDO, NIVELADO A LASER, COM JUNTA MÁXIMA DE 2X2M, COM PINTURA EPOXI NA COR CINZA GRÁFITE. APÓS A CURA REALIZAR O CORTE DE JUNTAS COM SERRA CLIPPER.
- 02 PISO EM PORCELANATO, ACABAMENTO ACETINADO, COR BRANCO, DIM. 45x45cm.

PAREDE

- 01 PAREDE EMASSADA COM MASSA ACRÍLICA E PINTADA COM TINTA ACRÍLICA COR BRANCO NEVE
- 02 REVESTIMENTO CERÂMICO 20X20CM, ACABAMENTO ACETINADO, COR BRANCO ATÉ 180CM DE ALTURA E DEPOIS PAREDE EMASSADA COM MASSA ACRÍLICA E PINTADA COM TINTA ACRÍLICA COR BRANCO NEVE DO BARRADO ATÉ O TETO
- 03 PAREDE EMASSADA COM MASSA ACRÍLICA E PINTADA COM TINTA ACRÍLICA COR VERDE CAPIM LIMÃO
- 04 PAREDE PINTADA COM TINTA ACRÍLICA COR CAPIM LIMÃO
- 05 PAREDE REBOCADA E PINTADA COM TINTA ACRÍLICA COR CAPIM LIMÃO

TETO

- 01 LAJE A SER CHAPISADA, REBOCADA E PINTURA EM TINTA ACRÍLICA, COR BRANCO NEVE.
- 02 FORRO EM GESSO ACARTONADO, EMASSADO E PINTADO, COR BRANCO NEVE.

LOUÇAS E PEÇAS VINCULADAS

- C1 CUBA INOX COM ACABAMENTO DE ALTO BRILHO, RETANGULAR, COM DIMENSÕES DE 40x34x17, DE COZINHA COD 94022207 LAVINIA 47BL- REF.: TRAMONTINA OU EQUIVALENTE.
- VS1 BACIA PARA CAIXA ACOPLADA E ASSENTO, COR BRANCO COD: 12333 CITY, LINHA RIVERA- REF.: CELITE OU EQUIVALENTE.
- VS2 BACIA CONVENCIONAL PARA PNE, COM ASSENTO, COR BRANCO E ALTURA DE 44CM COD: P 215-17, LINHA VOGUE PLUS CONFORTO- REF.: DECA OU EQUIVALENTE.
- LV1 LAVATÓRIO SUSPENSO COR BRANCO COM DIMENSÕES DE 32,5 X43 CM COD: 9108 LINHA AZALEA- REF.: CELITE OU EQUIVALENTE.
- LV2 LAVATÓRIO SUSPENSO, DE CANTO, COR BRANCO, PARA SANITÁRIO ACESSÍVEL COD: L 101, LINHA LY- REF.: DECA OU EQUIVALENTE.

PEÇAS DE GRANITO

- BG1 BANCADA EM GRANITO POLIDO NAS FACES EXPOSTAS, H=85CM, C/ TESTEIRA E C/ RODABANCA H=10CM GRANITO CINZA ANDORINHA, ESP.: 3CM
- BG2 BANCADA EM GRANITO POLIDO NAS FACES EXPOSTAS, H=75CM GRANITO CINZA ANDORINHA, ESP.: 3CM
- SR SOLEIRA RAMPADA EM GRANITO, ACABAMENTO POLIDO, ESP.: 2CM. GRANITO CINZA ANDORINHA, ESP.: 2CM
- PE PEITORIL EM GRANITO POLIDO NAS FACES EXPOSTAS. GRANITO CINZA ANDORINHA, ESP.: 2CM

TORNEIRAS E REGISTROS

- TR1 TORNEIRA PARA COZINHA DE PAREDE COM AREJADOR ARTICULADO COD: 1199 C37, LINHA DY- REF.: DECA OU EQUIVALENTE.
- TR2 TORNEIRA PARA TANQUE DE PAREDE, EM METAL E COM AREJADOR COD: 1154 C37 REF.: DECA OU EQUIVALENTE.
- TR3 TORNEIRA DE MESA PARA LAVATÓRIO, BICA BAIXA, ACIONAMENTO MANUAL, JATO AREADO COD: 1198 C35, LINHA ASPEN REF.: DECA OU EQUIVALENTE.
- DH DUCHA HIGIÊNICA COM REGISTRO E DERIVAÇÃO, ACABAMENTO NA COR CROMADO E GATILHO BRANCO COD: 1884 C71 ACT REF.: DECA OU EQUIVALENTE

DIVERSOS

- TQ5 TANQUE EM LOUÇA BRANCA COM COLUNA E CAPACIDADE DE 22 LITROS REF.: DECA OU EQUIVALENTE
- PS PERSIANA ROLO EM POLIESTER COR: BRANCO REF.: TOP FLEX OU EQUIVALENTE
- PG PINGADEIRA EM CONCRETO PREMOLDADO REF.: ECOVER PREMOLDADOS OU EQUIVALENTE
- CR CORRIMÃO DUPLO H=92CM E 70CM EM TUBO REDONDO DE AÇO INOX Ø1.1/2". ACABAMENTO: POLID
- GC GUARDA CORPO H=110CM EM TUBO REDONDO DE AÇO GALVANIZADO Ø1.1/2" ESP.: 120MM.

ACESSÓRIOS

- SA SABONETEIRA EM PLÁSTICO ABS DE SPRAY, NA COR BRANCA, COM CAPACIDADE PARA 900 ML. REF.: DECA OU EQUIVALENTE
- TO TOALHEIRA DE PAPEL INTERFOLHEADO EM PLÁSTICO ABS, COR BRANCO/CINZA LINHA START, COD.: 812, REF.: JSN OU EQUIVALENTE
- PA1 PORTA PAPEL HIGIÊNICO INDIVIDUAL COM PROTETOR, EM METAL COM ACABAMENTO CROMADO COD: 3292 C08 REF.: LORNETTI OU EQUIVALENTE
- PA2 PORTA PAPEL HIGIÊNICO ROLÃO EM PLÁSTICO ABS, SUPORTE PARA ROLO DE 300 A 400M LINHA START, COD.: 813, REF.: JSN OU EQUIVALENTE
- ES1 ESPELHO EM CRISTAL NACIONAL 4MM, COM DIMENSÕES DE 60X90CM E MOLDURA EM ALUMÍNIO ESPELHO COLADO NA ALVENARIA COM ADESIVO SELANTE DE SILICONE OU EQUIVALENTE
- ES2 ESPELHO EM CRISTAL NACIONAL 4MM, COM DE DIMENSÕES 40X90CM E MOLDURA EM ALUMÍNIO ESPELHO COLADO NA ALVENARIA COM ADESIVO SELANTE DE SILICONE OU EQUIVALENTE
- BA1 BARRA DE APOIO RETA 80CM, EM AÇO INOX COM ACABAMENTO POLIDO ALTO BRILHO. REF.: TECKNOX OU EQUIVALENTE. INSTALAR A H=80CM DO PISO.
- BA2 BARRA DE APOIO RETA 70CM, EM AÇO INOX COM ACABAMENTO POLIDO ALTO BRILHO. REF.: TECKNOX OU EQUIVALENTE. INSTALAR A H=85CM DO PISO.
- BA3 BARRA DE APOIO RETA 40CM, EM AÇO INOX COM ACABAMENTO POLIDO ALTO BRILHO. REF.: TECKNOX OU EQUIVALENTE. INSTALAR A H=85CM DO PISO.

QUADRO DE ÁREAS

TIPO DE ÁREA	ÁREA (m²)
ÁREA DE INTERVENÇÃO (EDIFICAÇÃO)	110,3M²
URBANIZAÇÃO	
DEMOLIÇÃO	
ÁREA PERMEÁVEL	1,72M²
ÁREA TOTAL DE INTERVENÇÃO	112,5M²

NOTAS

- OBSERVAÇÕES GERAIS:
- 1- CONFERIR MEDIDAS NO LOCAL
 - 2- NÃO UTILIZAR ESCALA SOBRE PAPEL
 - 3- EM CASO DE CONFLITO DE COTAS, PREVALECE A DO DESENHO DE MAIOR ESCALA
 - 4- EM CASO DE DÚVIDAS, CONSULTE SEMPRE O RESPONSÁVEL TÉCNICO
 - 5- REPRODUÇÃO TOTAL OU PARCIAL, DESTES DESENHOS ESTÁ PROIBIDA, DIREITOS AUTORAIS. RESERVADOS DE ACORDO COM A LEI FEDERAL 9.610 DE 19 FEVEREIRO DE 1998

REVISÃO	DESCRIÇÃO	TIPO	ELABORADO	VERIFICADO	DATA
00	EMIÇÃO INICIAL	EXE	DALLA AGUILAR	DEBORA LACERDA	09/2023
01	COMPATIBILIZAÇÃO MURO	EXE	WESLEY GONZAGA	DEBORA LACERDA	10/2023
02	PARA APROVAÇÃO	EXE	AMANDA FONSECA	DEBORA LACERDA	12/2023
03	COMPATIBILIZAÇÃO	EXE	DRIELFY REIS	DEBORA LACERDA	04/2024

TIPOS DE EMISSÃO	ATP - ANTEPROJETO BSC - BÁSICO EXE - EXECUTIVO	APV - APROVADO PCT - P/ CONSTRUÇÃO ASB - "AS BUILT"	CNC - CANCELADO
------------------	--	---	-----------------

OBJETIVA
PROJETOS E SERVIÇOS

OBJETIVA PROJETOS E SERVIÇOS
ALAMEDA OSCAR NIEMEYER, Nº500, SALA 505 – VALE DO SERENO
NOVA LIMA-MG – CEP: 34.006-056
TEL.: (31) 3347-4405 / (31) 3347-7079 / (31) 3571-1920
EMAIL: contato@grupoprojetosengenharia.com.br

PREFEITURA MUNICIPAL DE IBIRITÉ
RUA ARTHUR CAMPOS, Nº906
ALVORADA – IBIRITÉ – MG – CEP: 32400-538
TEL.: (31) 3078-6000

FARMÁCIA DE TODOS LAGO AZUL
RUA CARAMURU, Nº18, BAIRRO LAGO AZUL, CIDADE IBIRITÉ-MG

PROJETO DE ARQUITETURA

RESPONSÁVEL TÉCNICO:	CONTRATANTE DO PROJETO:
DEBORA EVELYN CALDEIRA DE LACERDA CAU – A257897-2	ISABELA CRISTINA GONÇALVES LACERDA CAU – A170973-9
DATA: ABRIL/2024	ESCALA: INDICADA
CODIGO: PRJ-29837	FRANCHA: 06/09
TITULO DOS DESENHOS: AMPLIAÇÃO 01 - COPA AMPLIAÇÃO 02 - DML	TITULO DOS DESENHOS: PRJ-29837-ARQ-EXC-08-FTLA-0101-REV03
DIREITOS AUTORAIS RESERVADOS: PROIBIDO REPRODUÇÃO, DIVULGAÇÃO OU ALTERAÇÃO SEM ORDEM EXPRESSA DO AUTOR.	