




IMPLANTAÇÃO/FORMAS: GRADIL  
ESCALA 1:75

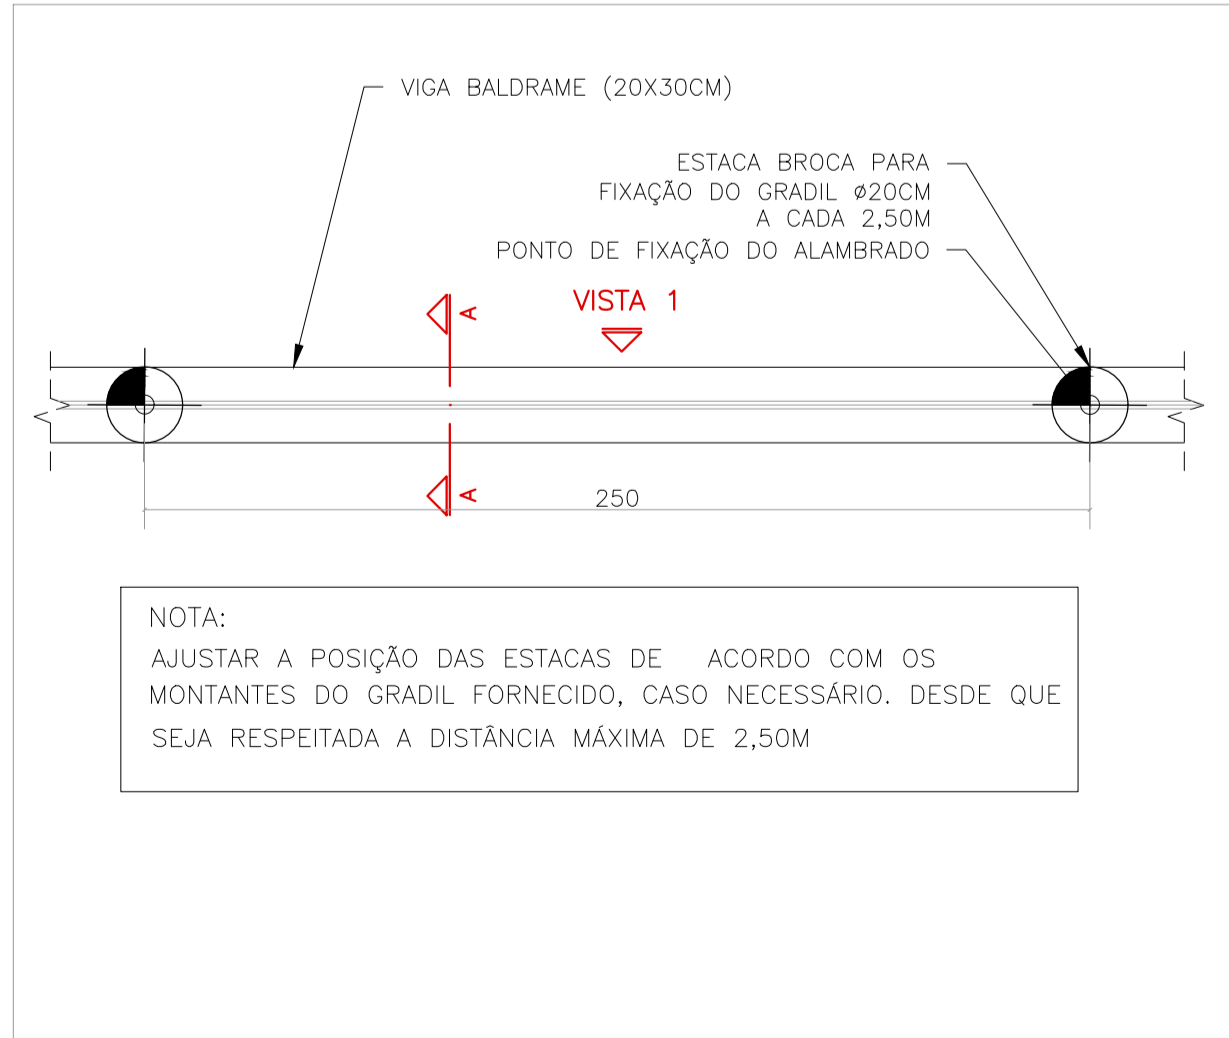


VISTA EM PLANTA - GRADIL  
ESCALA 1:20

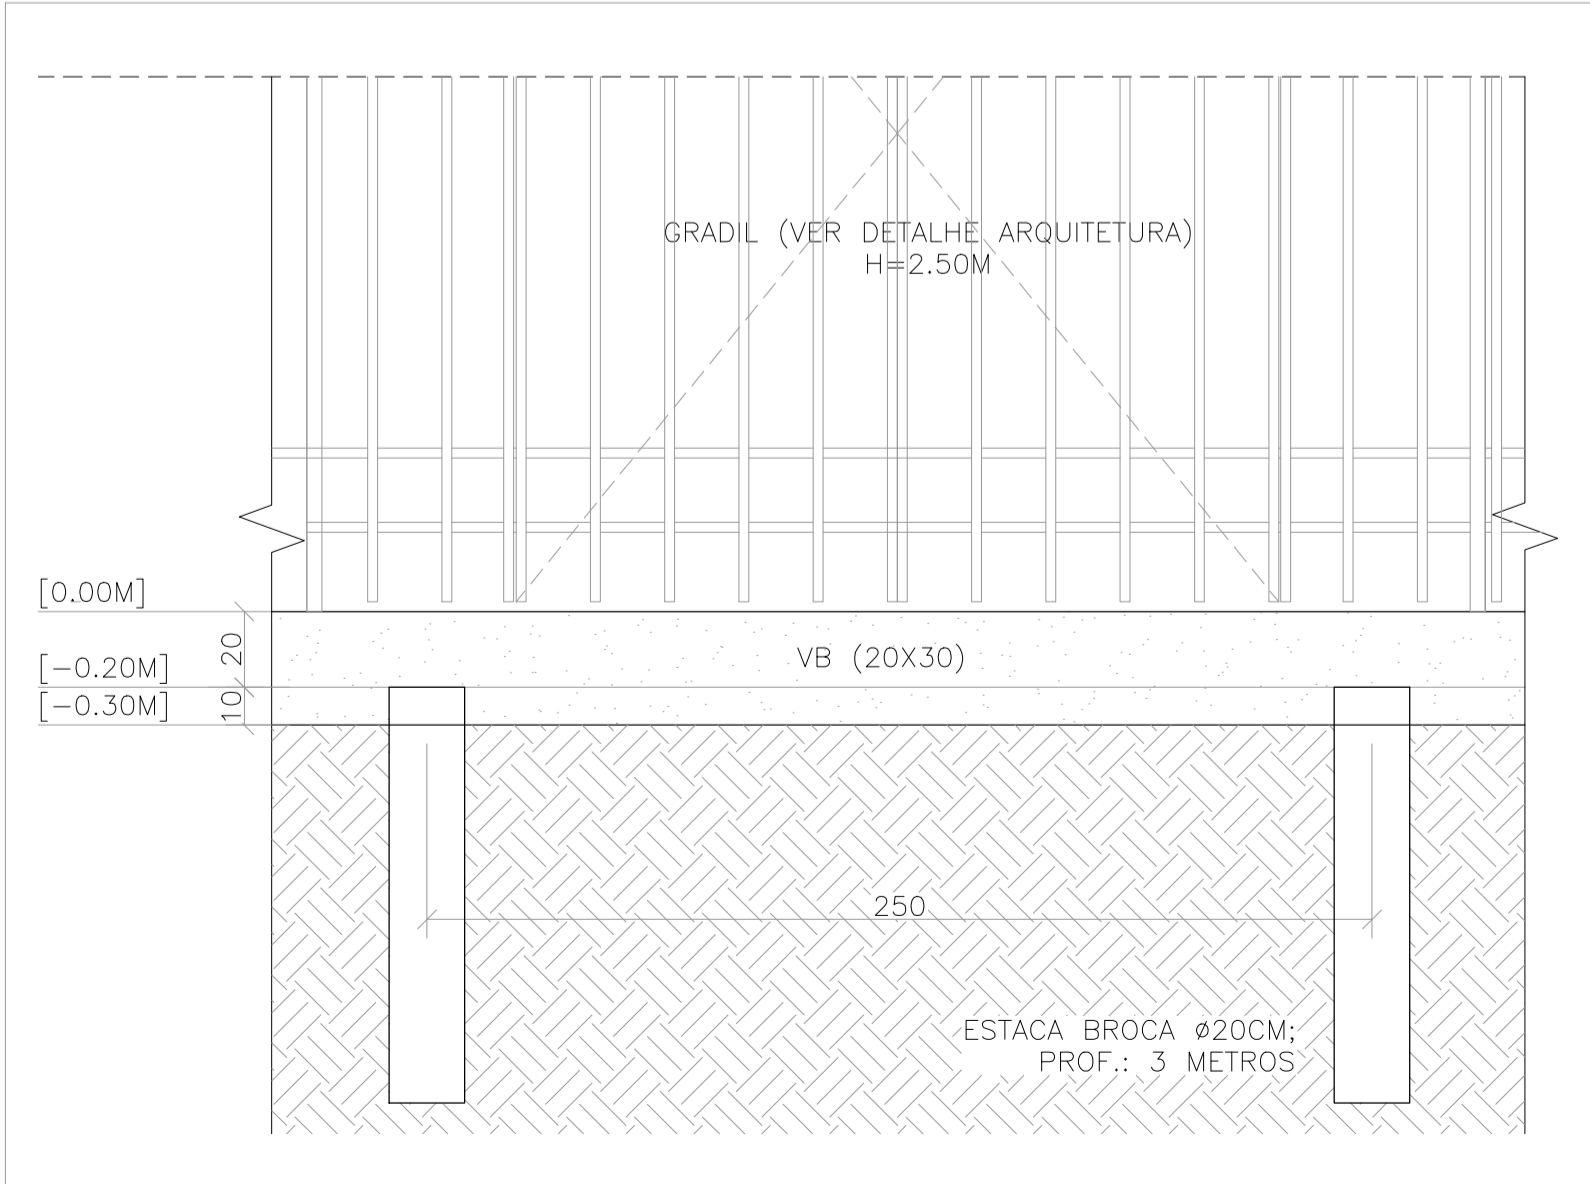

VISTA 1  
ESCALA 1:20

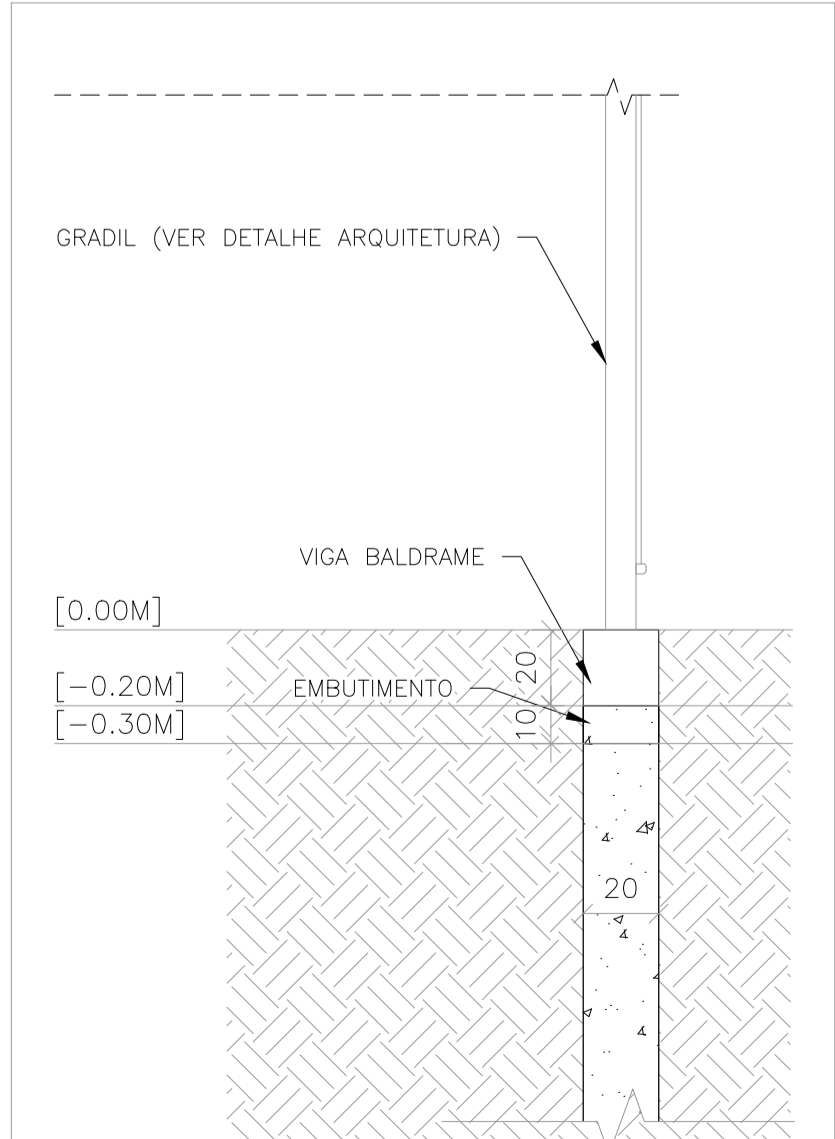

CORTE AA  
ESCALA 1:20

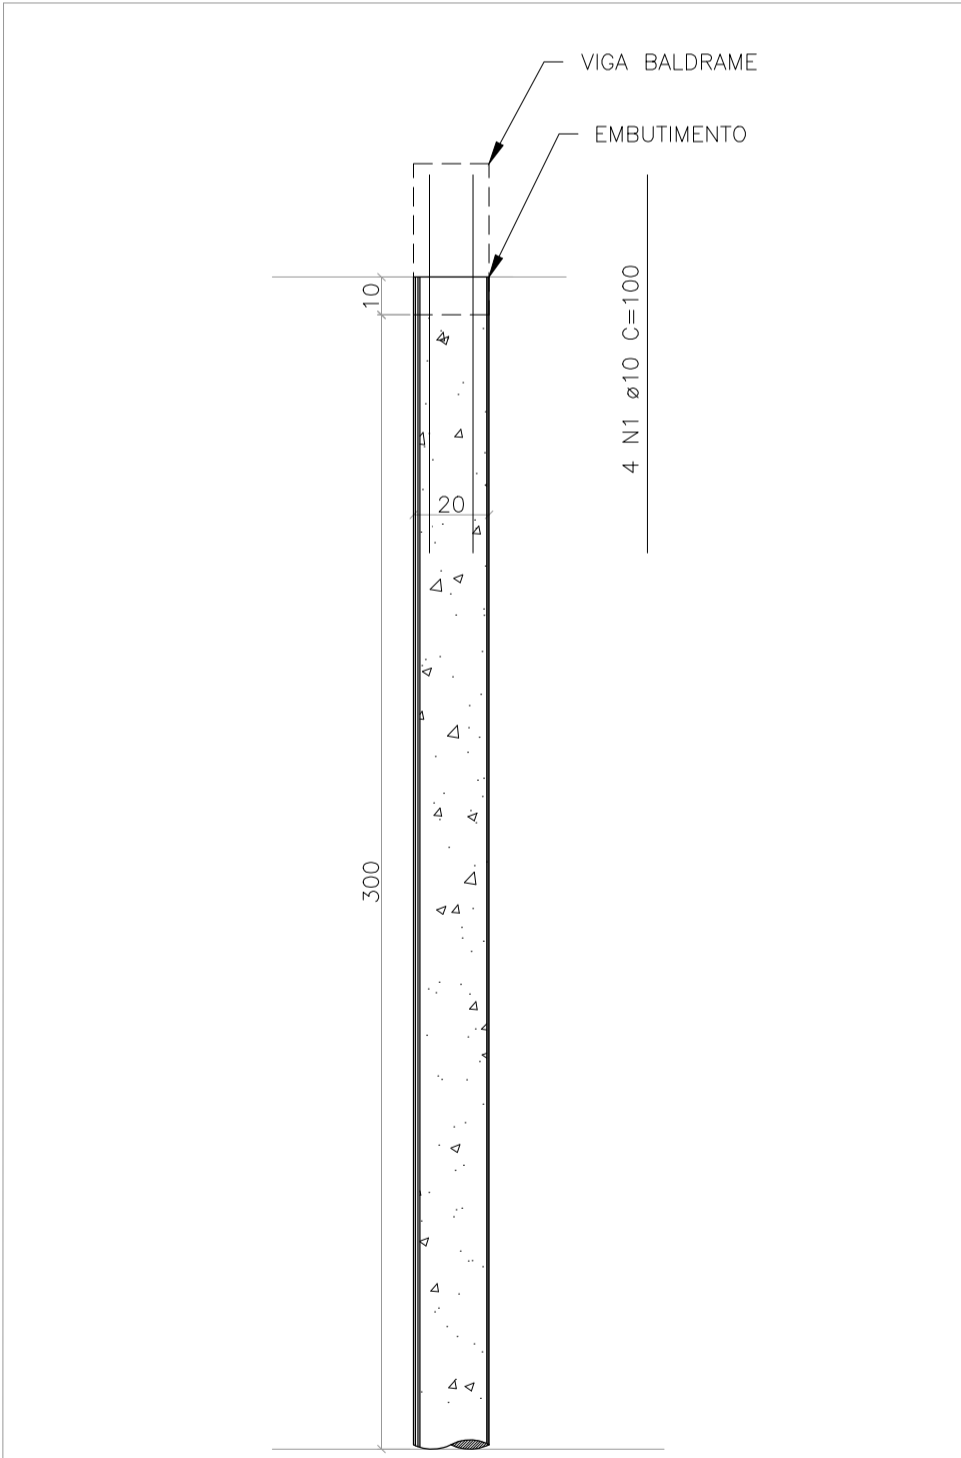


DETALHE ESTACAS ESCAVADAS (TIPO BROCA), Ø20 CM  
COMPRIMENTO UNITÁRIO ESTACA = 3,00M


RESUMO DE CONCRETO DAS ESTACAS			
ELEMENTO	QUANTIDADE	VOLUME (M³)	
ESTACAS	21	1,98	
EMBUTIMENTO	21	0,07	
TOTAL:		2,05	

QUADRO DE AÇO					
POS.	DIAM. (mm)	Q.	Comp. (m)	Total (m)	Peso (kg)
N1	10	84	1	84	51,83
TOTAL:				84	51,83


DETALHE ESTACAS TIPO BROCA (x21)  
ESCALA 1:20

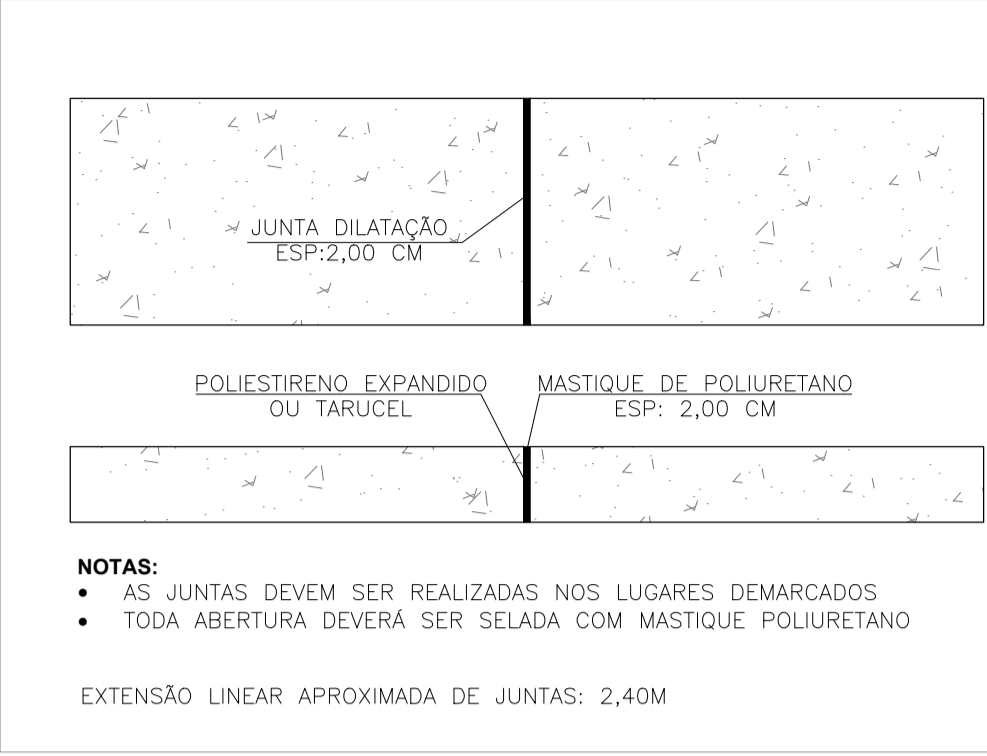


DETALHE DA JUNTA DE DILATAÇÃO  
SEM ESCALA

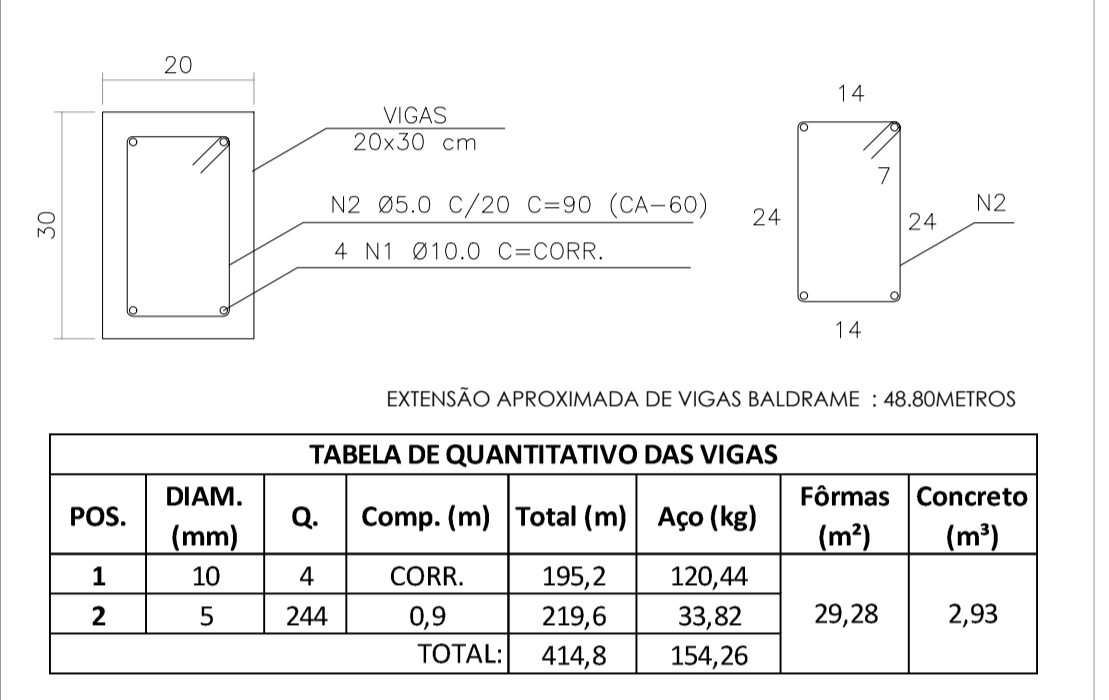

DETALHE DAS VIGAS BALDRAME/RESPALDO  
ESCALA 1:20

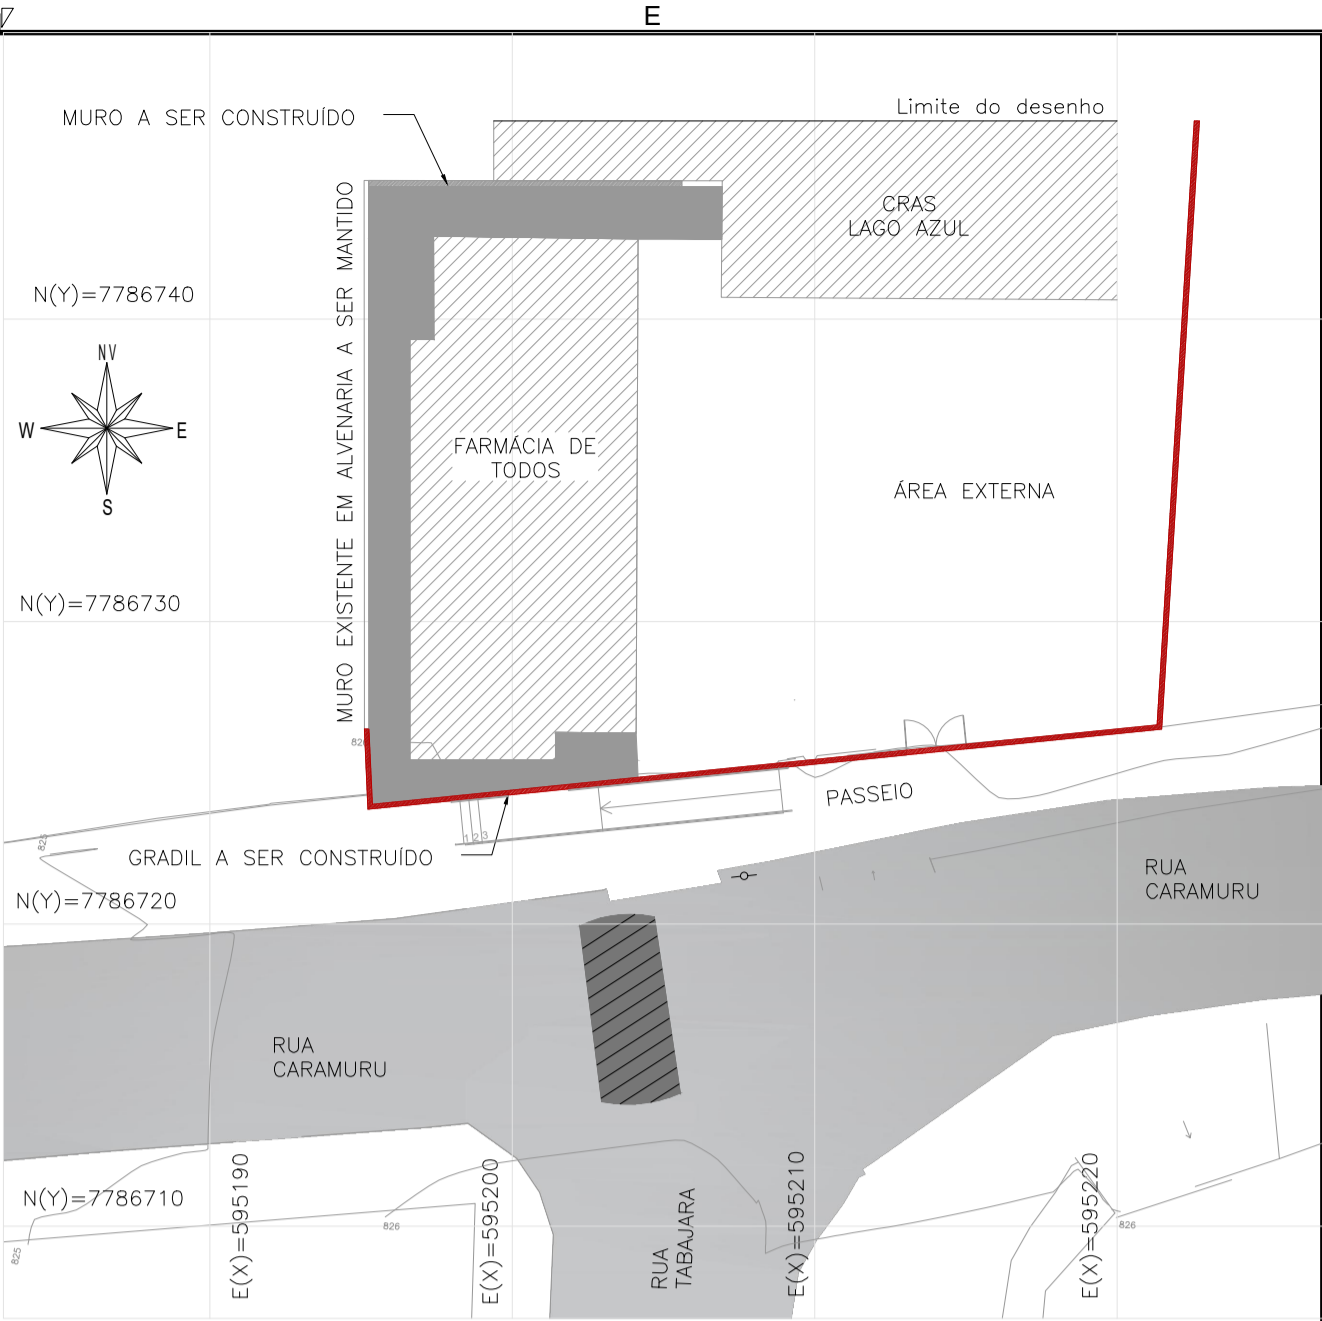

MAPA CHAVE: GRADIL  
ESCALA 1:250

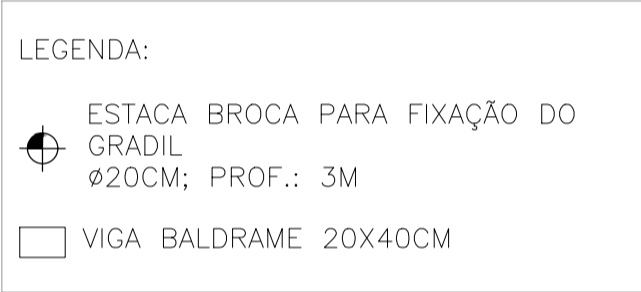

REVISÃO

DESCRIÇÃO

TIPO

ELABORADO

VERIFICADO

DATA

00

EMISSÃO INICIAL

EXE

LVOM

ENC

09/10/2023

01

EMISSÃO INICIAL

EXE

LVOM

26/12/2023

TIPOS DE EMISSÃO

ATP - ANTEPROJETO  
BSC - BÁSICO  
EXE - EXECUTIVO

APV - APROVADO  
PCT - P/CONSTRUÇÃO  
ASB - "AS BUILT"

CNC - CANCELADO

OBJETIVA

PROJETOS E SERVIÇOS

OBJETIVA PROJETOS E SERVIÇOS

RUA DESEMBARGADOR JORGE FONTANA, Nº80, SALAS 1303 E 1304 - BELVEDERE  
SELO HORIZONTE-MG - CEP: 30.320-670  
TEL.: (31) 3347-4405 / (31) 3347-7079 / (31) 3571-1920  
EMAIL: contato@grupoprojetosengenharia.com.br

PREFEITURA MUNICIPAL DE IBIRITÉ

RUA ARTHUR CAMPOS, Nº906  
ALVORADA - IBIRITÉ - MG - CEP: 32400-538  
TEL.: (31) 3079-4000

FARMÁCIA DE TODOS LAGO AZUL

RUA CARAMURU, Nº18, BAIRRO LAGO AZUL, CIDADE IBIRITÉ-MG

PROJETO ESTRUTURAL

AUTORIA DO PROJETO: JULIANA GONÇALVES OLIVEIRA  
CREA - 239781/9

CONTRATANTE DO PROJETO: RESPONSÁVEL DA CONTRATANTE

DATA: DEZEMBRO/2023

ESCALA: INDICADA

CÓDIGO: PRJ-EST

TÍTULO DOS DESENHOS: ALAMBRADO: IMPLANTAÇÃO, FORMA, DETALHES E QUANTITATIVOS

PRANCHA: 02/04

DIREITOS AUTORAIS RESERVADOS: PROIBIDO REPRODUÇÃO, DIVULGAÇÃO OU ALTERAÇÃO SEM ORDEM ESCRITA DO AUTOR.

TÍTULO DOS DESENHOS: PRJ-EXE-EST-IBR-FTLA-0101-REV01

FORMATO A1

841x594mm