




CORTE A  
01  
ESC 1/75

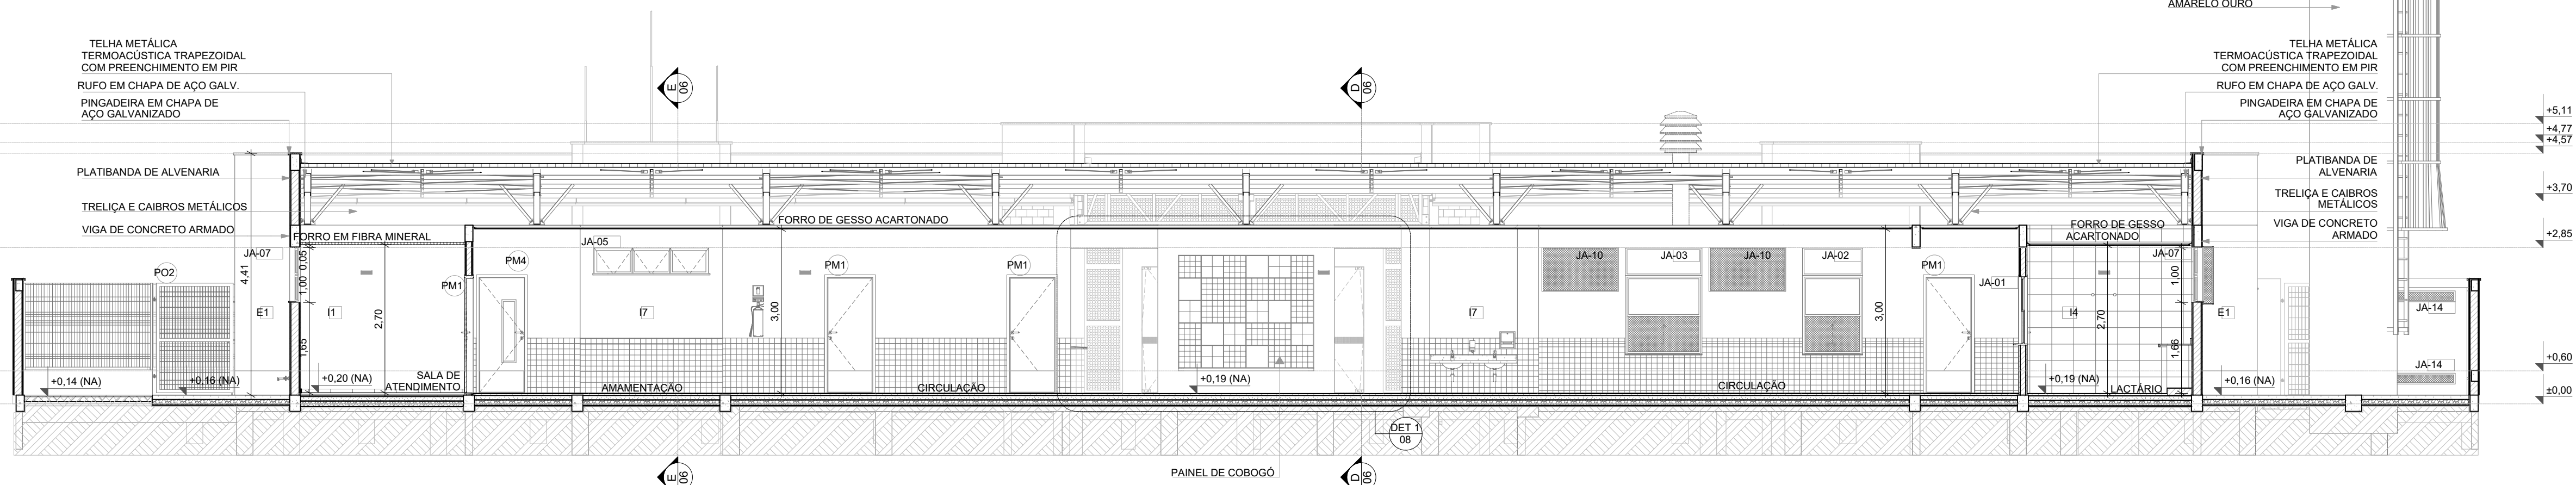


CORTE B  
02  
ESC 1/75

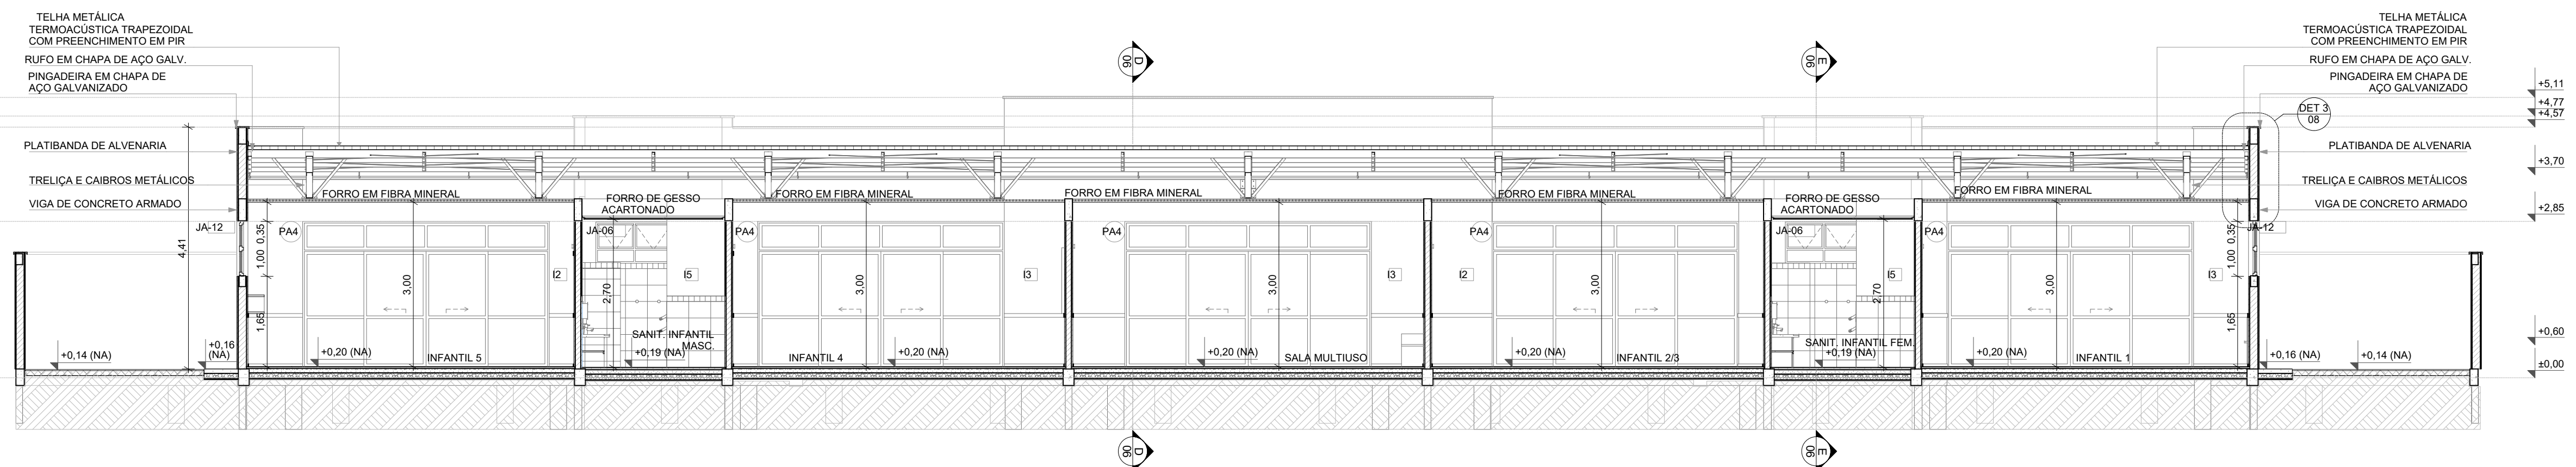


CORTE C  
03  
ESC 1/75

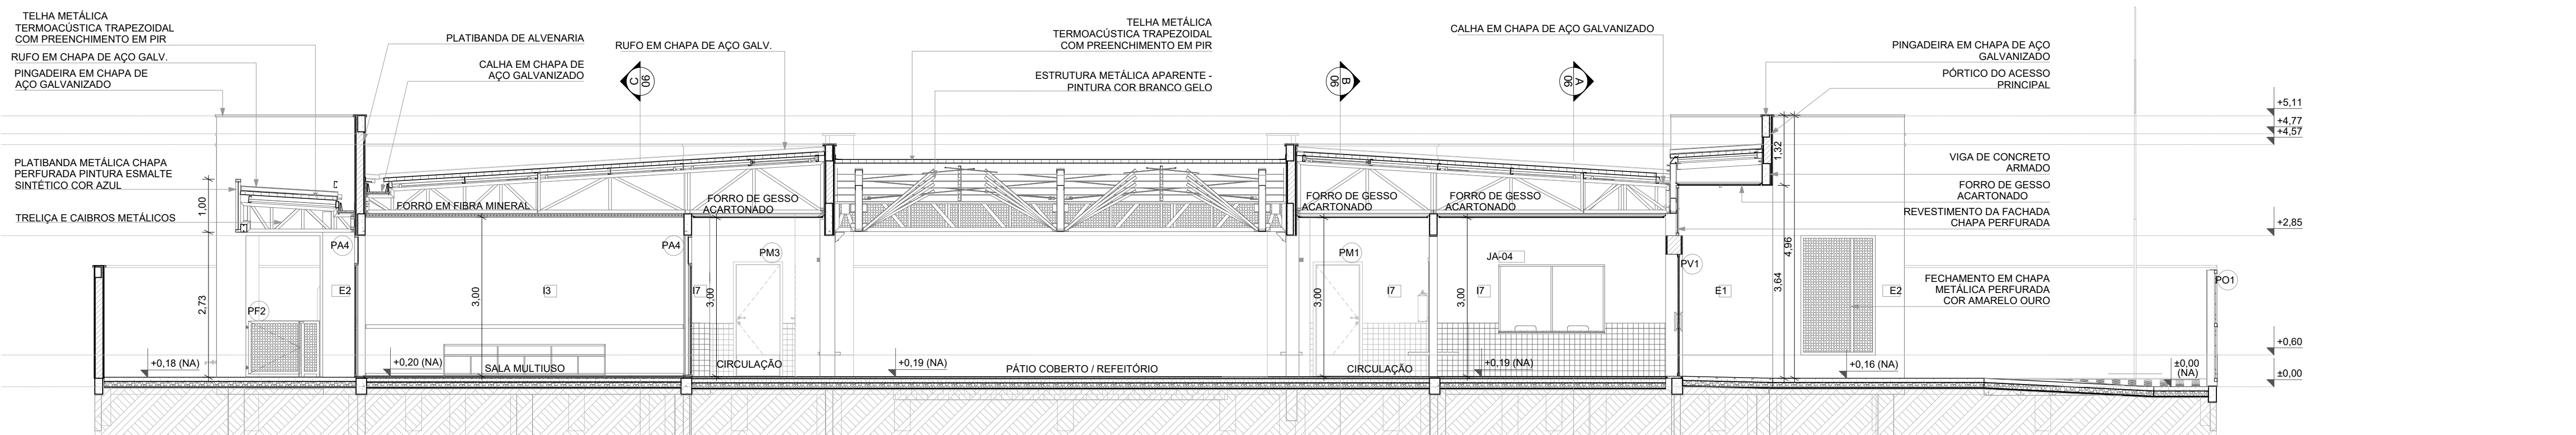

CORTE D  
04  
ESC 1/75

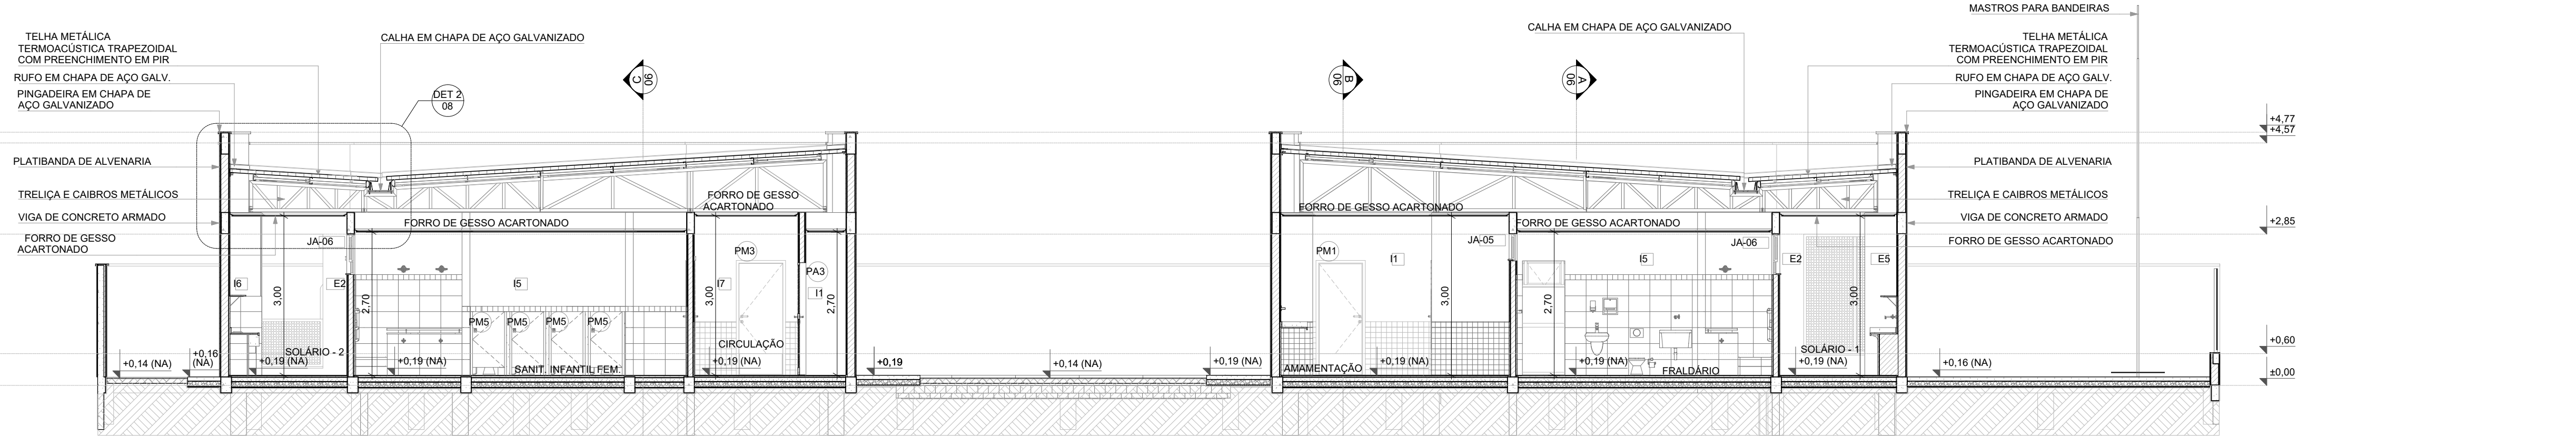

CORTE E  
05  
ESC 1/75

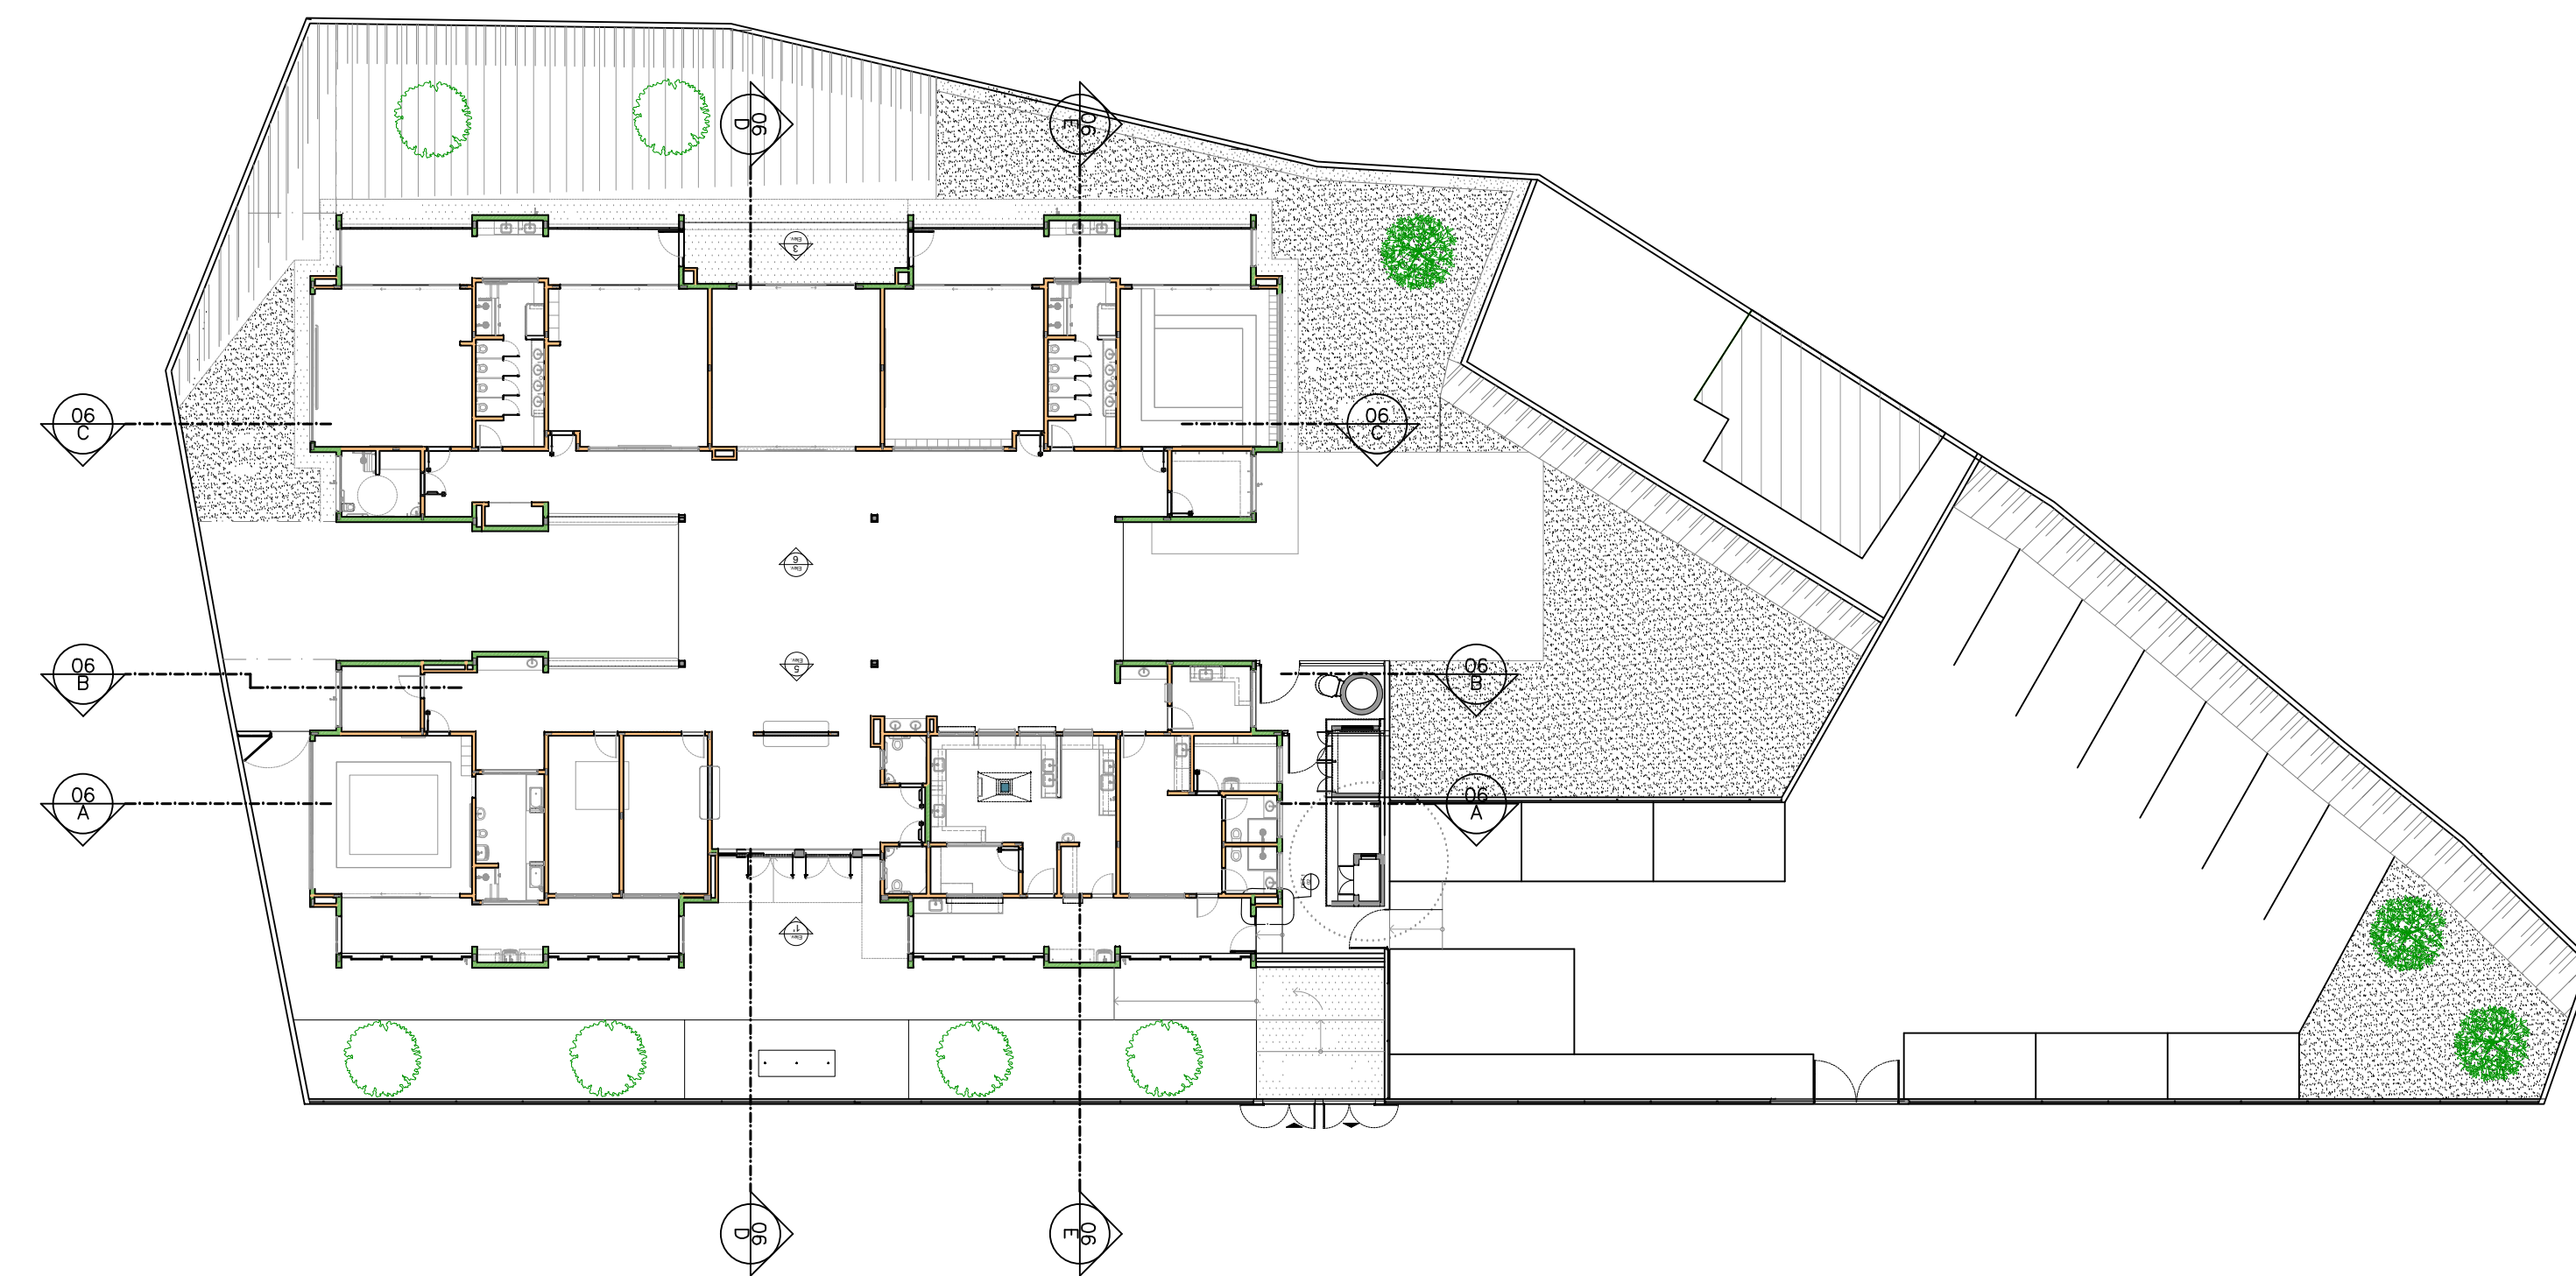

CROQUI DE REFERENCIA  
CRECHE TIPO II  
ESC SEM

NOTAS

**PREFEITURA MUNICIPAL DE IBIRITÉ**  
SECRETARIA DE OBRAS E URBANISMO  
RUA ARTHUR CAMPOS, Nº906 – ALVORADA – IBIRITÉ- MG – CEP.: 32400–538  
TEL.: (31) 3079–6000

MUNICÍPIO DE IBIRITÉ – CNPJ 18.715.490/0001–78 – Representante: DINIS PINHEIRO

VICENTE TARLEY FERREIRA ALVES – Secretário Municipal de Obras e Urbanismo

ALESSANDRA DE MIRANDA COSTA – Arquiteto e Urbanista – CAU– A294933–4

PROJETO ARQUITETÔNICO  
CRECHE PRÉ-ESCOLA (Tipo II)  
ARQUITETÔNICO  
ARQUITETÔNICO

CONVÊNIO Nº XXXX  
01/2026

CONTEÚDO CORTES A,B,C,D e E				QUADRA / LOTE 08/01.02.03.04e05	
TÍTULO/ENDEREÇO RUA JÚLIO CEAR DE JESUS – S/N – BAIRRO BELA VISTA				FOLHA 04/07	
ÁREA TERRENO(m2) 2.785,09m²	ÁREA CONSTRUÍDA(m2) 929,44 m²	ATRIB.FÍSICO A 0	ARO.CAD TIPO2–ARQ–06–CRT–GERO_R04.DWG		