




FACHADA 1
01
ESC 1/75

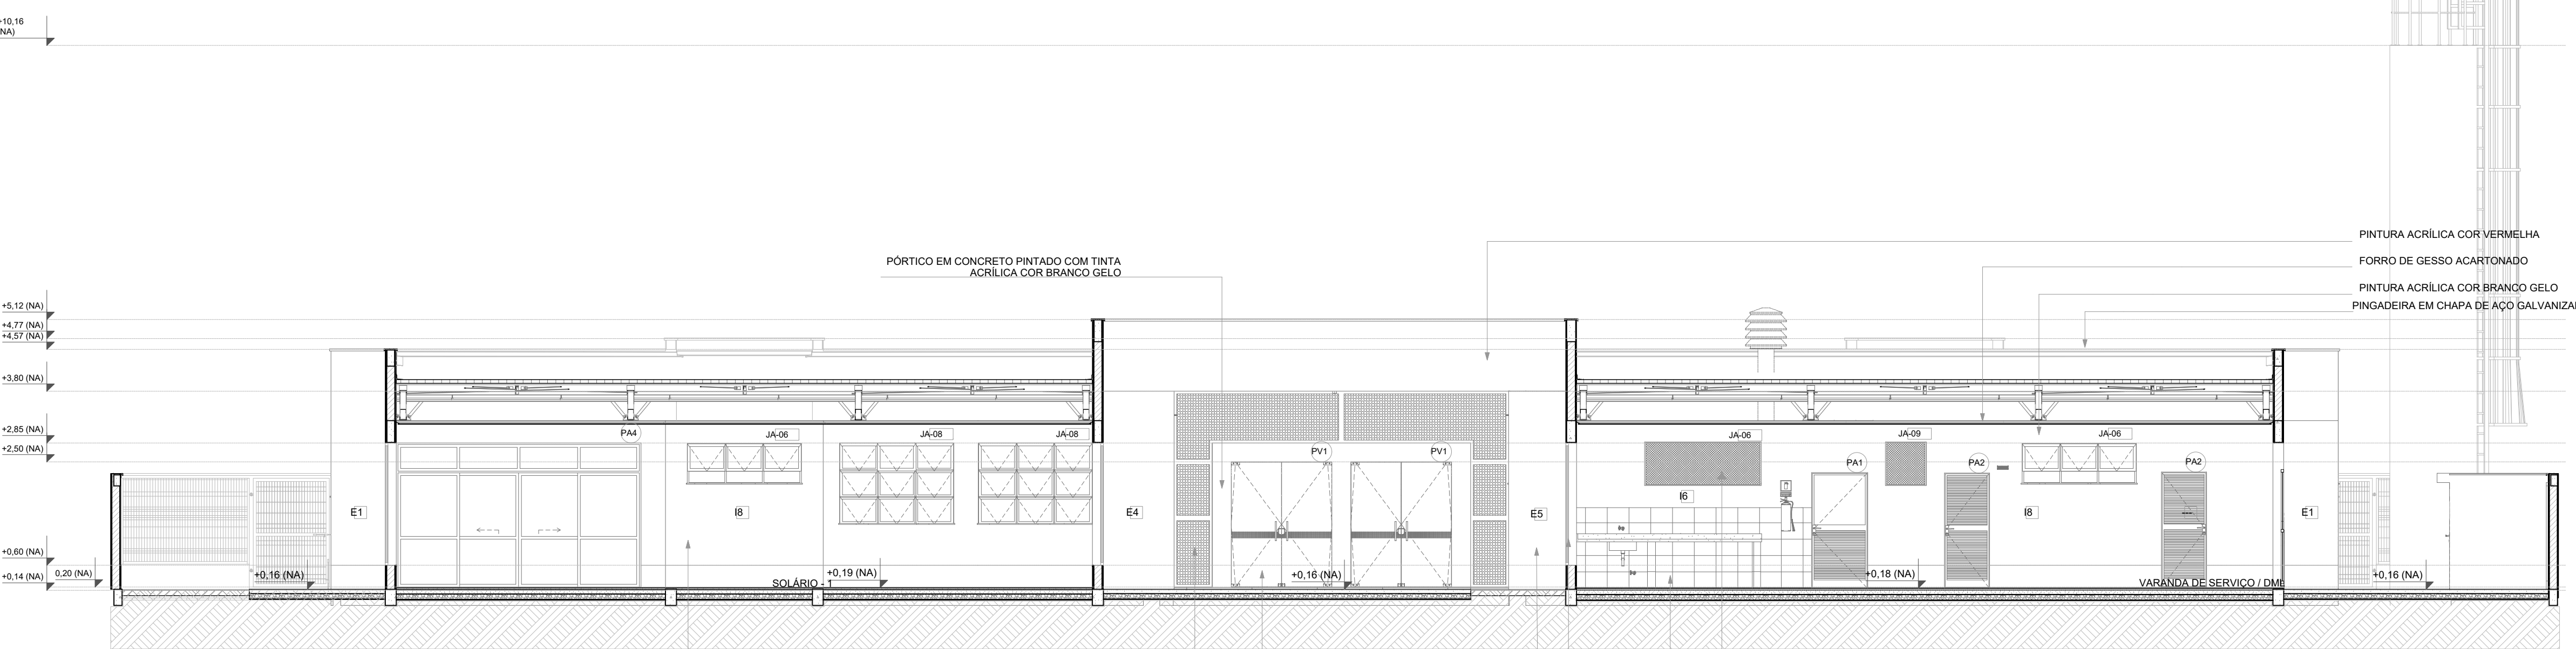


FACHADA 1'
02
ESC 1/75

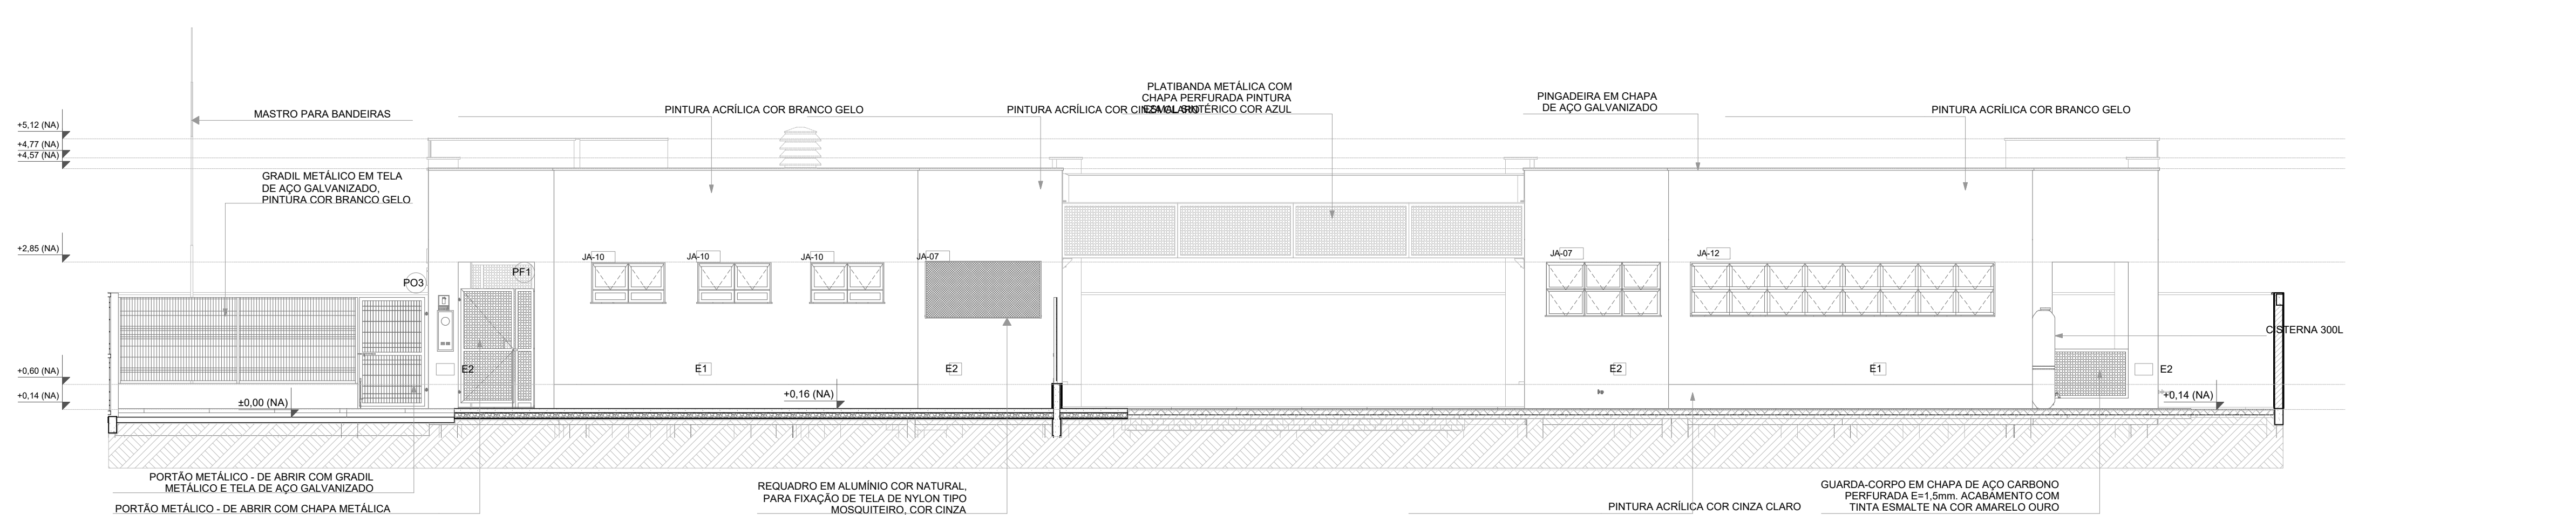

FACHADA 2
03
ESC 1/75

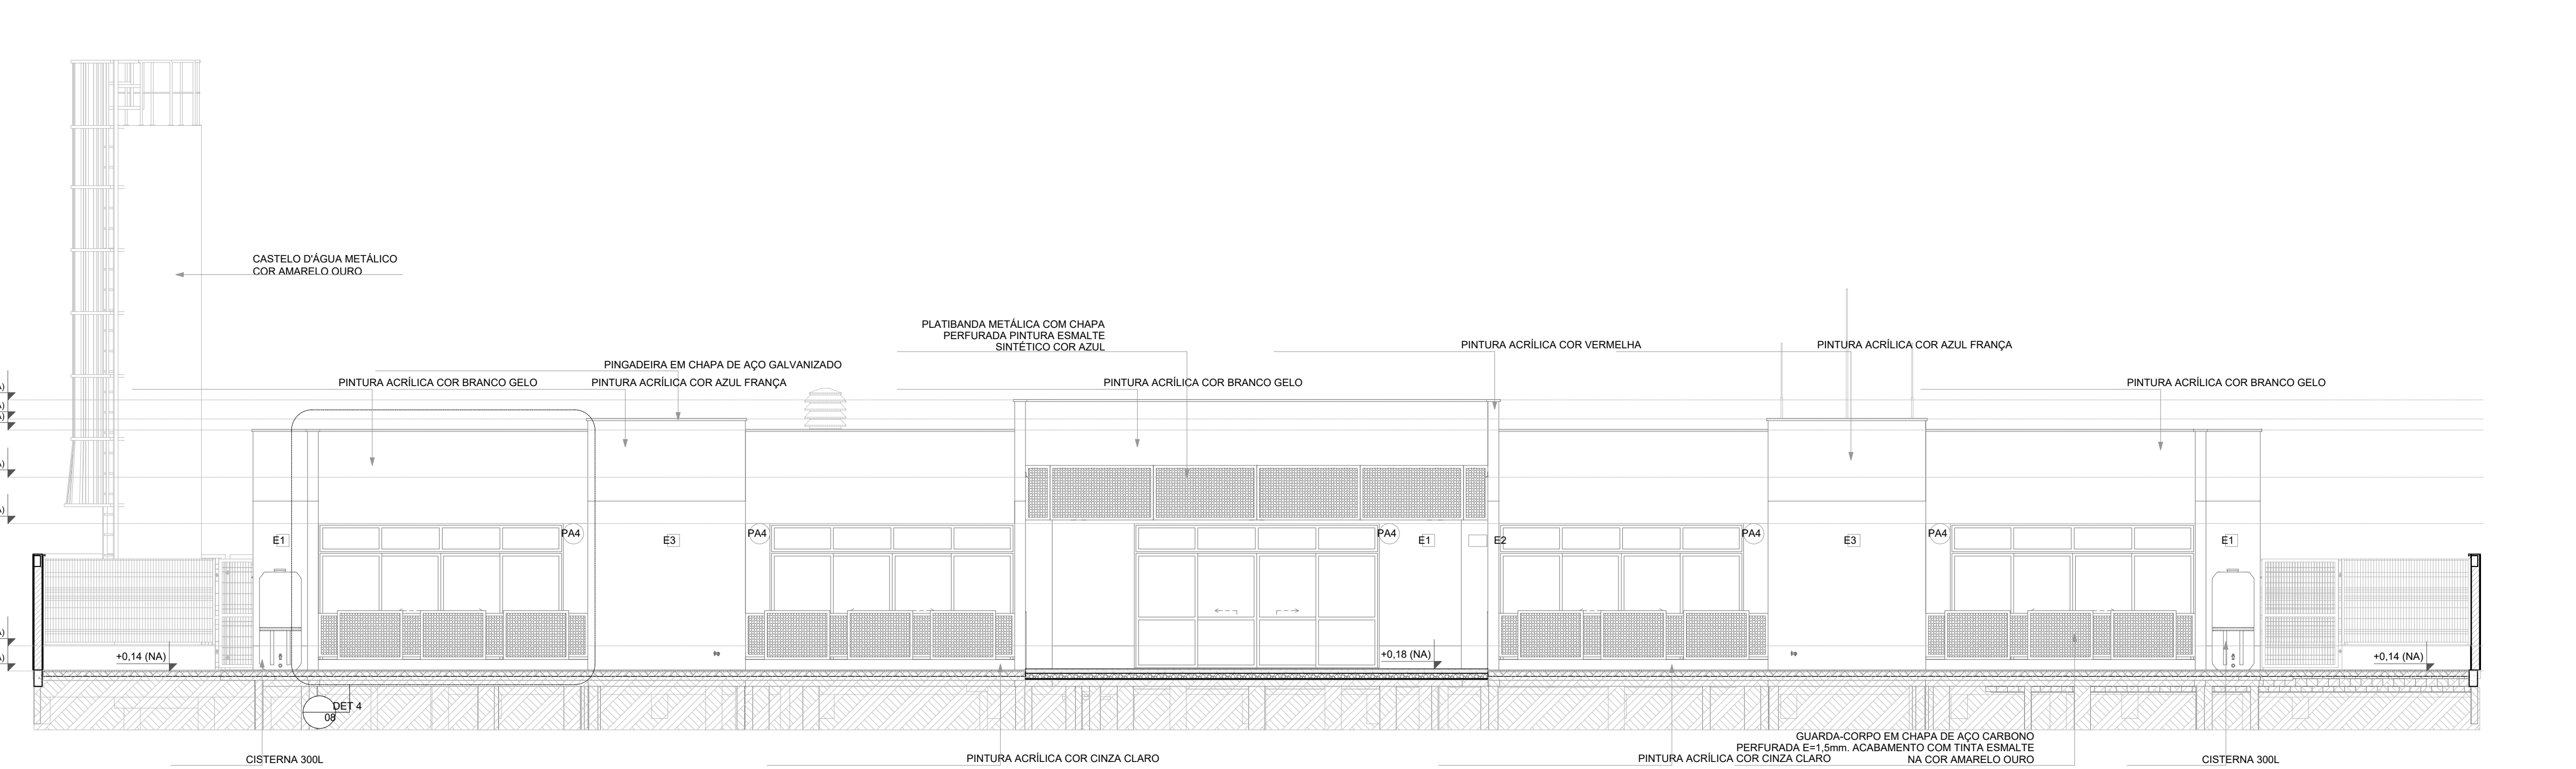

FACHADA 3
04
ESC 1/75

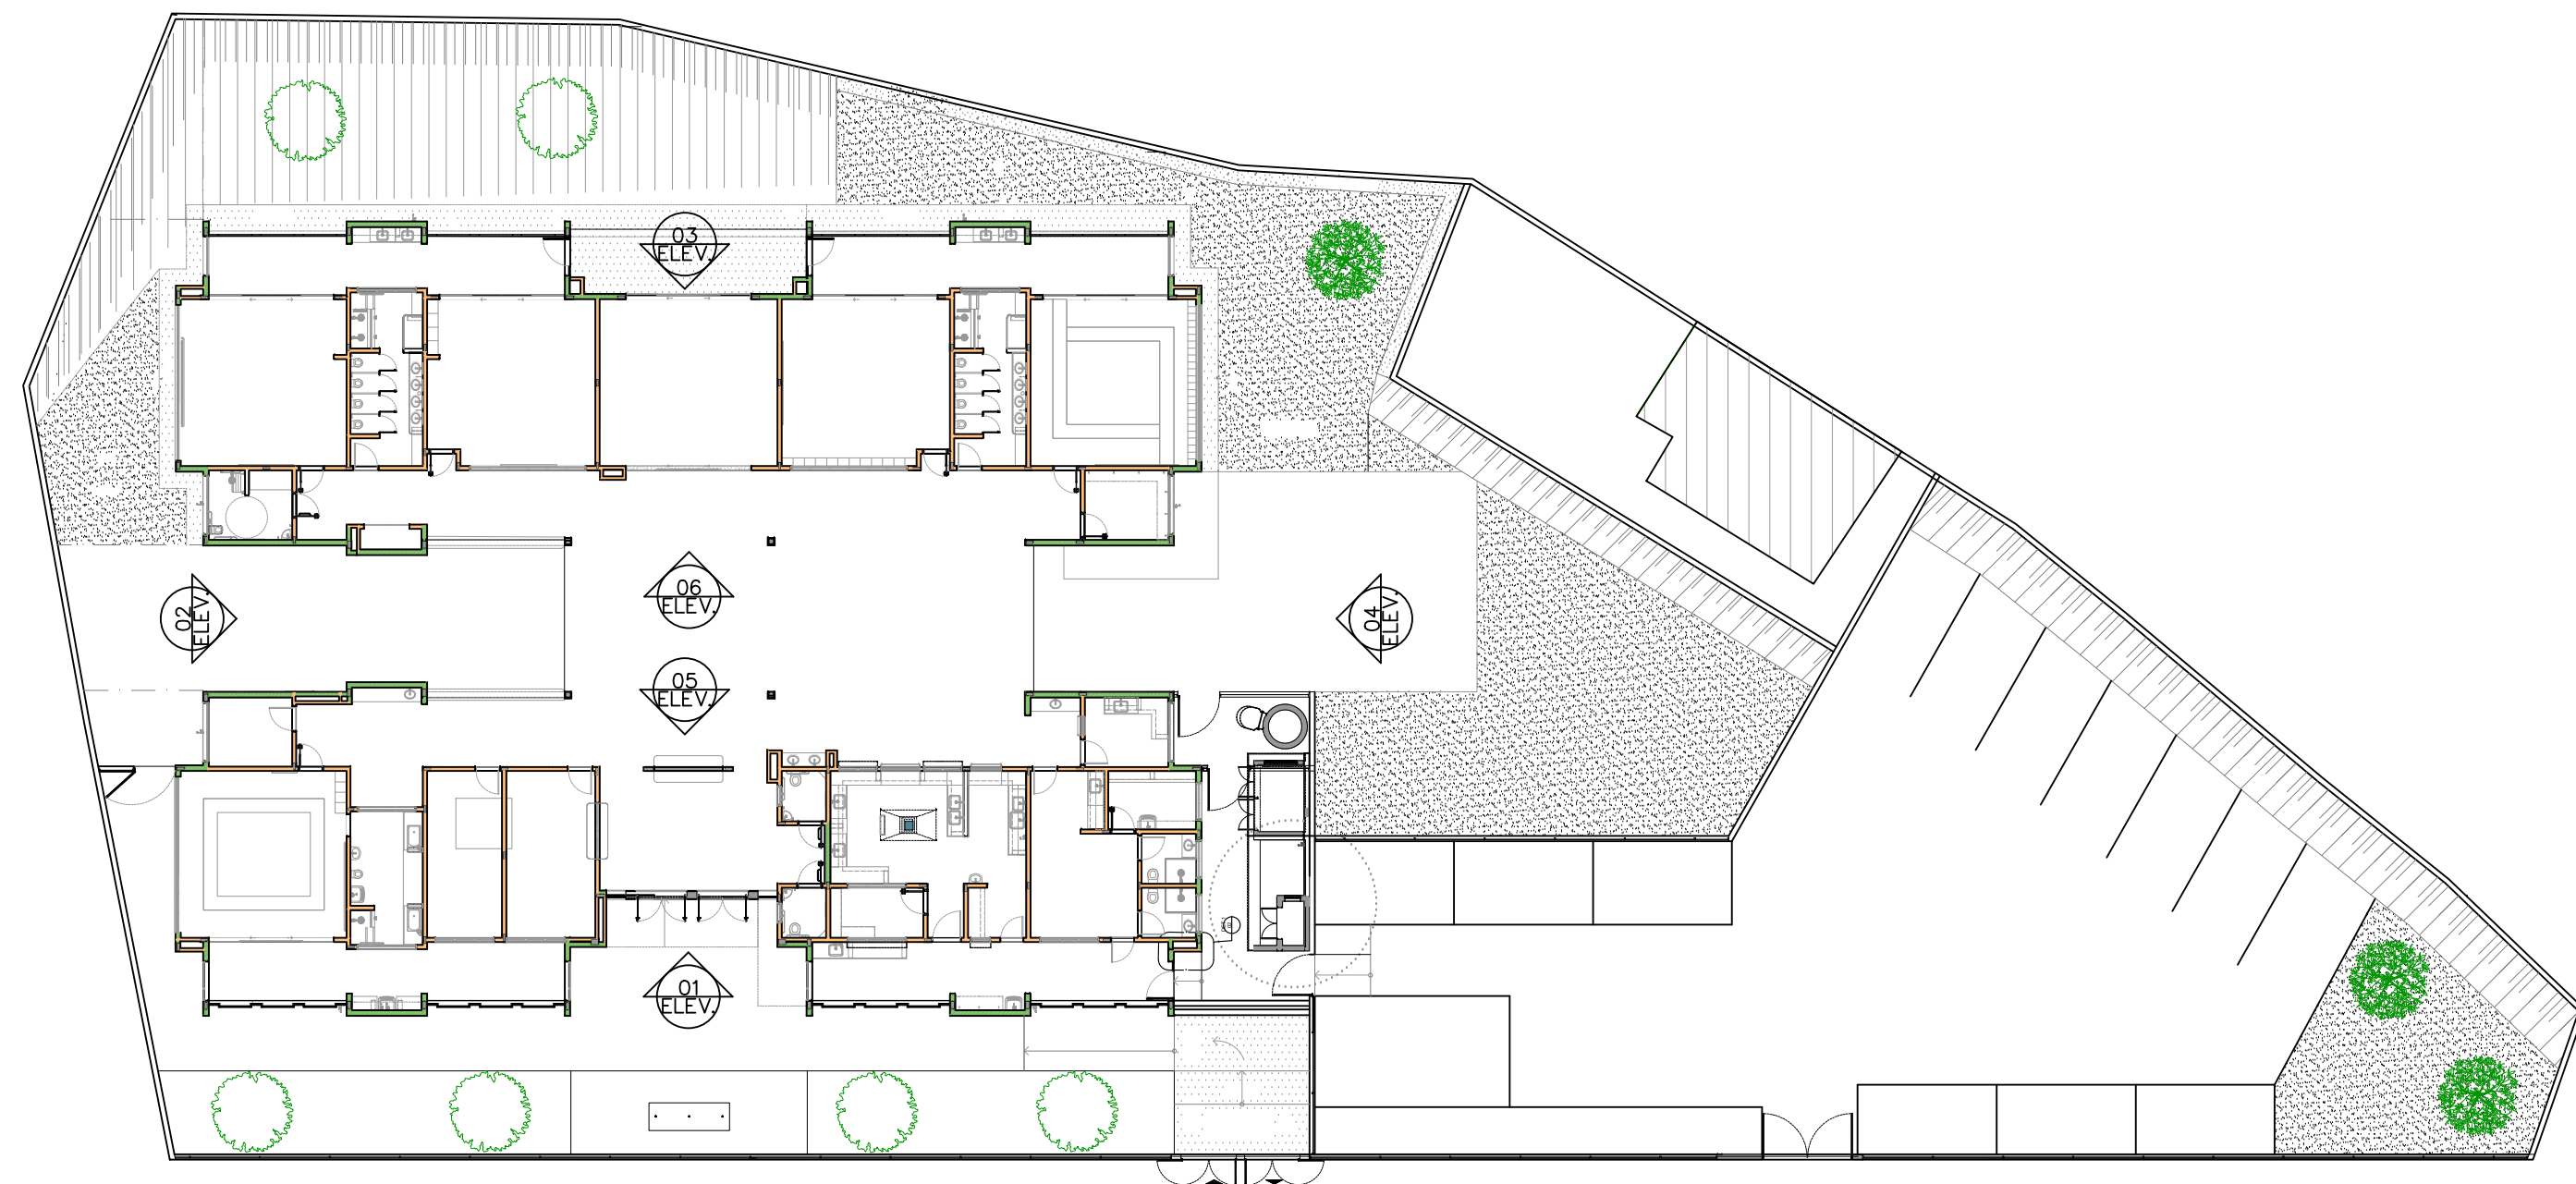

CROQUI DE REFERENCIA
CRECHE TIPO II
ESC SEM

NOTAS

PREFEITURA MUNICIPAL DE IBIRITÉ

SECRETARIA DE OBRAS E URBANISMO

RUA ARTHUR CAMPOS, Nº906 – ALVORADA – IBITITÉ– MG – CEP.: 32400–538
TEL.: (31) 3079–6000

REALIZAÇÃO

MUNICÍPIO DE IBIRITÉ – CNPJ 18.715.490/0001–78 – Representante: DINIS PINHEIRO

COORDENADOR

VICENTE TARLEY FERREIRA ALVES – Secretário Municipal de Obras e Urbanismo

R.T.

ALESSANDRA DE MIRANDA COSTA – Arquiteto e Urbanista – CAU– A294933–4

TÍTULO

PROJETO ARQUITETÔNICO

CRECHE PRÉ–ESCOLA (Tipo II)

ARQUITETÔNICO

ARQUITETÔNICO

CONVÊNIO Nº XXXX

01/2026

CONTEÚDO

CORTES A,B,C,D e E

TRECHO/ENDEREÇO			QUADRA / LOTE	
RUA JÚLIO CEAR DE JESUS – S/N – BAIRRO BELA VISTA			08/01,02,03,04e05	
ÁREA TERRENO(m2)	ÁREA CONSTRUÍDA(m2)	ÁTRIB.FÍSICO	ARO.CAD	FOLHA
2.785,09m²	929,44 m²	A 0	TIPO2–ARQ–07–FCH–GERO_R04.DWG	05/07