




D34 ELEVÇÃO 1
ESCALA 1:25

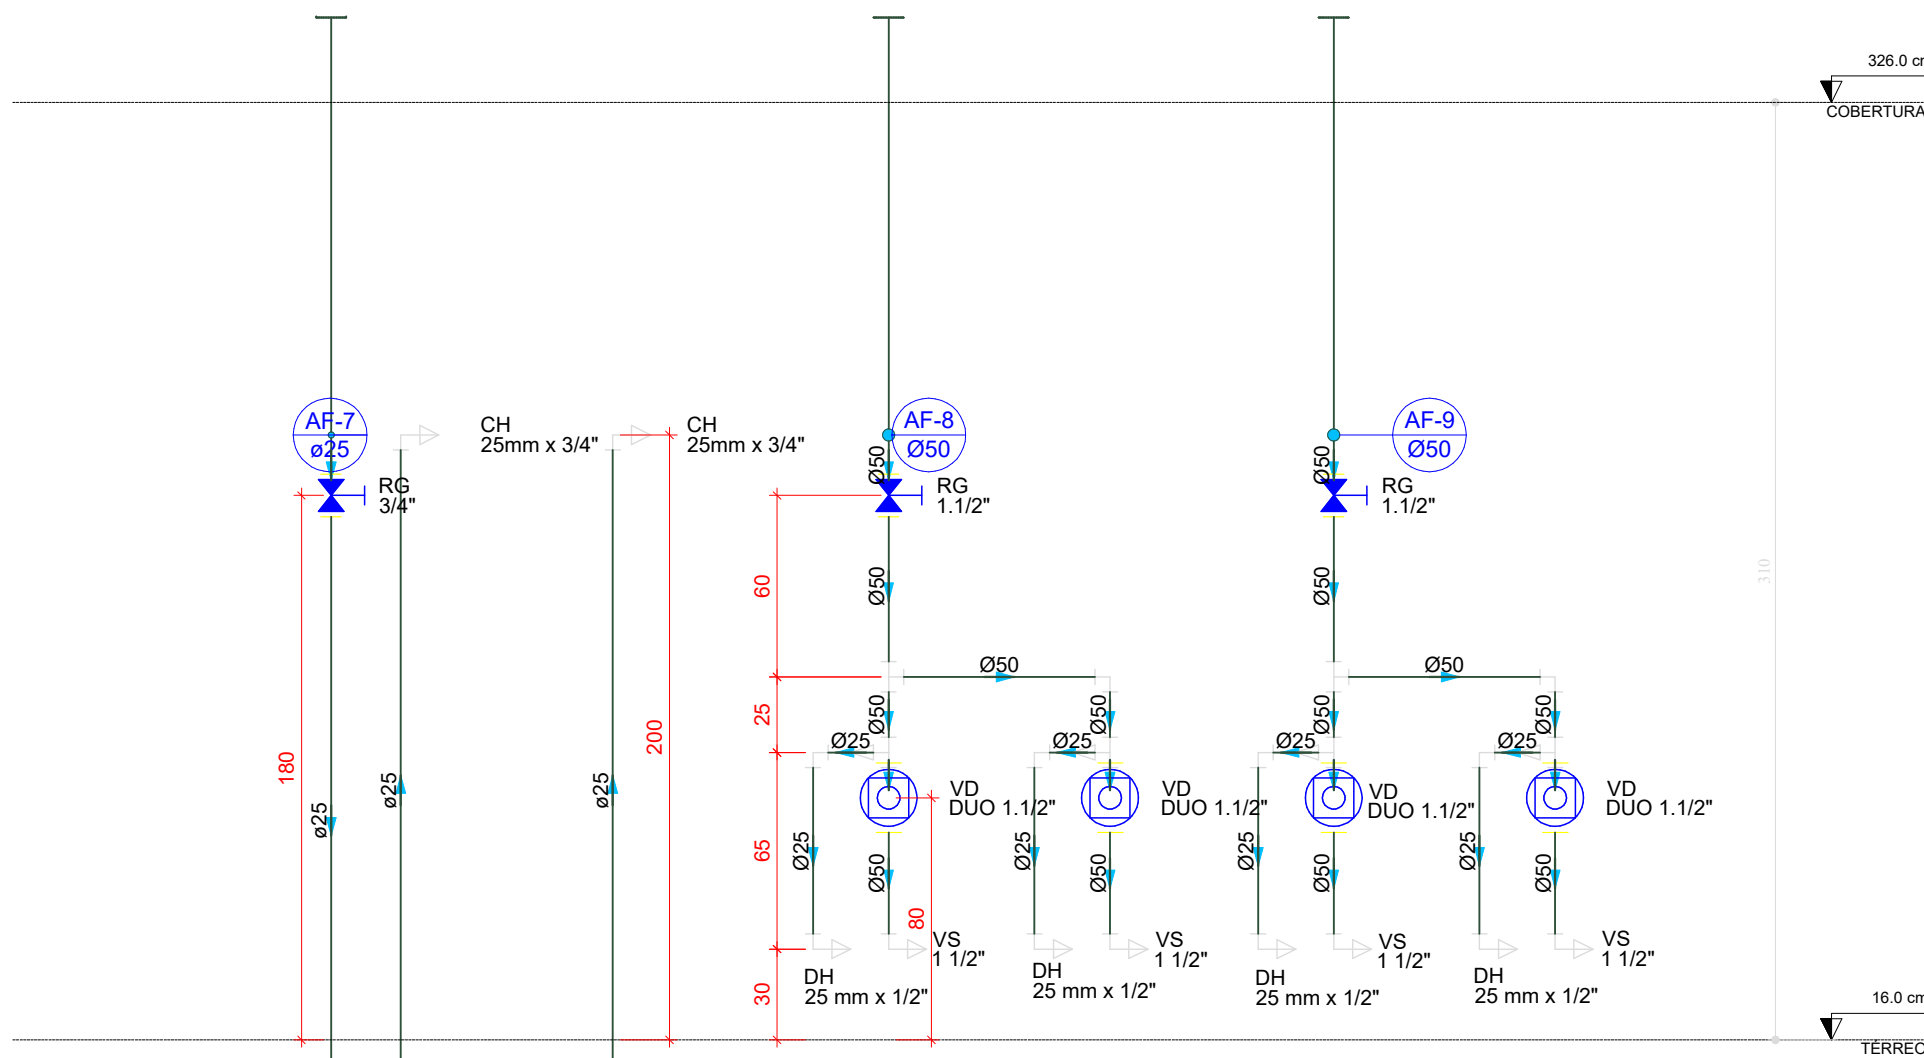


D35 ELEVÇÃO 2
ESCALA 1:25

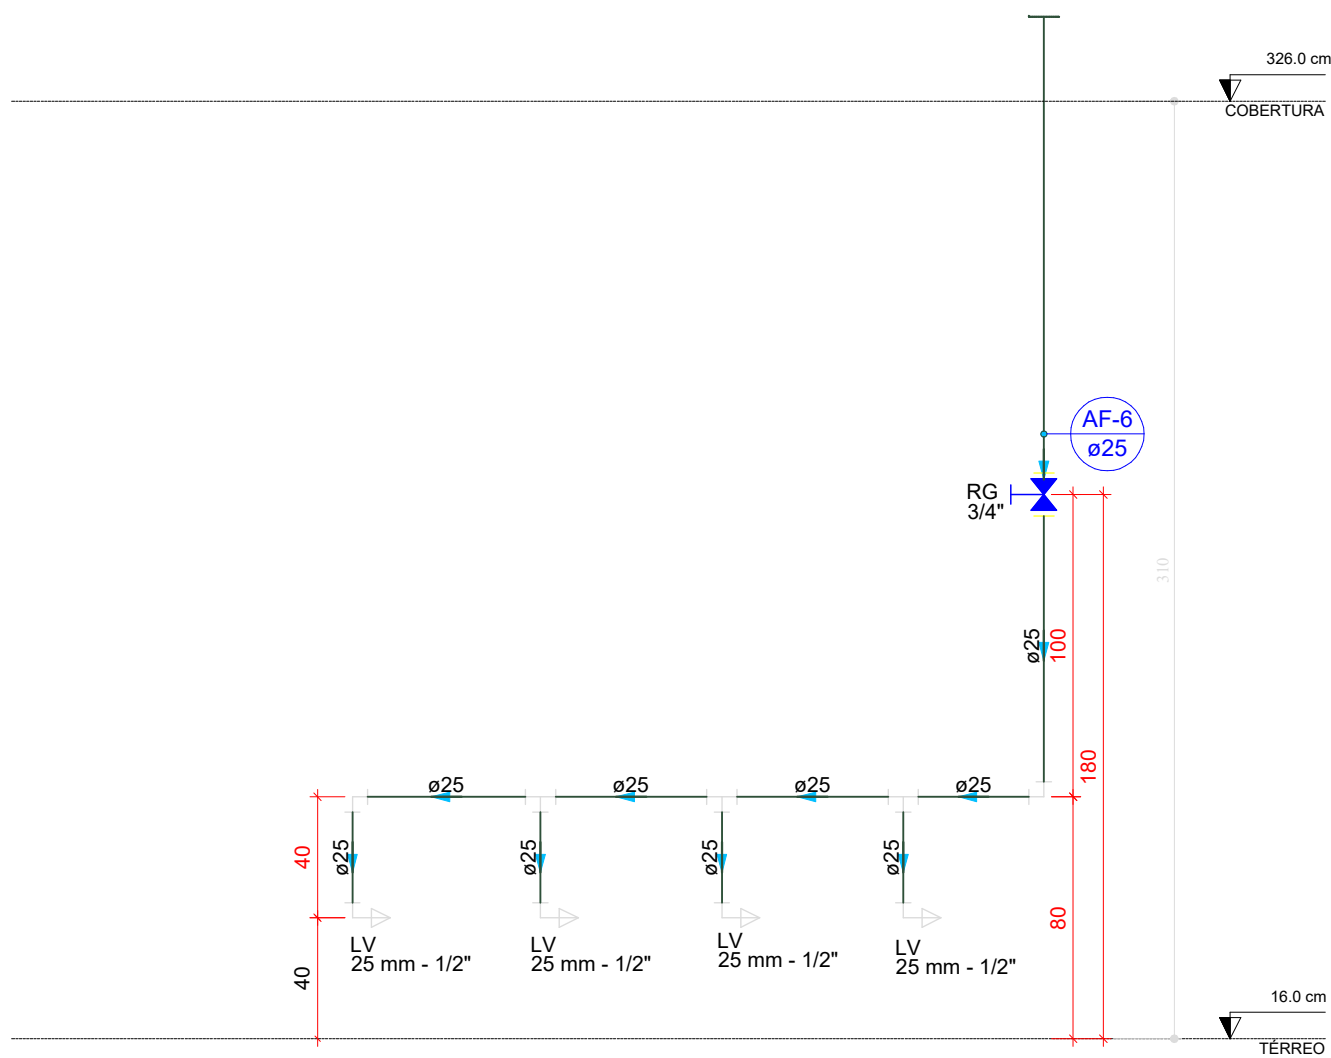


D36 ELEVÇÃO 3
ESCALA 1:25

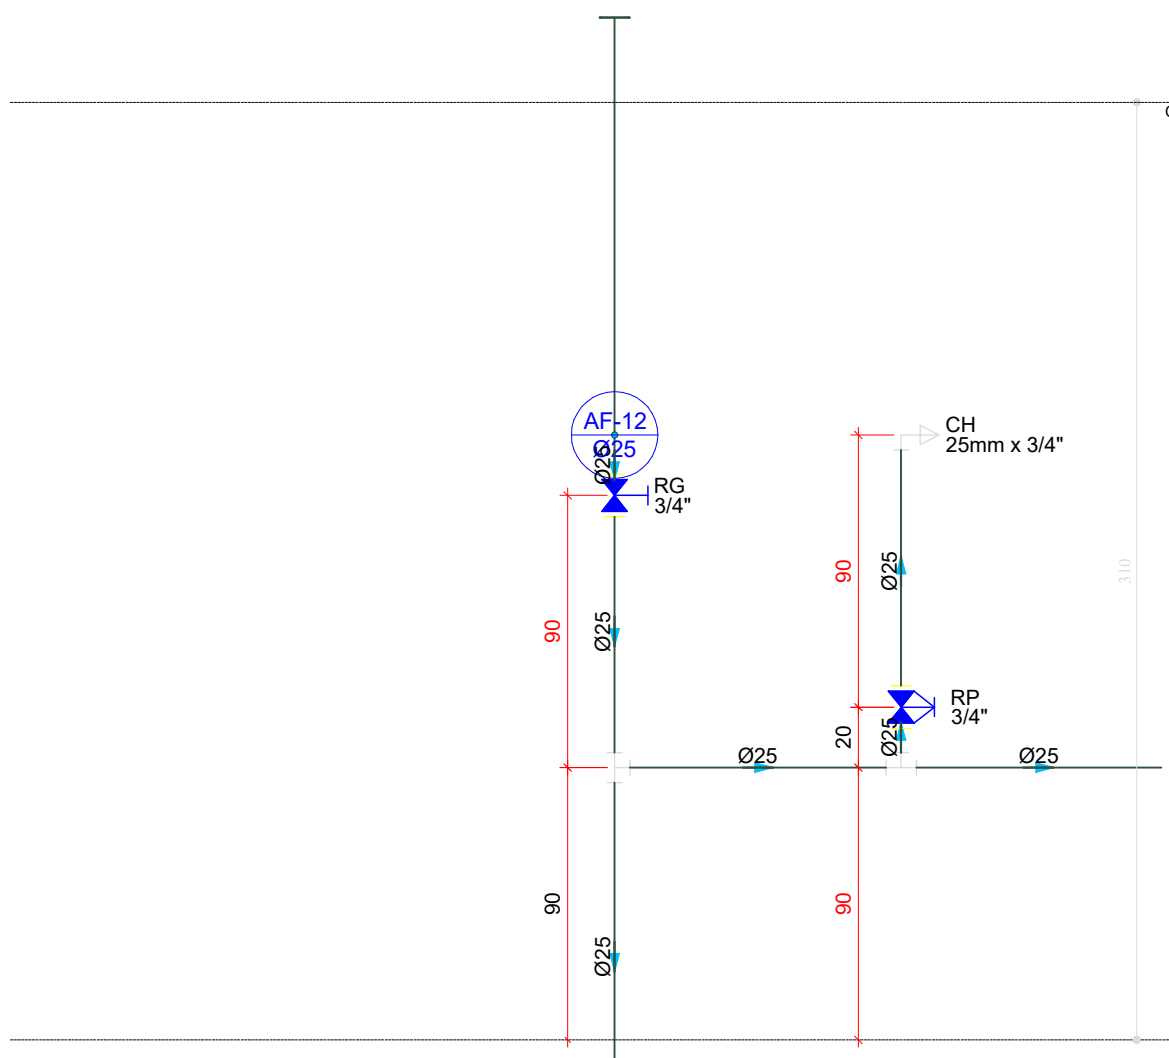


D37 ELEVÇÃO 4
ESCALA 1:25

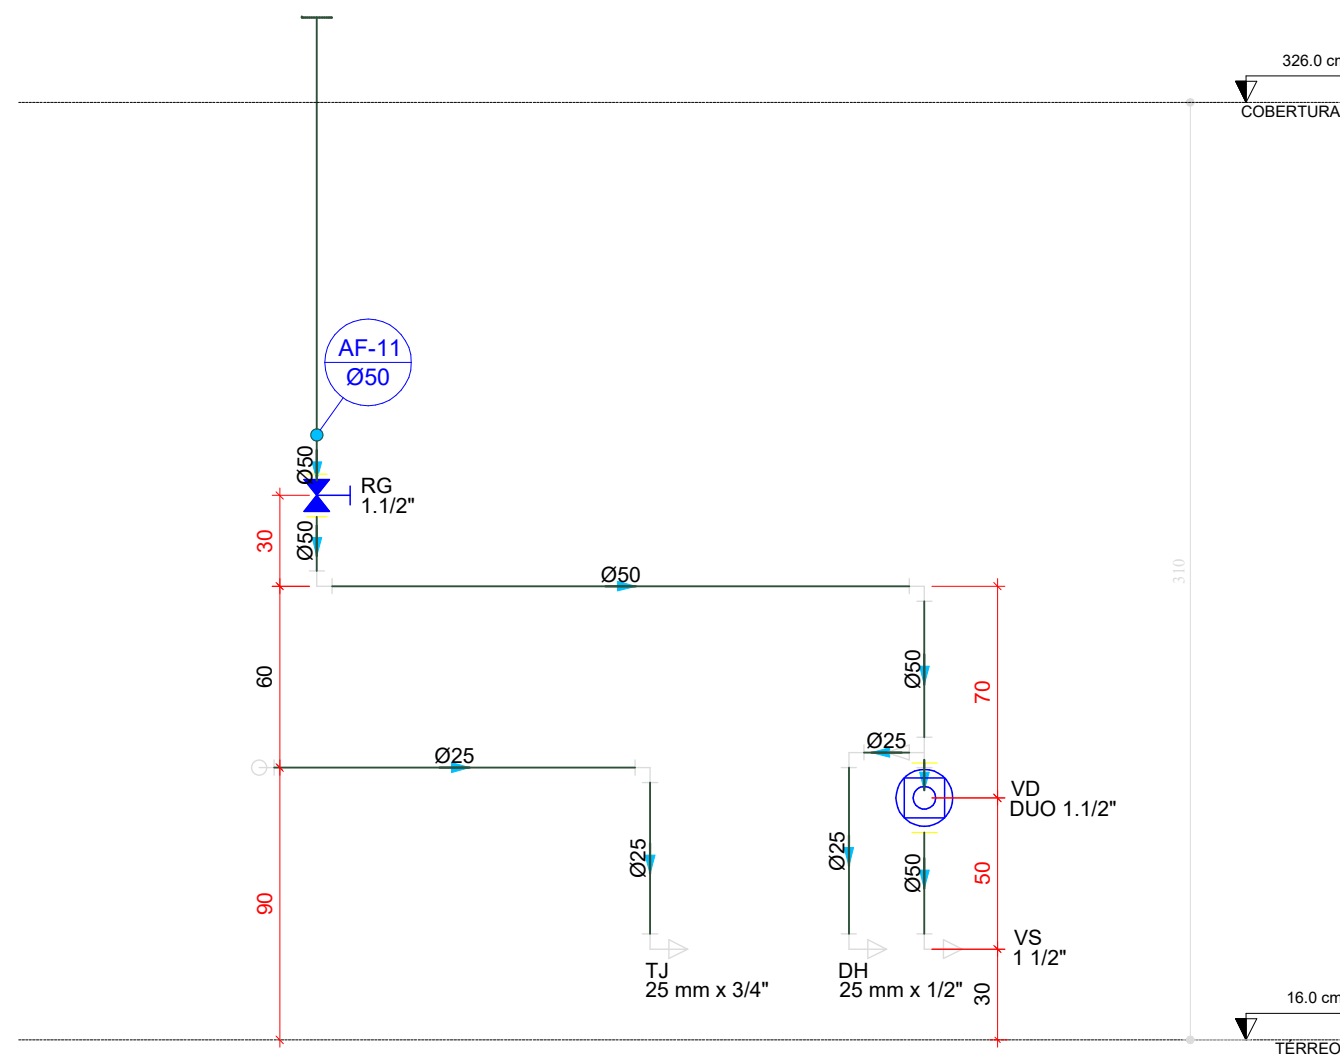


D38 ELEVÇÃO 5
ESCALA 1:25

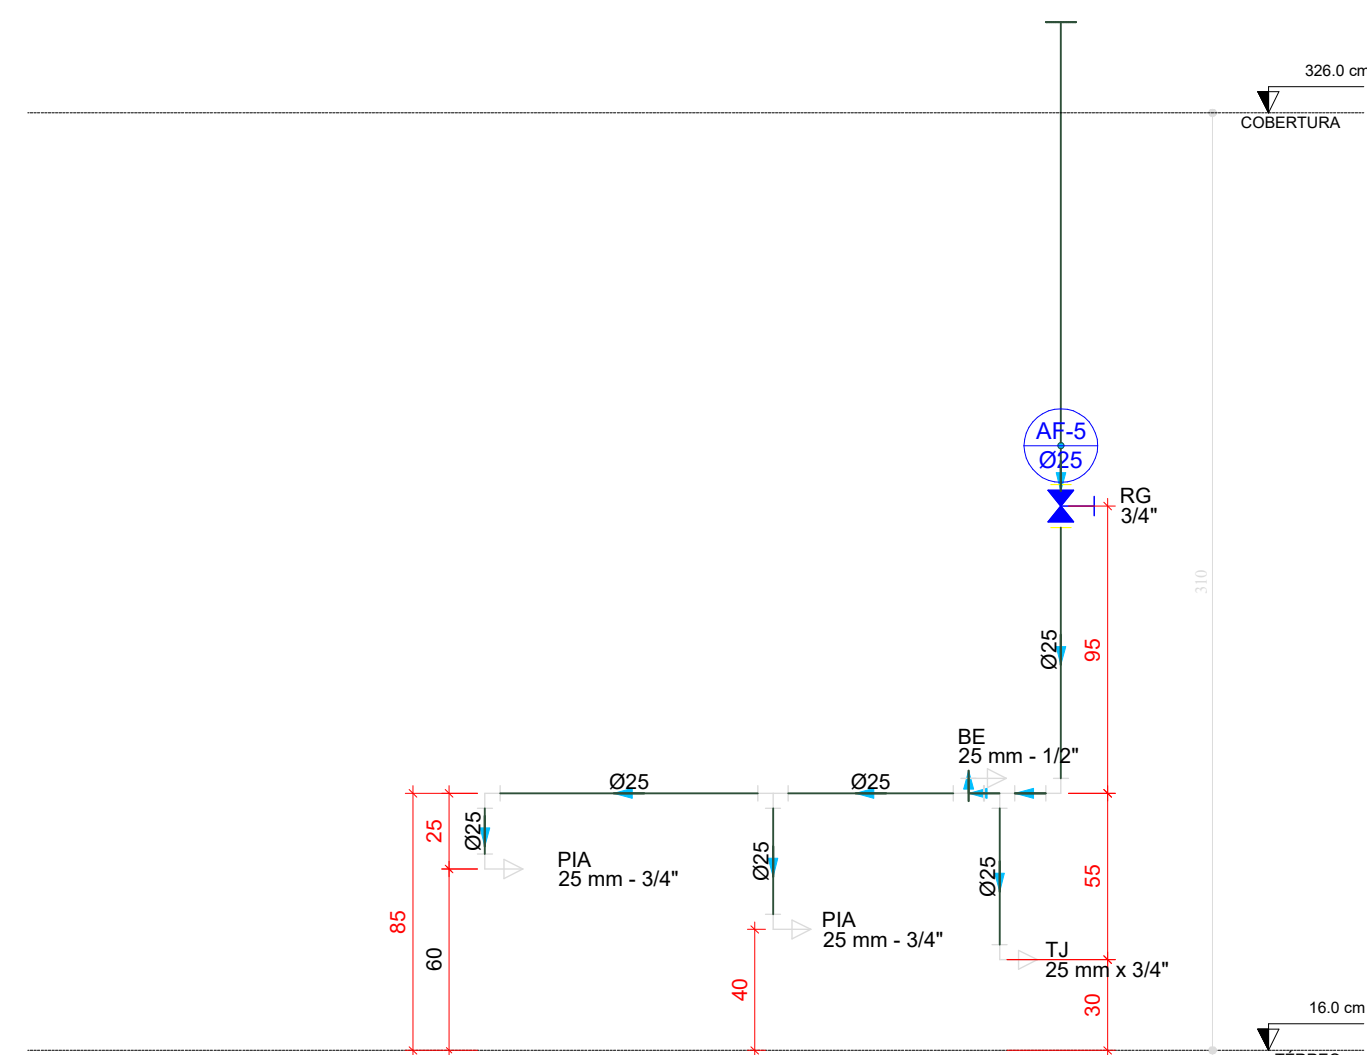


D39 ELEVÇÃO 6
ESCALA 1:25

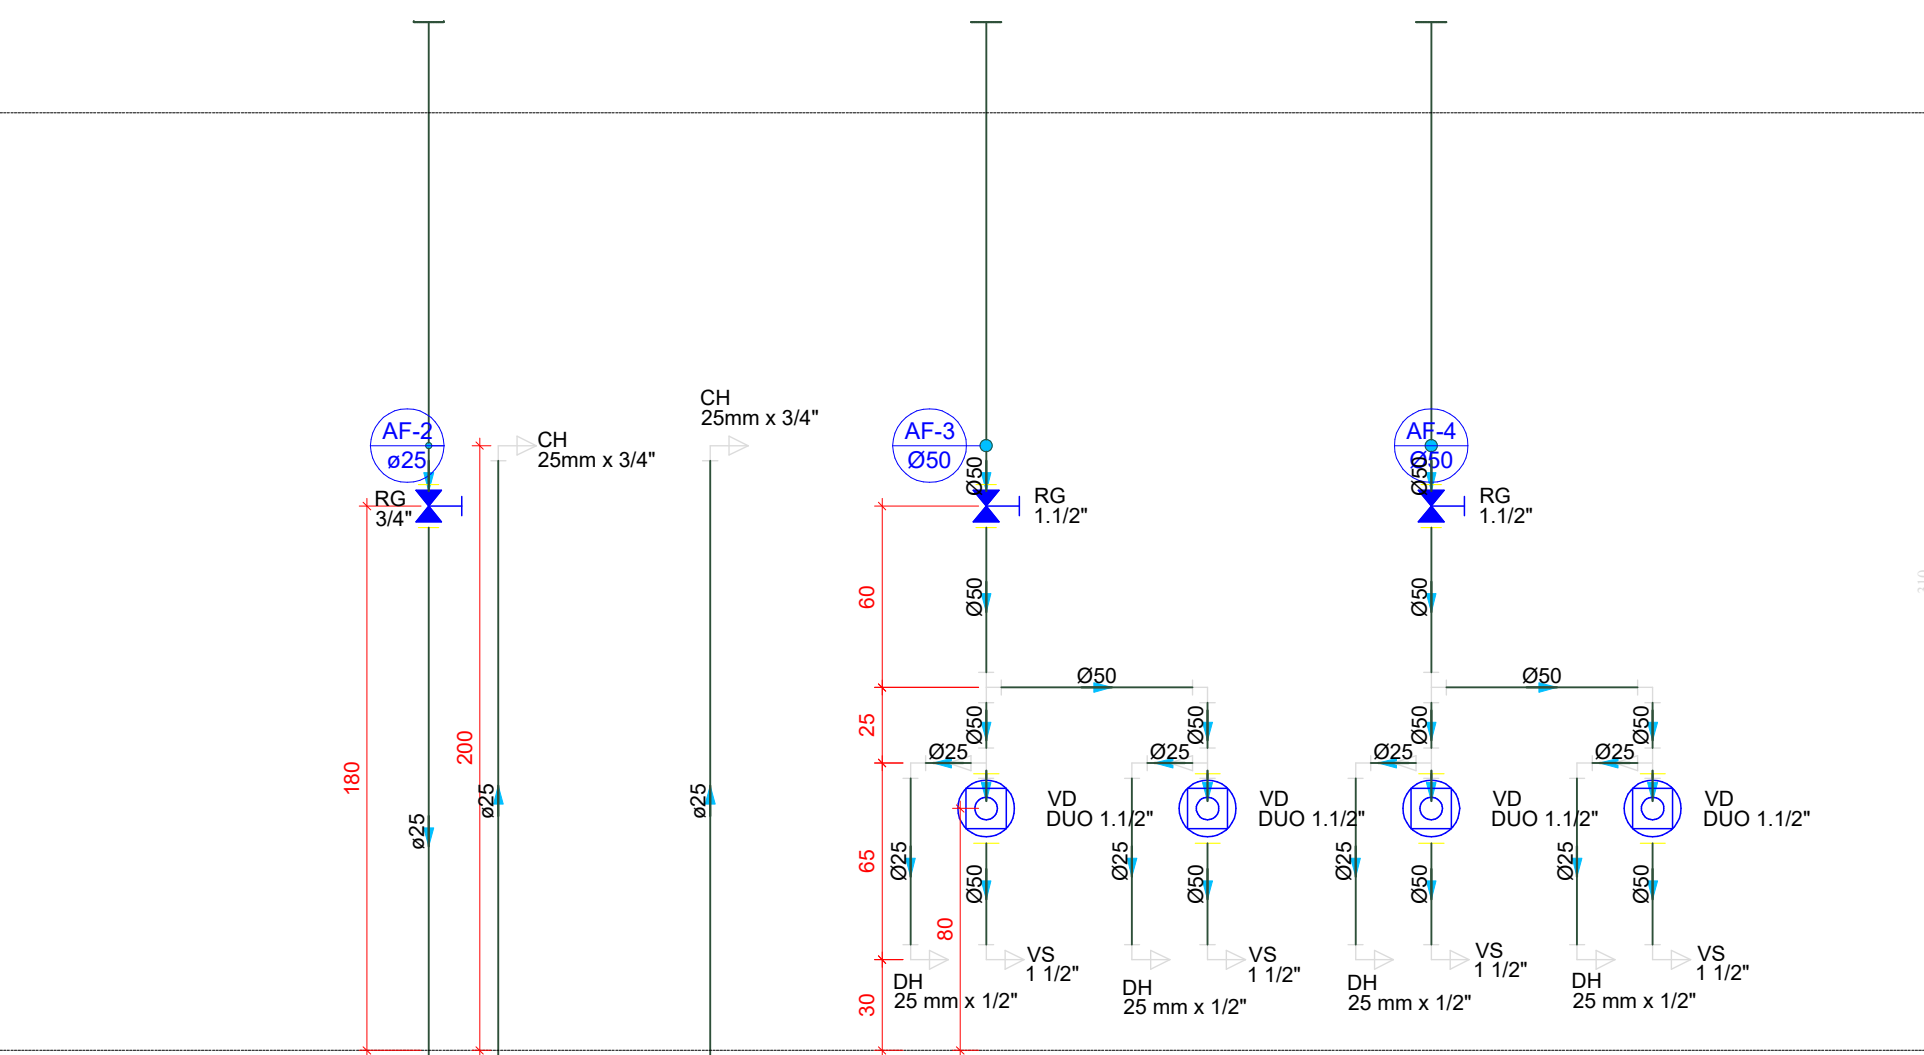


D40 ELEVÇÃO 7
ESCALA 1:25

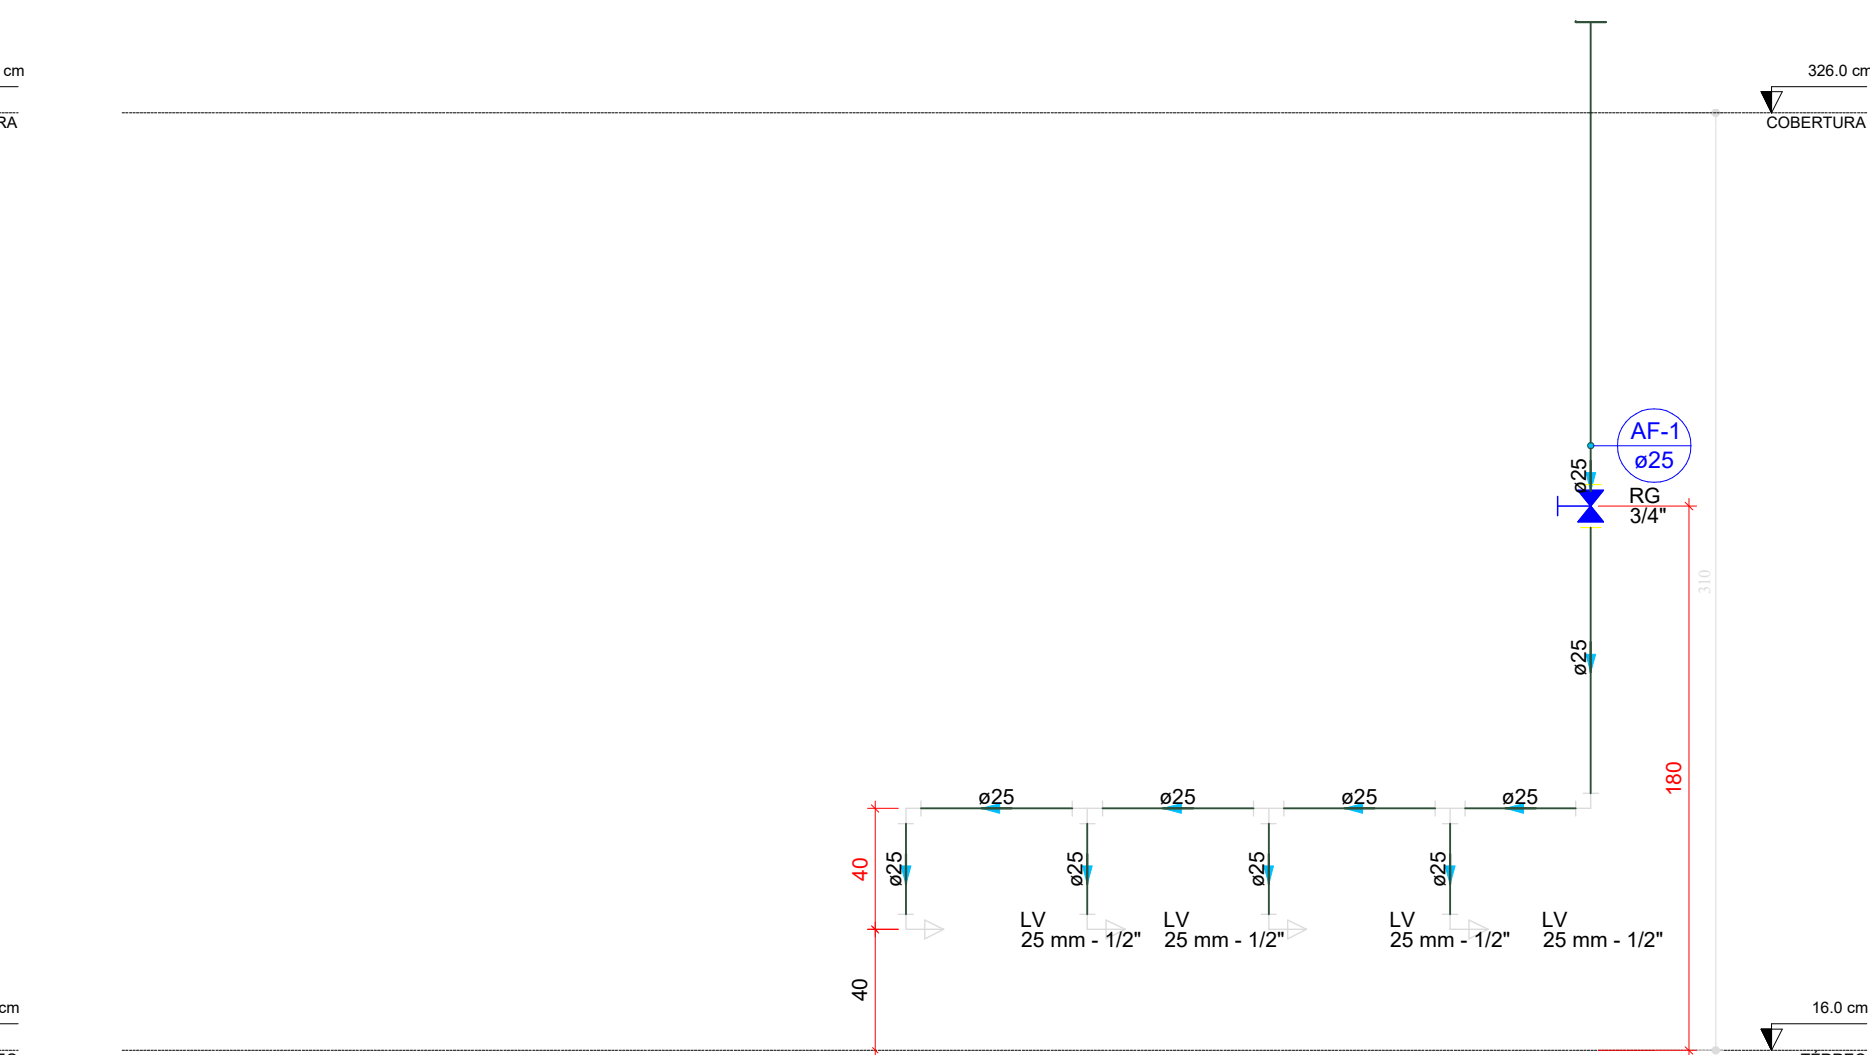


D41 ELEVÇÃO 8
ESCALA 1:25

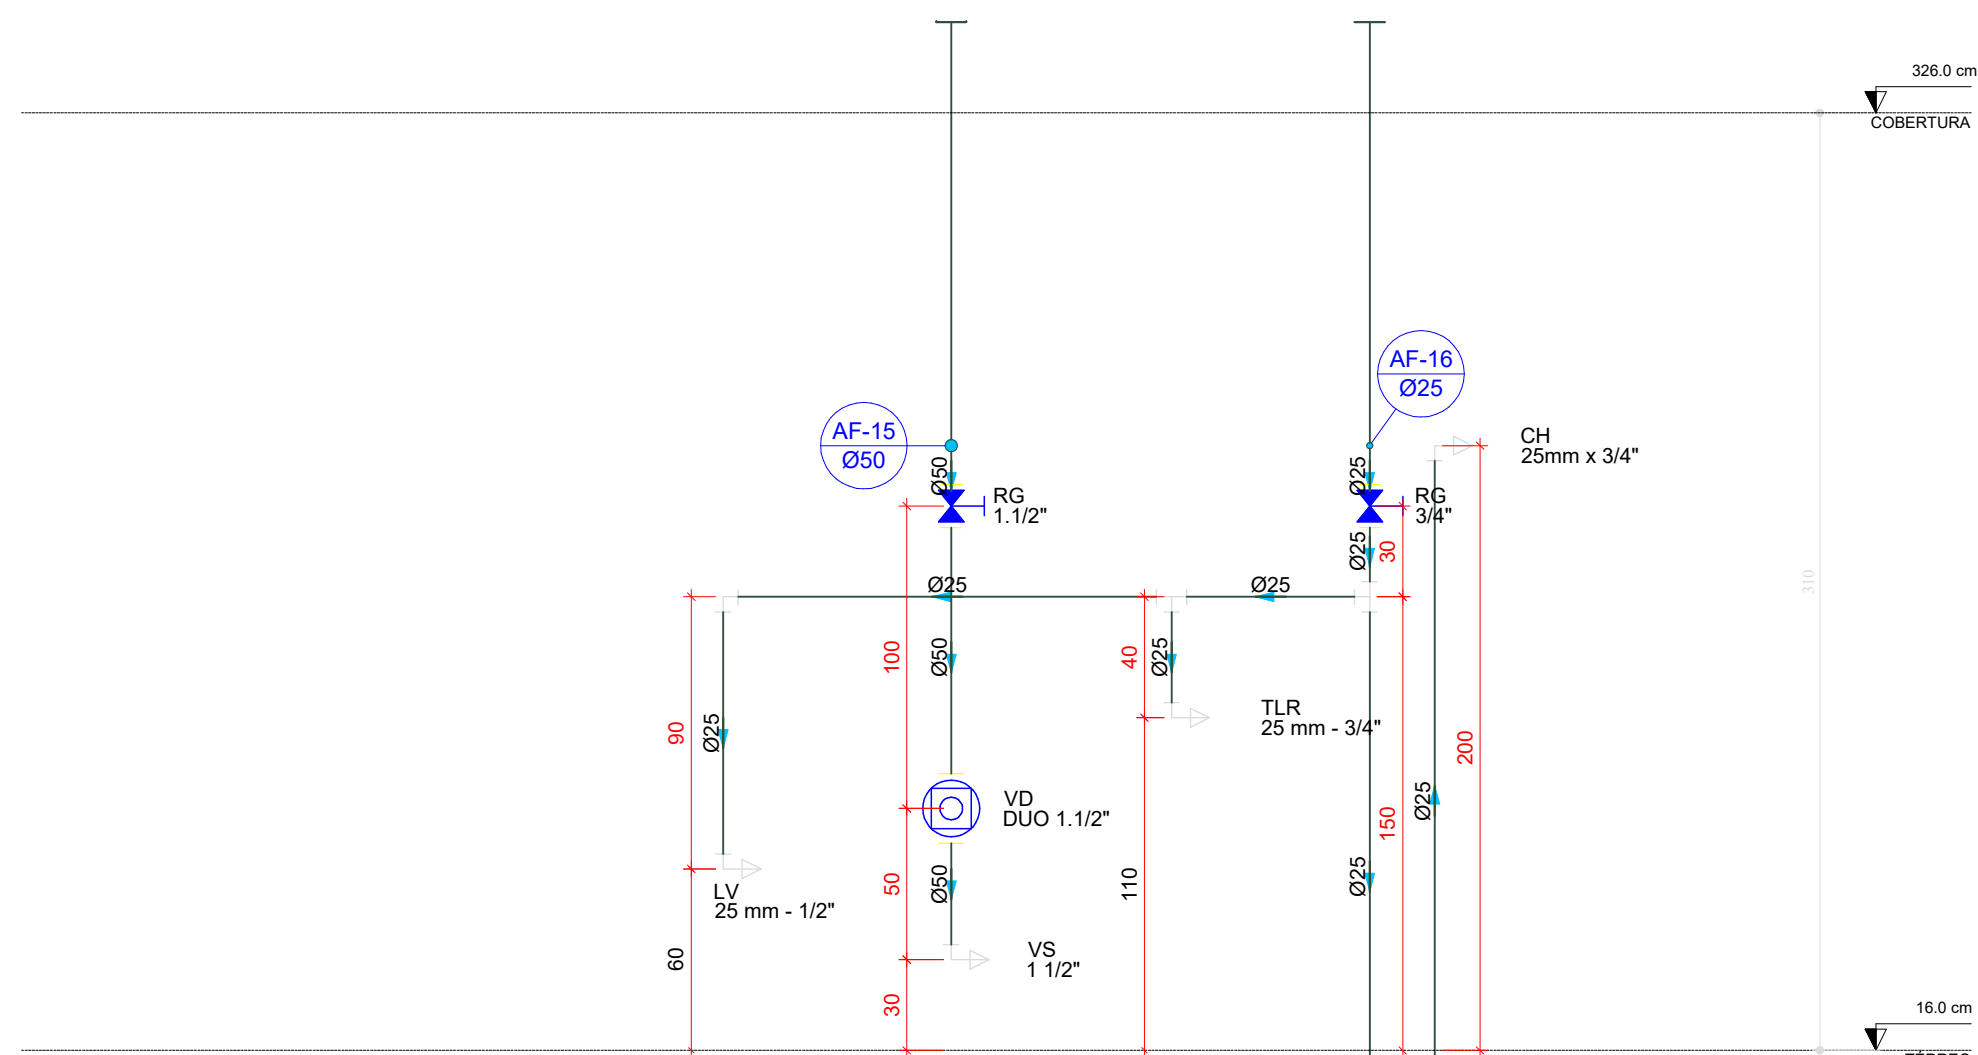


D42 ELEVÇÃO 9
ESCALA 1:25

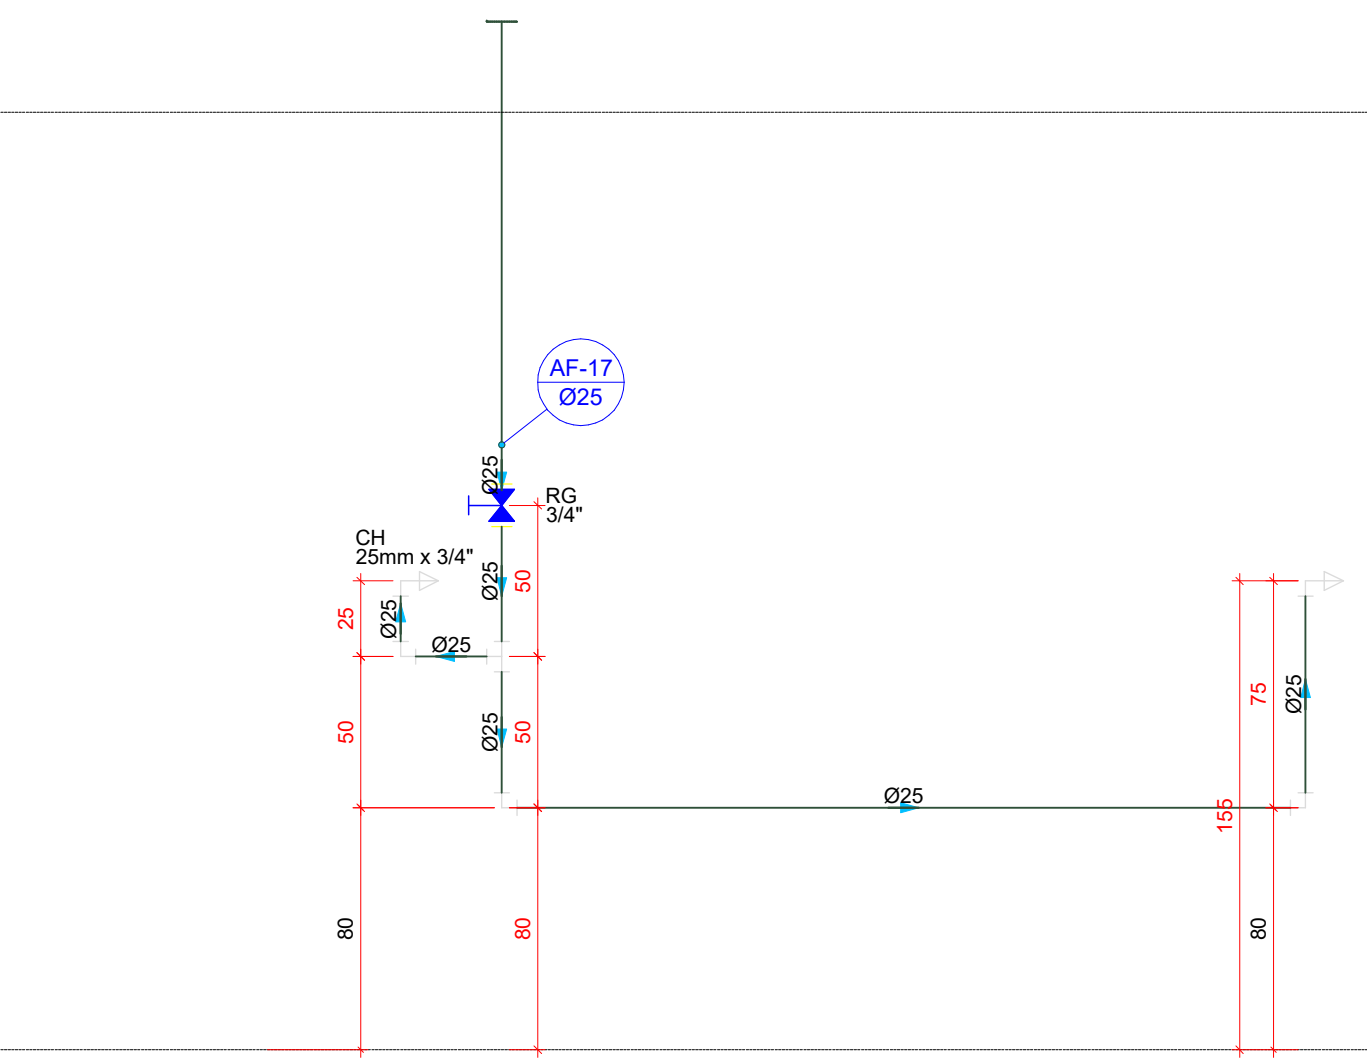


D43 ELEVÇÃO 10
ESCALA 1:25

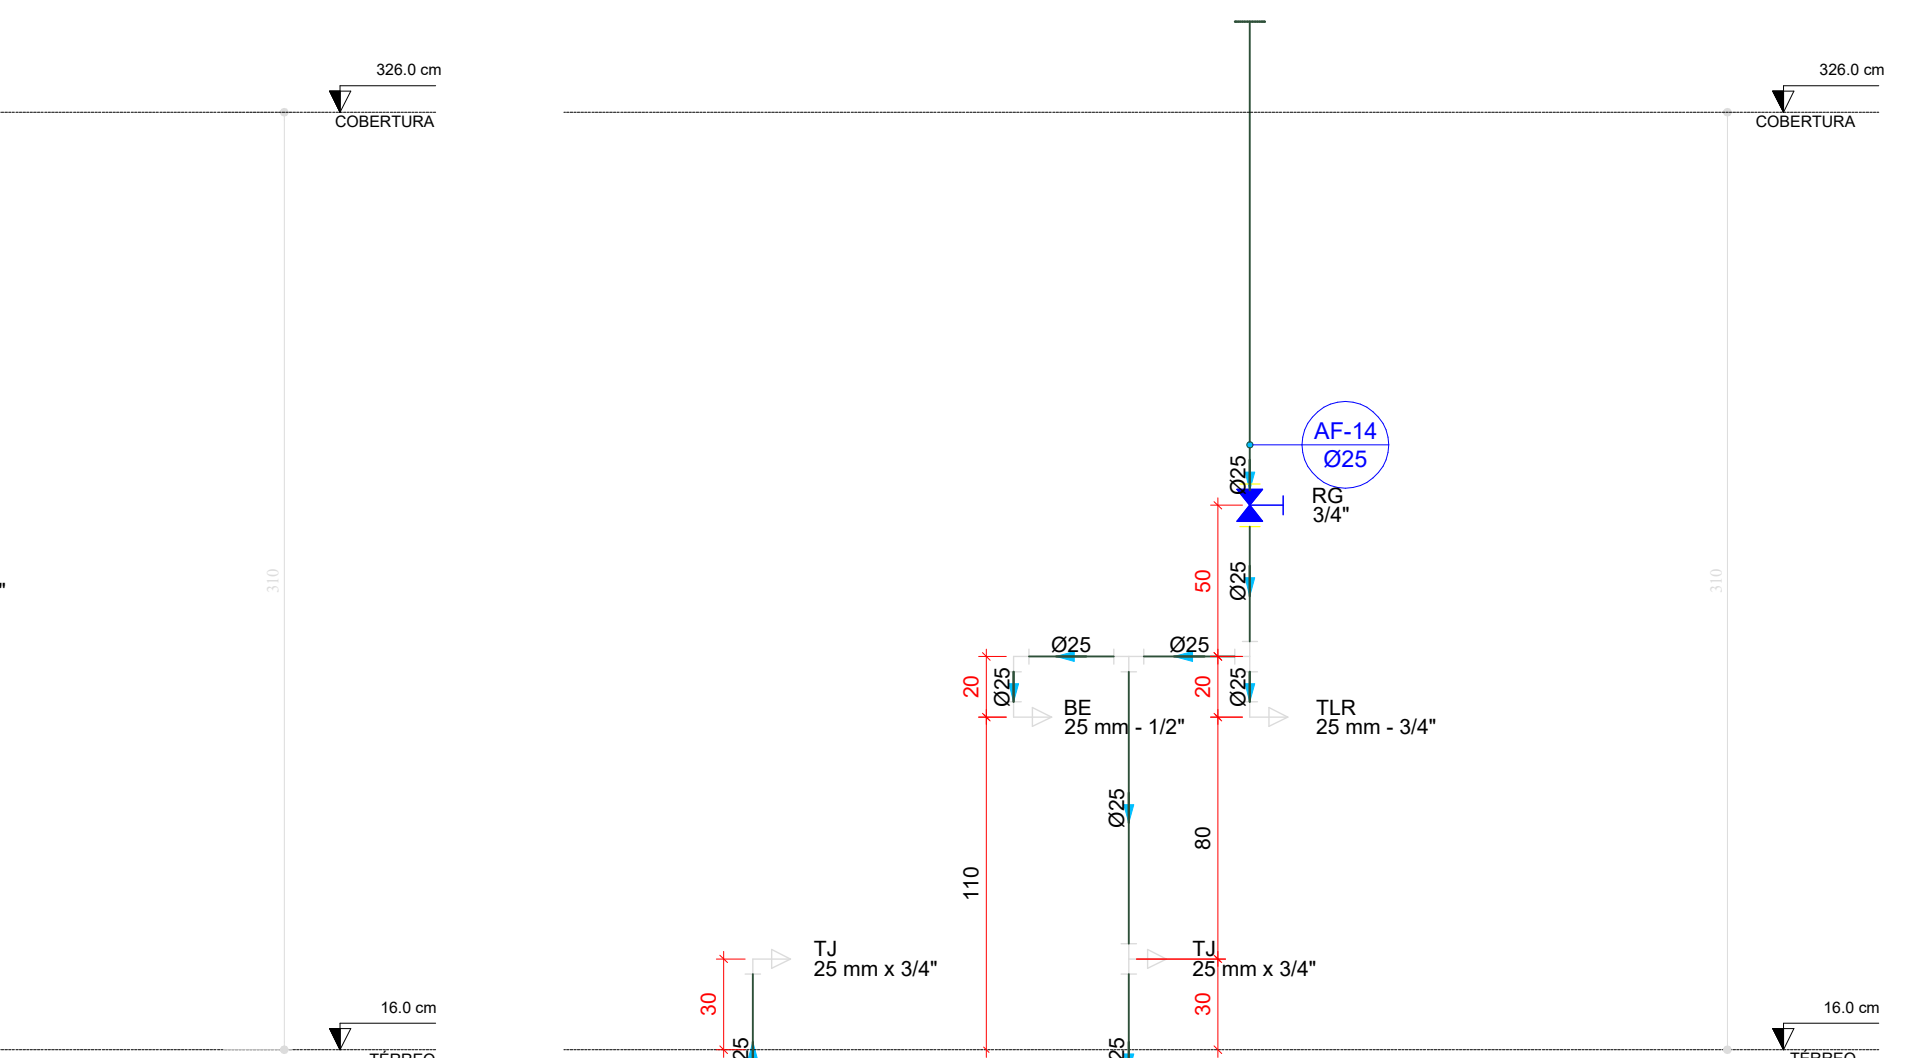


D44 ELEVÇÃO 11
ESCALA 1:25

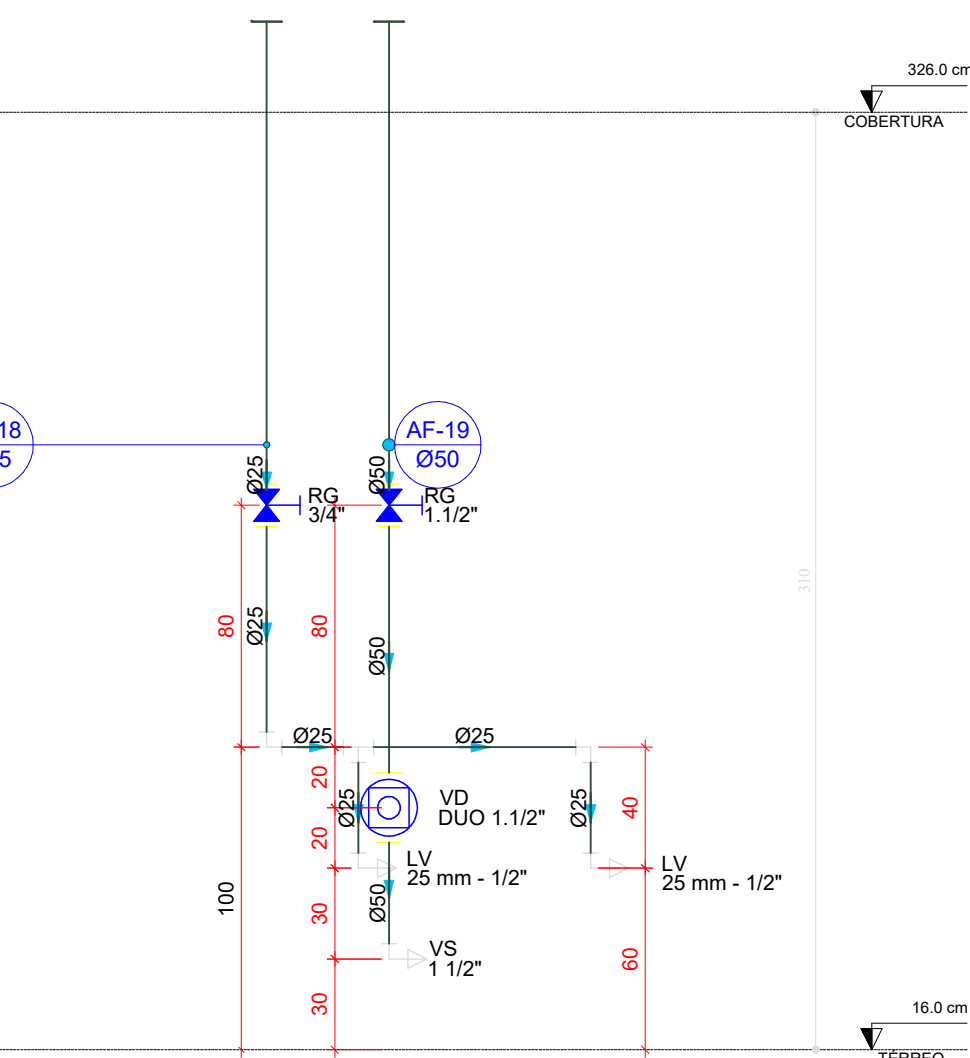


D45 ELEVÇÃO 12
ESCALA 1:25

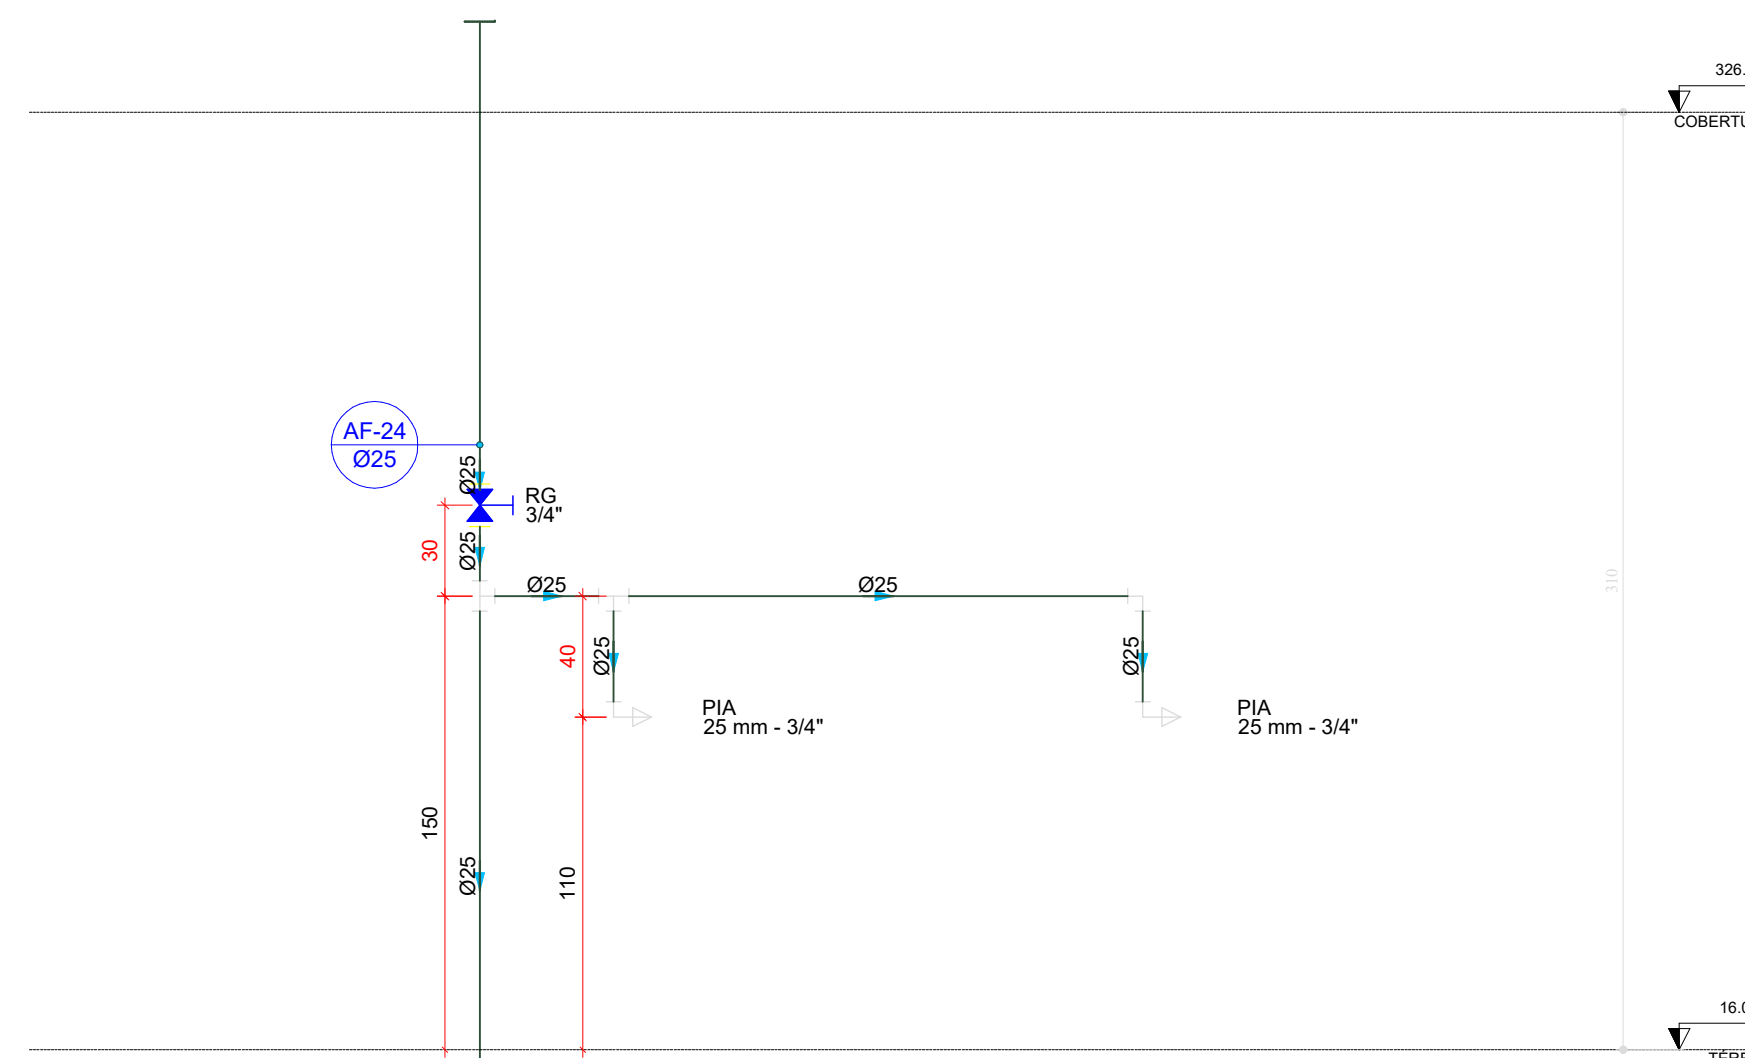


D46 ELEVÇÃO 13
ESCALA 1:25

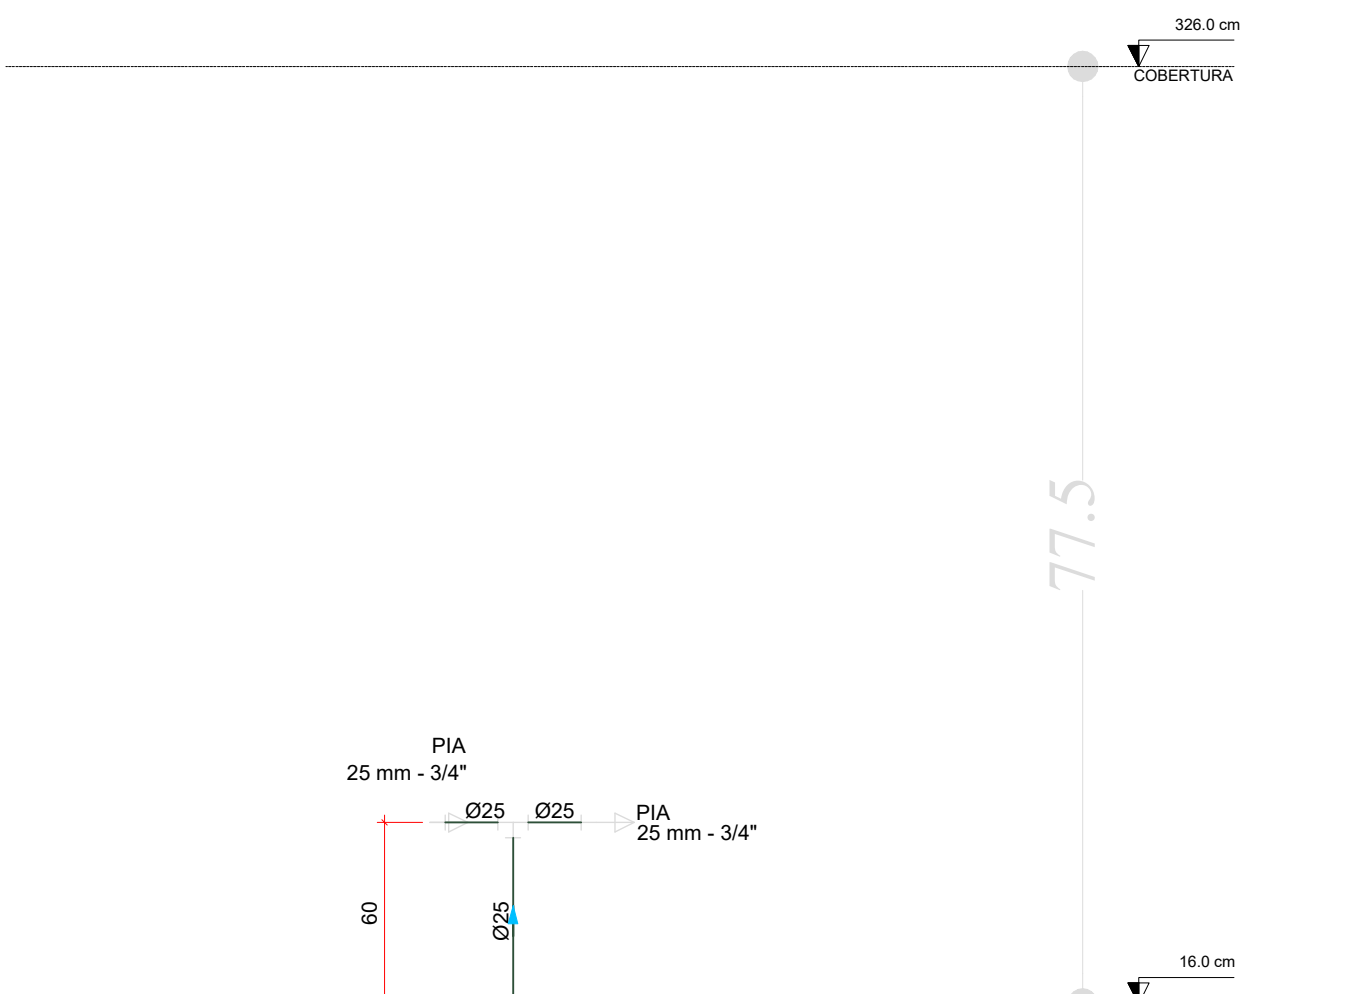


D47 ELEVÇÃO 14
ESCALA 1:25

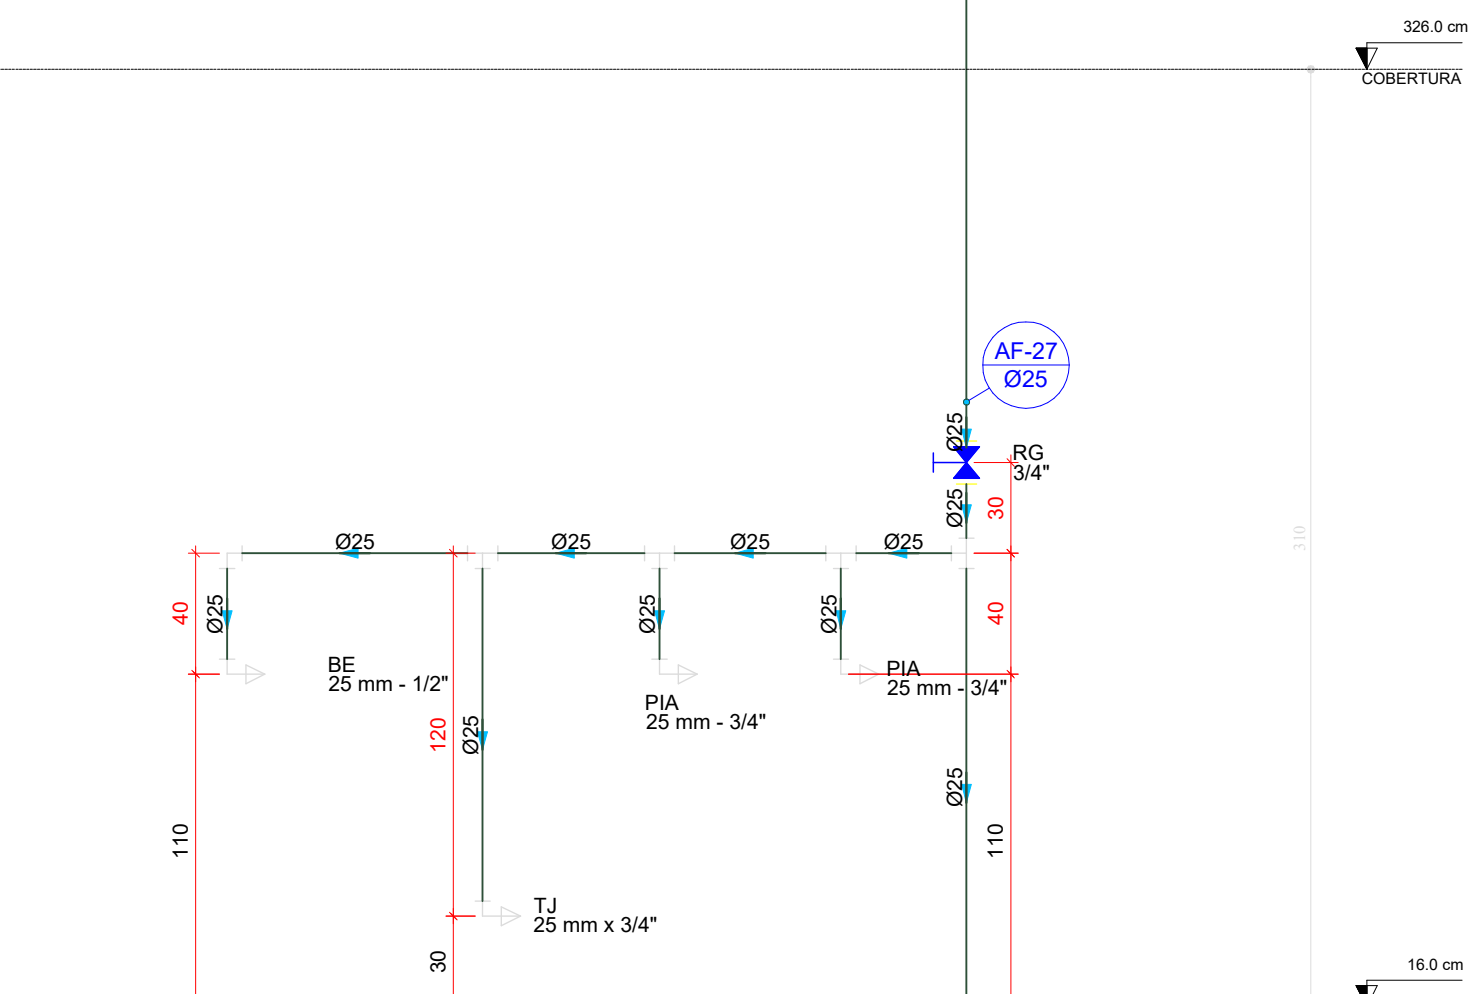


D48 ELEVÇÃO 15
ESCALA 1:25

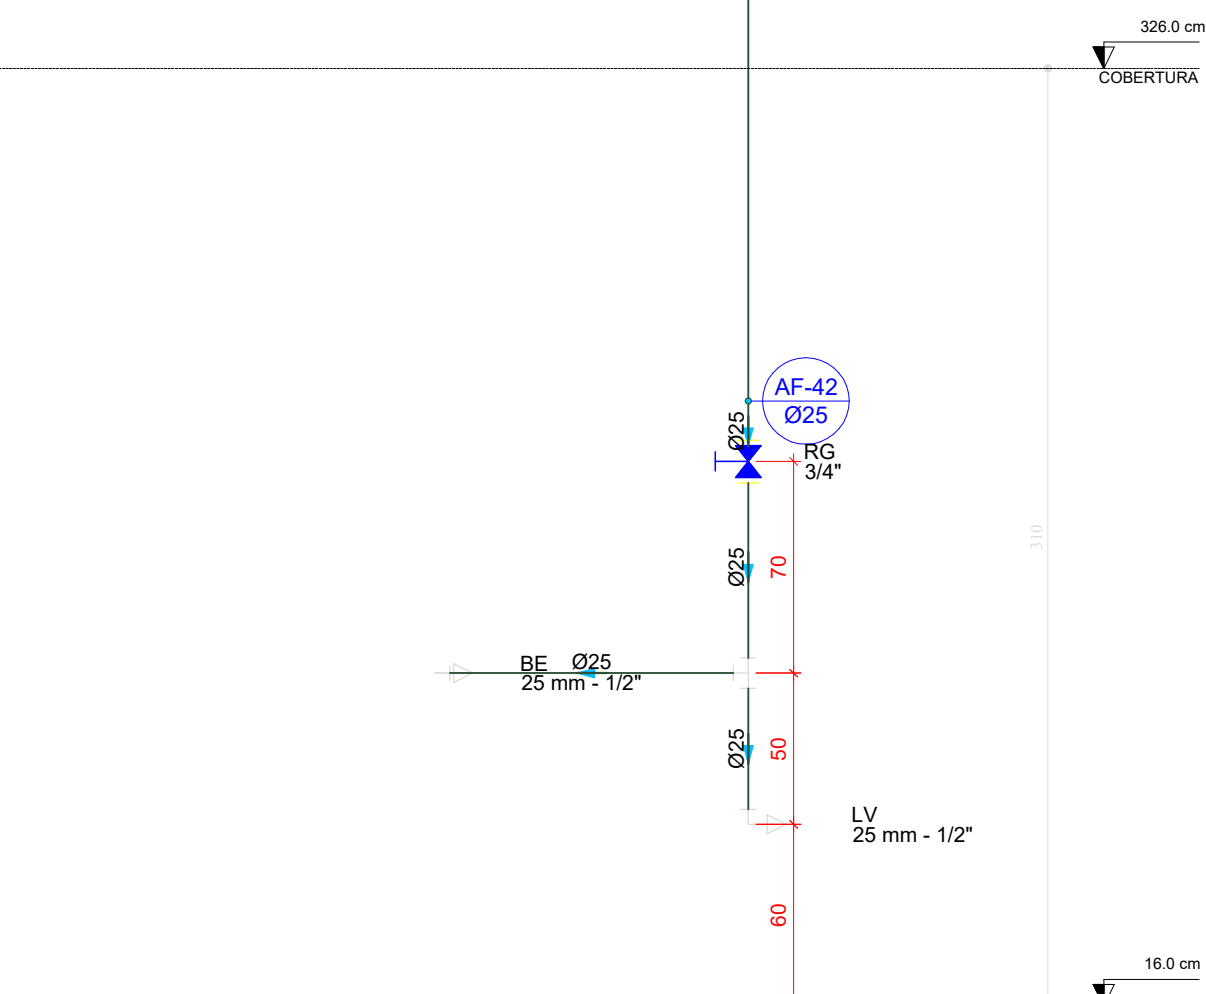

D49 ELEVÇÃO 16
ESCALA 1:25

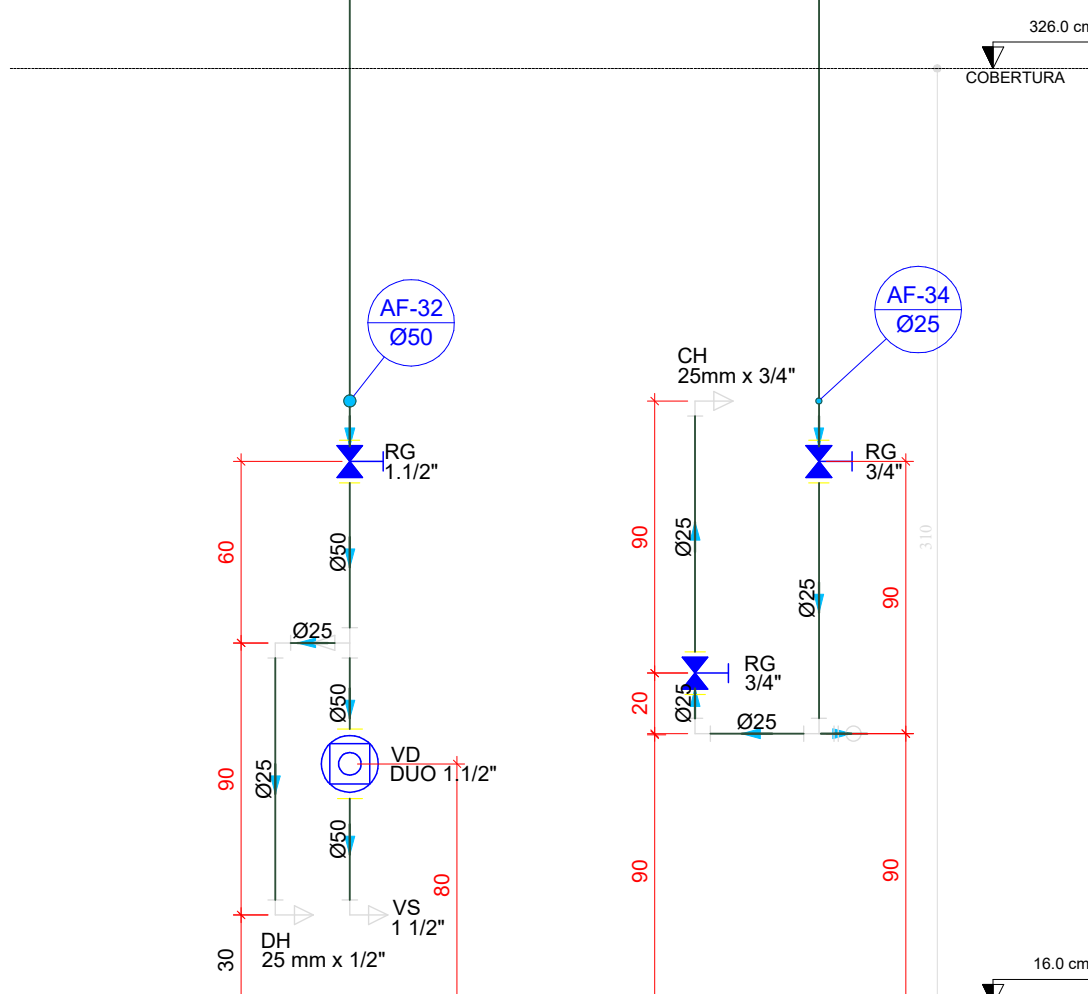


D50 ELEVÇÃO 17
ESCALA 1:25

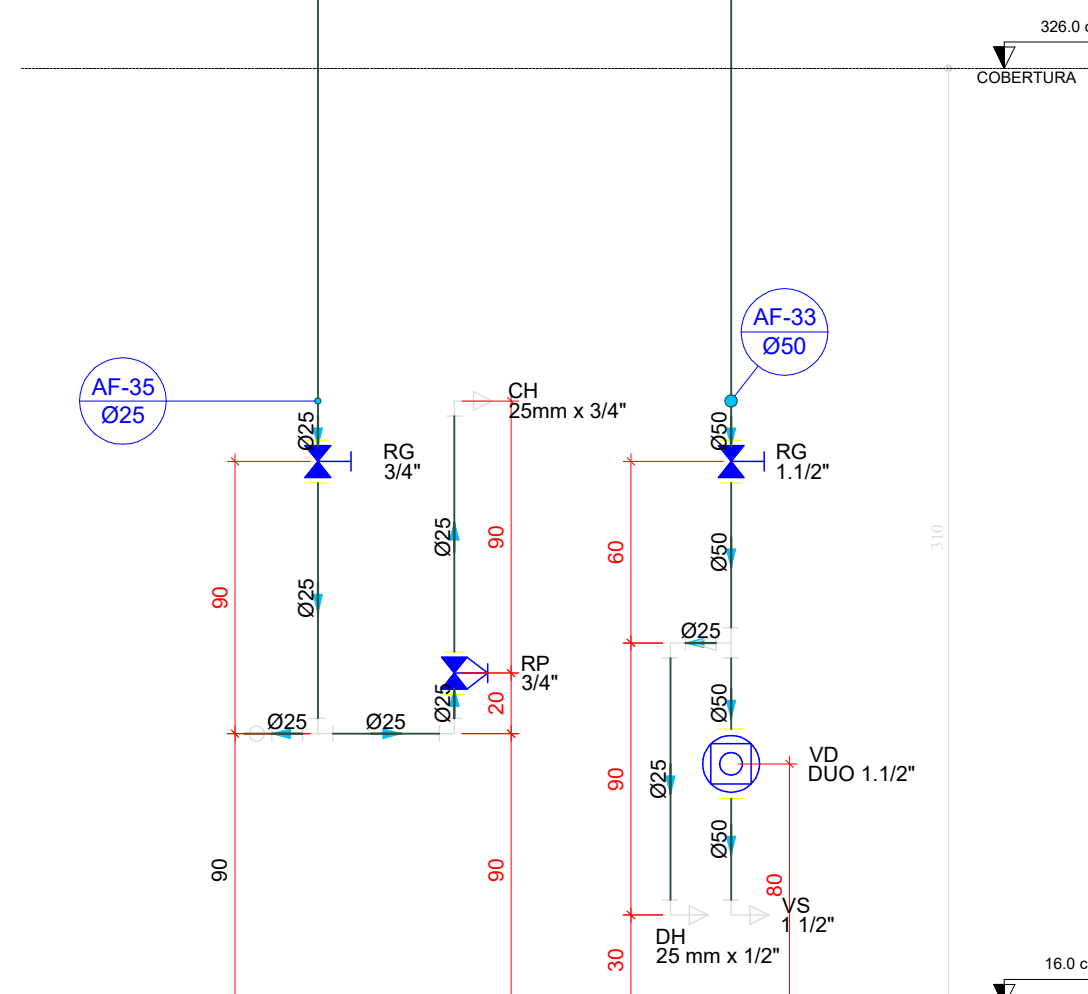

D51 ELEVÇÃO 18
ESCALA 1:25

03	JANEIRO/2025	Revisão geral da disciplina conforme a atualização da arquitetura. Redimensionamento dos pontos de água fria, esgoto cloacal e pluvial para adequação da arquitetura e novo layout. Atendimento a NBR 5626/2020
02	JANEIRO/ 2017	Atendimento à NBR 9050/2015; Alteração: quadro de áreas, fechamento frontal, sanitários 1 e 2, altura da plataforma, mobiliário e equipamento, altura da cerâmica nos sanitários, cor dos portões dos sanitários e altura da porta P44. Acréscimo: grade e quadro de cargas no Castelo d'Água, de duchas higiênicas e escaninhos pré-escola.
01	AGOSTO/ 2016	Alteração paredes - shaft para tubulação hidráulica e detalhamento; alteração da altura da plataforma.
N°	DATA	DESCRIÇÃO
CONTROLE DE REVISÕES		

		PREFEITURA MUNICIPAL DE IBIRITÉ
MINISTÉRIO DA EDUCAÇÃO		
PROJETO PADRÃO - FNDE		
PROPRIETÁRIO: MUNICÍPIO DE IBIRITÉ - CNPJ 18.715.490/0001-78 - Representante: DINIS PINHEIRO		
ENDEREÇO: RUA ALCEDINA Nº450 - JATOBÁ		
MUNICÍPIO - UF: IBIRITÉ/MG		
PROPRIETÁRIO:		
RESP. TÉCNICO:	CAU / CREA	
AUTOR DO PROJETO:	CAU / CREA	
APROVAÇÕES	CAU / CREA	
	PREFEITURA / RA	
OBSERVAÇÕES:		

CRECHE PRÉ-ESCOLA TIPO 2			
PROJETO DE ÁGUA FRIA			
COORDENAÇÃO	DETAHES - VISTAS	HAF	
CGEST - Coordenação Geral de Infraestrutura Educacional	DETALHE ELET A ELE18		
REVISÃO	ESCALA		PRONCHA
R.00 R.03	1:25		
FORMATO	DATA EMISSÃO	05/05	
(A0 841x1189)	JAN/2025		