




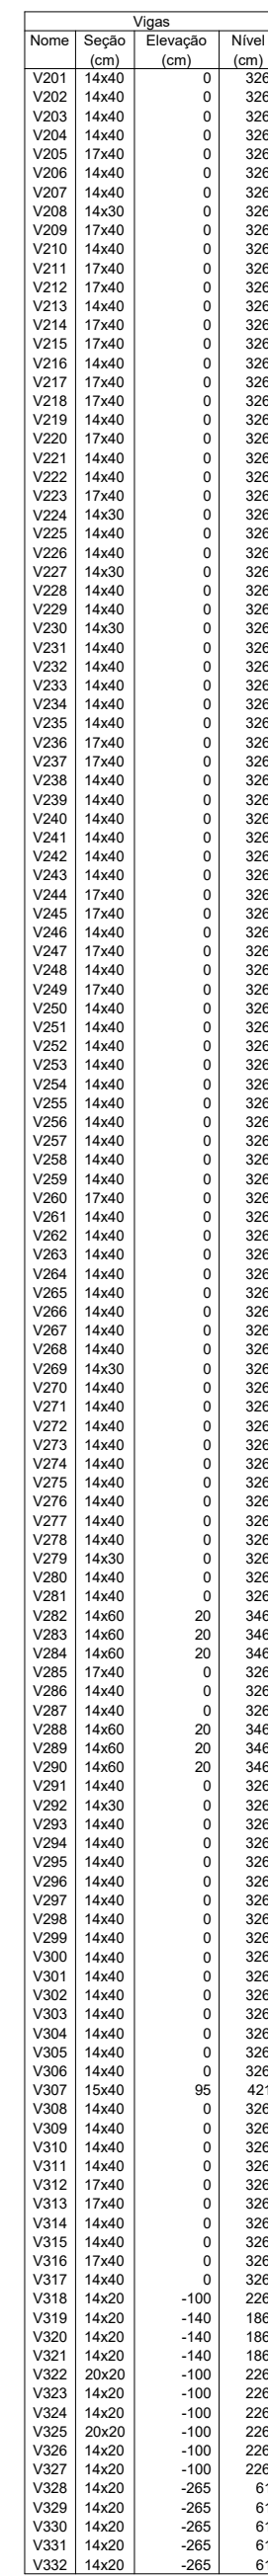

1 PLAY 1:75



Legenda dos pilares	
	Pilar que morre
	Pilar que passa
	Pilar que nasce
	Pilar com mudança de seção

Nº	DATA	DESCRIÇÃO
CONTROLE DE REVISÕES		



PROPRIETÁRIO: MUNICÍPIO DE IBIRITÉ - CNPJ 18.715.490/0001-78 - Representante: DINIS PINHEIRO

DESP. TÉCNICO: _____

AUTOR DO PROJETO: CAU / CREA

APROVAÇÕES	
------------	--

OBSERVAÇÕES:

PROJETO DE ESTRUTURA DE

COORDENAÇÃO	ESTRUTURA DE CONCRETO
-------------	-----------------------

CGEST - Coordenação
Geral de Infraestrutura

REVISION	COPIES
----------	--------

	R.00	R.03	INDICADO
FORMATO	R.01		DATA EMISSÃO

(7) 0-1X+100		0-1X+100
--------------	--	----------

SCC

08/16
