
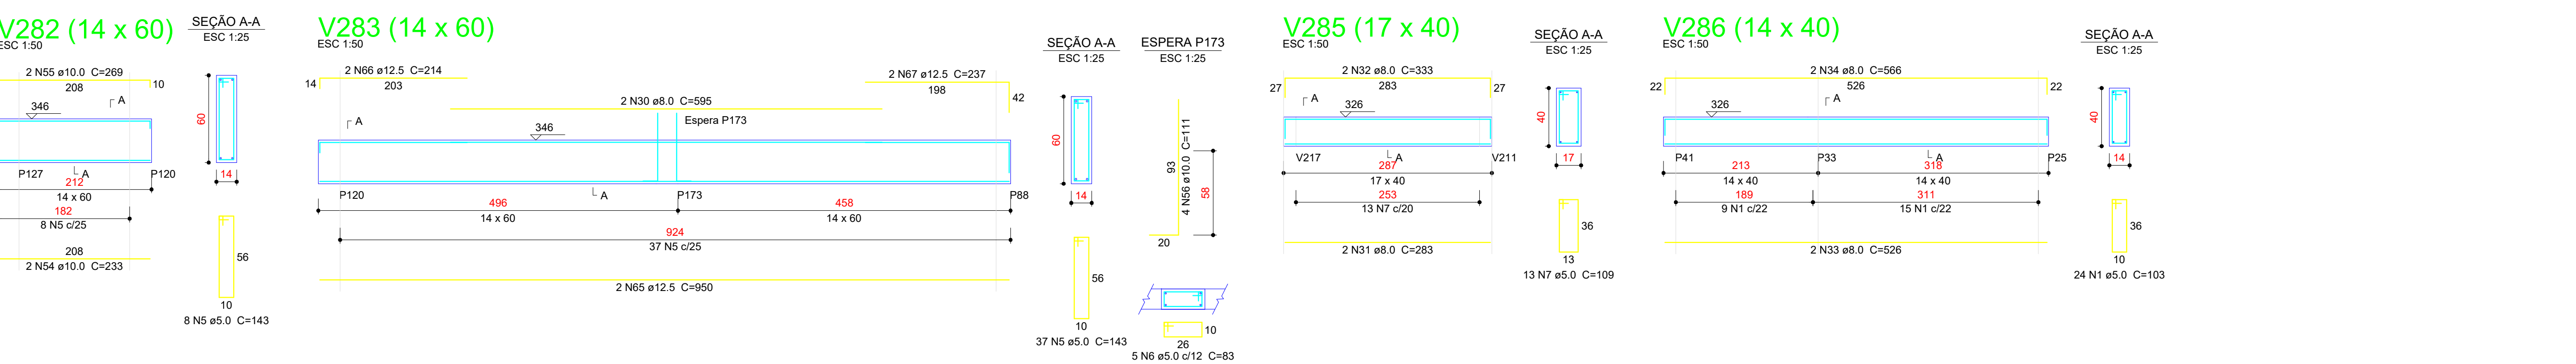
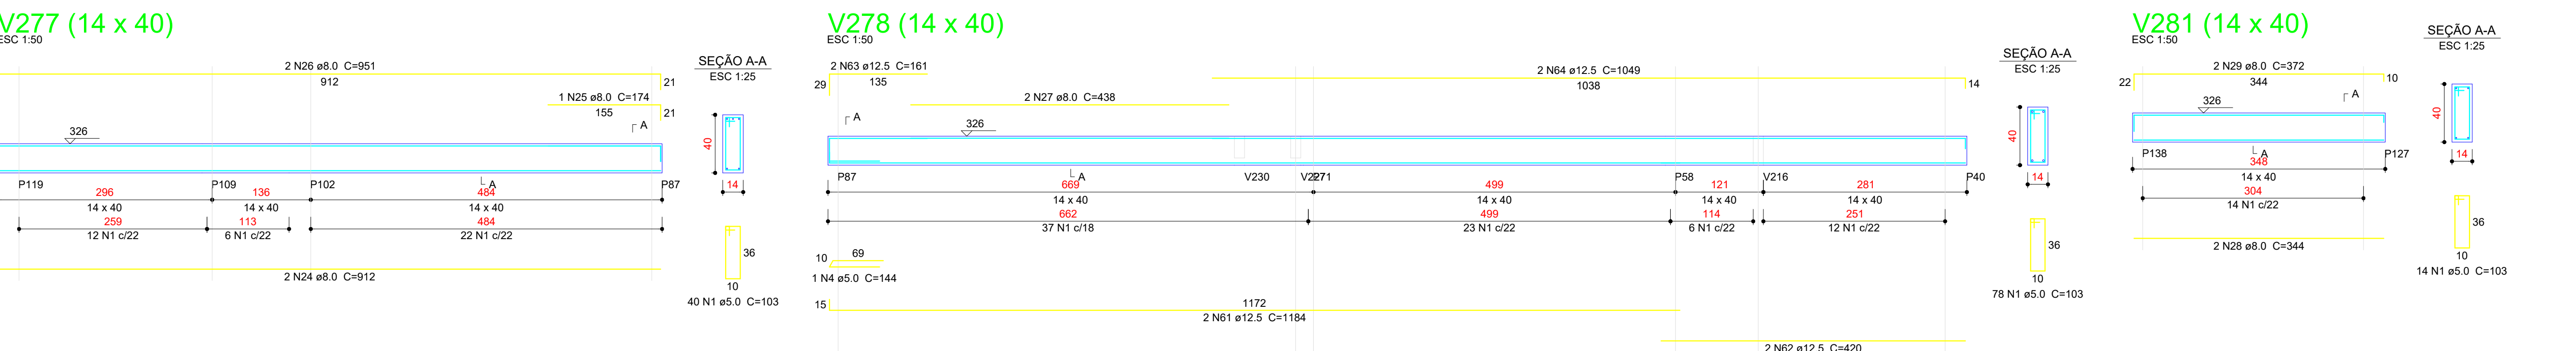
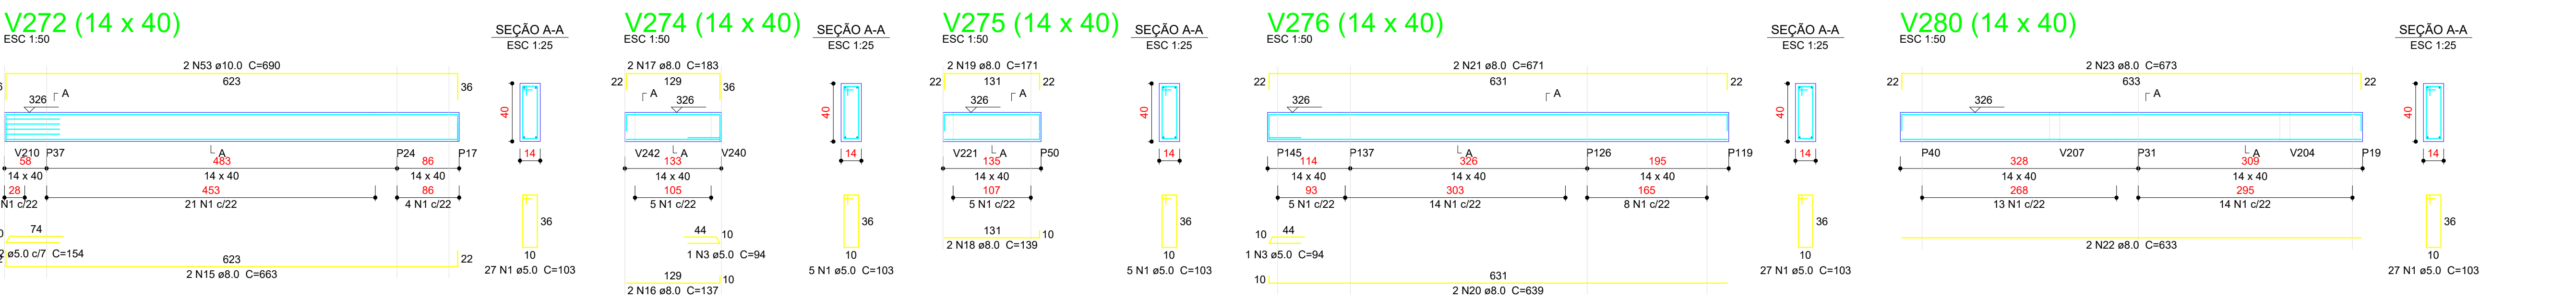
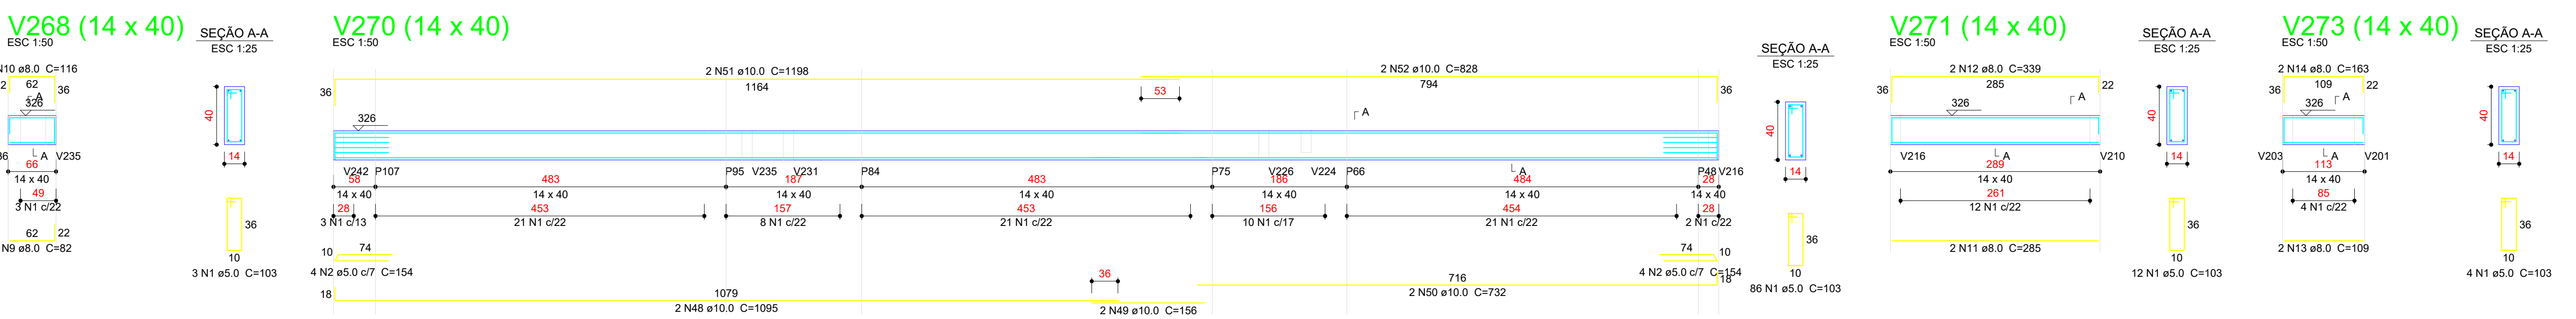
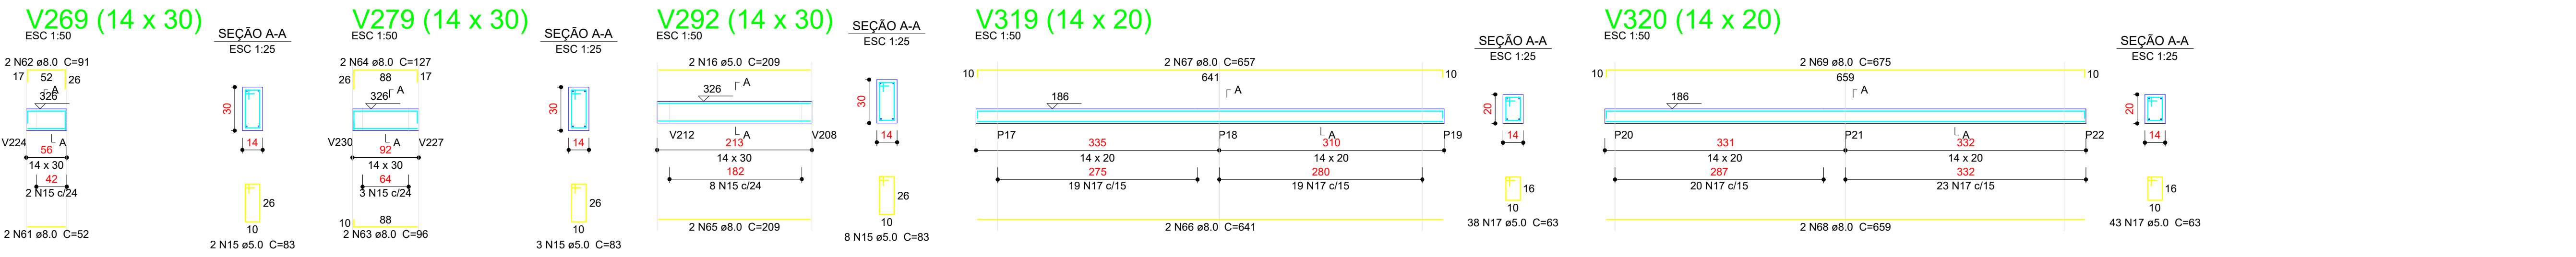
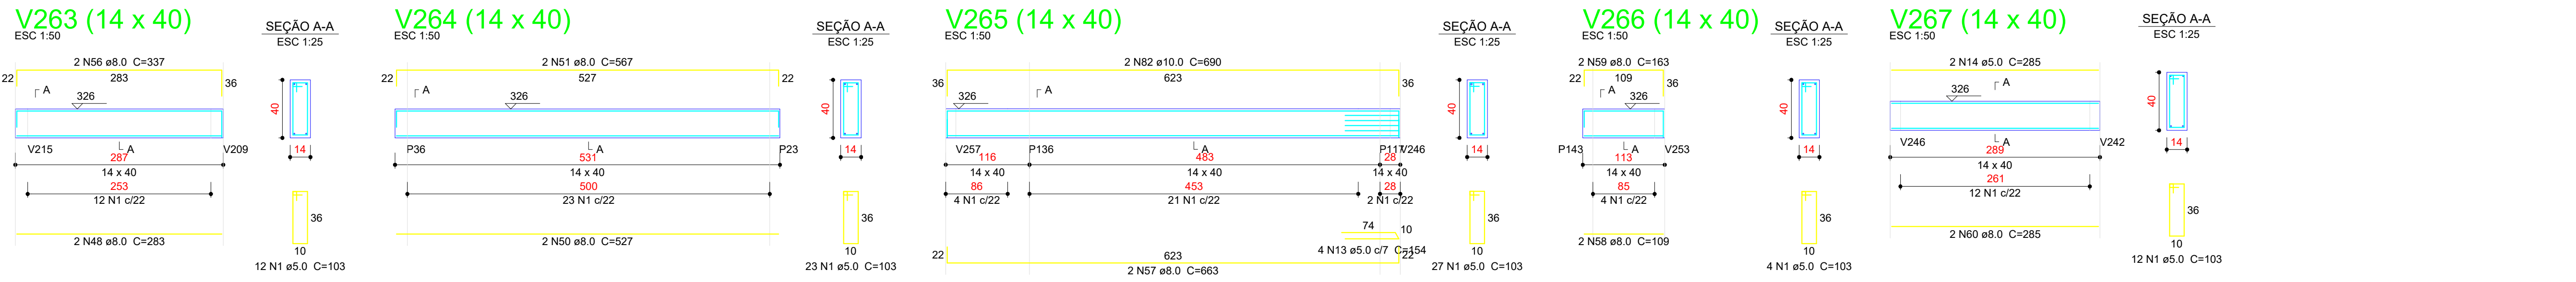
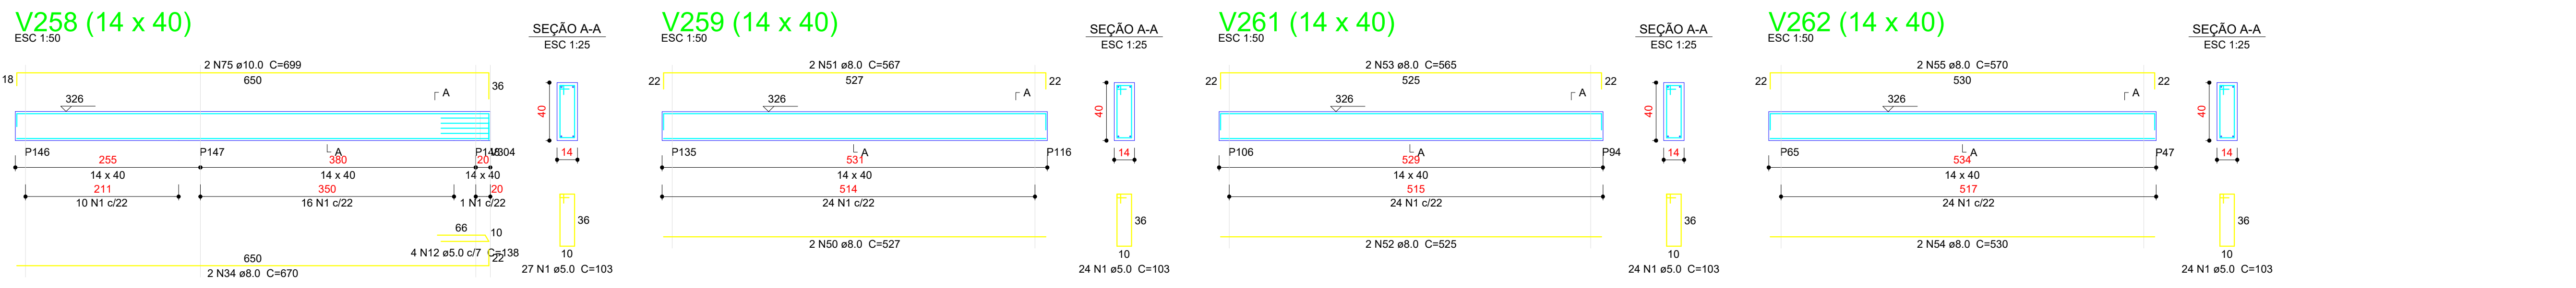


2 DE
1:50

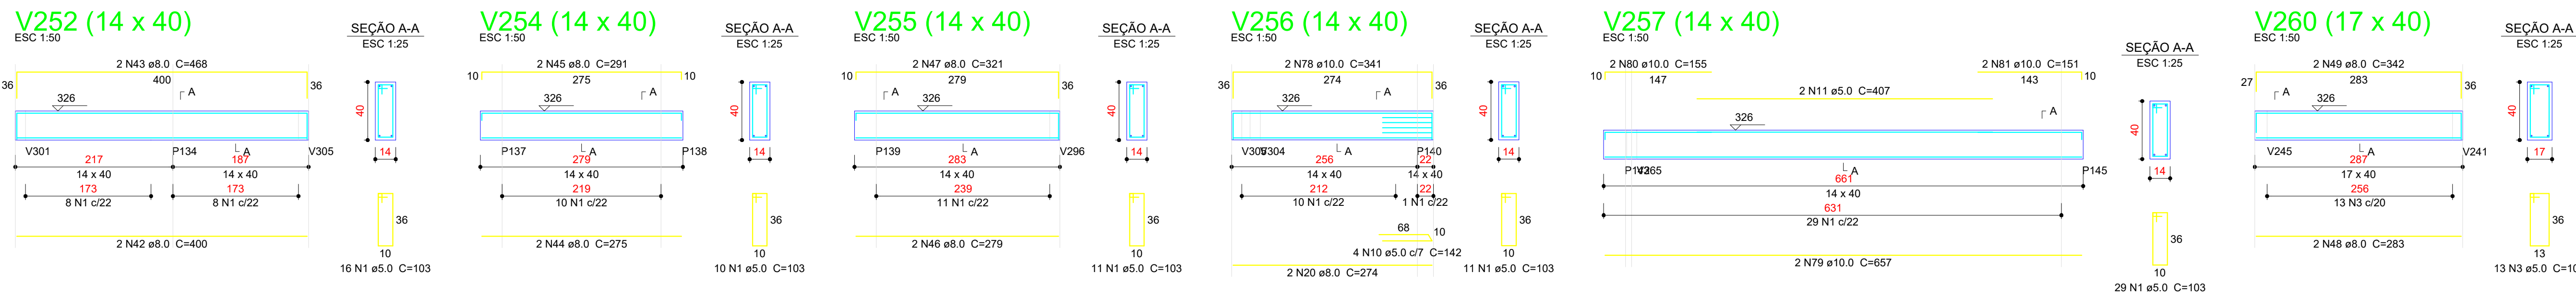

Relação do aço

V235	V236	V237
V238	V239	V240
V241	V242	V243
V244	V245	V246
V247	V248	V249
V250	V251	V252
V253	V254	V255
V256	V257	V258
V259	V260	V261
V262	V263	V264
V265	V266	V267
V268	V269	V270
V271	V272	V273
V274	V275	V276
V279	V280	V281
V282	V283	V284
V287	V288	V289
V290	V291	V292
V293	V294	V295
V298	V299	V300
V303	V304	V305
V998	V999	V1000

Resumo do aço

AÇO	DIAM (mm)	C.TOTAL (m)	QUANT (Barras)	PESO (kg)
CA50	8,0	415,5	35	163,9
	10,0	131,3	11	80,9
CA60	5,0	662,9	56	102,2
PESO TOTAL (kg)				
CA50	244,8			
CA60	102,2			

Volume de concreto (C-30) = 6,28 m³
 Área de forma = 104,79 m²

03	JANEIRO/2025	Revisão geral da disciplina conforme a atualização da arquitetura. Redimensionamento dos elementos estruturais a critério de elementos para adequação da arquitetura. Adequamento a NBR 11851/2014 e NBR 6122/2019.
02	JANEIRO/2017	Adequamento a NBR 6808/2015; Alteração: quadro de higenia, sanitário inferior 1 e 2, altura da plantadeira, mobiliário e equipamento, altura da cerâmica nos sanitários, cor dos porões dos selinos e altura do porta PZ; Acréscimo das duadas higiênicas e escaninhos 3P6000. Retirada da carga de apoio basal da plantadeira
01	AGOSTO/2016	Alteração paredes e shift para tubulação hidráulica e detalhamento; alteração da altura da plantadeira; Correção Blocos: B36, B30E, S36C; Paredes: P33C, P45S; P37V; Vigas nível 310- V22, V55, V75S; Superfície: Viga nível 310 V22
Nº	DATA	DESCRIÇÃO
CONTROLE DE REVISÕES		




PROJETO PADRÃO - FNDE

PROPRIETÁRIO: MUNICÍPIO DE IBIRITÉ - CNPJ 18.715.490/0001-78 - Representante: DINIS PINHEIRO	
ENDEREÇO:	RUA ALCEDINA, Nº450 - JATOBÁ
MUNICÍPIO - UF: IBIRITÉ/MG	

PROPRIETÁRIO: _____

RESP. TÉCNICO: _____ CAU / CREA _____

PREFEITURA MUNICIPAL DE IBIRITE

AUTOR DO PROJETO: CAU / CREA

APROVAÇÕES	CAU / CREA
------------	------------

PREFFETTURA / RA

OBSERVAÇÕES:	
--------------	--

CRECHE PRÉ-ESCOLA TIPO 2

PROJETO DE ESTRUTURA DE CONCRETO		
COORDENADOR		

CGEST - Coordenação
Geral de Infraestrutura

Educacional		
-------------	--	--

	REVISÃO	ESCALA	PRANCHA
	R.00 R.03	INDICADO	10/16

(A0 841x1189)	R02	JAN/2025	10/10
---------------	-----	----------	-------