



QM1

Conduto 47(PVC)
3635(35)mm²
Unipolar - EPRXLPE (90°C)

125 A

50

Unipolar - PVC (70°C)
47(PVC)

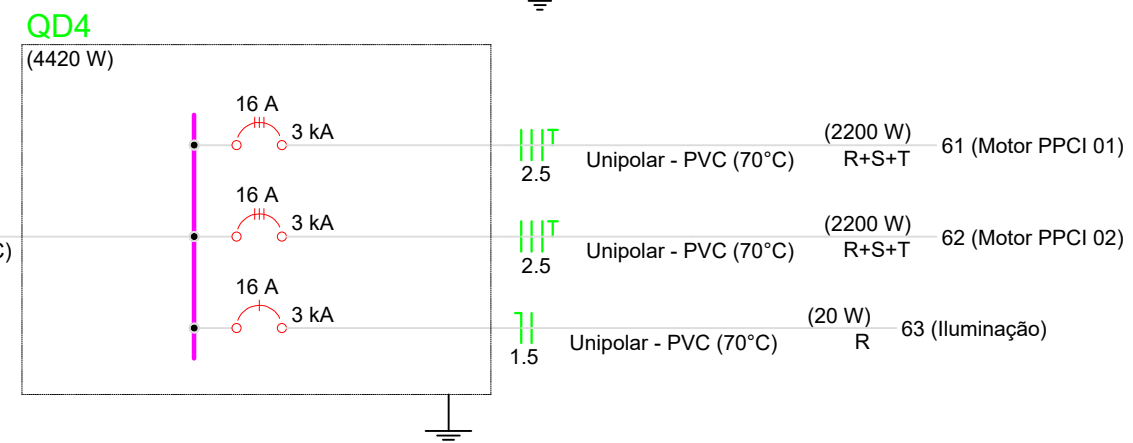
120615 W



OGBT

Potência instalada (W)

R	38117
S	40607
T	41892
Total	120615

Verde



 fnnde				MINISTÉRIO DA EDUCAÇÃO	
<h2>PROJETO PADRÃO - FNDE</h2>					
PROPRIETÁRIO: MUNICÍPIO DE IBIRITÉ - CNPJ 18.715.490/0001-78 - Representante: DINIS PINHEIRO					
ENDEREÇO DA OBRA: RUA ALCEDINA, Nº450 - JATOBA					
AUTOR DO PROJETO: IBIRITÉANG					
PROPRIETÁRIO: _____			 <p> PREFEITURA MUNICIPAL DE IBIRITÉ SECRETARIA DE URBANISMO E OBRAS <small>SECRETARIA DE URBANISMO E OBRAS - RUA 1508 - JATOBA - IBIRITÉ - PI</small> </p>		
RESP. TÉCNICO: _____ CAU / CREA _____					
AUTOR DO PROJETO: _____ CAU / CREA _____					
APROVAÇÕES					
			CAU / CREA _____		
			PREFEITURA / RA _____		
OBSERVAÇÕES:					
<div style="display: flex; justify-content: space-between;"> <div> <p>CRECHE PRÉ-ESCOLA TIPO 2</p> <p>PROJETO DE ELÉTRICA 380V-220V</p> </div> <div> <p>COORDENADOR</p> <p>CGEST - Coordenação Geral de Infraestrutura Educacional</p> </div> <div> <p>DIMENSIONAMENTO DIAGRAMAS DETALHES</p> </div> <div> <p>ELE</p> </div> </div>					
REVISÃO R.00 R.03 R.01 R.02		ESCALA 1:50 DATA DESSA DATA: 2025/05/20		PRANCHAS <div style="border: 1px solid black; padding: 5px; text-align: center;"> 02/04 </div>	
FORMATO (A0 841x1189)					