



CROQUI DE REFERENCIA  
CRECHE TIPO II

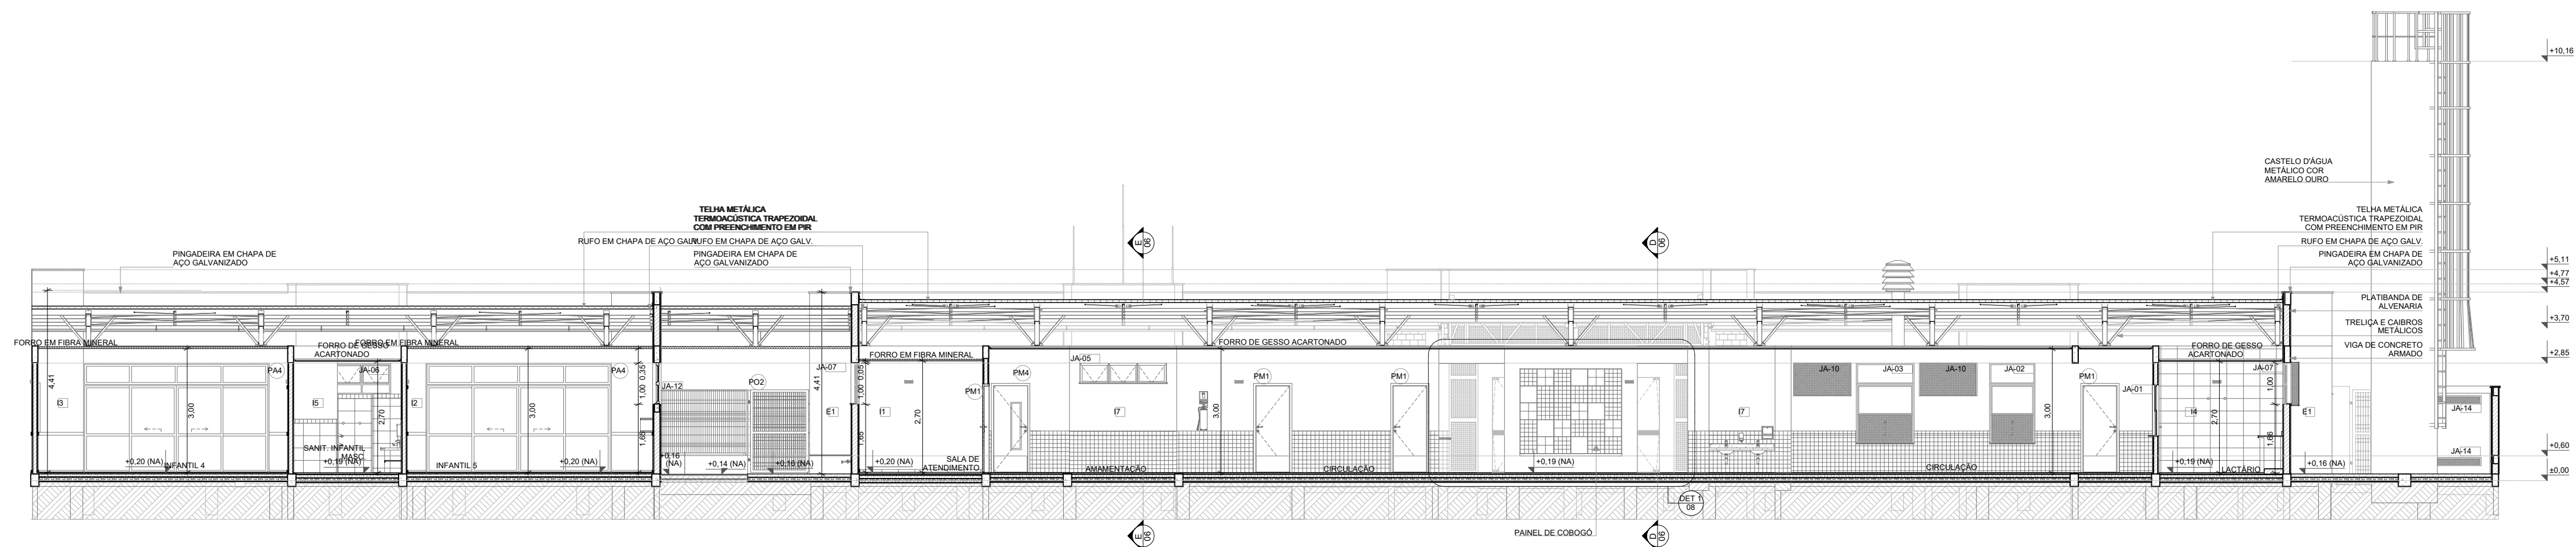

CORTE A  
01  
ESC 1/75

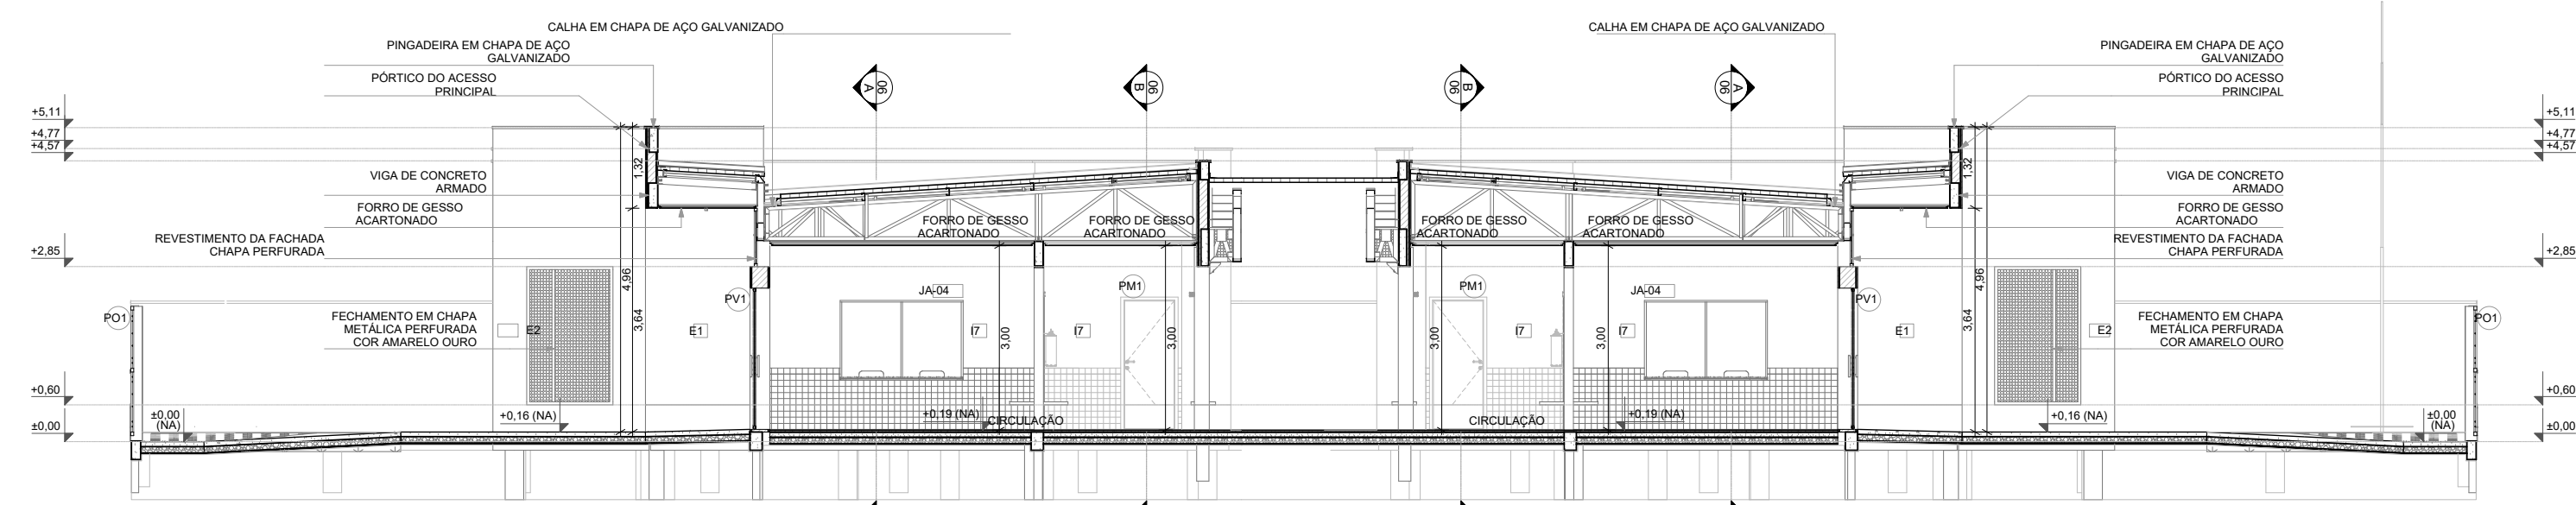

CORTE B  
02  
ESC 1/75

 <b>PREFEITURA MUNICIPAL DE IBITIRÉ</b> SECRETARIA DE OBRAS E URBANISMO RUA ARTHUR CAMPOS, N°906 – ALVORADA – IBITIRÉ- MG – CEP.: 32400-538 TEL.: (31) 3079-6000			
REALIZAÇÃO			
MUNICÍPIO DE IBITIRÉ – CNPJ 18.715.490/0001-78 – Representante: DINIS PINHEIRO			
COORDENADOR			
VICENTE TARLEY FERREIRA ALVES – Secretário Municipal de Obras e Urbanismo			
R.T.			
MEIRE HELEN DINIZ TOMAZ – Arquiteto e Urbanista CAU- A292186-3			
TÍTULO			
PROJETO ARQUITETÔNICO		CONVÊNIO N° XXXX	
CRECHE PRÉ-ESCOLA (Tipo II)		01/2026	
ARQUITETÔNICO			
ARQUITETÔNICO			
CONTEÚDO			
CORTES A,B			
TRECHO/ENDEREÇO			
RUA ALCEDINA, N°450 JATOBÁ – IBITIRÉ/MG			
QUADRA / LOTE			
XX			
ÁREA TERRENO(m²)	ÁREA CONSTRUÍDA(m²)	ATRIB.FÍSICO	ARQ.CAD
2381.00m²	929,44 m²	A1	TIPO2-ARQ-06-CRT-GERO_R04.DWG
			FOLHA
			04/07