


PLANTA BAIXA - PORTÕES E FECHAMENTOS
CRECHE TIPO II

ESC 1/75

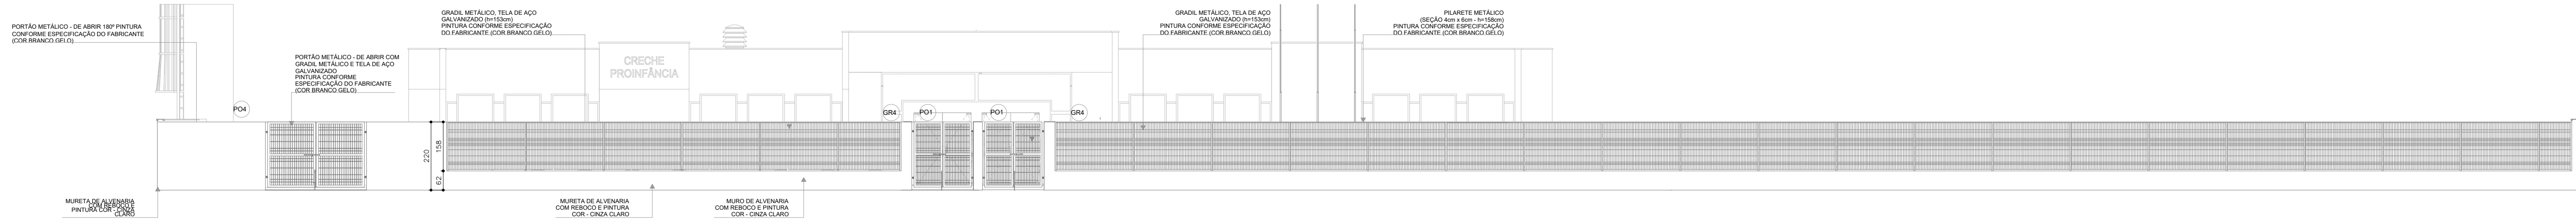

VISTA 1 - PORTÕES E FECHAMENTOS
CRECHE TIPO II

ESC 1/75

GRADIL METÁLICO	
	ALTURA
Pilarete (Seção 4 x 6cm)	158
Tela (Seção 5 x 20cm)	153

LEGENDA DE PORTAS - PORTÕES METÁLICOS				
Ref.	Dimensões (cm)	Quant.	Folhas	Abertura
PO1	185×210	2	02 FOLHAS	DE ABRIR 180°
PO2	140×200	2	01 FOLHA	DE ABRIR 180°
PO3	120×200	1	01 FOLHA	DE ABRIR
PO4	312×210	1	02 FOLHAS	DE ABRIR

PREFEITURA MUNICIPAL DE IBITIRÉ
SECRETARIA DE OBRAS E URBANISMO
RUA ARTHUR CAMPOS, N°906 – ALVORADA – IBITIRÉ- MG – CEP.: 32400–538
TEL.: (31) 3079–6000

REALIZAÇÃO

MUNICÍPIO DE IBITIRÉ – CNPJ 18.715.490/0001–78 – Representante: DINIS PINHEIRO

COORDENADOR

VICENTE TARLEY FERREIRA ALVES – Secretário Municipal de Obras e Urbanismo

R.T.

MEIRE HELEN DINIZ TOMAZ – Arquiteto e Urbanista CAU– A292186–3

TÍTULO

PROJETO ARQUITETÔNICO
CRECHE PRÉ–ESCOLA (Tipo II)
ARQUITETÔNICO
ARQUITETÔNICO

CONVÊNIO N° XXXX
01/2026

CONTEÚDO		GRADIL		TRECHO/ENDEREÇO		RUA ALCEDINA, N°450 JATOBÁ – IBITIRÉ/MG		QUADRA / LOTE	
ÁREA TERRENO(m2)		ÁREA CONSTRUÍDA(m2)		ÁTRIB.FÍSICO		ARQ.CAD		FOLHA	
2381.00m²		929,44 m²		A0		TPO2–ARQ–17–PLE–PTRO_R04.DWG		07/07	