




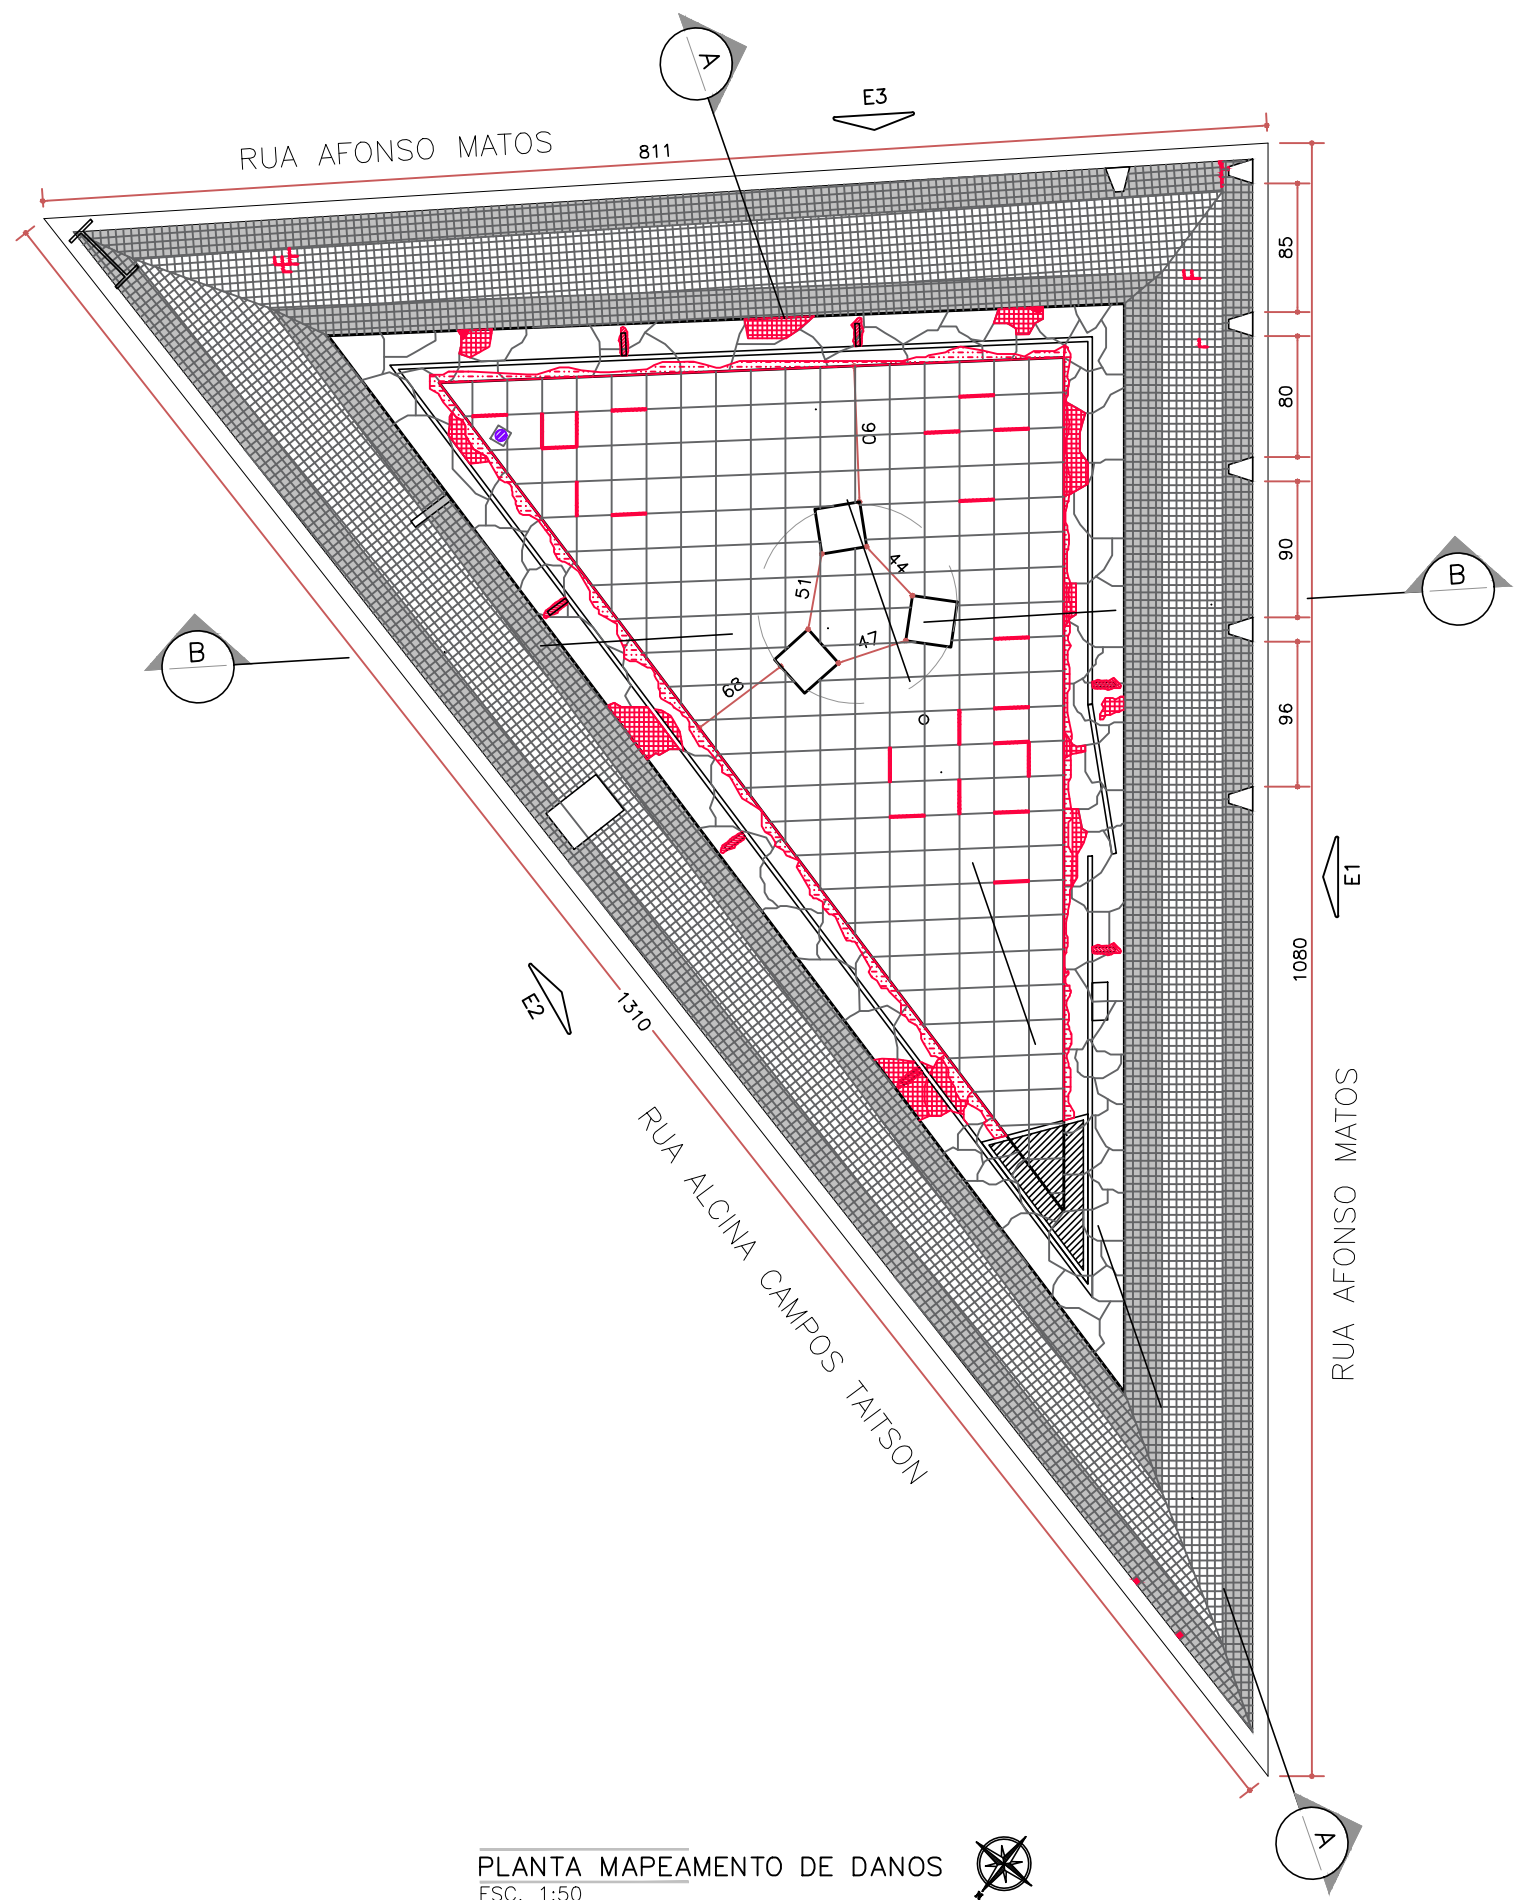


PLANTA MAPEAMENTO DE DANOS
ESC. 1:50

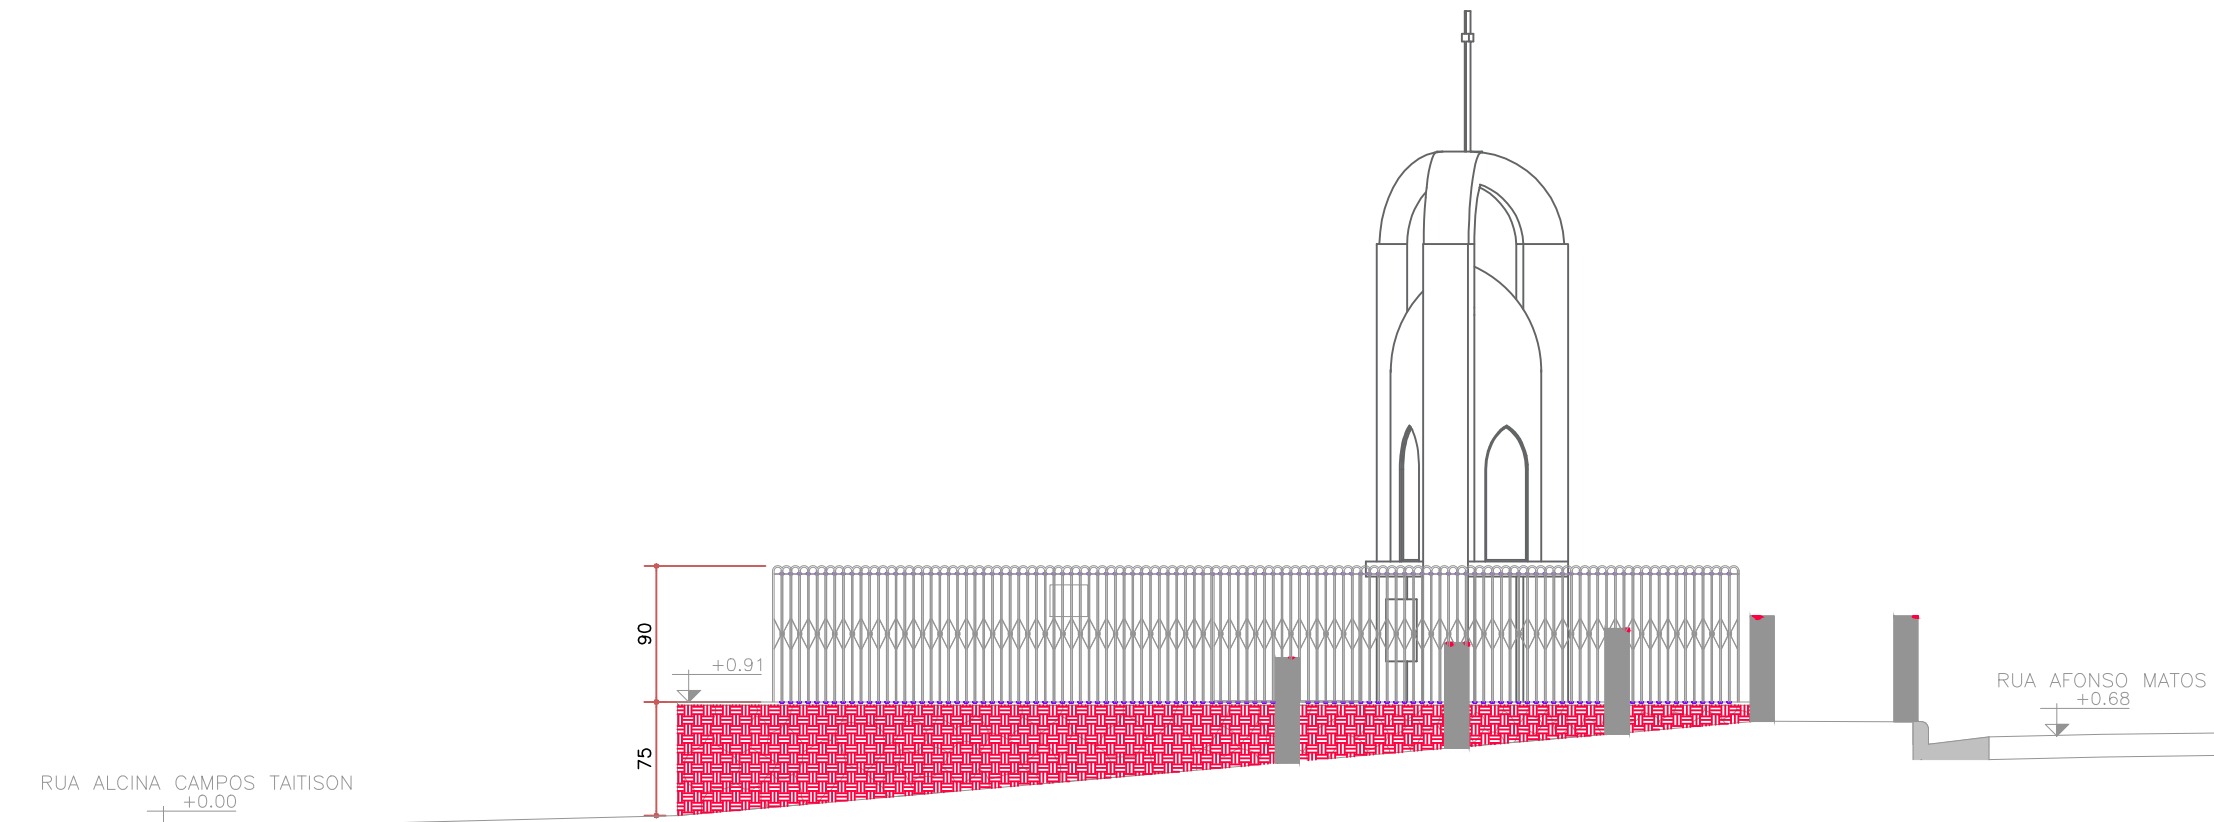


ELEVAÇÃO 01—MAPEAMENTO DE DANOS
ESC. 1:50

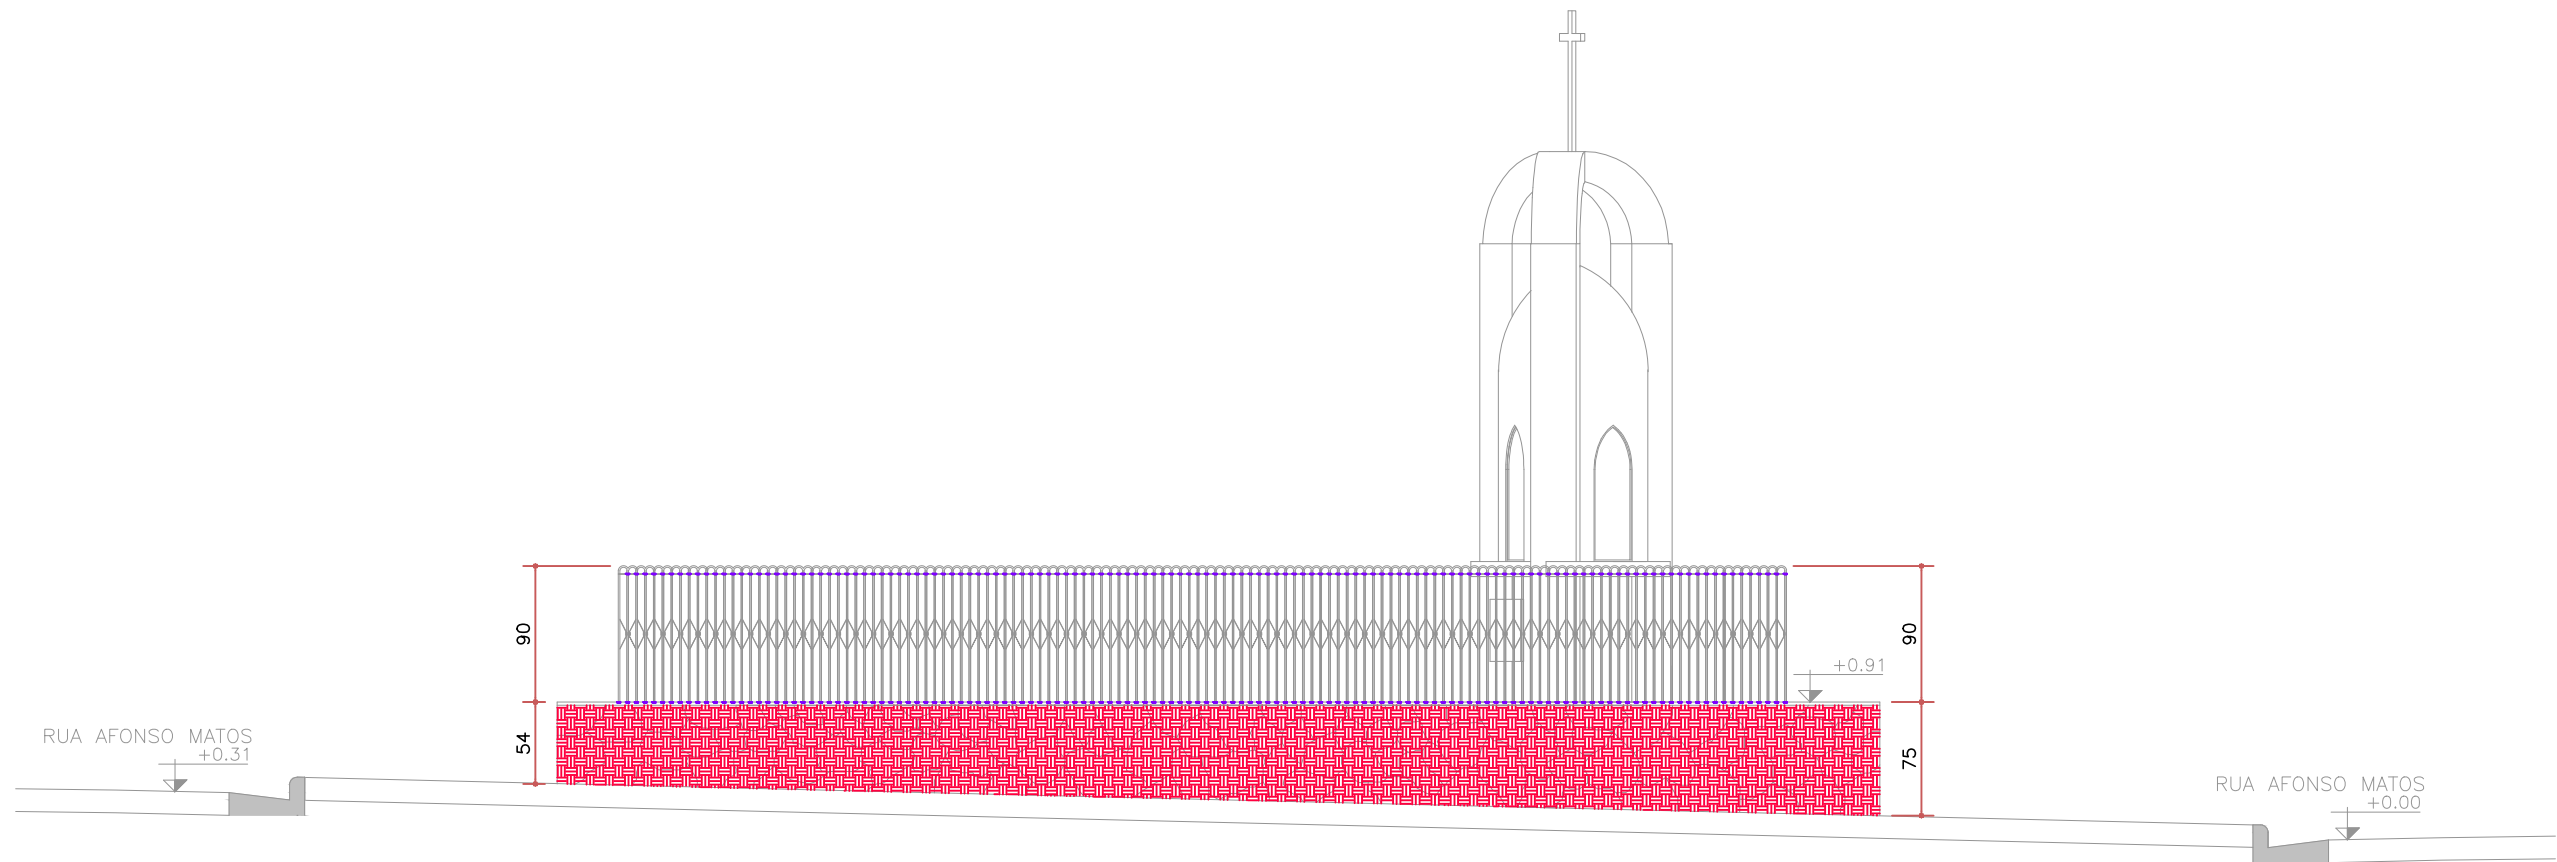


ELEVAÇÃO 02—MAPEAMENTO DE DANOS
ESC. 1:50

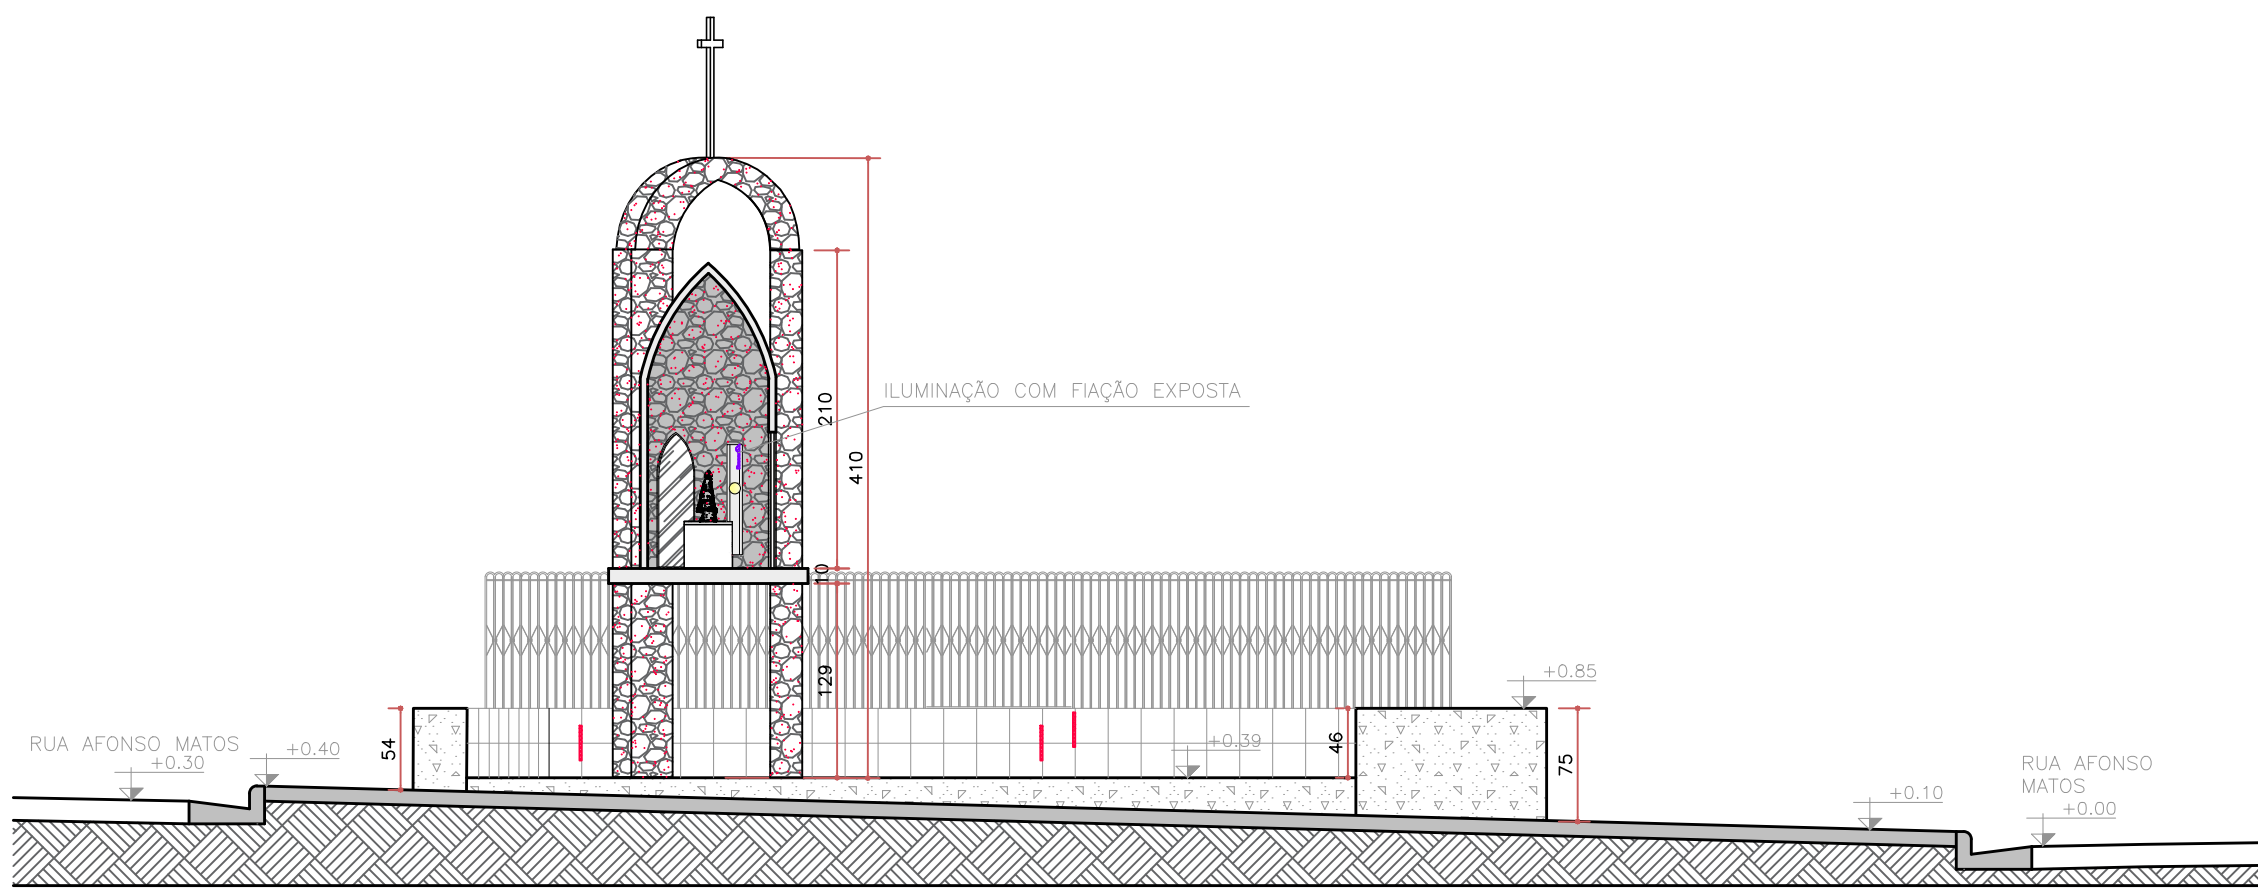


CORTE AA
ESC. 1:50

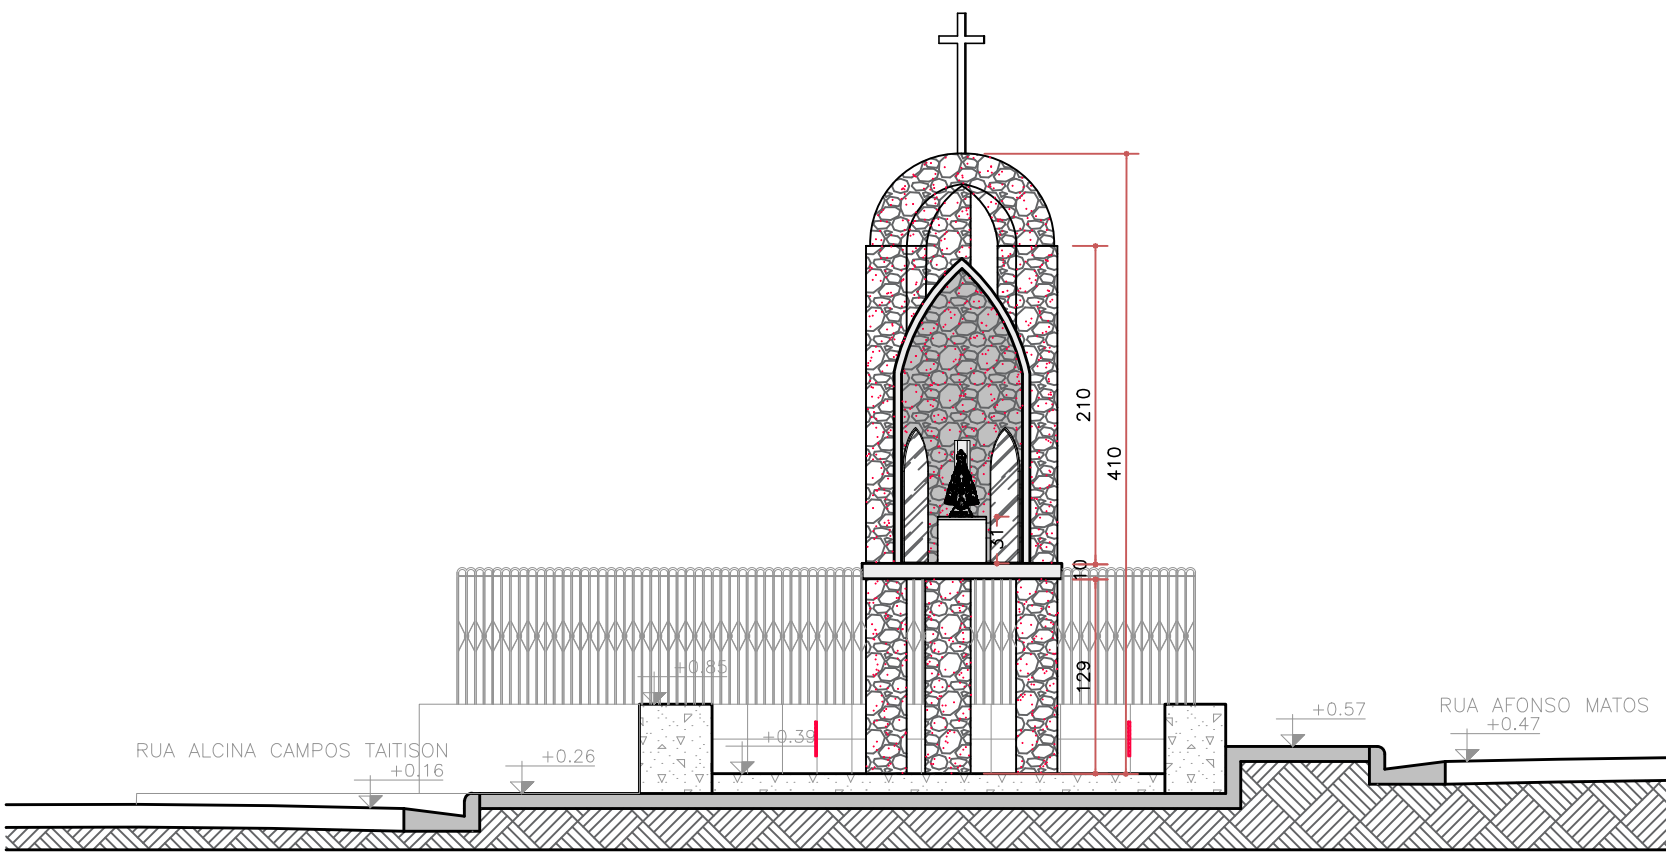


CORTE BB
ESC. 1:50

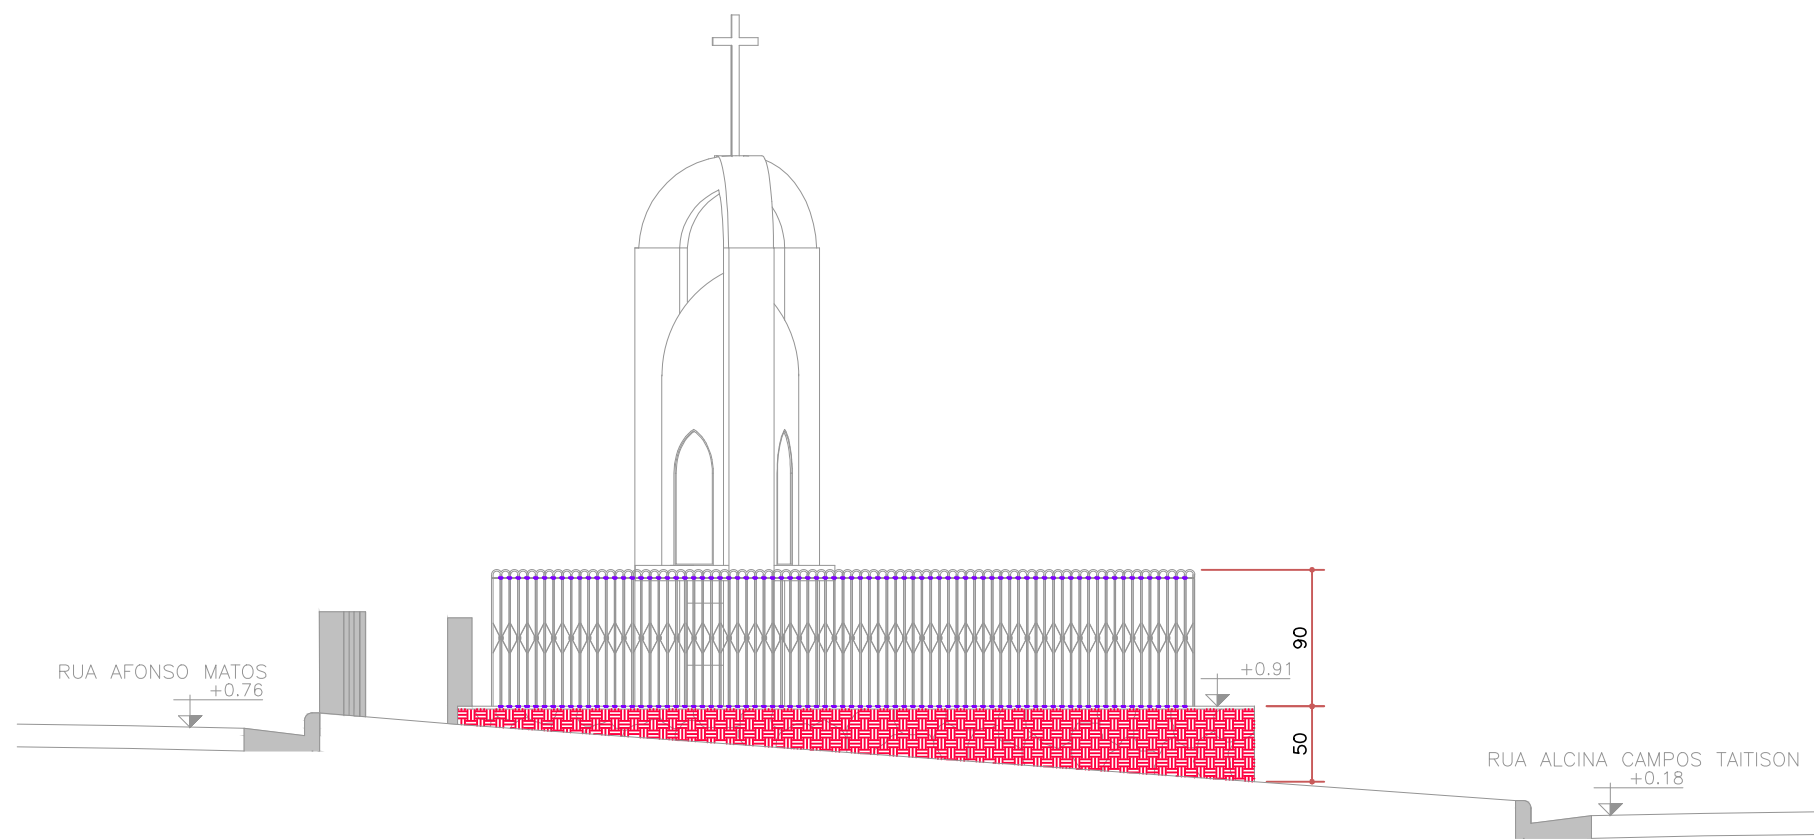


ELEVAÇÃO 03—MAPEAMENTO DE DANOS
ESC. 1:50

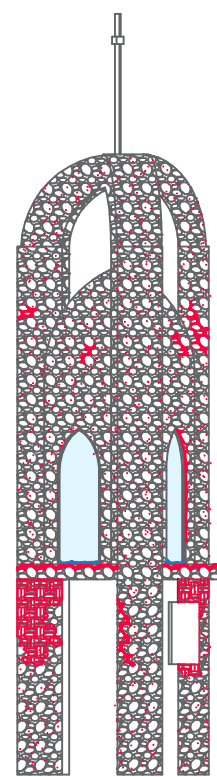


GRUTA ELEVAÇÃO ESQUERDA
ESC. 1:50

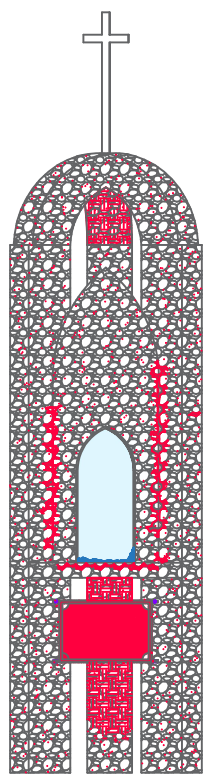


GRUTA ELEVAÇÃO FRONTAL
ESC. 1:50

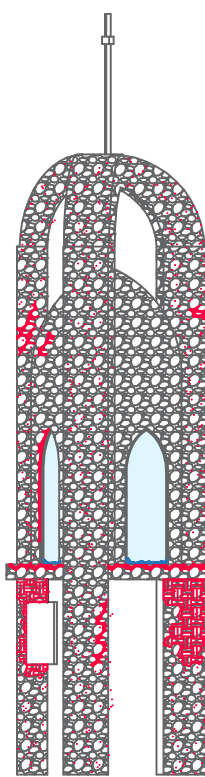

GRUTA ELEVAÇÃO DIREITA
ESC. 1:50

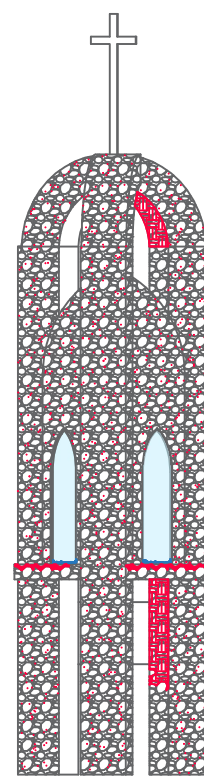

GRUTA ELEVAÇÃO POSTERIOR
ESC. 1:50

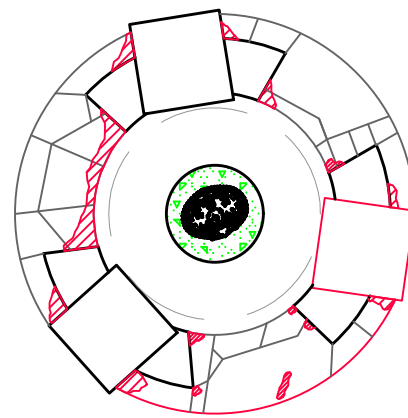

PLANTA GRUTA INTERNA—MAPEAMENTO DE DANOS
ESC. 1:25

LEGENDA MAPEAMENTO DE DANOS	
SUJIDADES	FERRO
	OXIDAÇÃO
SUJIDADES	VIDRO
	MADEIRA
DESGASTE/RESSECAMENTO	
PEDRA/LADRIHO/AZULEJO	
LACUNA/PARTE FALTANTE	DESGASTE
SUJIDADES	ALTERAÇÃO CROMÁTICA
MANCHA/OXIDAÇÃO	EFLORESCÊNCIA SALINA
UMIDADE	CROSTRA NEGRA/BIOCOLONIZAÇÃO
LEGENDAS GERAIS	
VEGETAÇÃO INFESTANTE	

Projeto Executivo de Conservação e Restauro da Gruta de Nossa Senhora Aparecida, localizada no Município de Ibirité/MG.

REVISÃO - 1	DATA:
RESP:	
REVISÃO - 2	DATA:
RESP:	
REVISÃO - 3	DATA:
RESP:	
REVISÃO - 4	DATA:
RESP:	

LAPORTI
ARQUITETURA
E CONSULTORIA

AV. Castelo Branco, 590, Sala 08, Horto Ipatinga-MG
CEP: 35160-224
E-mail: laportiarquitetura@outlook.com

PROJETO / OBRA
Projeto Executivo de Conservação e Restauro da Gruta de Nossa Senhora Aparecida, localizada no Município de Ibirité/MG.

CONTEÚDO
PLANTA DE MAPEAMENTO DE DANOS, cortes, vistas e detalhes com mapeamento de danos.

ENDEREÇO
Entroncamento da Rua Alcina Campos Taitson com Rua Afonso de Matos, localizada no Município de Ibirité/MG

CONTRATANTE
PREFEITURA MUNICIPAL DE IBIRITÉ

AUTOR DO PROJETO
ARQUITETO ORIENTADOR
THIAGO ANGELO LAPORTI

RESPONSÁVEL TÉCNICO
ARQUITETO ORIENTADOR
THIAGO ANGELO LAPORTI

ESCALA	INDICADA	ASSINATURA APROVAÇÃO	ETAPA DO PROJ.
DESENHO	JESSICA L. S. ANDRADE		EXECUTIVO
DATA	08/05/2026		

ATIVIDADE TÉCNICA DE PROJETO

NUMEROS DA PLANÇA

PROJETO MAPEAMENTO DE DANOS

01/01