
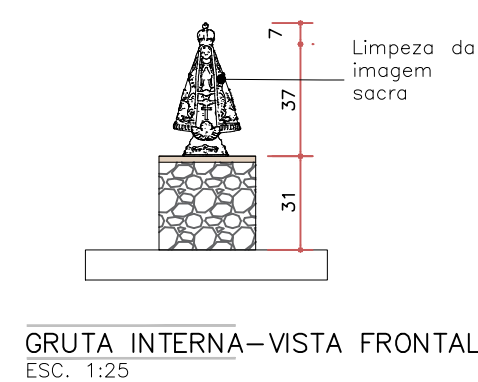
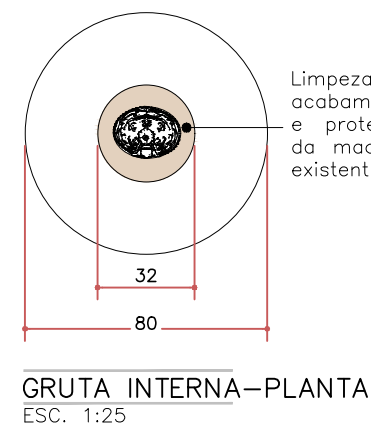
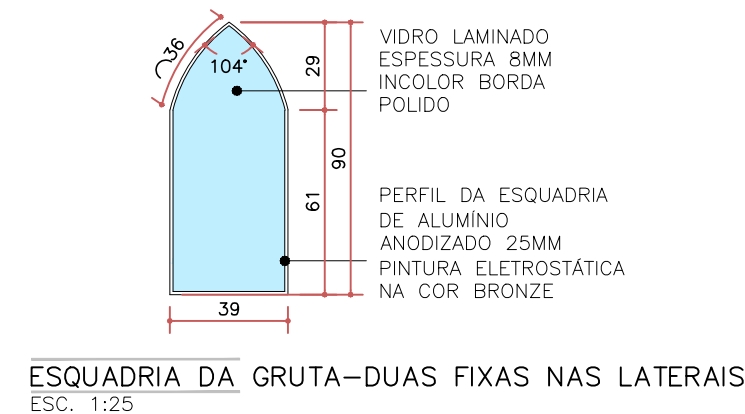
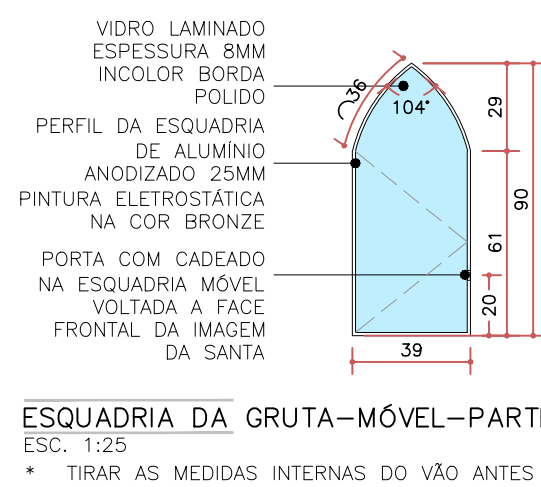
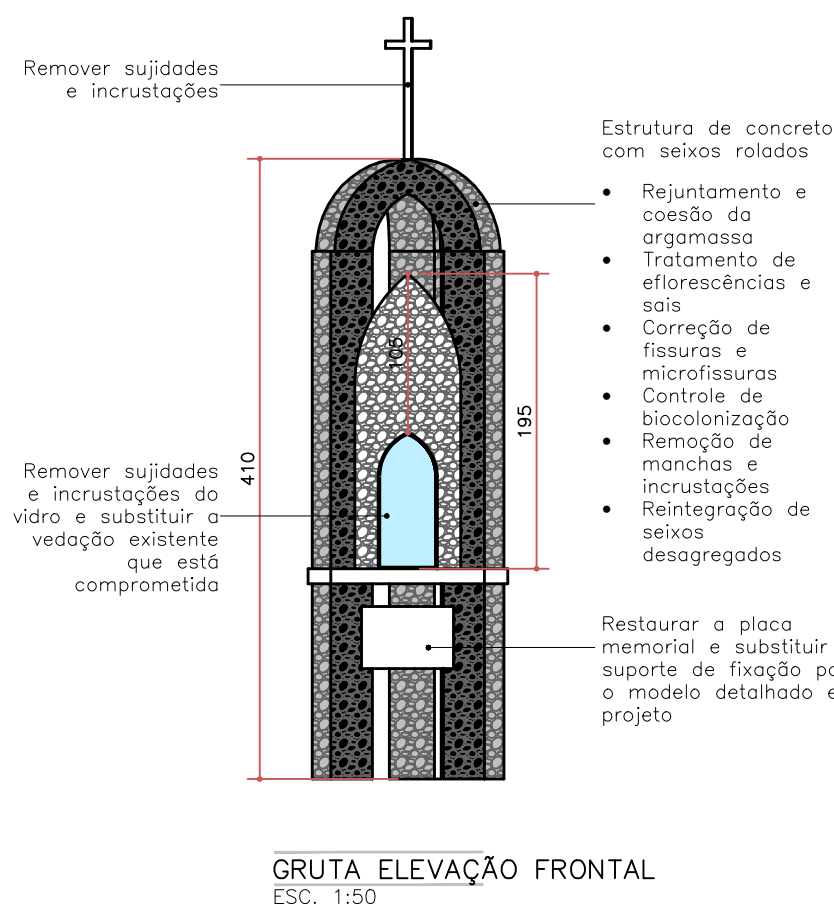
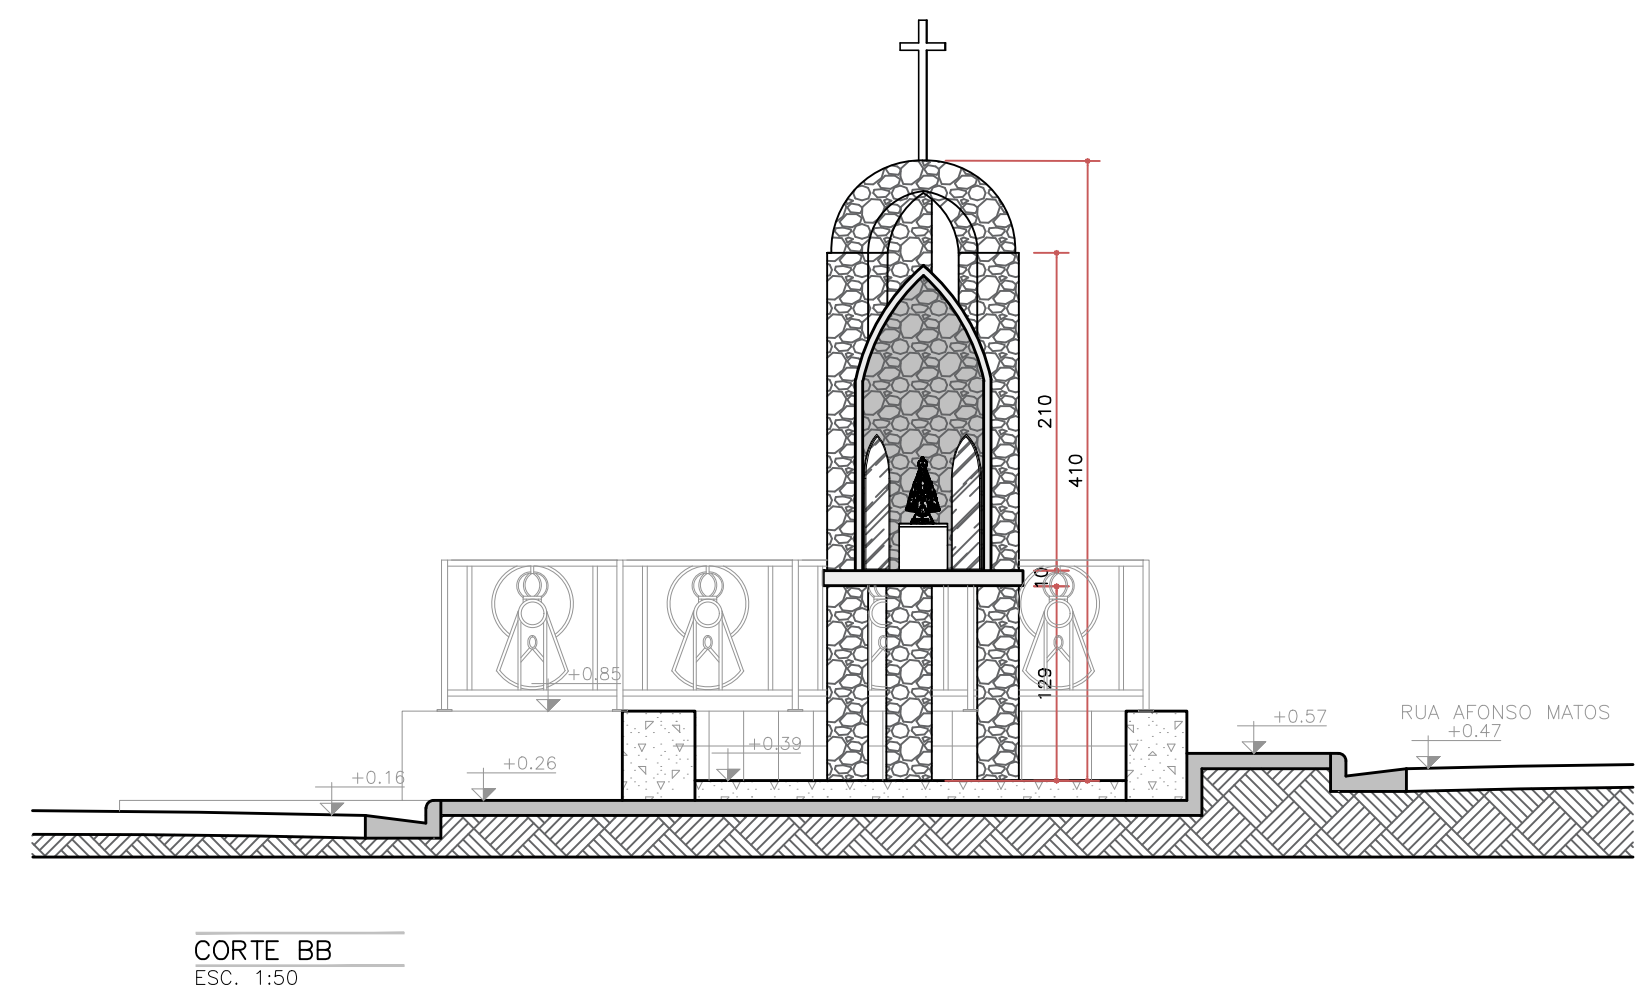
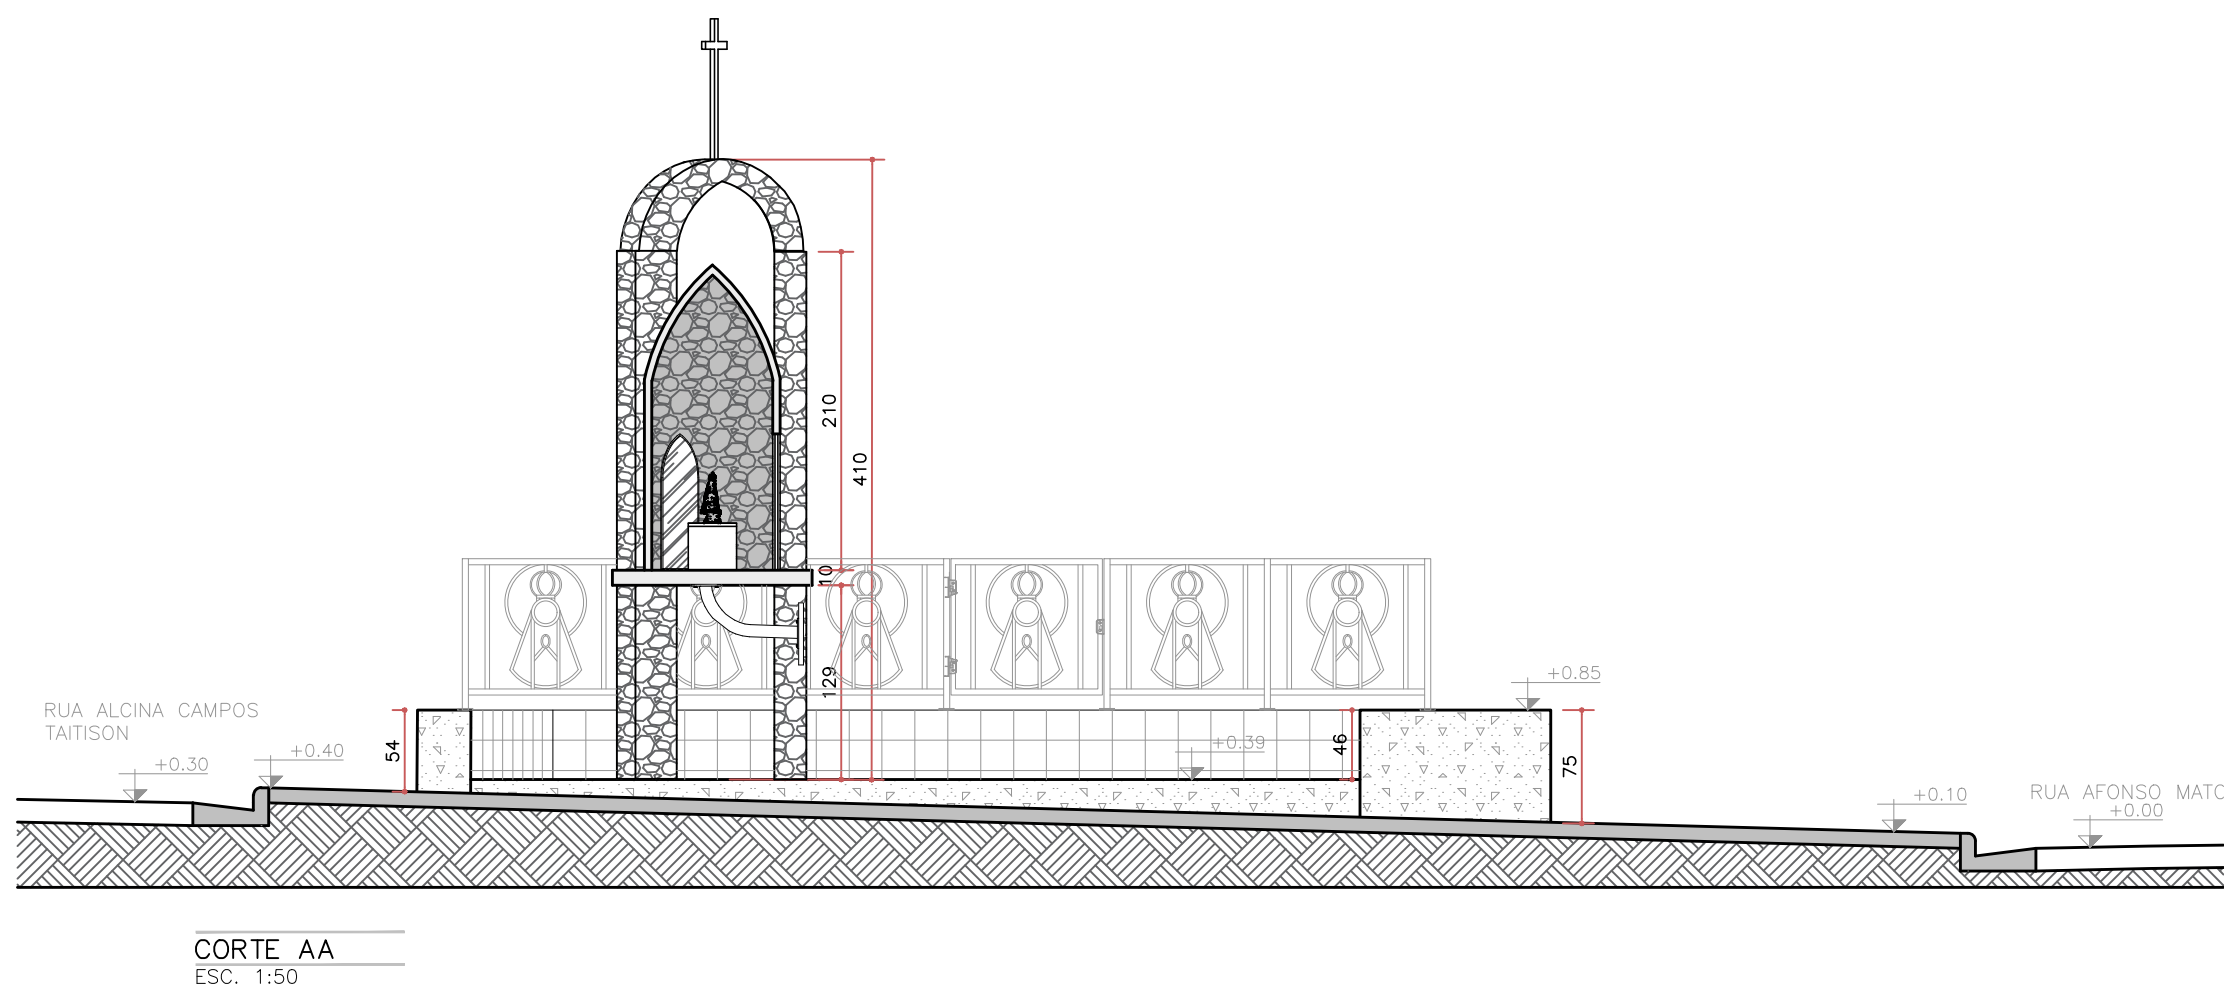
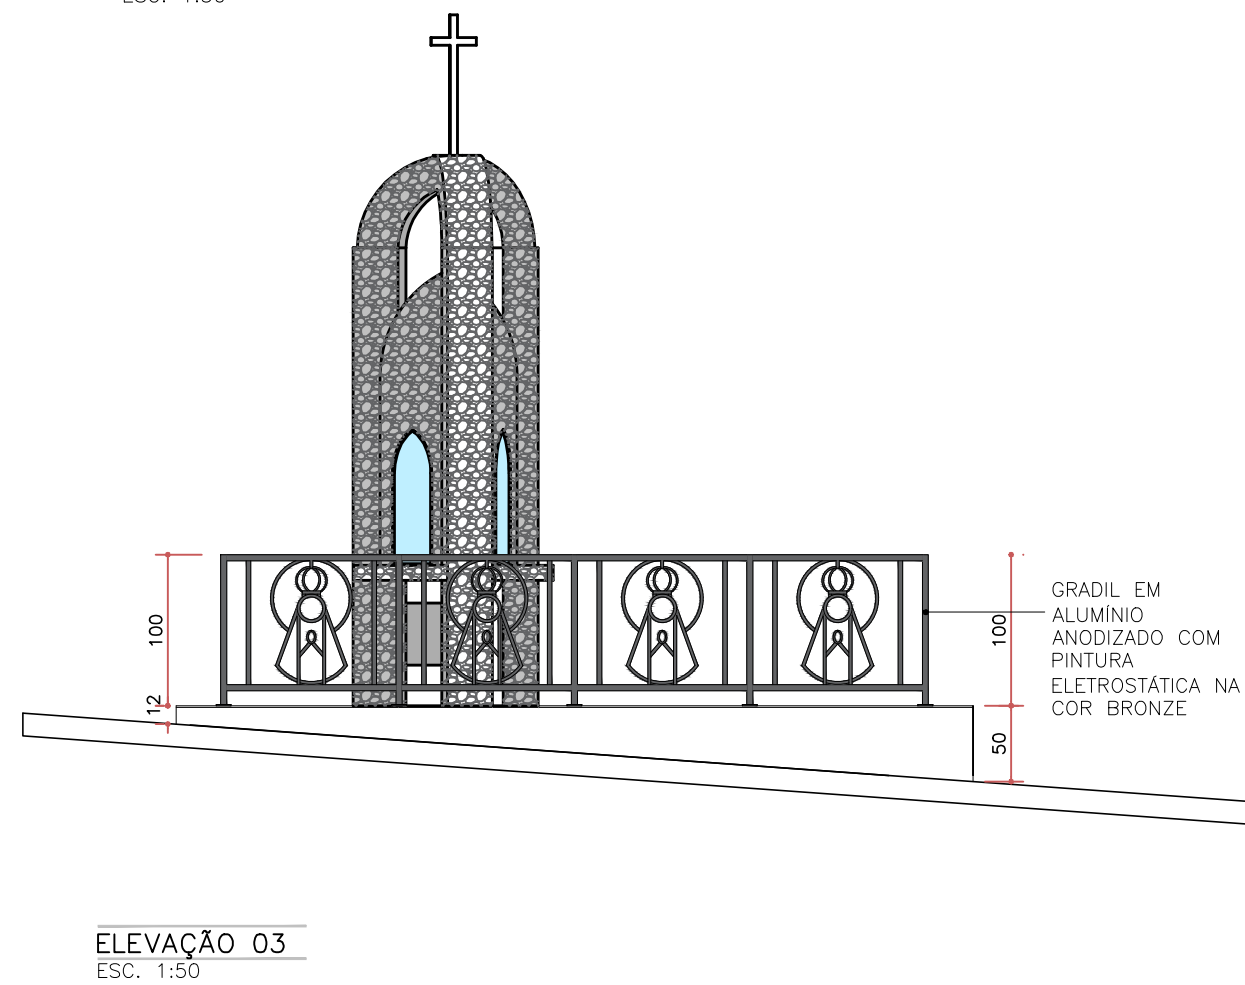
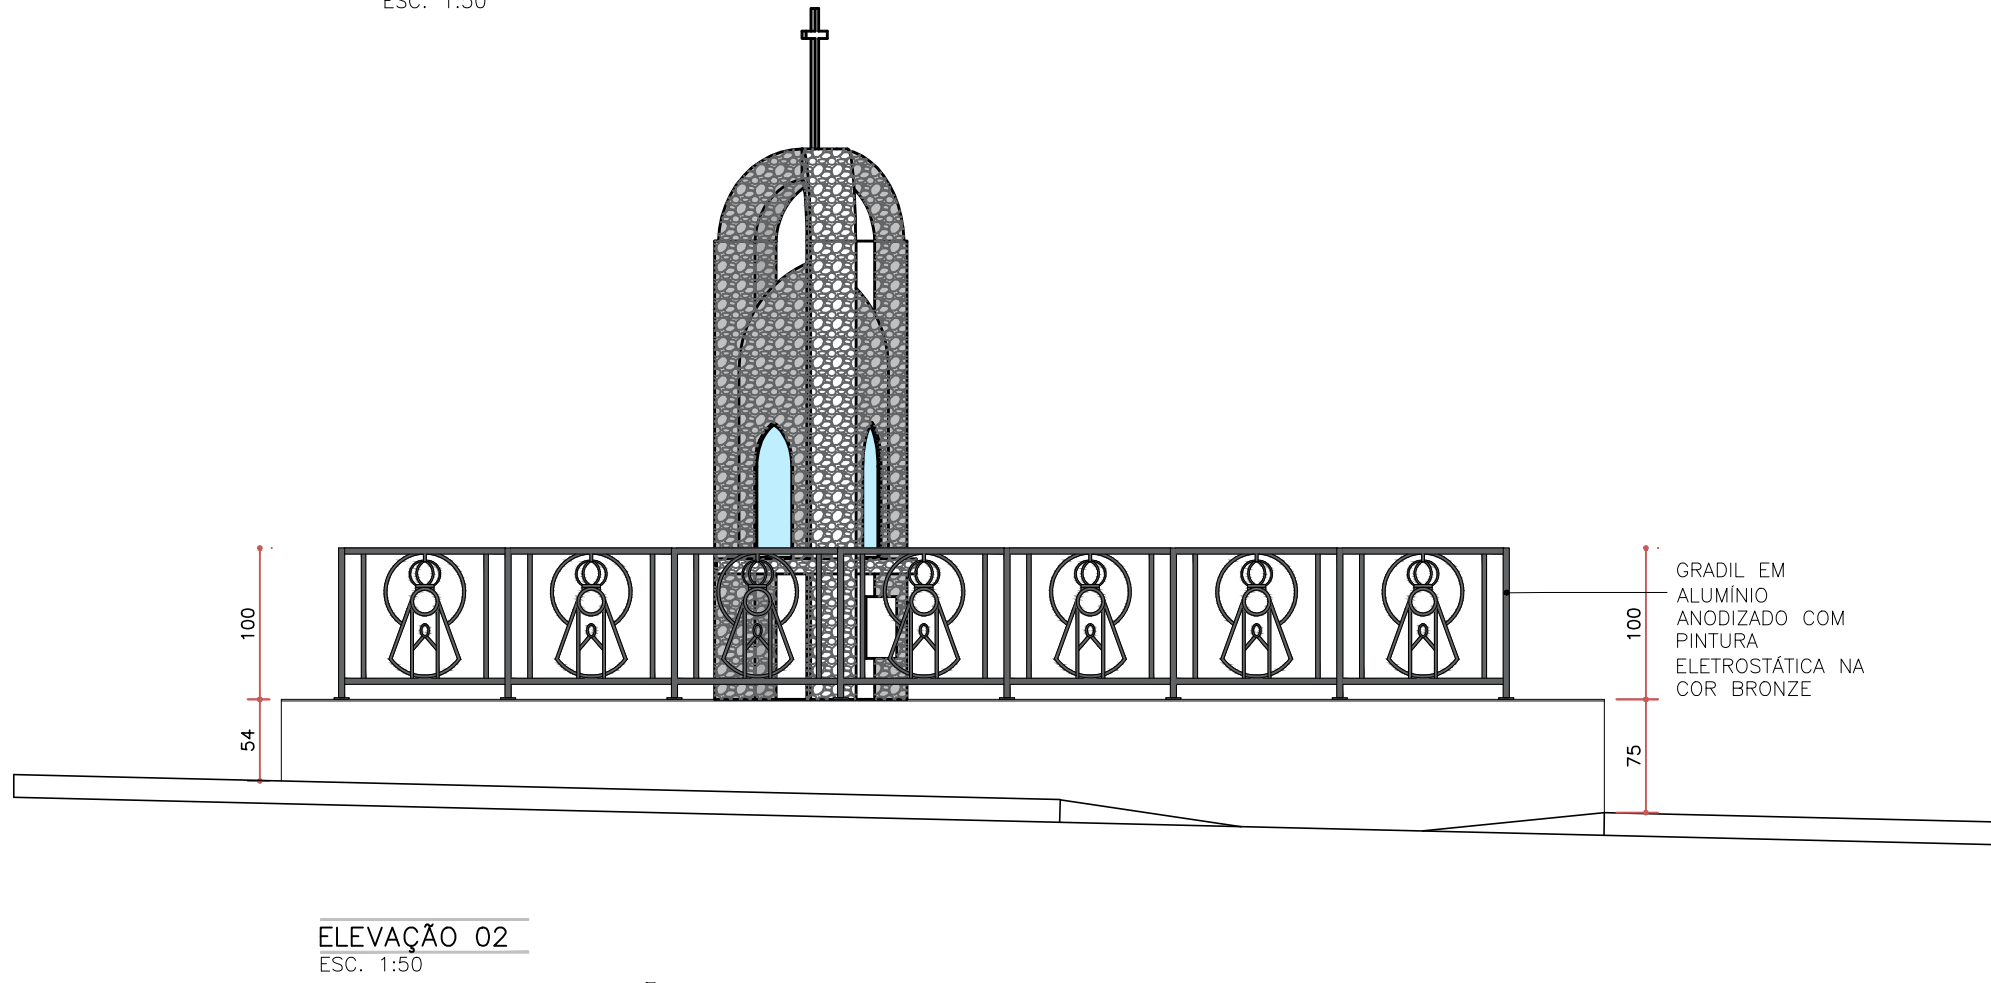
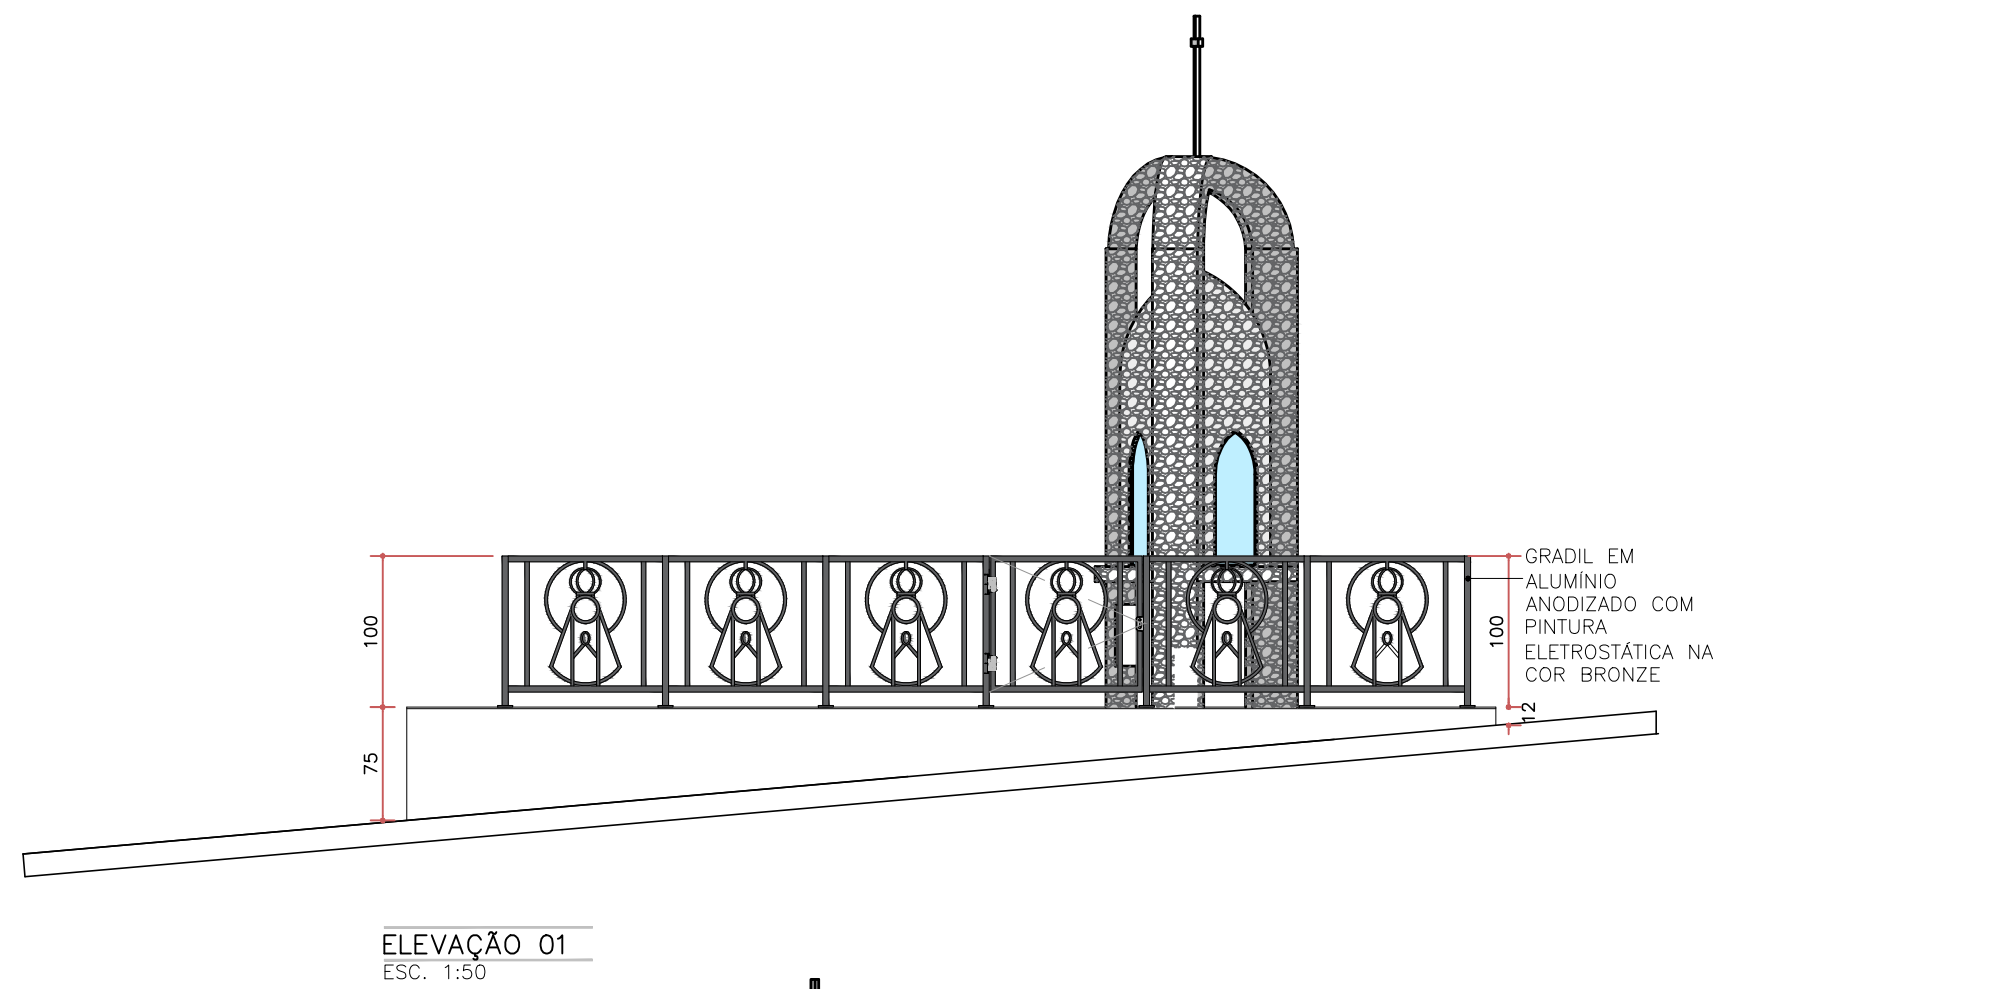


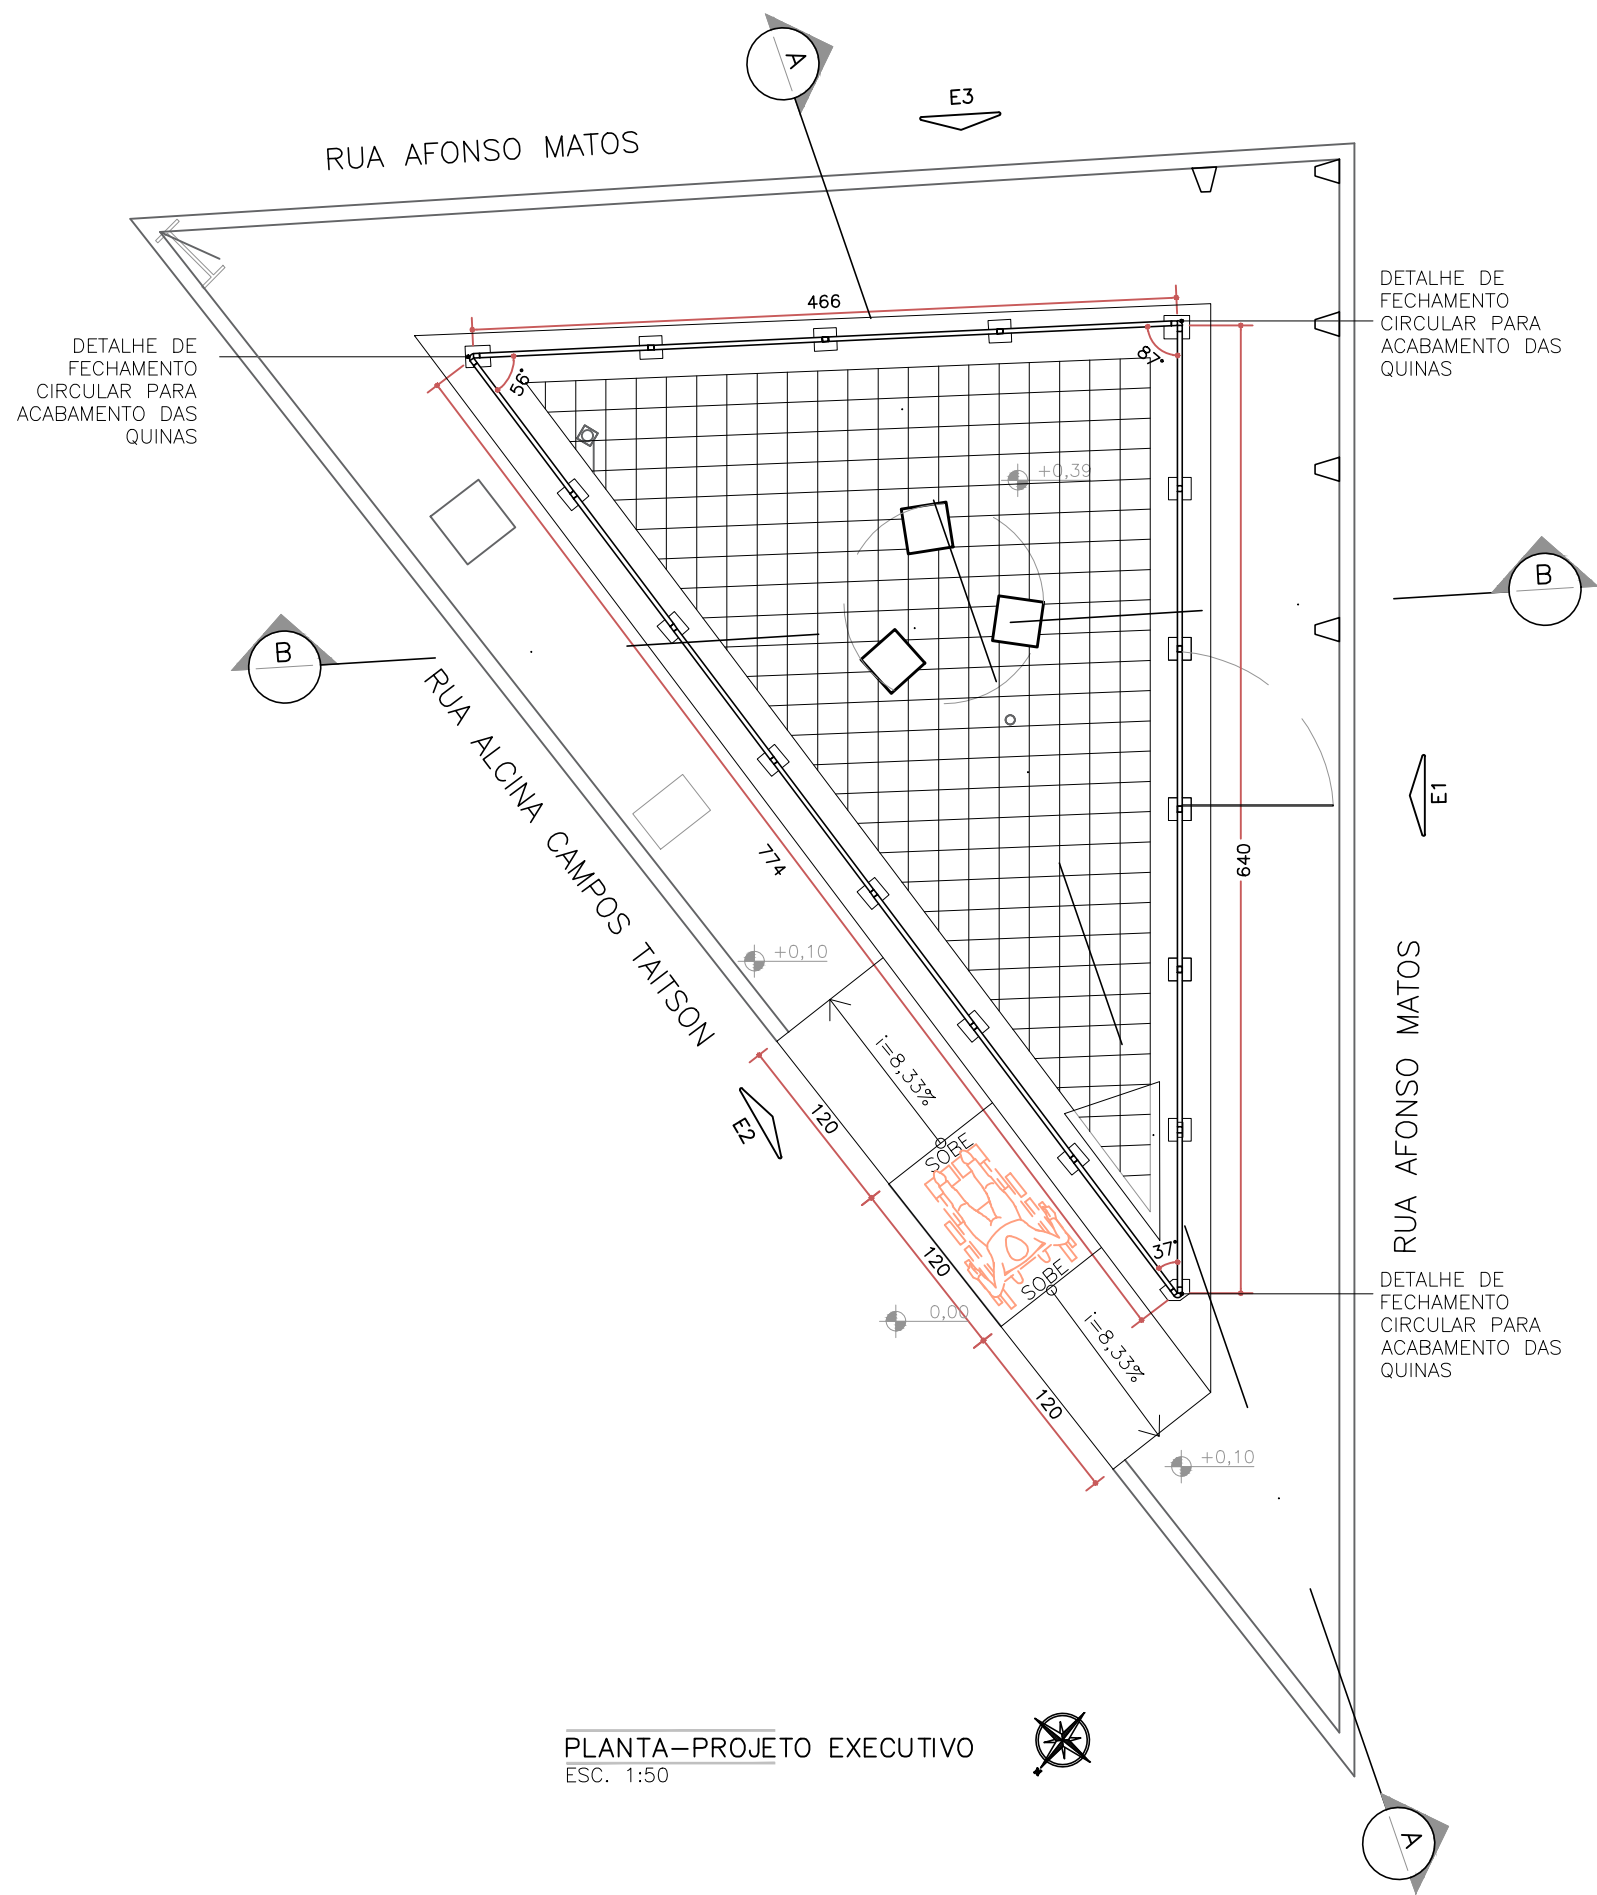

Projeto Executivo de Conservação e Restauro da Gruta de Nossa Senhora Aparecida, localizada no Município de Ibitiré/MG.

|             |       |
|-------------|-------|
| REVISÃO - 1 | DATA: |
| RESP:       |       |
| REVISÃO - 2 | DATA: |
| RESP:       |       |
| REVISÃO - 3 | DATA: |
| RESP:       |       |
| REVISÃO - 4 | DATA: |
| RESP:       |       |

LAPORTI  
ARQUITETURA  
E CONSULTORIA

AV. Castelo Branco, 590, Sala 08, Horto Ipatinga-MG  
CEP: 35160-224  
E-mail: laportiarquitetura@outlook.com

PROJETO: OBRA  
Projeto Executivo de Conservação e Restauro da Gruta de Nossa Senhora Aparecida, localizada no Município de Ibitiré/MG.

CONTEÚDO  
PROJETO EXECUTIVO, CORTE AA, CORTE BB, ELEVÇÕES DETALHE ESQUADRIAS E PARTE INTERNA DA GRUTA

ENDEREÇO  
Entroncamento da Rua Alcina Campos Taitson com Rua Afonso de Matos, localizada no Município de Ibitiré/MG

CONTRATANTE  
PREFEITURA MUNICIPAL DE IBIRITÉ

AUTOR DO PROJETO  
ARQUITETO RESPONSÁVEL  
THIAGO ANGELO LAPORTI

RESPONSÁVEL TÉCNICO  
ARQUITETO RESPONSÁVEL  
THIAGO ANGELO LAPORTI

|         |                       |                      |                |
|---------|-----------------------|----------------------|----------------|
| ESCALA  | INDICADA              | ASSINATURA APROVAÇÃO | ETAPA DO PROJ. |
| DESENHO | JESSICA L. S. ANDRADE |                      | EXECUTIVO      |
| DATA    | 08/05/2026            |                      |                |