




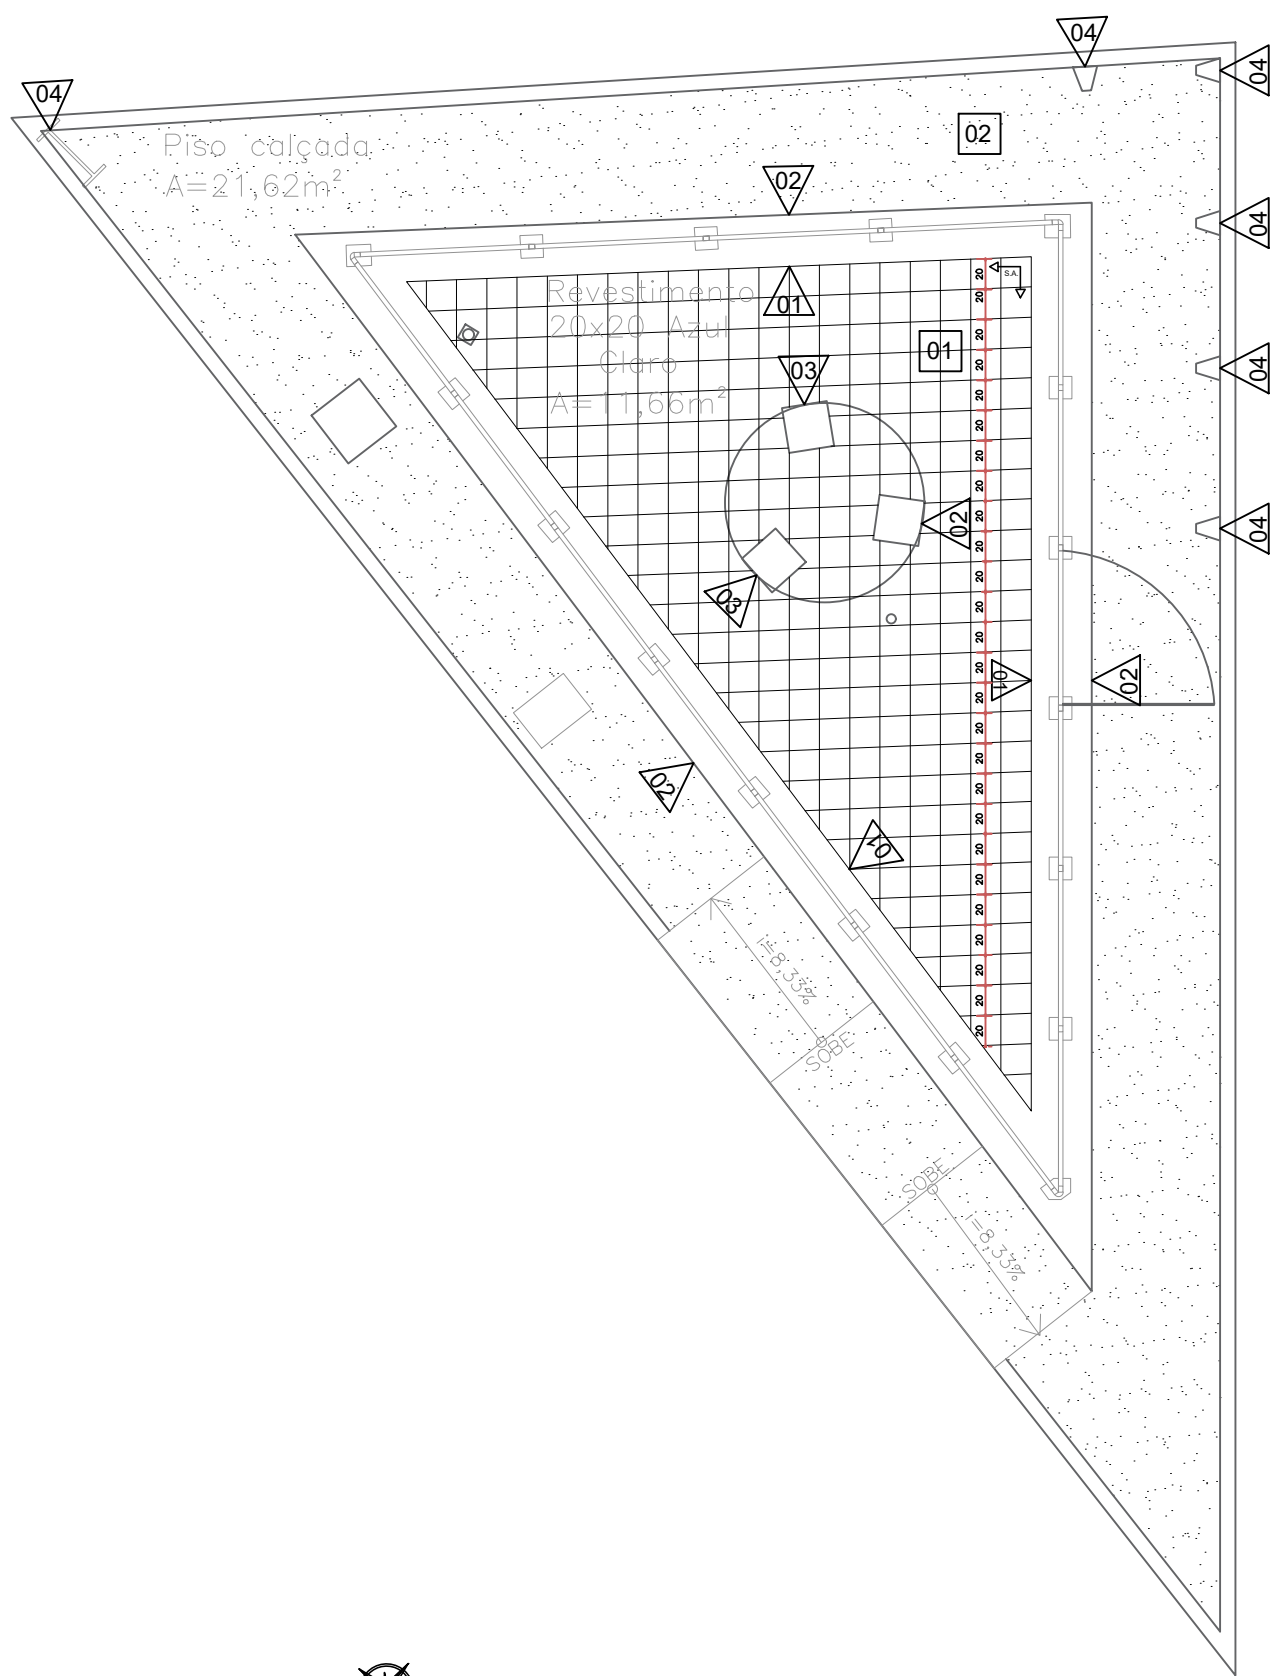

PLANTA—PAGINAÇÃO DE PISO E ESPECIFICAÇÃO DE MATERIAIS
ESC. 1:50
SENTIDO DE ASSENTAMENTO

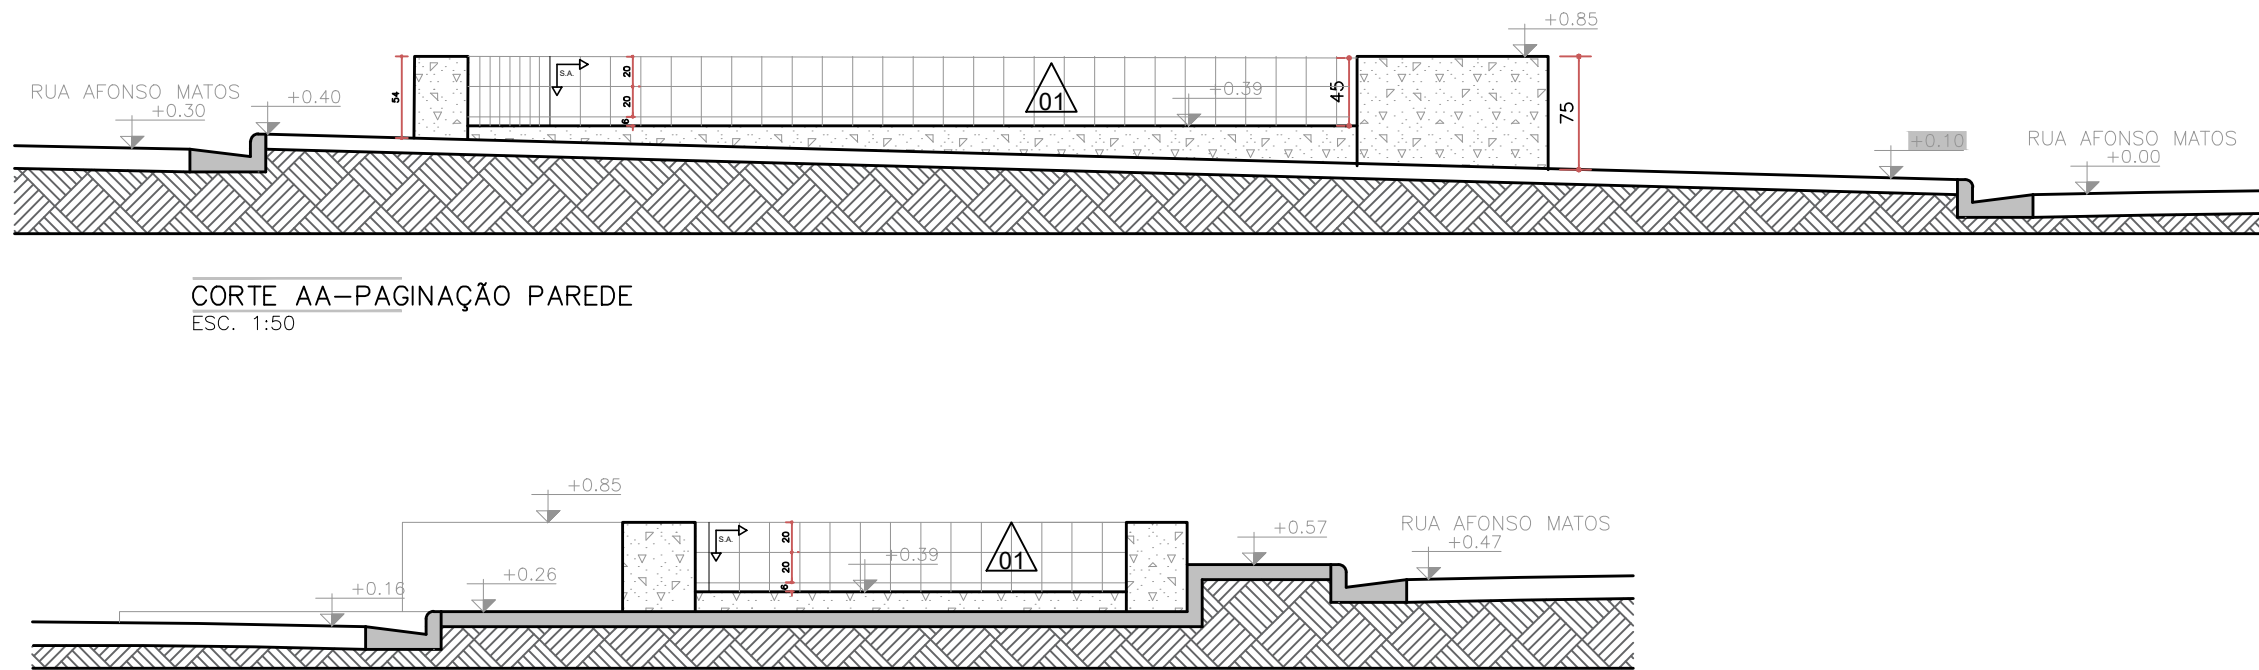


CORTE AA—PAGINAÇÃO PAREDE
ESC. 1:50

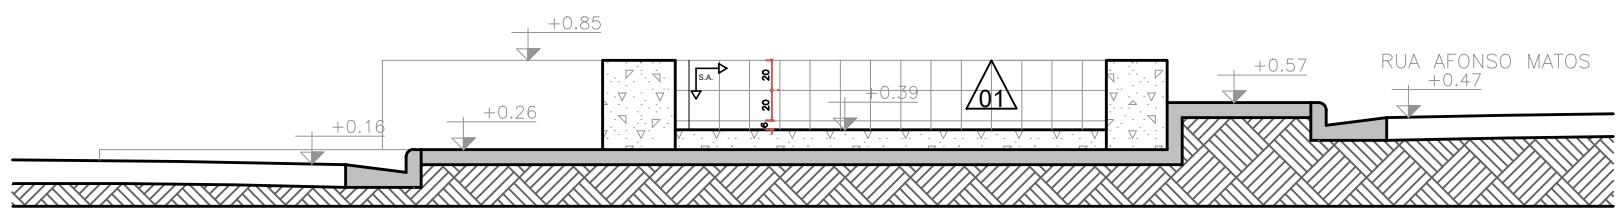


CORTE BB—PAGINAÇÃO PAREDE
ESC. 1:50



PLANTA—IMPLANTAÇÃO
ESC. 1:250

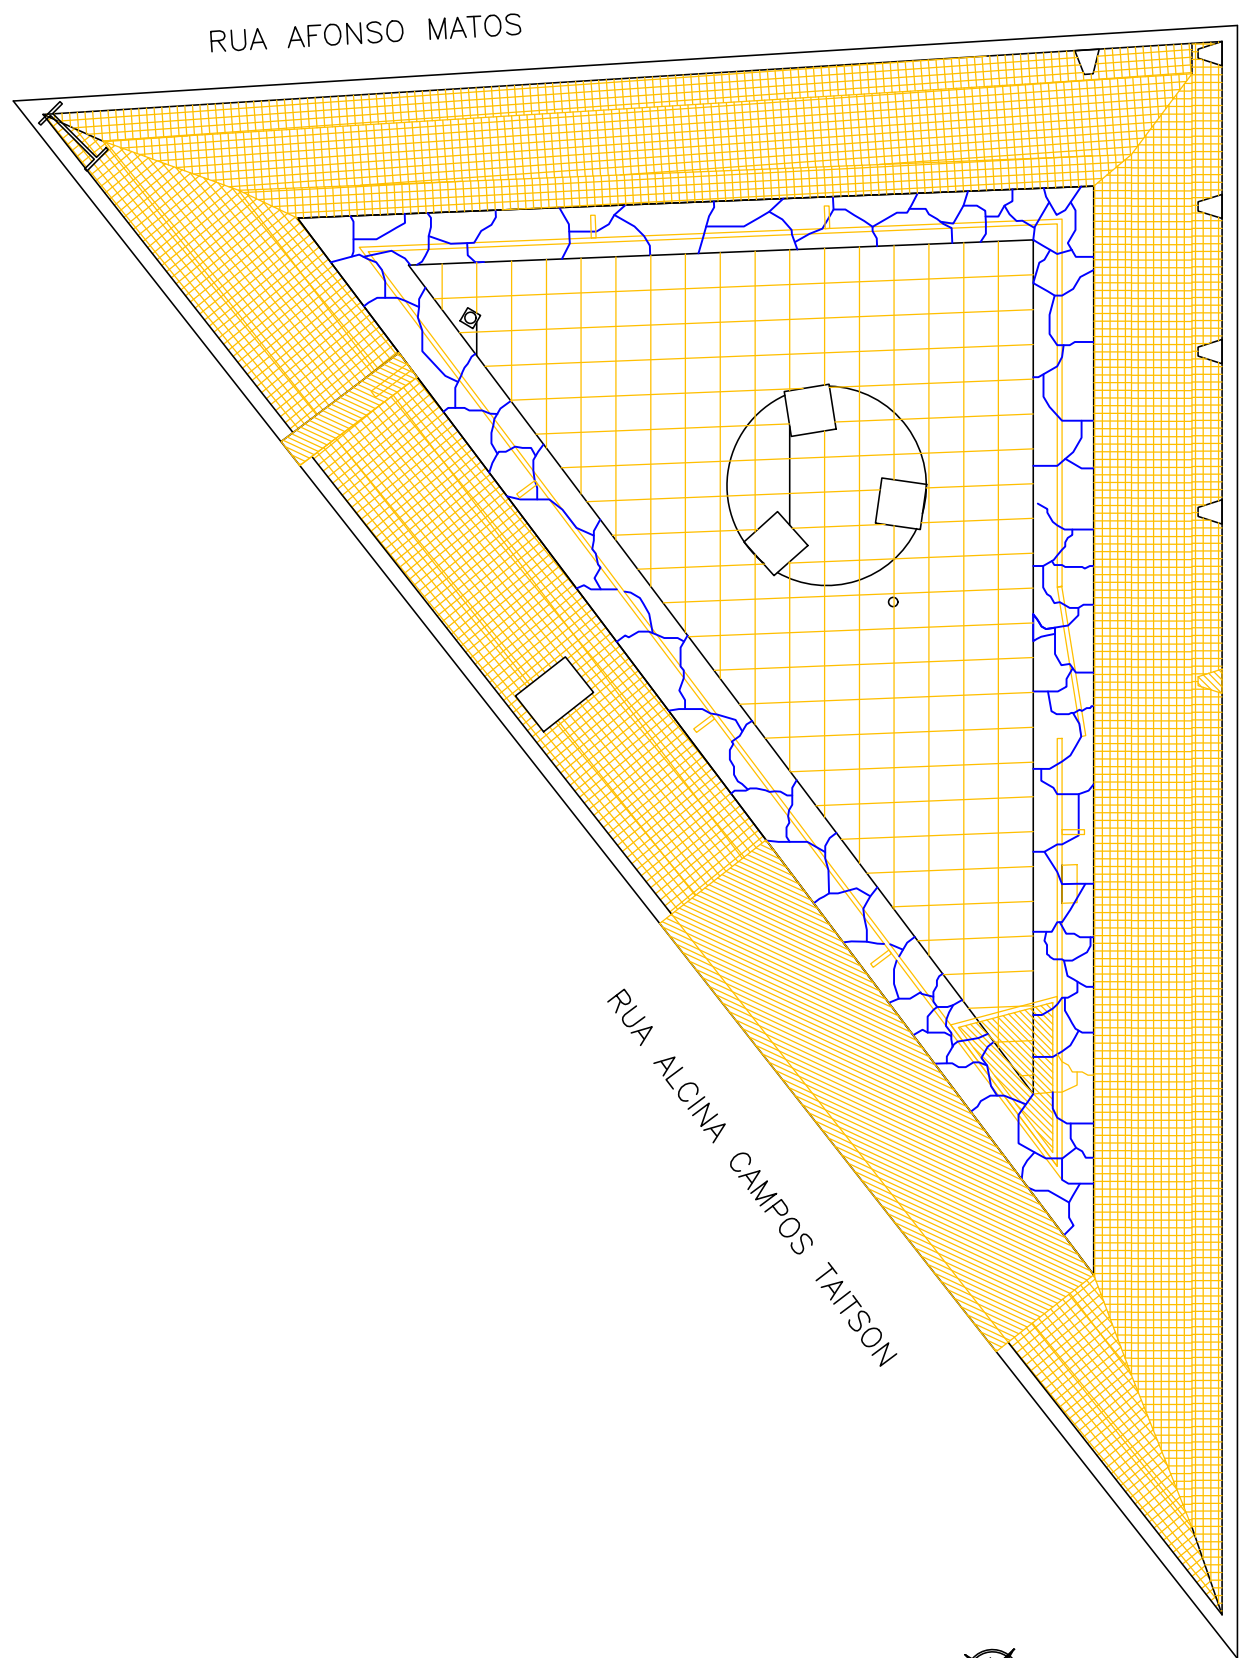

PLANTA—DEMOLIÇÃO
ESC. 1:50
A DEMOLIR
B REMOVER E RELOCAR
C A SE MANTER
D A CONSTRUIR

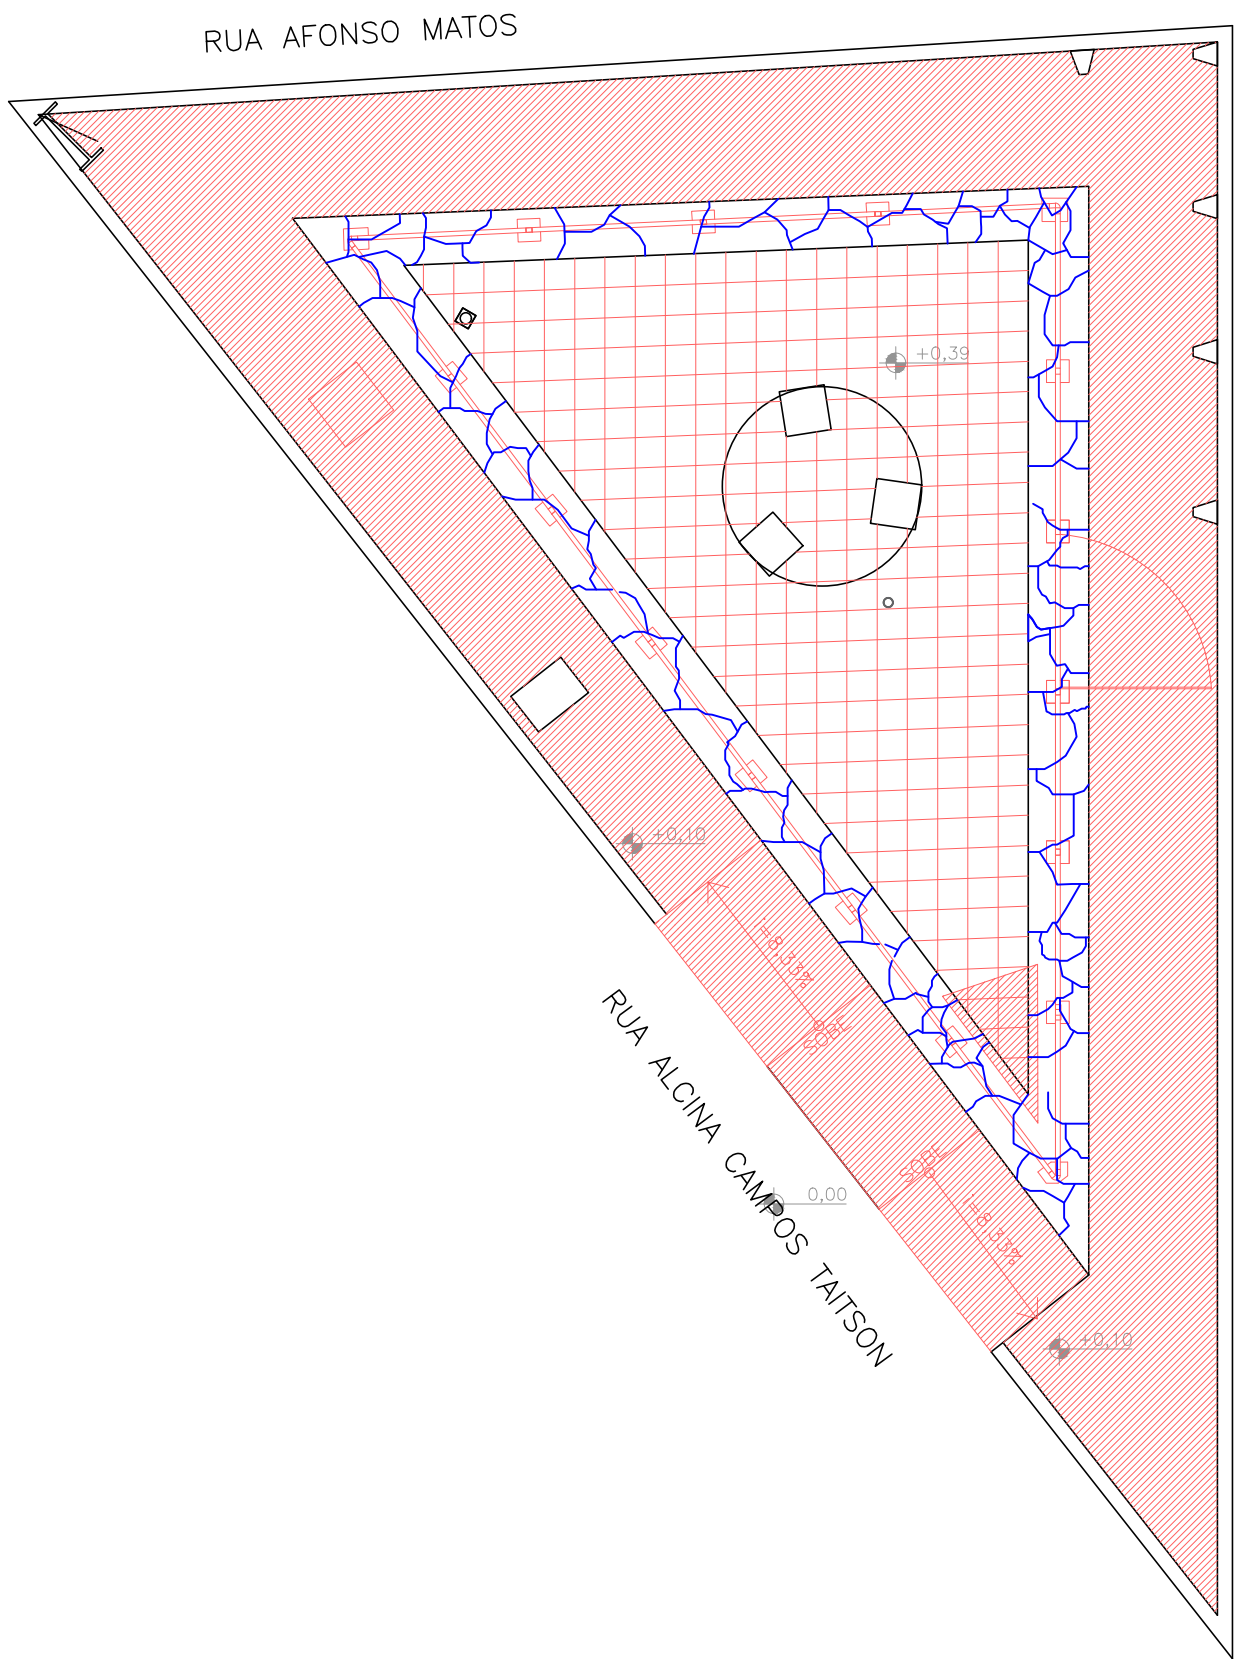

PLANTA—CONSTRUÇÃO
ESC. 1:50
A DEMOLIR
B REMOVER E RELOCAR
C A SE MANTER
D A CONSTRUIR

ESPECIFICAÇÃO DE MATERIAIS	
PISO	
01	EXECUÇÃO DE PASSEIO (CALÇADA) OU PISO DE CONCRETO COM CONCRETO MOLDADO IN LOCO, FEITO EM OBRA, ACABAMENTO CONVENCIONAL, ESPESSURA 8 CM, ARMADO.
02	CONTRAPISO EM CONCRETO COM REVESTIMENTO EM AZULEJO CERÂMICO, 20X20CM, NA COR AZUL CLARO
PAREDE	
01	PAREDES AUTOPORTANTES, COM REVESTIMENTO EM AZULEJO CERÂMICO, 20X20CM, NA COR AZUL CLARO.
02	PAREDES AUTOPORTANTES, COM REVESTIMENTO EM PEDRA TIPO GNAISE A SER MANTIDA E RESTAURADA
03	PAREDES AUTOPORTANTES, COM REVESTIMENTO EM SEIXOS ROLADOS A SER MANTIDA E RESTAURADA
04	BALIZADOR DE CONCRETO, APLICAR UMA DEMÃO DE FUNDO SELADOR E NO MÍNIMO DUAS DEMÃOS DE PINTURA ACRÍLICA NA COR BRANCO GELO, REFERÊNCIA COMERCIAL SUVINIL OU SIMILAR EQUIVALENTE

Projeto Executivo de Conservação e Restauro da Gruta de Nossa Senhora Aparecida, localizada no Município de Ibitiré/MG.		
REVISÃO - 1	DATA:	RESP:
REVISÃO - 2	DATA:	RESP:
REVISÃO - 3	DATA:	RESP:
REVISÃO - 4	DATA:	RESP:
LAPORTI ARQUITETURA E CONSULTORIA AV. Castelo Branco, 590, Sala 08, Horto Ipatinga-MG CEP: 35160-224 E-mail: laporti@arquitetura@outlook.com		
PROJETO / OBRA Projeto Executivo de Conservação e Restauro da Gruta de Nossa Senhora Aparecida, localizada no Município de Ibitiré/MG.		
CONTEÚDO PLANTA FR PAGINAÇÃO DE PISO, PLANTA DE ESPECIFICAÇÃO DE MATERIAIS, CORTE COM PAGINAÇÃO DE PISO, PLANTA DE DEMOLIR E CONSTRUIR		
ENDEREÇO Entroncamento da Rua Alcina Campos Taitson com Rua Afonso de Matos, localizada no Município de Ibitiré/MG		
CONTRATANTE PREFEITURA MUNICIPAL DE IBIRITÉ		
AUTOR DO PROJETO ARQUITETO ORIENTADO THIAGO ANGELO LAPORTI ARQUITETO		
RESPONSÁVEL TÉCNICO ARQUITETO ORIENTADO THIAGO ANGELO LAPORTI ARQUITETO		
ESCALA INDICADA	ASSINATURA APROVAÇÃO	ETAPA DO PROJ. EXECUTIVO
DESENHO JESSICA L. S. ANDRADE		
DATA 08/05/2026		