




DETALHAMENTO GRATIL—E1
ESC. 1:10

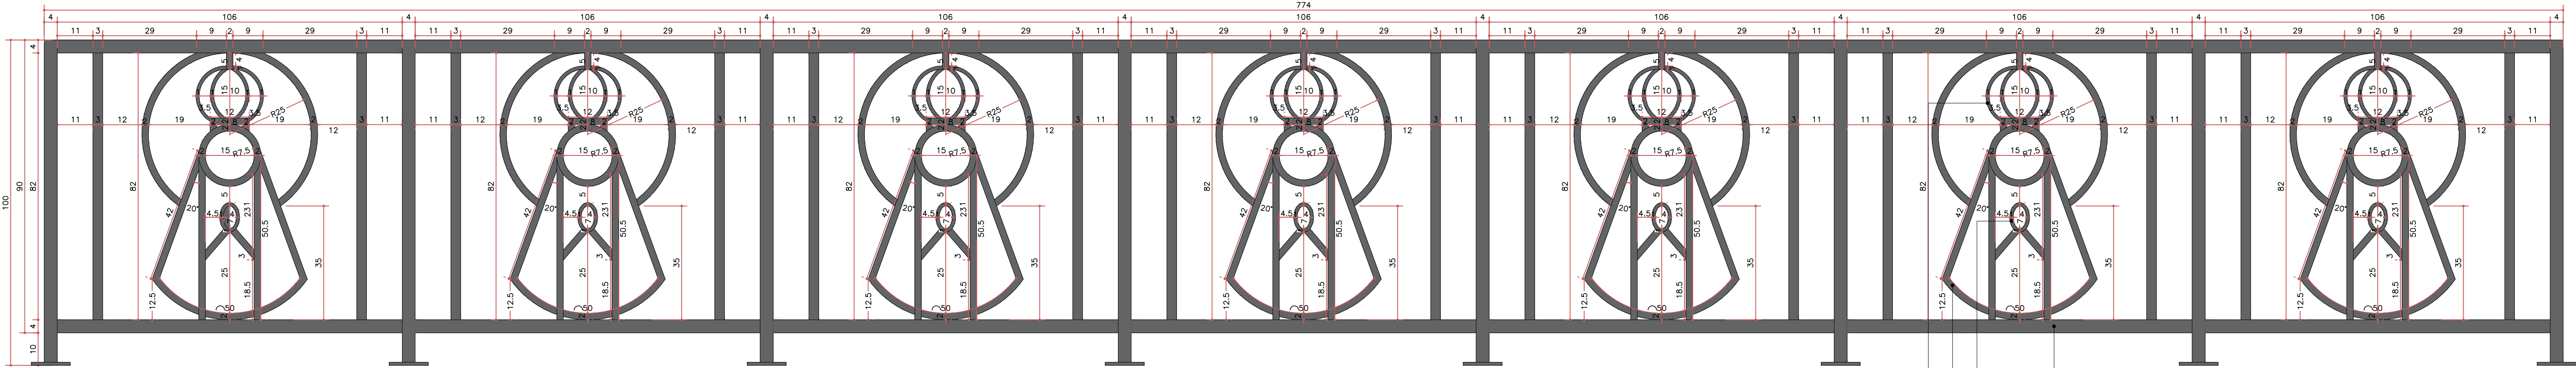


DETALHAMENTO GRATIL—E2
ESC. 1:10

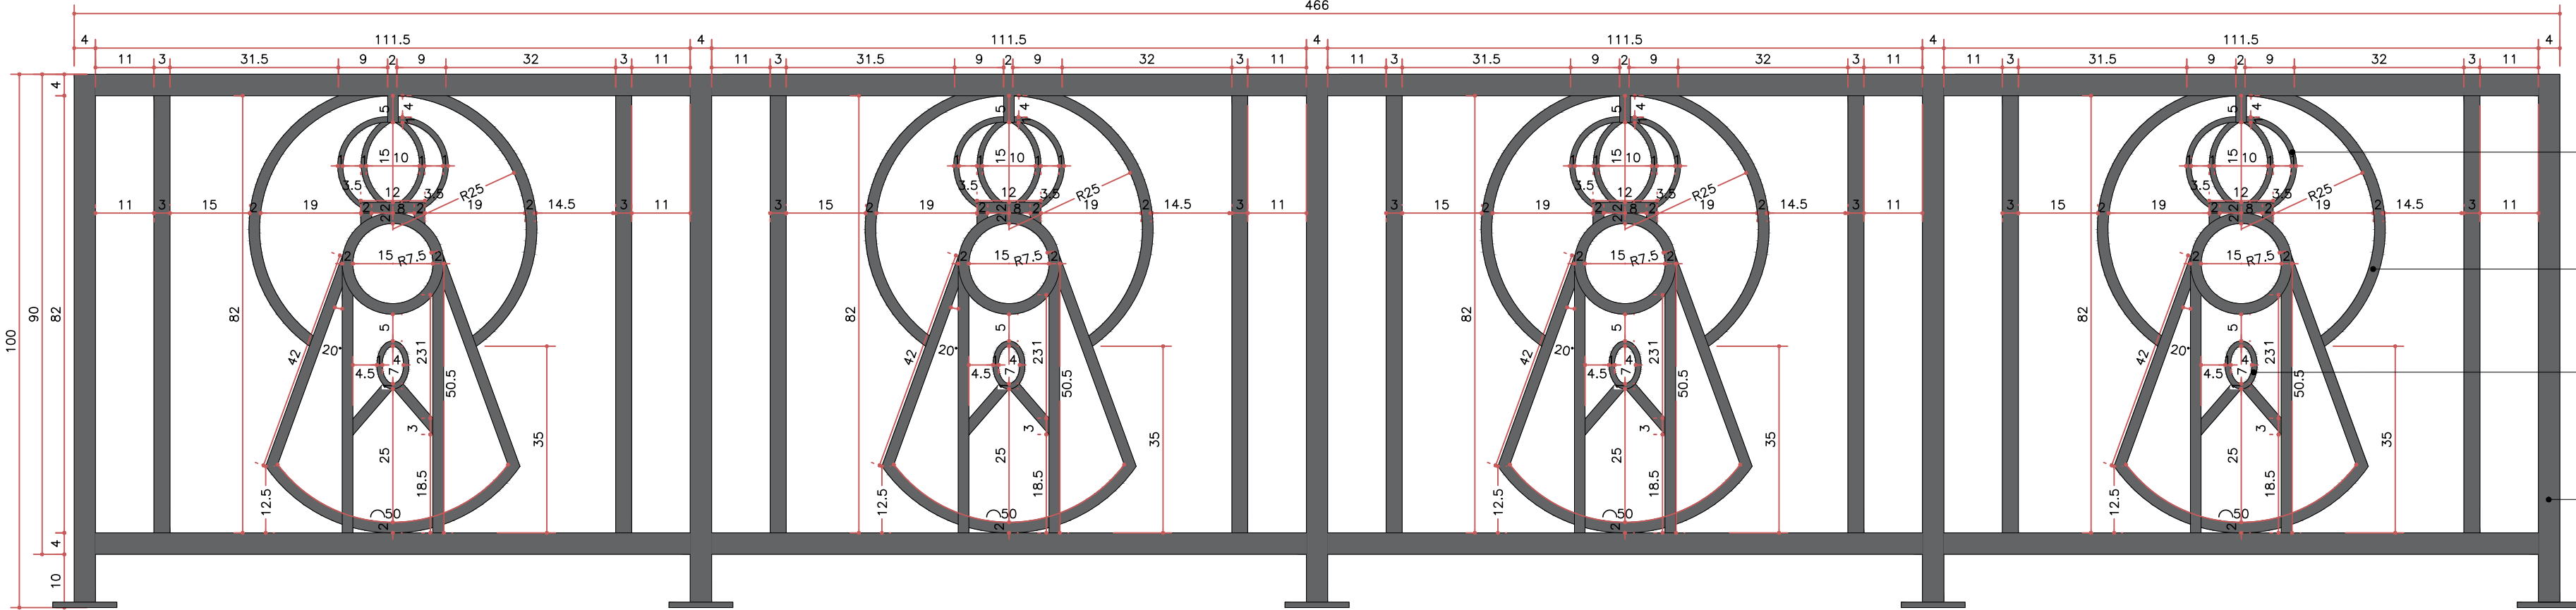


DETALHAMENTO GRATIL—E3
ESC. 1:10

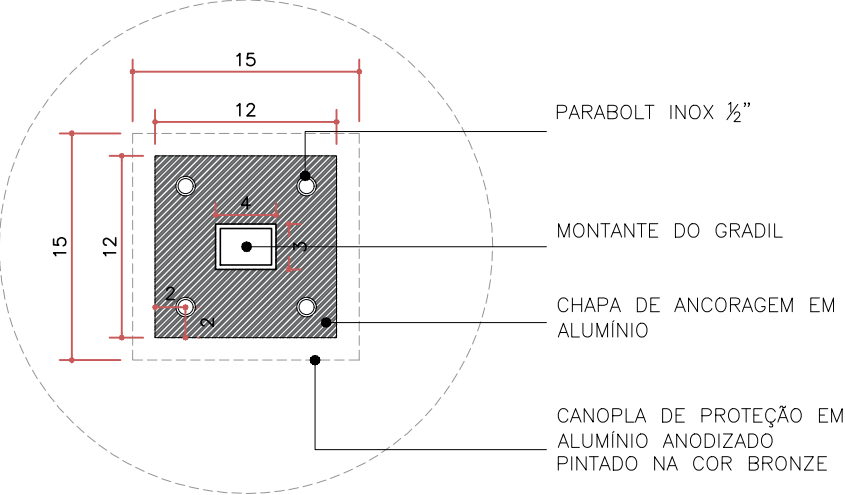

PLANTA —FIXAÇÃO GRATIL
ESC. 1:5

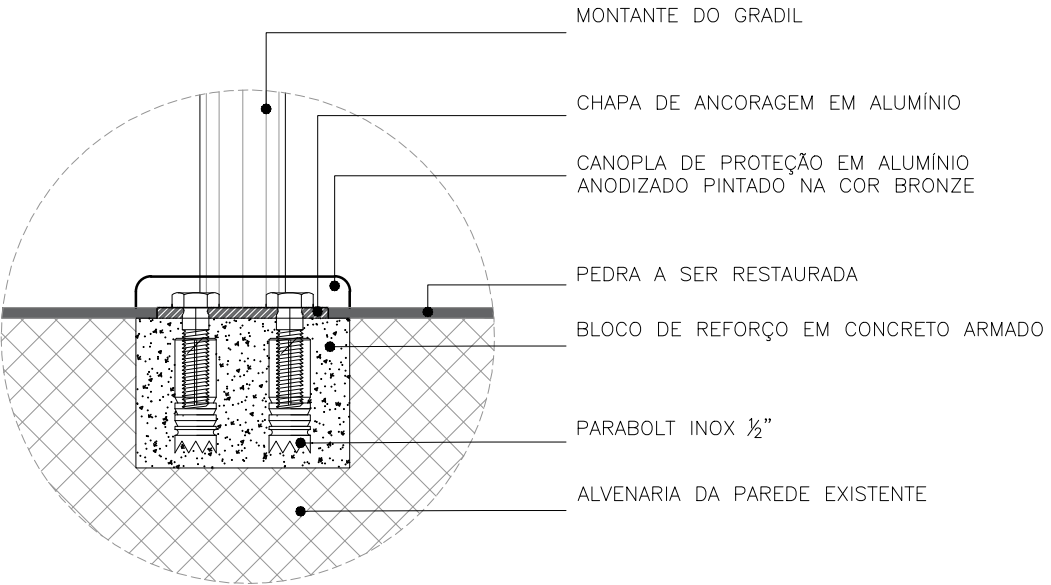

CORTE —FIXAÇÃO GRATIL
ESC. 1:5

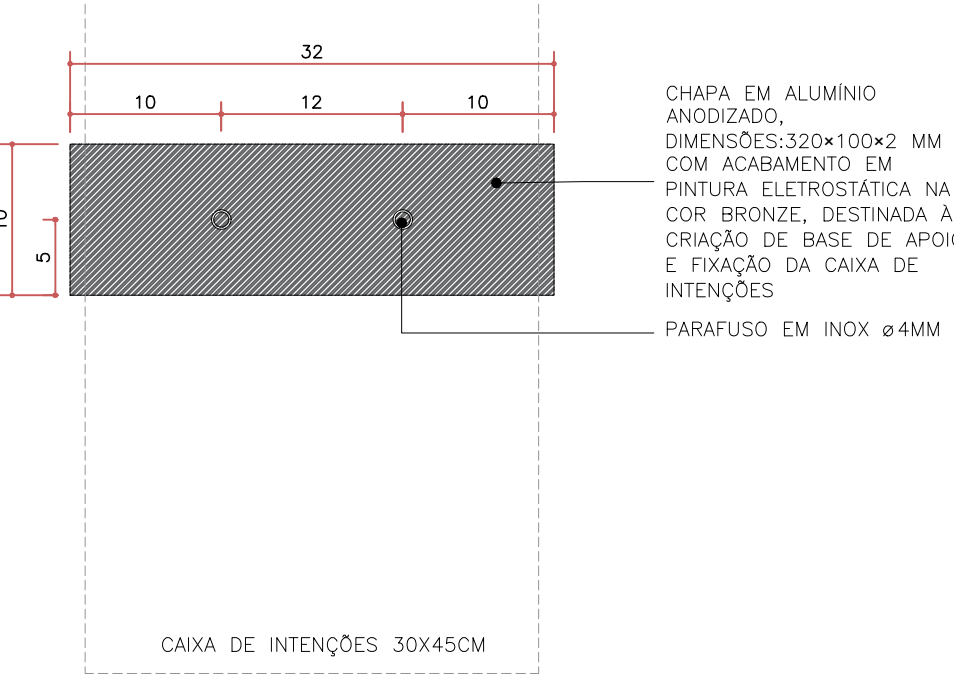

FIXAÇÃO DA CAIXA DE CORREIOS
ESC. 1:5

COROA DA SANTA EM PERFIL
RETÂNGULAR EM ALUMÍNIO
ANODIZADO 10X30X1,5MM
COM PINTURA ELETROSTÁTICA
NA COR BRONZE

DESENHO DA SANTA EM TUBO
RETÂNGULAR EM ALUMÍNIO
ANODIZADO 20X30X1,5MM COM
PINTURA ELETROSTÁTICA NA COR
BRONZE

ESTRUTURA DO MÓDULO EM
TUBO RETÂNGULAR EM ALUMÍNIO
ANODIZADO 40X30X3,0MM COM
PINTURA ELETROSTÁTICA NA COR
BRONZE

COROA DA SANTA EM PERFIL
RETÂNGULAR EM ALUMÍNIO
ANODIZADO 10X30X1,5MM COM
PINTURA ELETROSTÁTICA NA COR
BRONZE

DESENHO DA SANTA EM TUBO
RETÂNGULAR EM ALUMÍNIO
ANODIZADO 20X30X1,5MM COM
PINTURA ELETROSTÁTICA NA COR
BRONZE

MÃO DA SANTA EM PERFIL
RETÂNGULAR EM ALUMÍNIO
ANODIZADO 10X30X1,5MM COM
PINTURA ELETROSTÁTICA NA COR
BRONZE

ESTRUTURA DO MÓDULO EM
TUBO RETÂNGULAR EM ALUMÍNIO
ANODIZADO 40X30X3,0MM COM
PINTURA ELETROSTÁTICA NA COR
BRONZE

Projeto Executivo de Conservação e Restauro da Gruta de
Nossa Senhora Aparecida, localizada no Município de
Ibitiré/MG.

REVISÃO - 1	DATA:
REVISÃO - 2	DATA:
REVISÃO - 3	DATA:
REVISÃO - 4	DATA:

LAPORTI
ARQUITETURA
E CONSULTORIA

AV. Castelo Branco, 590, Sala 08, Horto Ipatinga-MG
CEP: 35160-224
E-mail: laportiarquitetura@outlook.com

PROJETO / OBRA
Projeto Executivo de Conservação e Restauro da Gruta de Nossa Senhora Aparecida, localizada no Município de Ibitiré/MG.

CONTEÚDO
DETALHAMENTOS DO GRATIL

ENDEREÇO
Entroncamento da Rua Alcina Campos Taitson com Rua Afonso de Matos, localizada no Município de Ibitiré/MG

CONTRATANTE
PREFEITURA MUNICIPAL DE IBITÉ

AUTOR DO PROJETO
ARQUITETO RESPONSÁVEL
THIAGO ANGELO LAPORTI
CRM: 10.100/0

RESPONSÁVEL TÉCNICO
ARQUITETO RESPONSÁVEL
THIAGO ANGELO LAPORTI
CRM: 10.100/0

ESCALA
INDICADA
DESENHO
JESSICA L. S. ANDRADE
DATA
08/05/2026

ASSINATURA APROVAÇÃO

ETAPA DO PROJ.
EXECUTIVO