



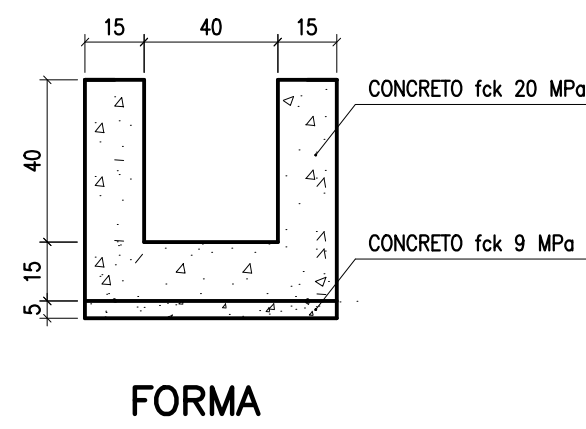


FORMA

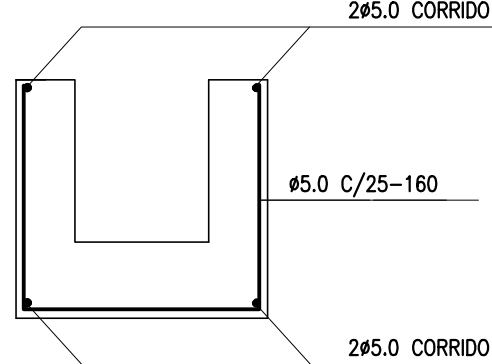

ARMAÇÃO


QUANTIDADES POR METRO						
ESCAVAÇÃO(m³)	NIVELAMENTO(m³)	BOTA-FORA(m³)	FORMA (m²)	CONCRETO (m³)		AÇO (Kg)
0.42	0.60	0.42	2.00	FCK 9 MPa	FCK 20 MPa	1.70
				0.03	0.23	

DETALHE CANALETA
S/ ESCALA

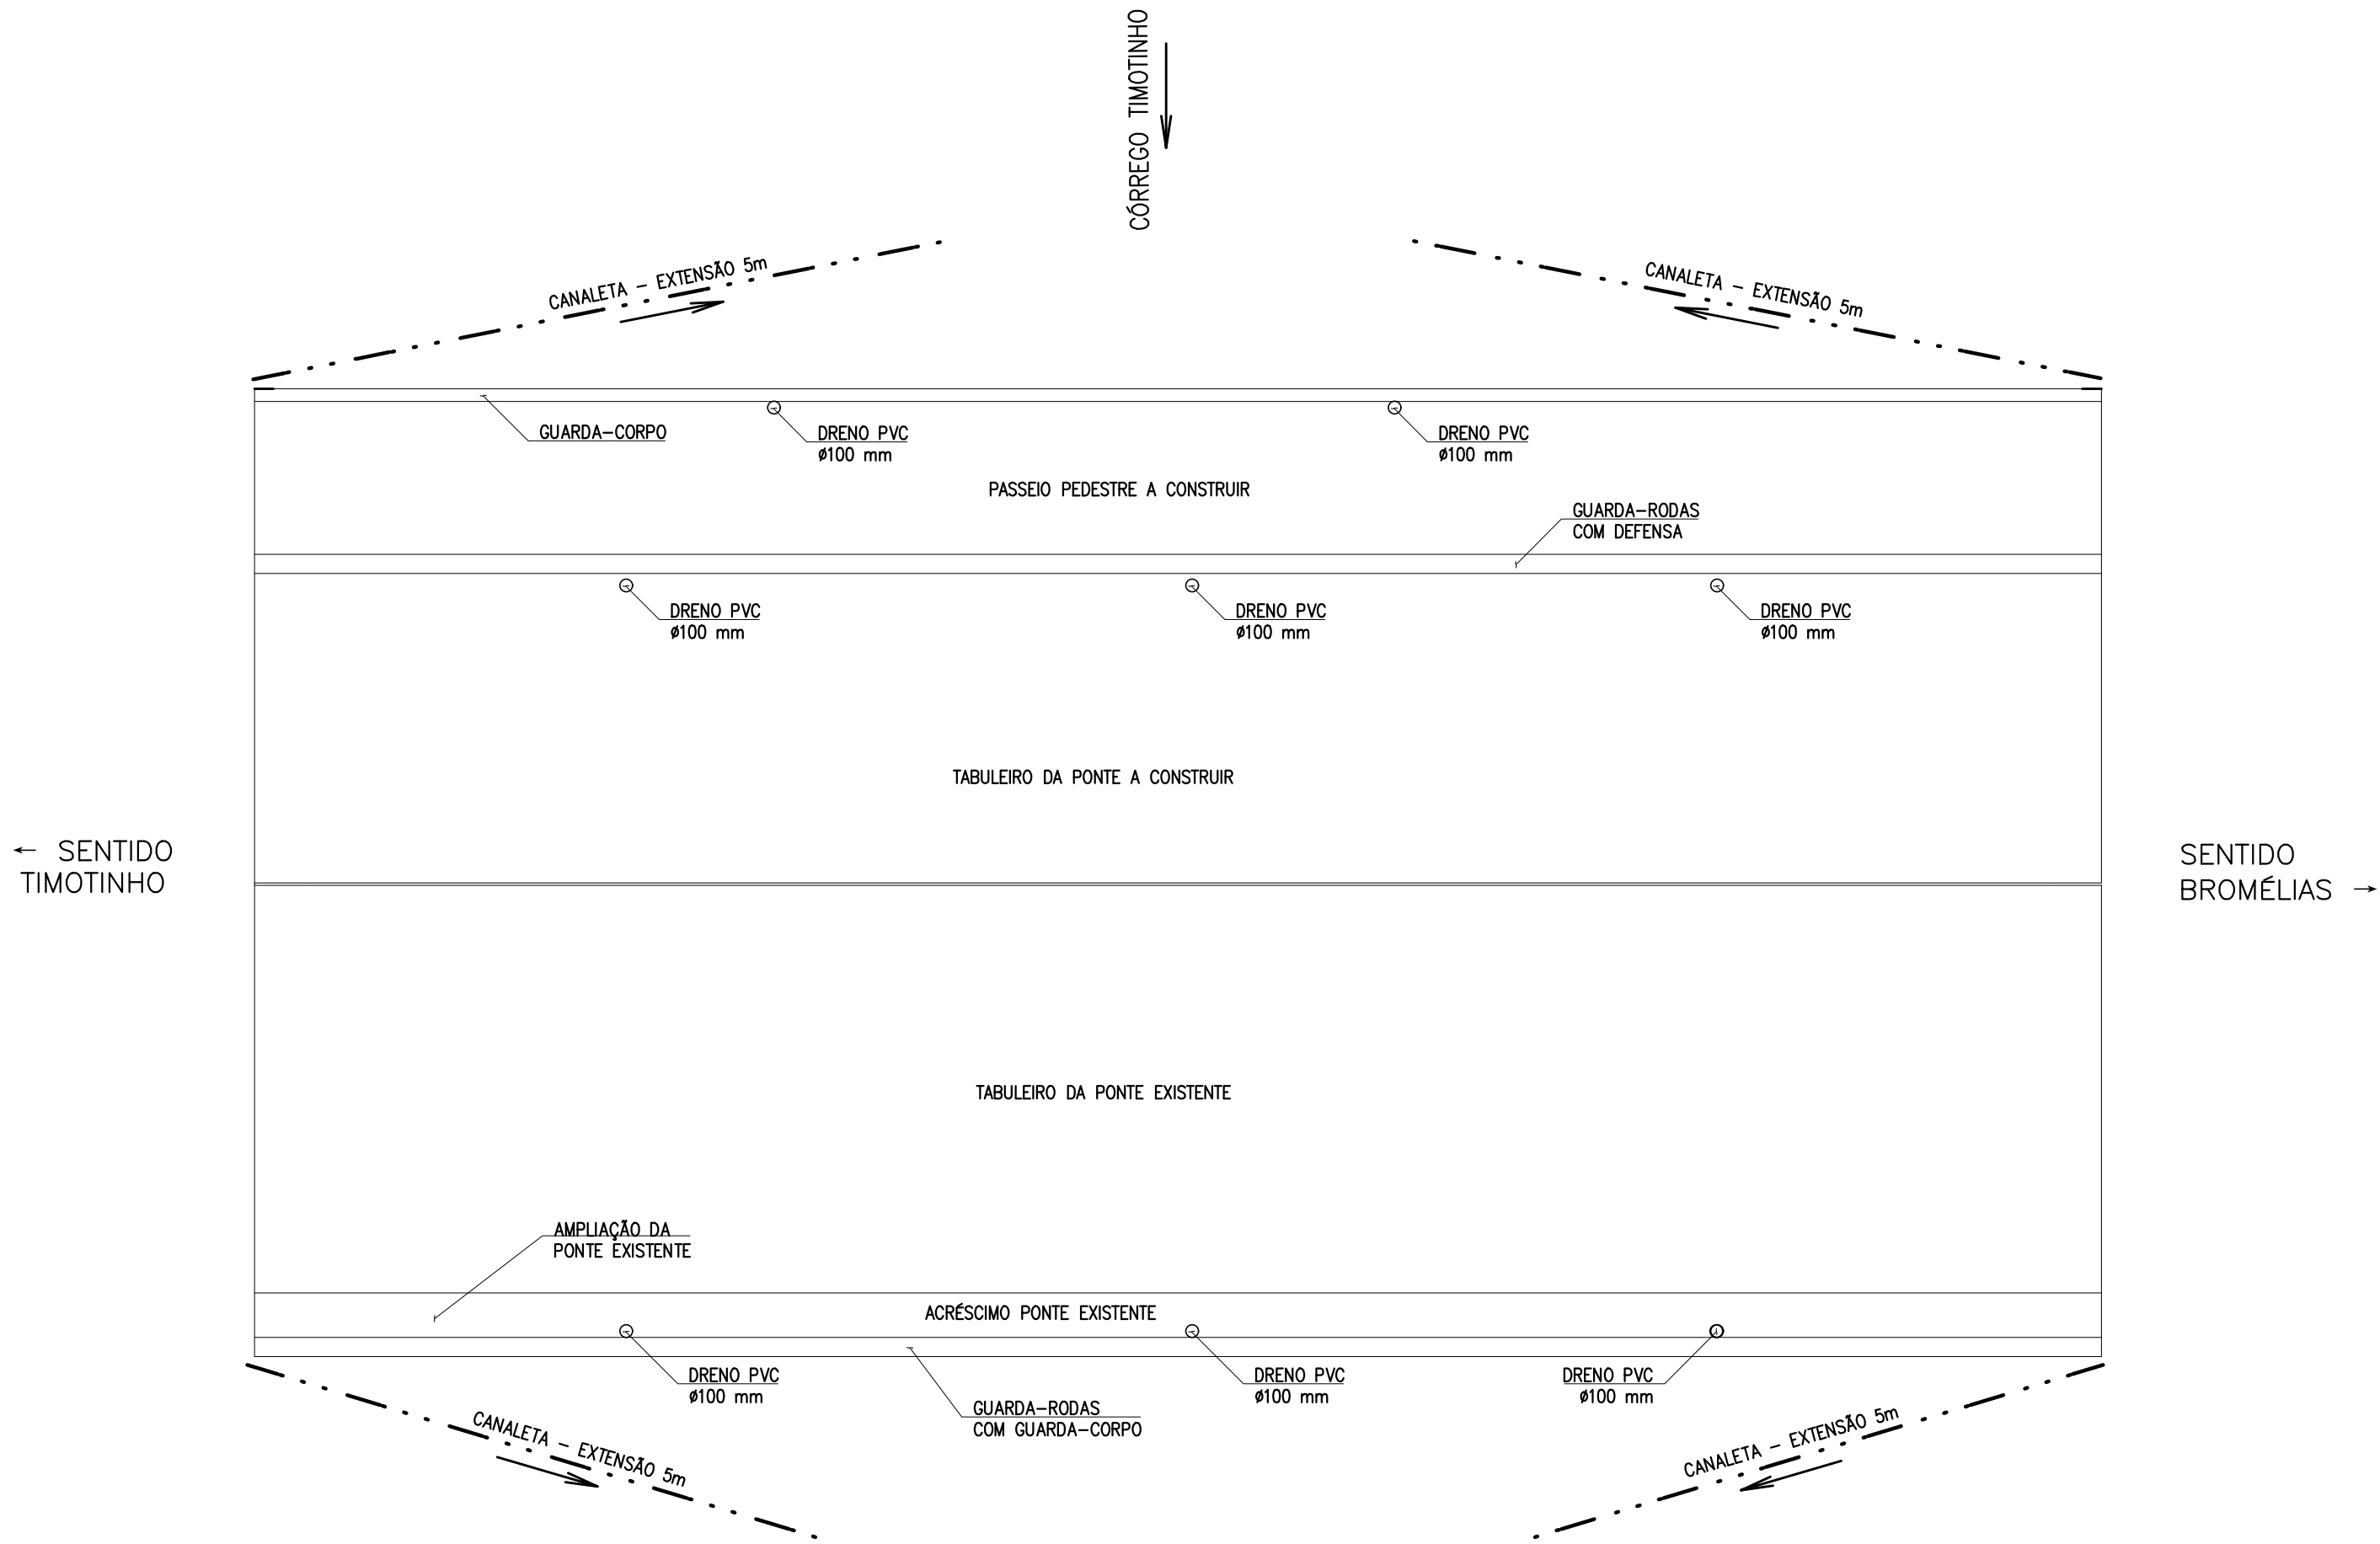

LEGENDA	
○	DRENOS VERTICAIS DN 100
- . - . -	CANALETA SEM GRELHA

PONTE TIMOTINHO / BROMÉLIAS – DRENAGEM
ESC. 1:50

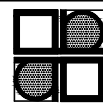

BOMTEMPO
ENGENHARIA

R.T.	VISTO
FREDERICO HORTA MIRANDA ENGENHEIRO CIVIL CREA 56.354/D	LUIZ BOMTEMPO ENGENHEIRO CIVIL CREA 44.799/D
DESENHO	DATA
FILIPPE COSTA	SETEMBRO/2023

PREFEITURA MUNICIPAL DE TIMÓTEO

BAIRRO TIMOTINHO/BROMÉLIAS
AMPLIAÇÃO DE PONTE EXISTENTE
DRENAGEM PLUVIAL

INDICADA	
FOLHA	REVISÃO
PONTE TB-04/04	1