
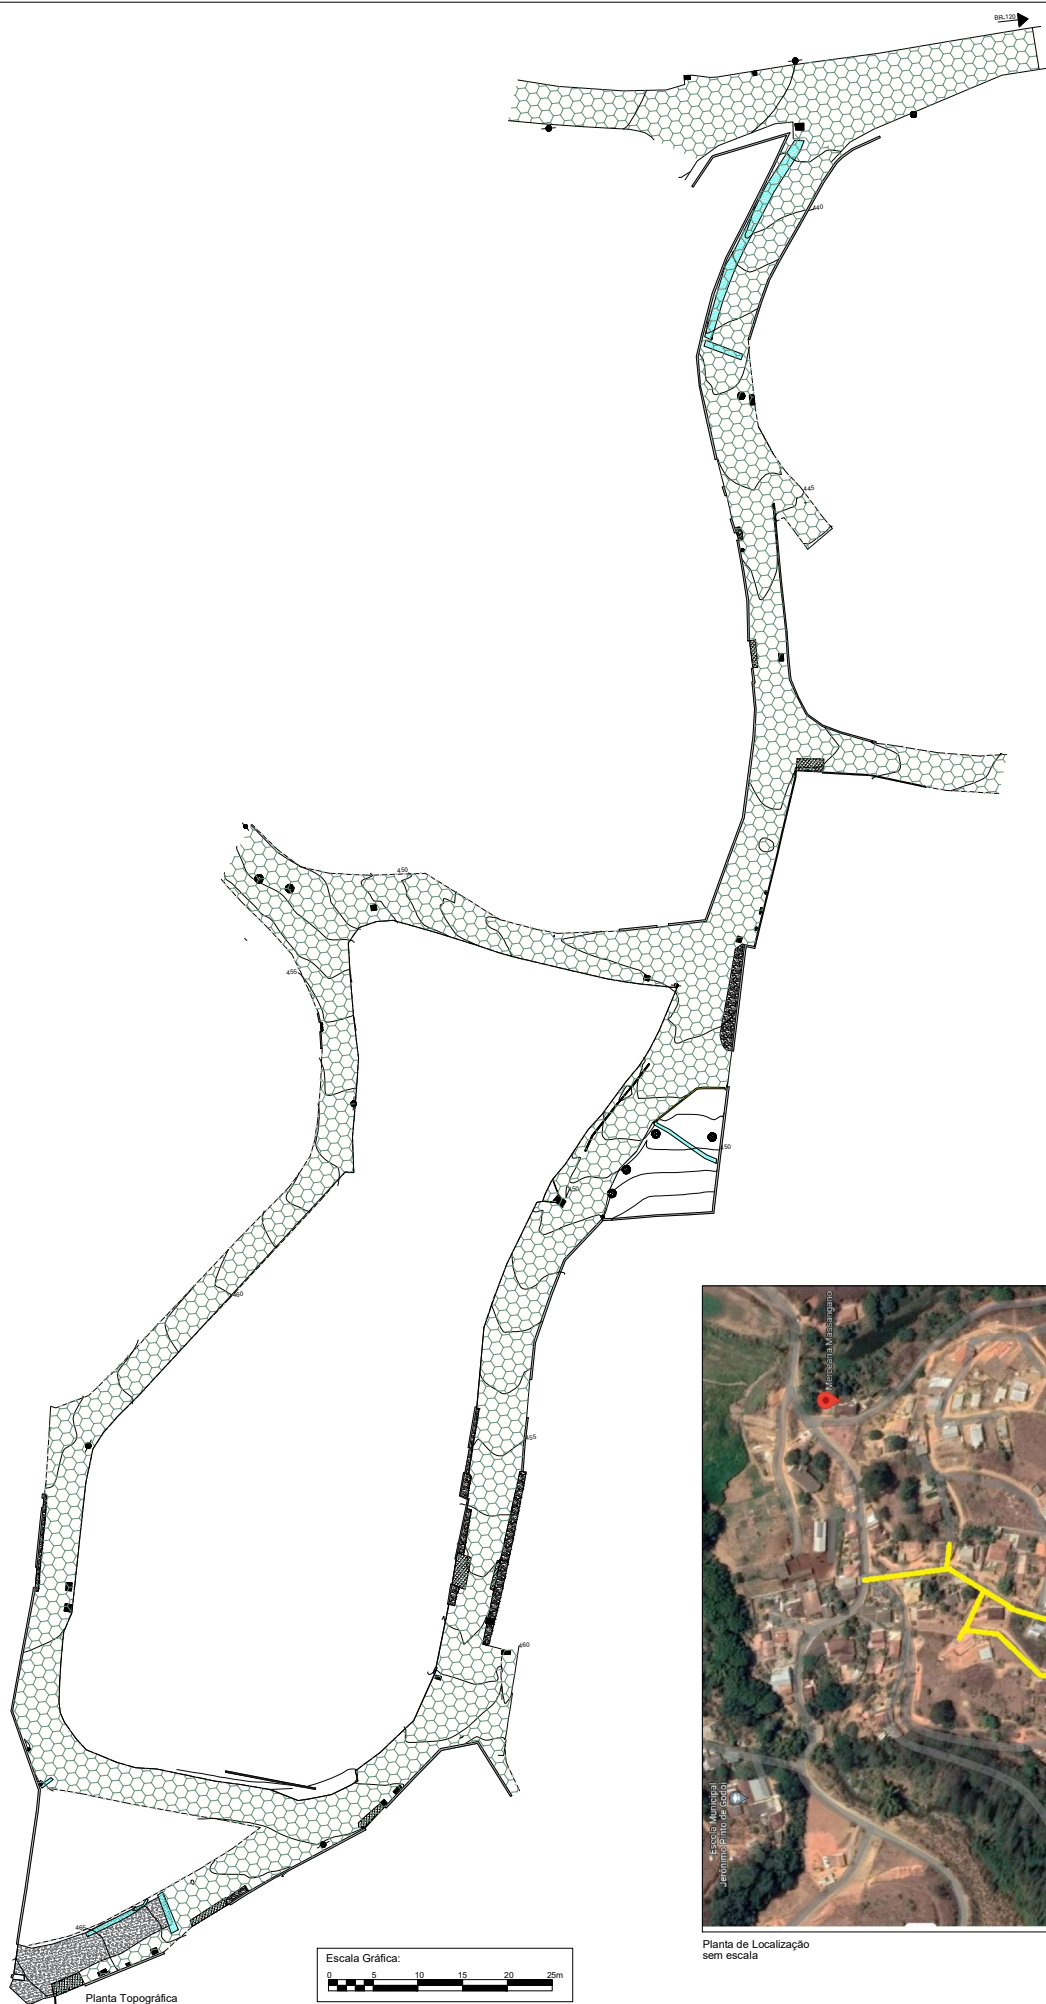
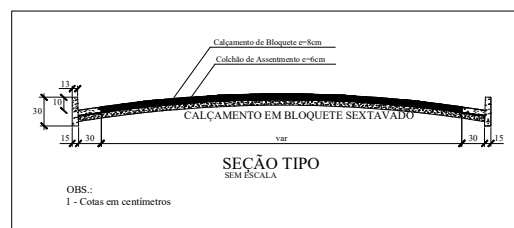
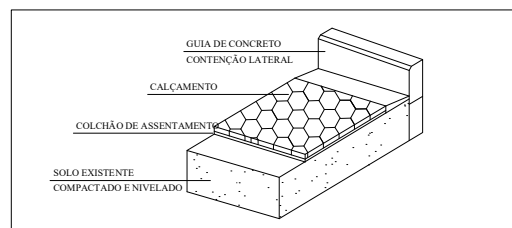
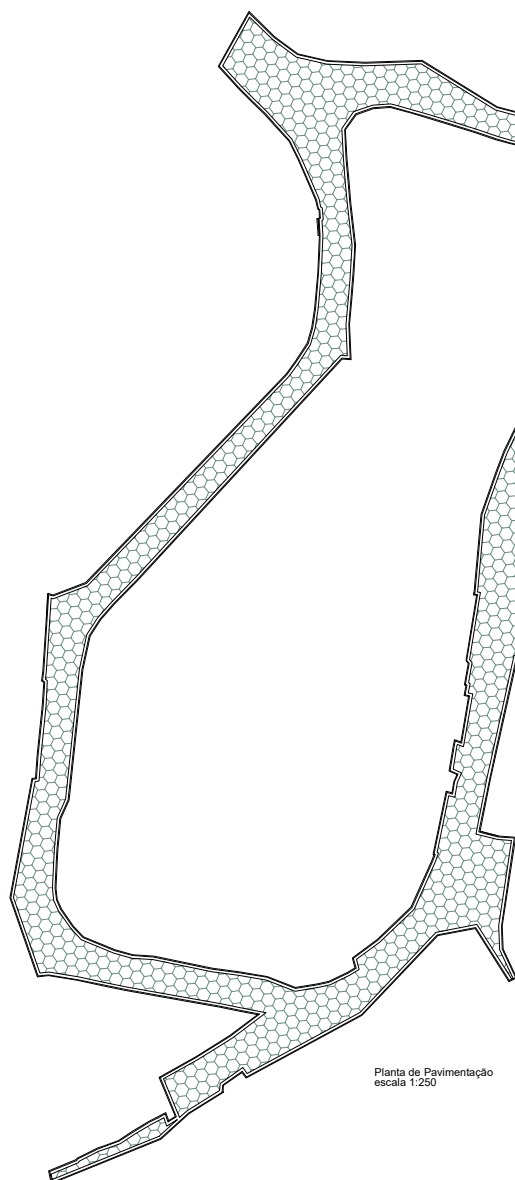


Planta de Localização
sem escala







Convenções:		Título	
 Área Construída		CALÇAMENTO E DRENAGEM MASSANGANO	
 Cerca-Viva	 Curvas de Nível	 Hidrómetro	 Linha Ideal**
 Muro	 Muro Contenção	 Padrão	 Passarela
 Poste	 PV	 Pavimento - Bloquete	 Pavimento - Terra Batida
 Árvores		 Cabeça de Drenagem	 Calçada
 Cerca		 Muro	 Muro
 Muro		 Placa de Tênis	 Portão
 Pavimento - Terra Batida		 Rampa	 Saída de Água
 Tubulação		 Tubulação	
* Curvas de nível com equidistância vertical de 1,00 metro.		** Divisão não materializada.	
Resposta Técnica:		Projeto:	
BRUNO JOSÉ QUINTÃO SILVA CREA - 144.238889 Engenheiro Civil		Prefeitura Municipal de Ponta Nova CNPJ: 20.804.140/0001-20	

Planta de Pavimentação
escala 1:250

Título			
CAÇAMENTO E DRENAGEM MASSANGANO			
Finalidade	Planta de Palmistério e Drenagem Superficial	Data	10/05/2024
Localização	Comunidade do Massangano - Zona Rural - Ponte Nova/MG	Área	2.265,78 m²
Assim		Folha	1/25
		Folha	2/4
Representação Técnica		Proprietário	
BRUNO JOSÉ QUINTÃO SILVA CREA - MG - 239889		Pereleza Ferreira de Paula Nova CNPJ 23.804.140/0001-29	

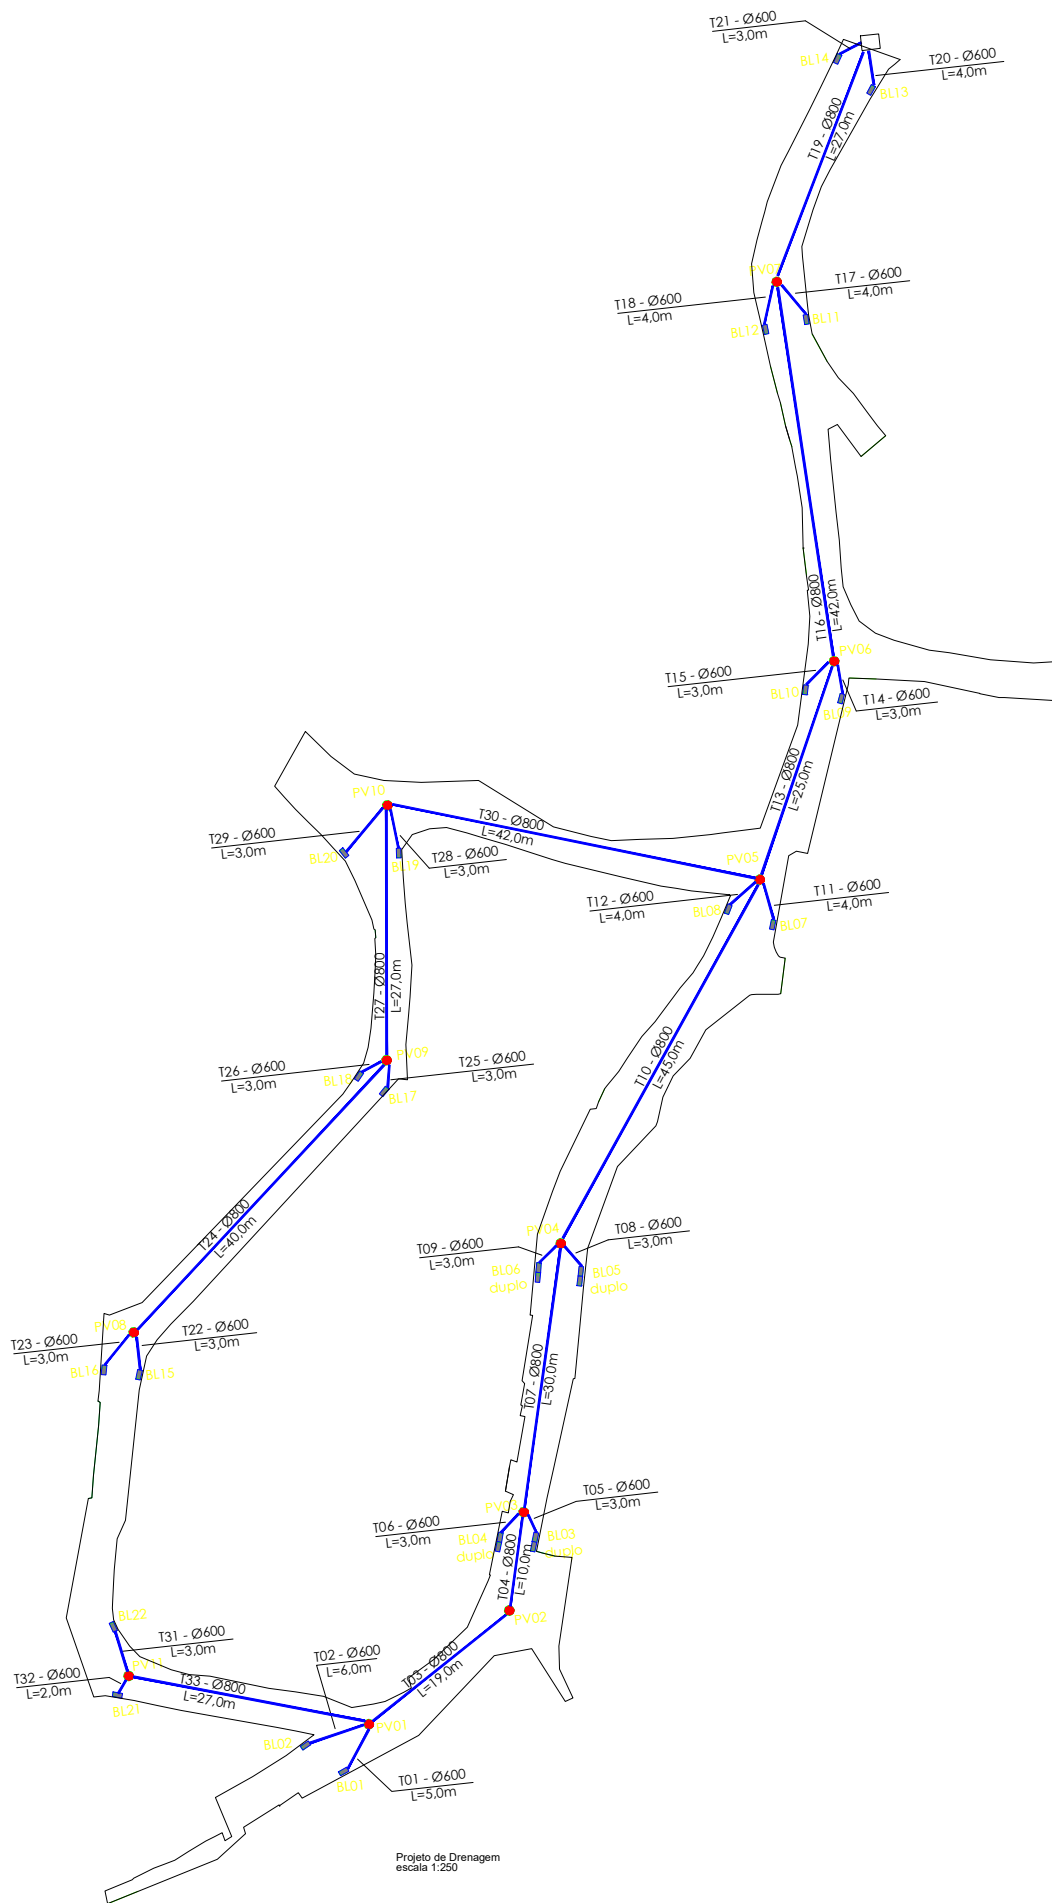

Título	
CALÇAMENTO E DRENAGEM MASSANGANO	
Projeto de Drenagem	10/05/2023
Localidade: Comunidade do Massangano - Zona Rural - Ponta Nova/MS	2.295,78 m²
Assunto:	1250
Resposta Técnica:	3/4
Projeto:	594x1000 mm
BRUNO JOSÉ QUINTÃO SILVA CREA - 141 - 20889 Engenheiro Civil	Prefeitura Municipal de Ponta Nova CNPJ: 20.806.140/0001-20

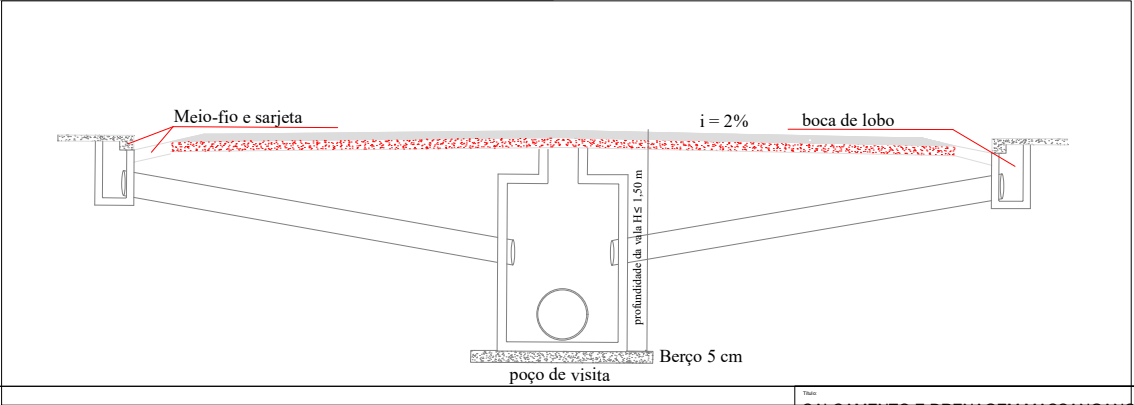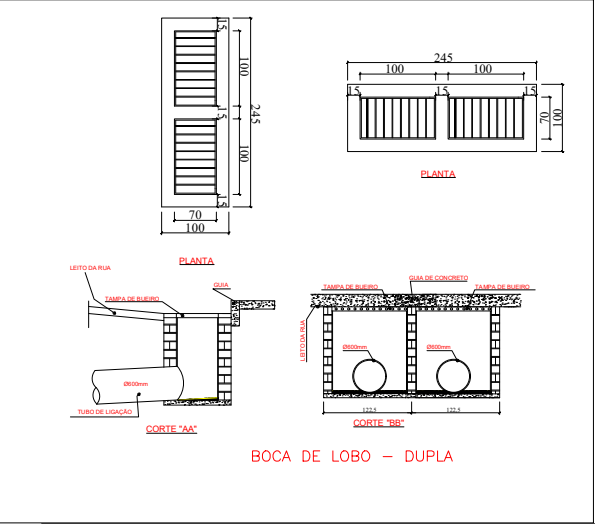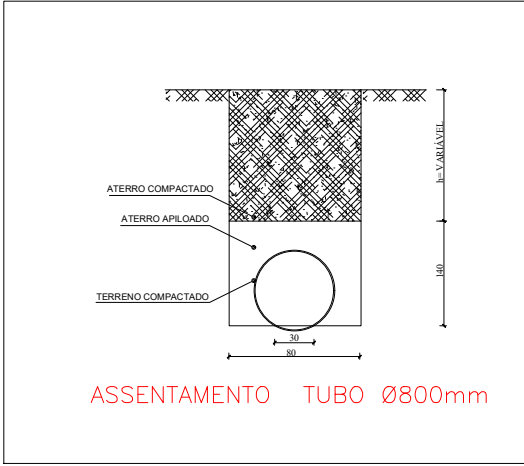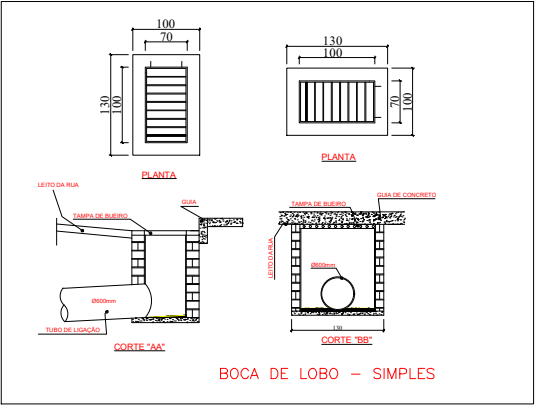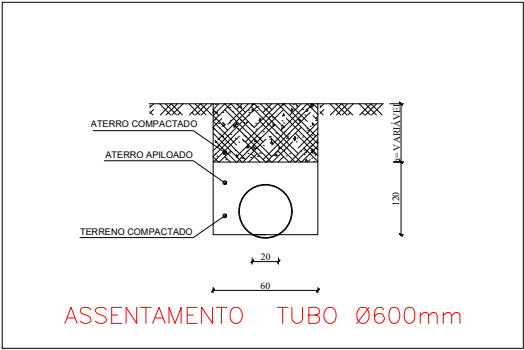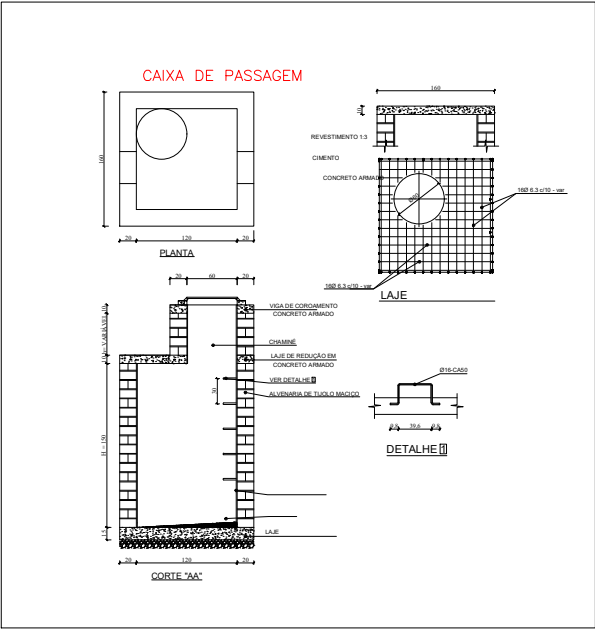

CALÇAMENTO E DRENAGEM MASSANGANO			
Projeto	Detalhamento - Projeto de Drenagem	Scale	1:50
Localidade	Comunidade do Massangano - Zona Rural - Ponta Nova/MS	Scale	1:50
Assunto	Projeto de Calçamento e Drenagem	Scale	1:50
Responsável Técnico	BRUNO JOSÉ QUINTÃO SILVA CREA - 144.289/MS Engenheiro Civil	Proprietário	Prefeitura Municipal de Ponta Nova CNPJ: 20.804.140/0001-20