
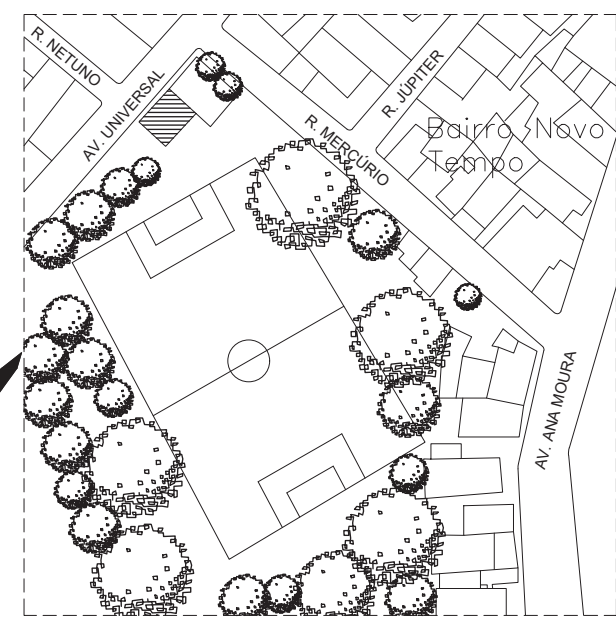


LEGENDA	
	ÁRVORE EXISTENTE
	PV
	BUEIRO
	POSTE
	BOCA DE LOBO

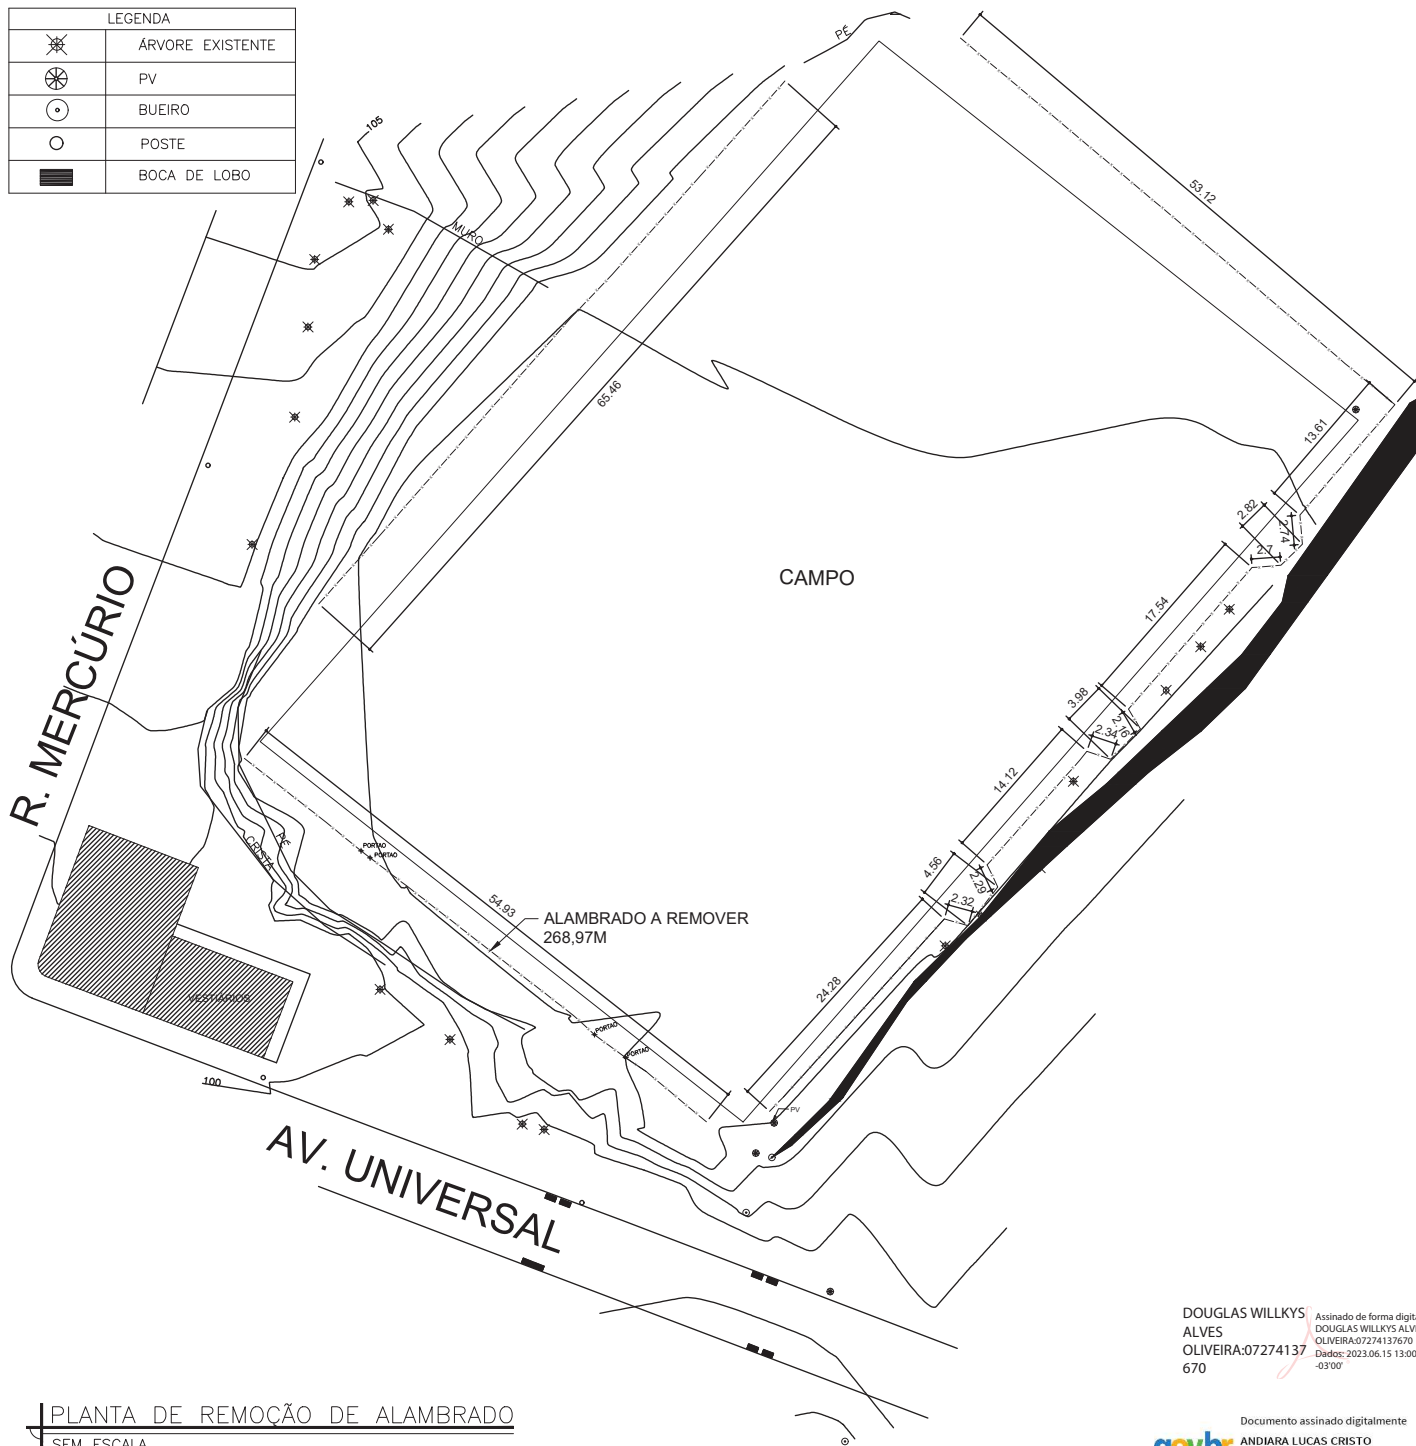

PLANTA DE SITUAÇÃO
SEM ESCALA


PLANTA DE REMOÇÃO DE ALAMBRADO
SEM ESCALA

DOUGLAS WILLKYS ALVES
OLIVEIRA:07274137670
670


Documento assinado digitalmente
ANDIARA LUCAS CRISTO
Data: 12/06/2023 17:39:05-0300
Verifique em <https://validar.iti.gov.br>

ART: MG20232129123


 PREFEITURA MUNICIPAL DE TIMÓTEO SECRETARIA MUNICIPAL DE PLANEJAMENTO		PREFEITURA MUNICIPAL DE TIMÓTEO SECRETARIA MUNICIPAL DE PLANEJAMENTO	
		PROJETO EXECUTIVO REQUALIFICAÇÃO CAMPO DO NOVO TEMPO	
LOCAL:	BAIRRO NOVO TEMPO	DATA:	ABRIL/2023
PROJETO ARQUITETÔNICO:	ANDIARA LUCAS CRISTO - CREA 206.520/0	PREFEITO MUNICIPAL:	DOUGLAS WILLKYS ALVES OLIVEIRA
RESP. TÉCNICO:	ANDIARA LUCAS CRISTO - CREA 206.520/0	SEC. MUNIC. DE PLANEJAMENTO, URBANISMO E MEIO AMBIENTE:	EDUARDO HENRIQUE M. PEREIRA
DESENHO:	RONALDY SILVA	FOLHA:	01/03

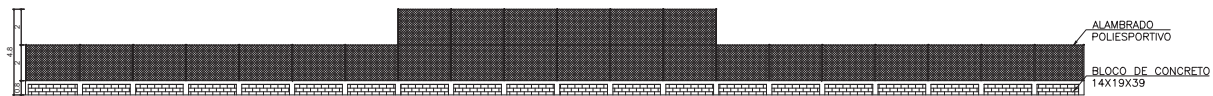


VISTA B

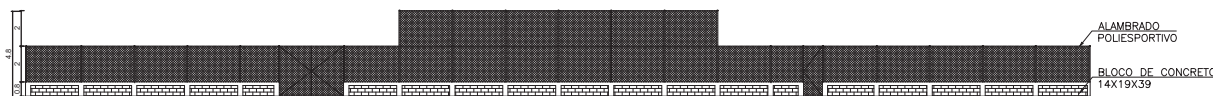


VISTA D

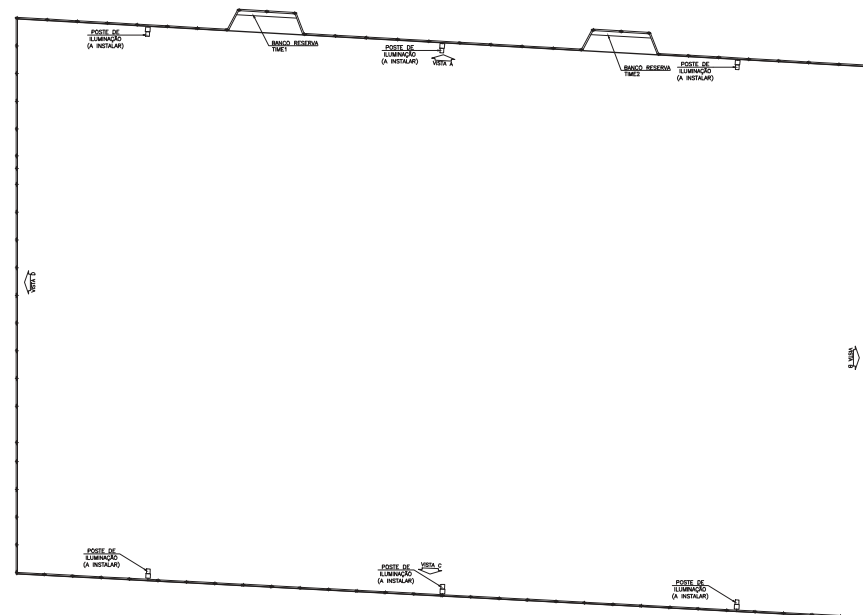

DET. MURETA E ALAMBRADO
SEM ESCALA

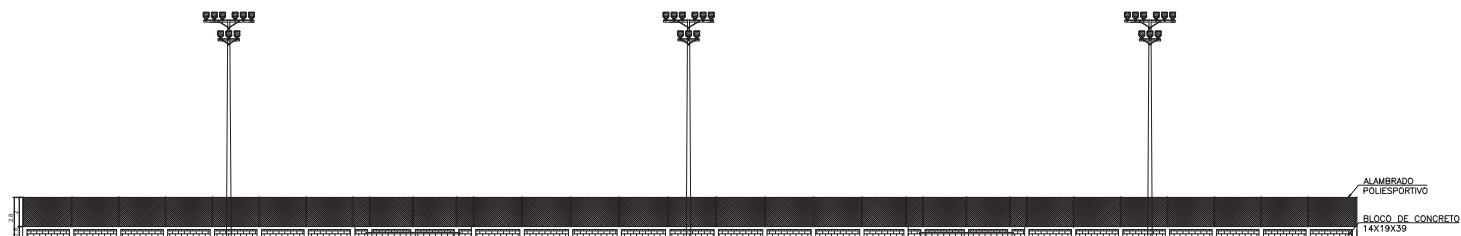


VISTA A

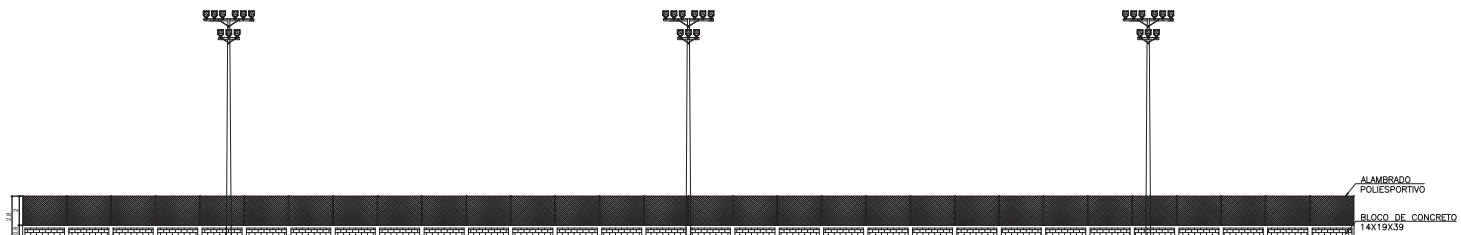

VISTA C

ART: MG20232129123

	PREFEITURA MUNICIPAL DE TIMÓTEO SECRETARIA MUNICIPAL DE PLANEJAMENTO	
	TÍTULO: PROJETO EXECUTIVO REQUALIFICAÇÃO CAMPO DO NOVO TEMPO	
LOCAL: BAIRRO NOVO TEMPO	PREFEITO MUNICIPAL: DOUGLAS WILKYS ALVES OLIVEIRA	DATA: ABRIL/2023
PROJETO ARQUITETÔNICO: ANDIARA LUCAS CRISTO - CREA 206.520/D	SEC. MUNIC. DE PLANEJAMENTO, URBANISMO E MEIO AMBIENTE:	ESCALA: INDICADAS
RESP. TÉCNICO: ANDIARA LUCAS CRISTO - CREA 206.520/D	EDUARDO HENRIQUE M. PEREIRA	FOLHA: 03/03
DESENHO: RONALDY SILVA		

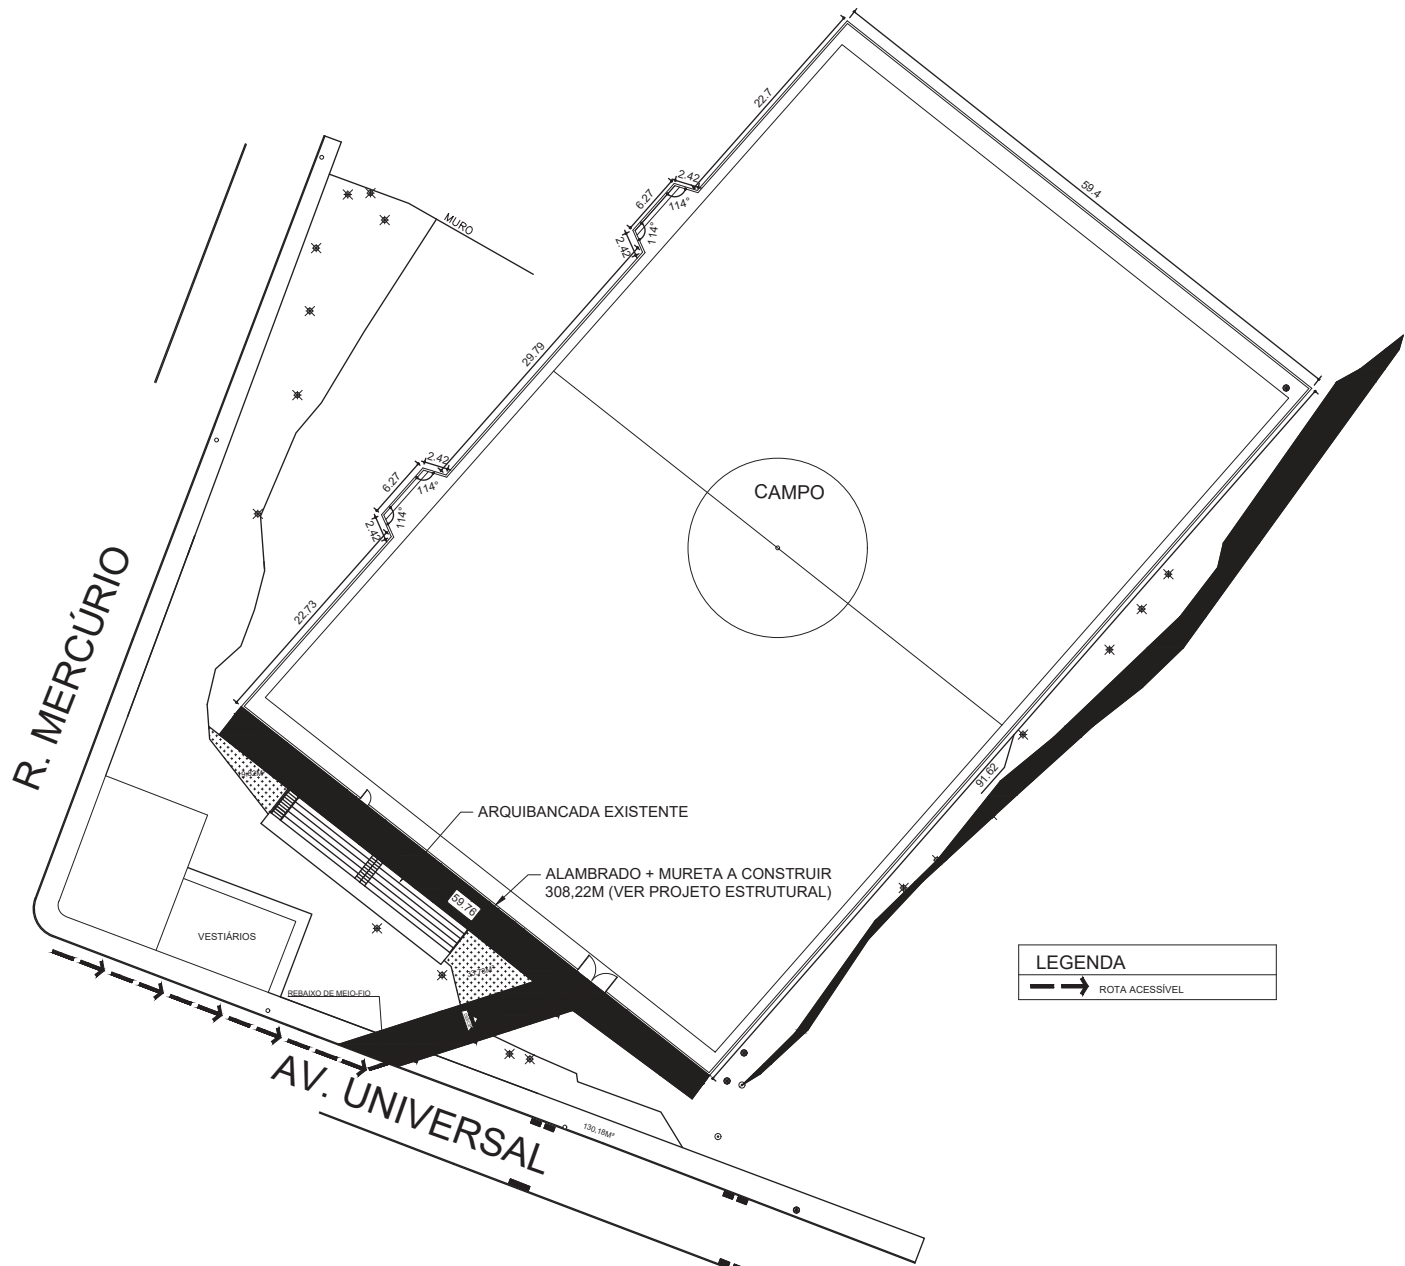

LEGENDA

ROTA ACESSÍVEL

PLANTA DE ROTA ACESSÍVEL
SEM ESCALA

DOUGLAS WILKYS ALVES
OLIVEIRA:07274137670

Assinado de forma digital por
DOUGLAS WILKYS ALVES OLIVEIRA:07274137670
Dados: 2023.06.15 13:00:19 -03'00'

ALESSANDRA PEREZ VIEIRA
DUARTE:0344 9748637

Assinado de forma digital por
ALESSANDRA PEREZ VIEIRA DUARTE:0344 9748637
Dados: 2023.06.15 14:46:29 -03'00'

ASSINADO DIGITALMENTE
EDUARDO HENRIQUE MARTINS PEREIRA
A conformidade com a assinatura poderá ser verificada em:
<http://www.portal.gov.br/assinador-digital>

ART: MG20232129123

		PREFEITURA MUNICIPAL DE TIMÓTEO SECRETARIA MUNICIPAL DE PLANEJAMENTO	
LOCAL: BAIRRO NOVO TEMPO		TÍTULO: ROTA ACESSÍVEL REQUALIFICAÇÃO CAMPO DO NOVO TEMPO	
PROJETO ARQUITETÔNICO: ANDIARA LUCAS CRISTO - CREA 206.520/D		PREFEITO MUNICIPAL: DOUGLAS WILKYS ALVES OLIVEIRA	
RESP. TÉCNICO: ANDIARA LUCAS CRISTO - CREA 206.520/D		SEC. MUNIC. DE PLANEJAMENTO, URBANISMO E MEIO AMBIENTE: EDUARDO HENRIQUE M. PEREIRA	
DESENHO: RONALDY SILVA		FOLHA: 01/01	