

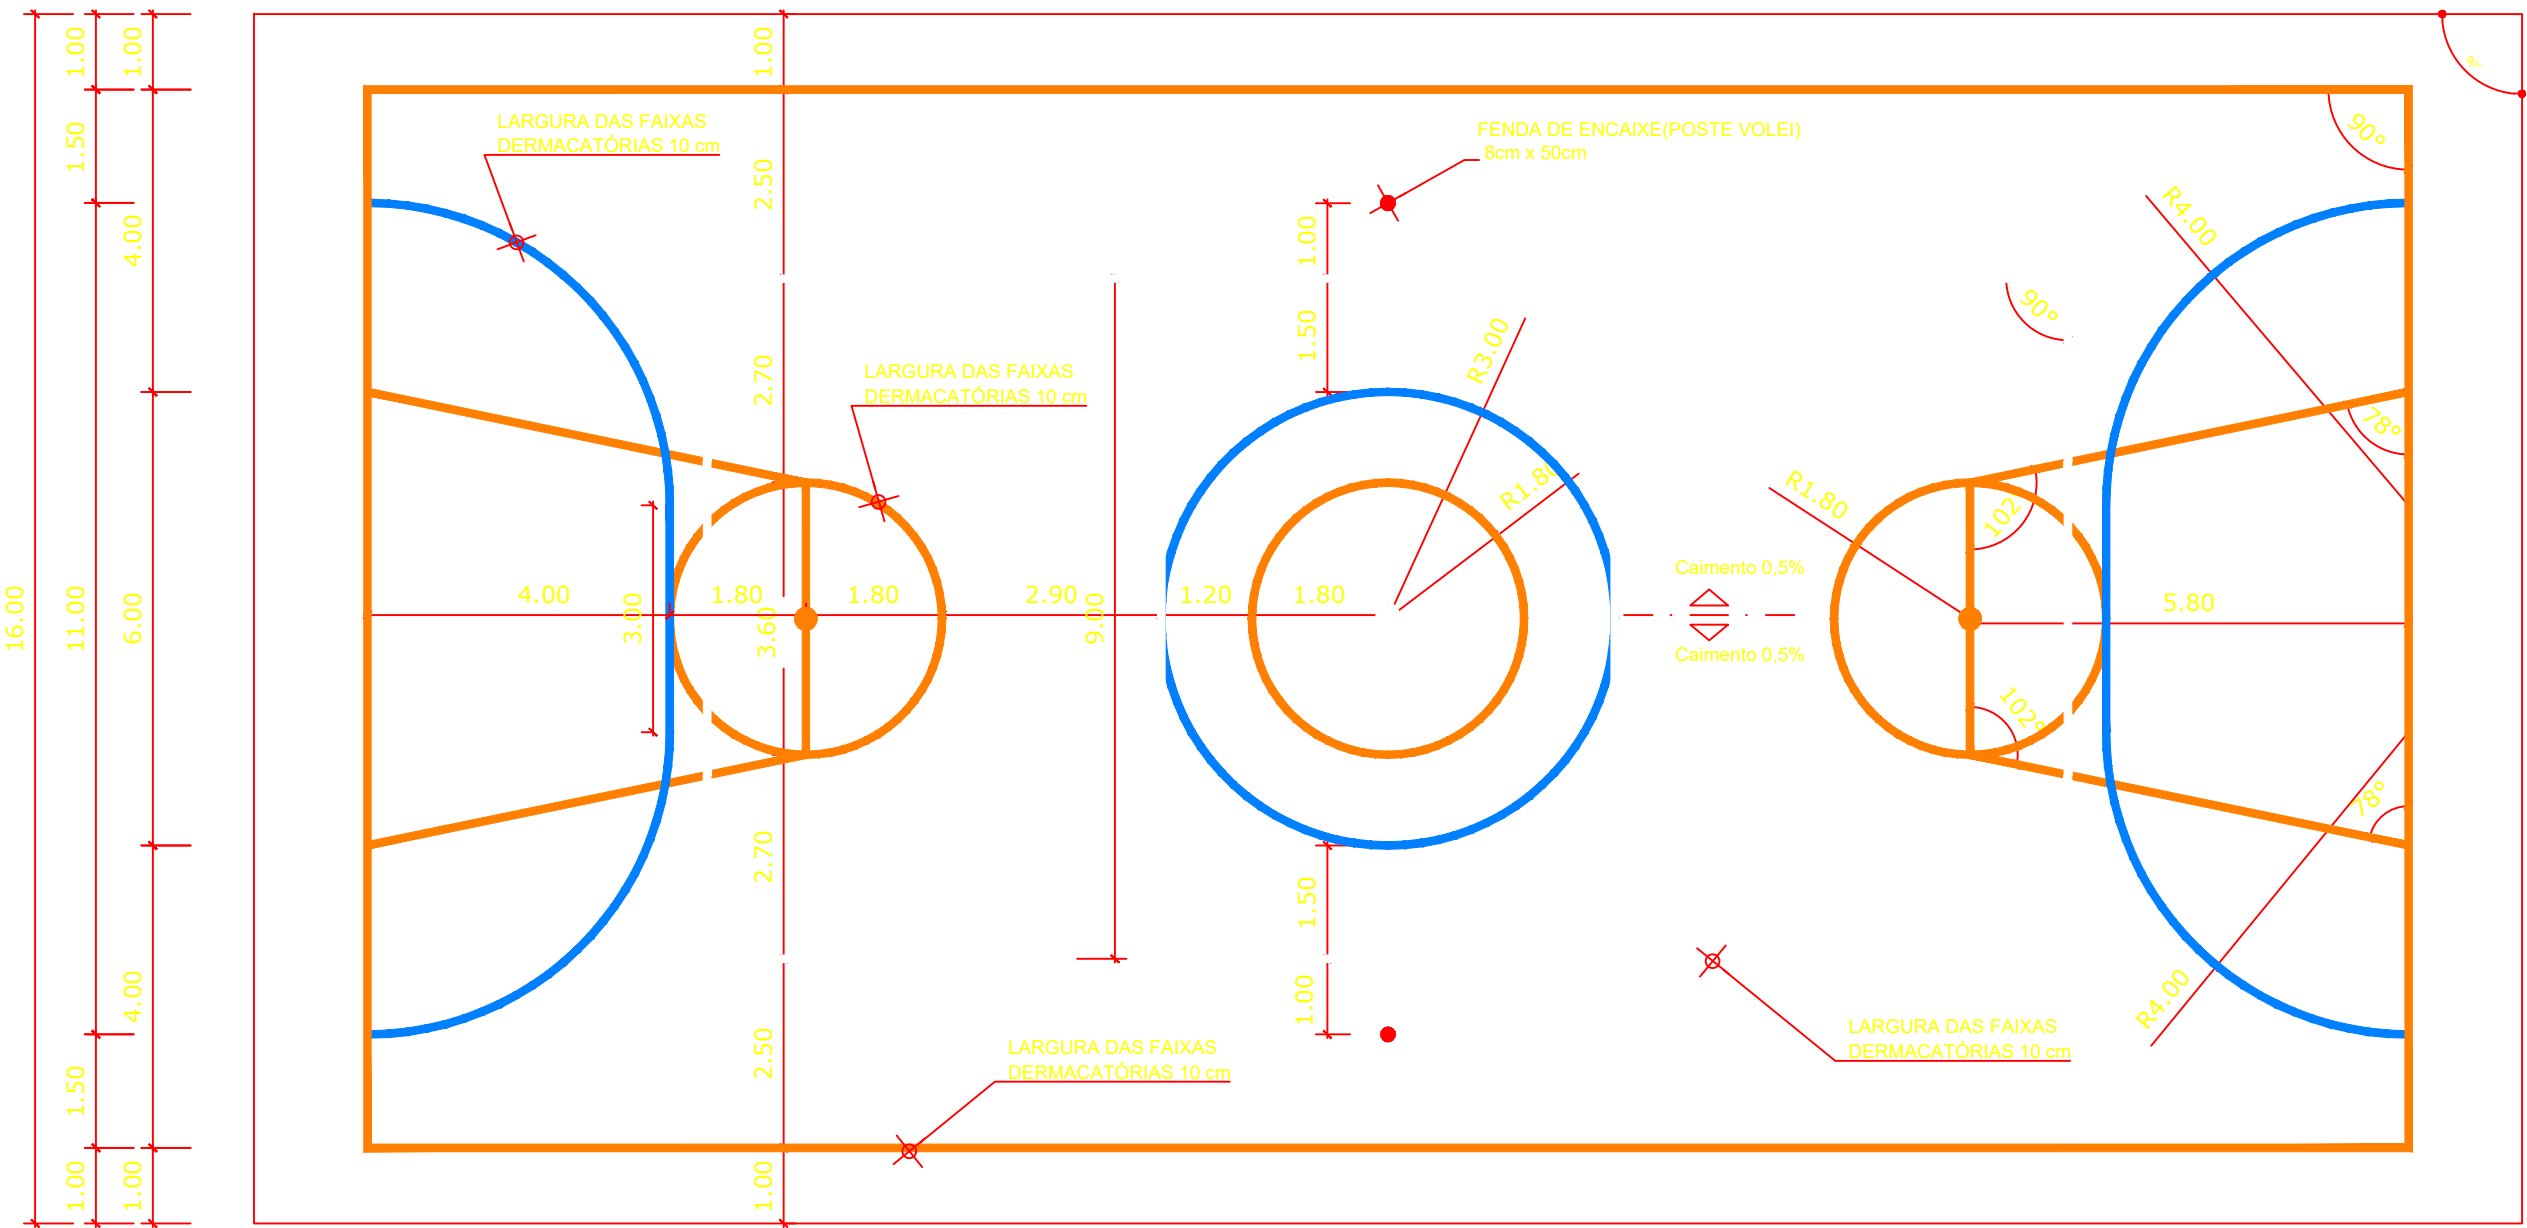
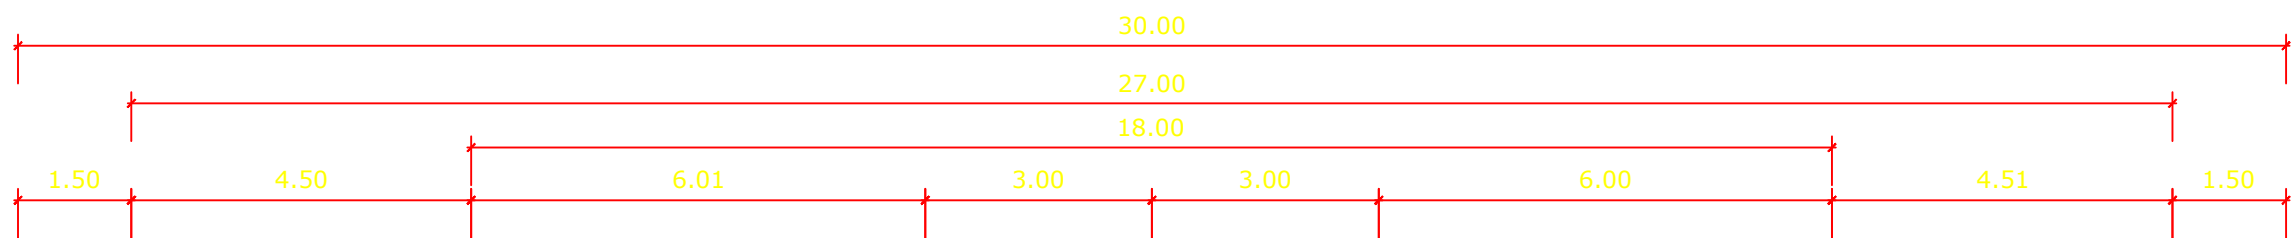
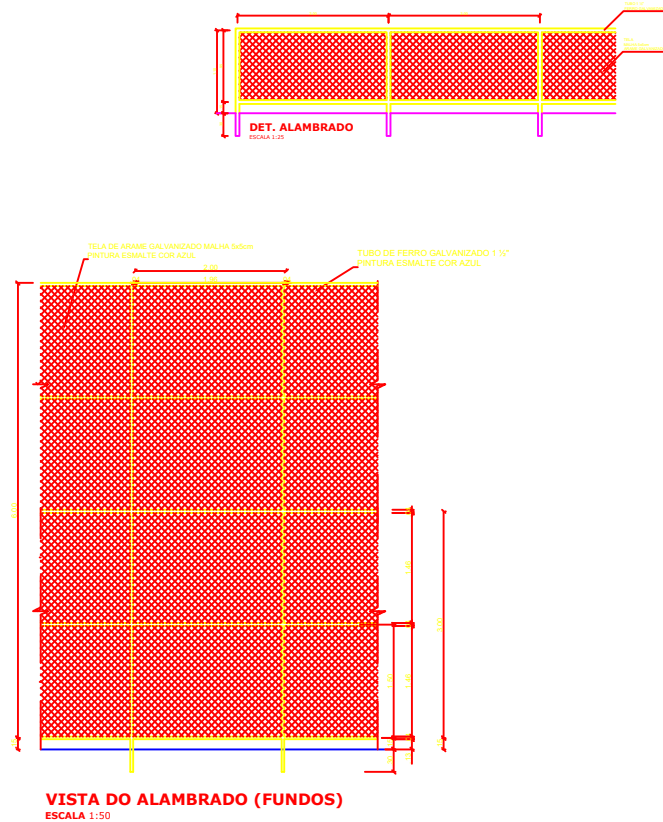
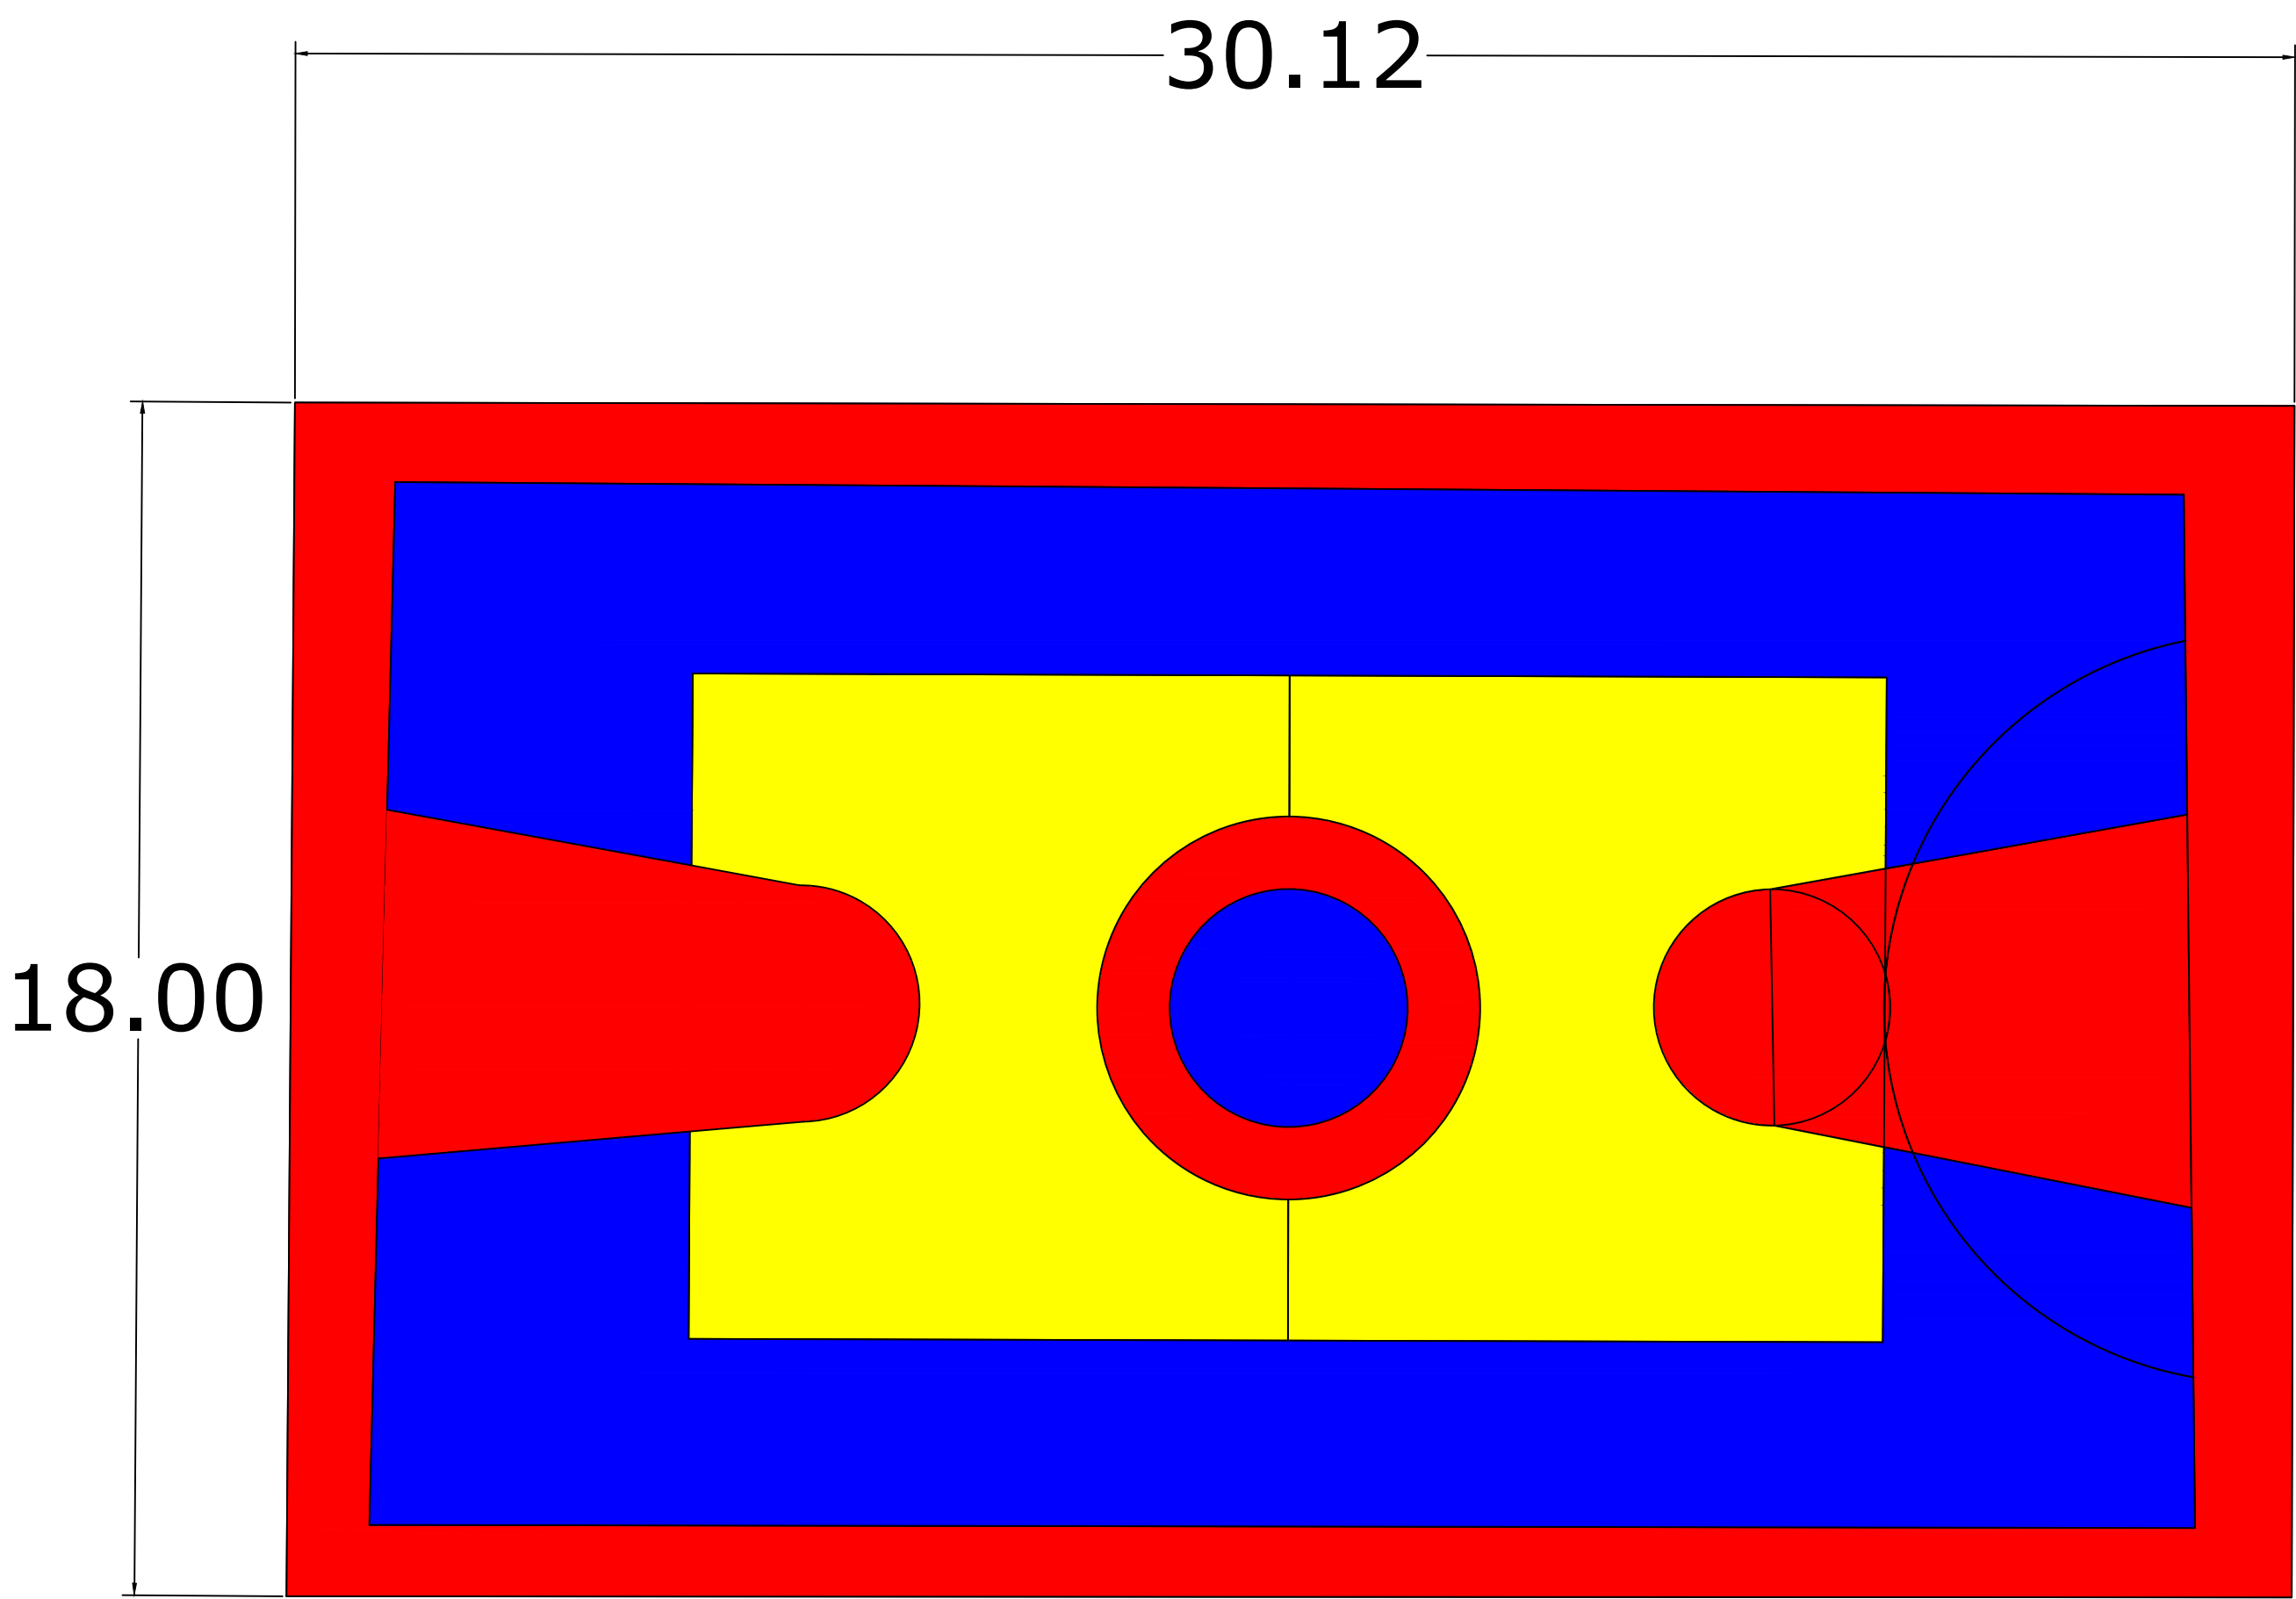


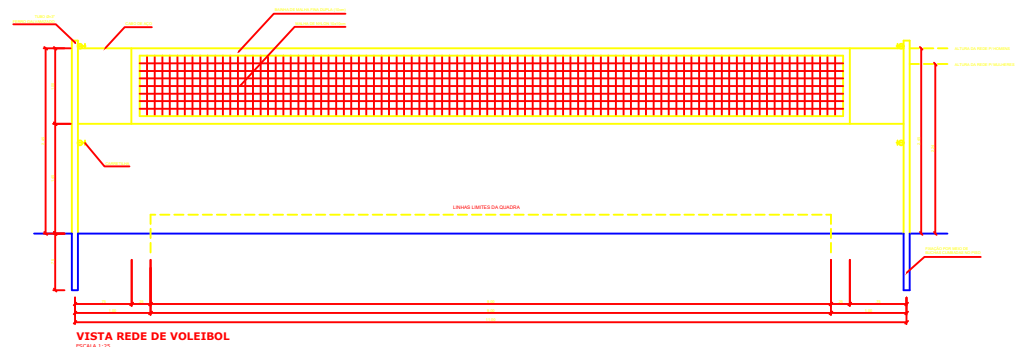

OBS.: PINTURA COM TINTA BASE EPOXI

PINTURA DO PISO DA QUADRA - FAIXAS
ESCALA 1:125

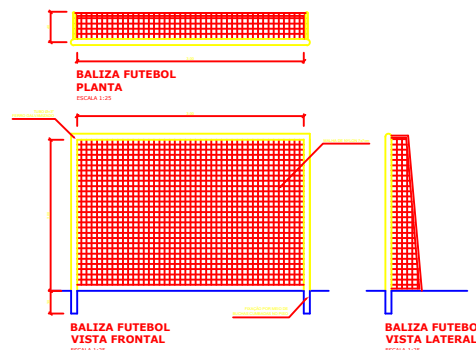

DRM DRM ENGENHARIA E MEIO AMBIENTE drmltda@gmail.com			
PROJETO QUADRA BRÁS PIRES			
CONTEUDO : PROJETO QUADRA			
PROPRIETARIO : PREFEITURA MUNICIPAL DE BRÁS PIRES			
LOCAL : VÁRZEA BRÁS PIRES			AREA TOTAL :
MUNICIPIO : BRÁS PIRES - MG			ESTADO : MG
DATA : 10/06/2024	ESCALA : SEM ESCALA	DESENHO : DRM	
RES. TEC. :			FOLHA :
DRM ENGENHARIA E MEIO AMBIENTE LTDA - CREA:78910			