


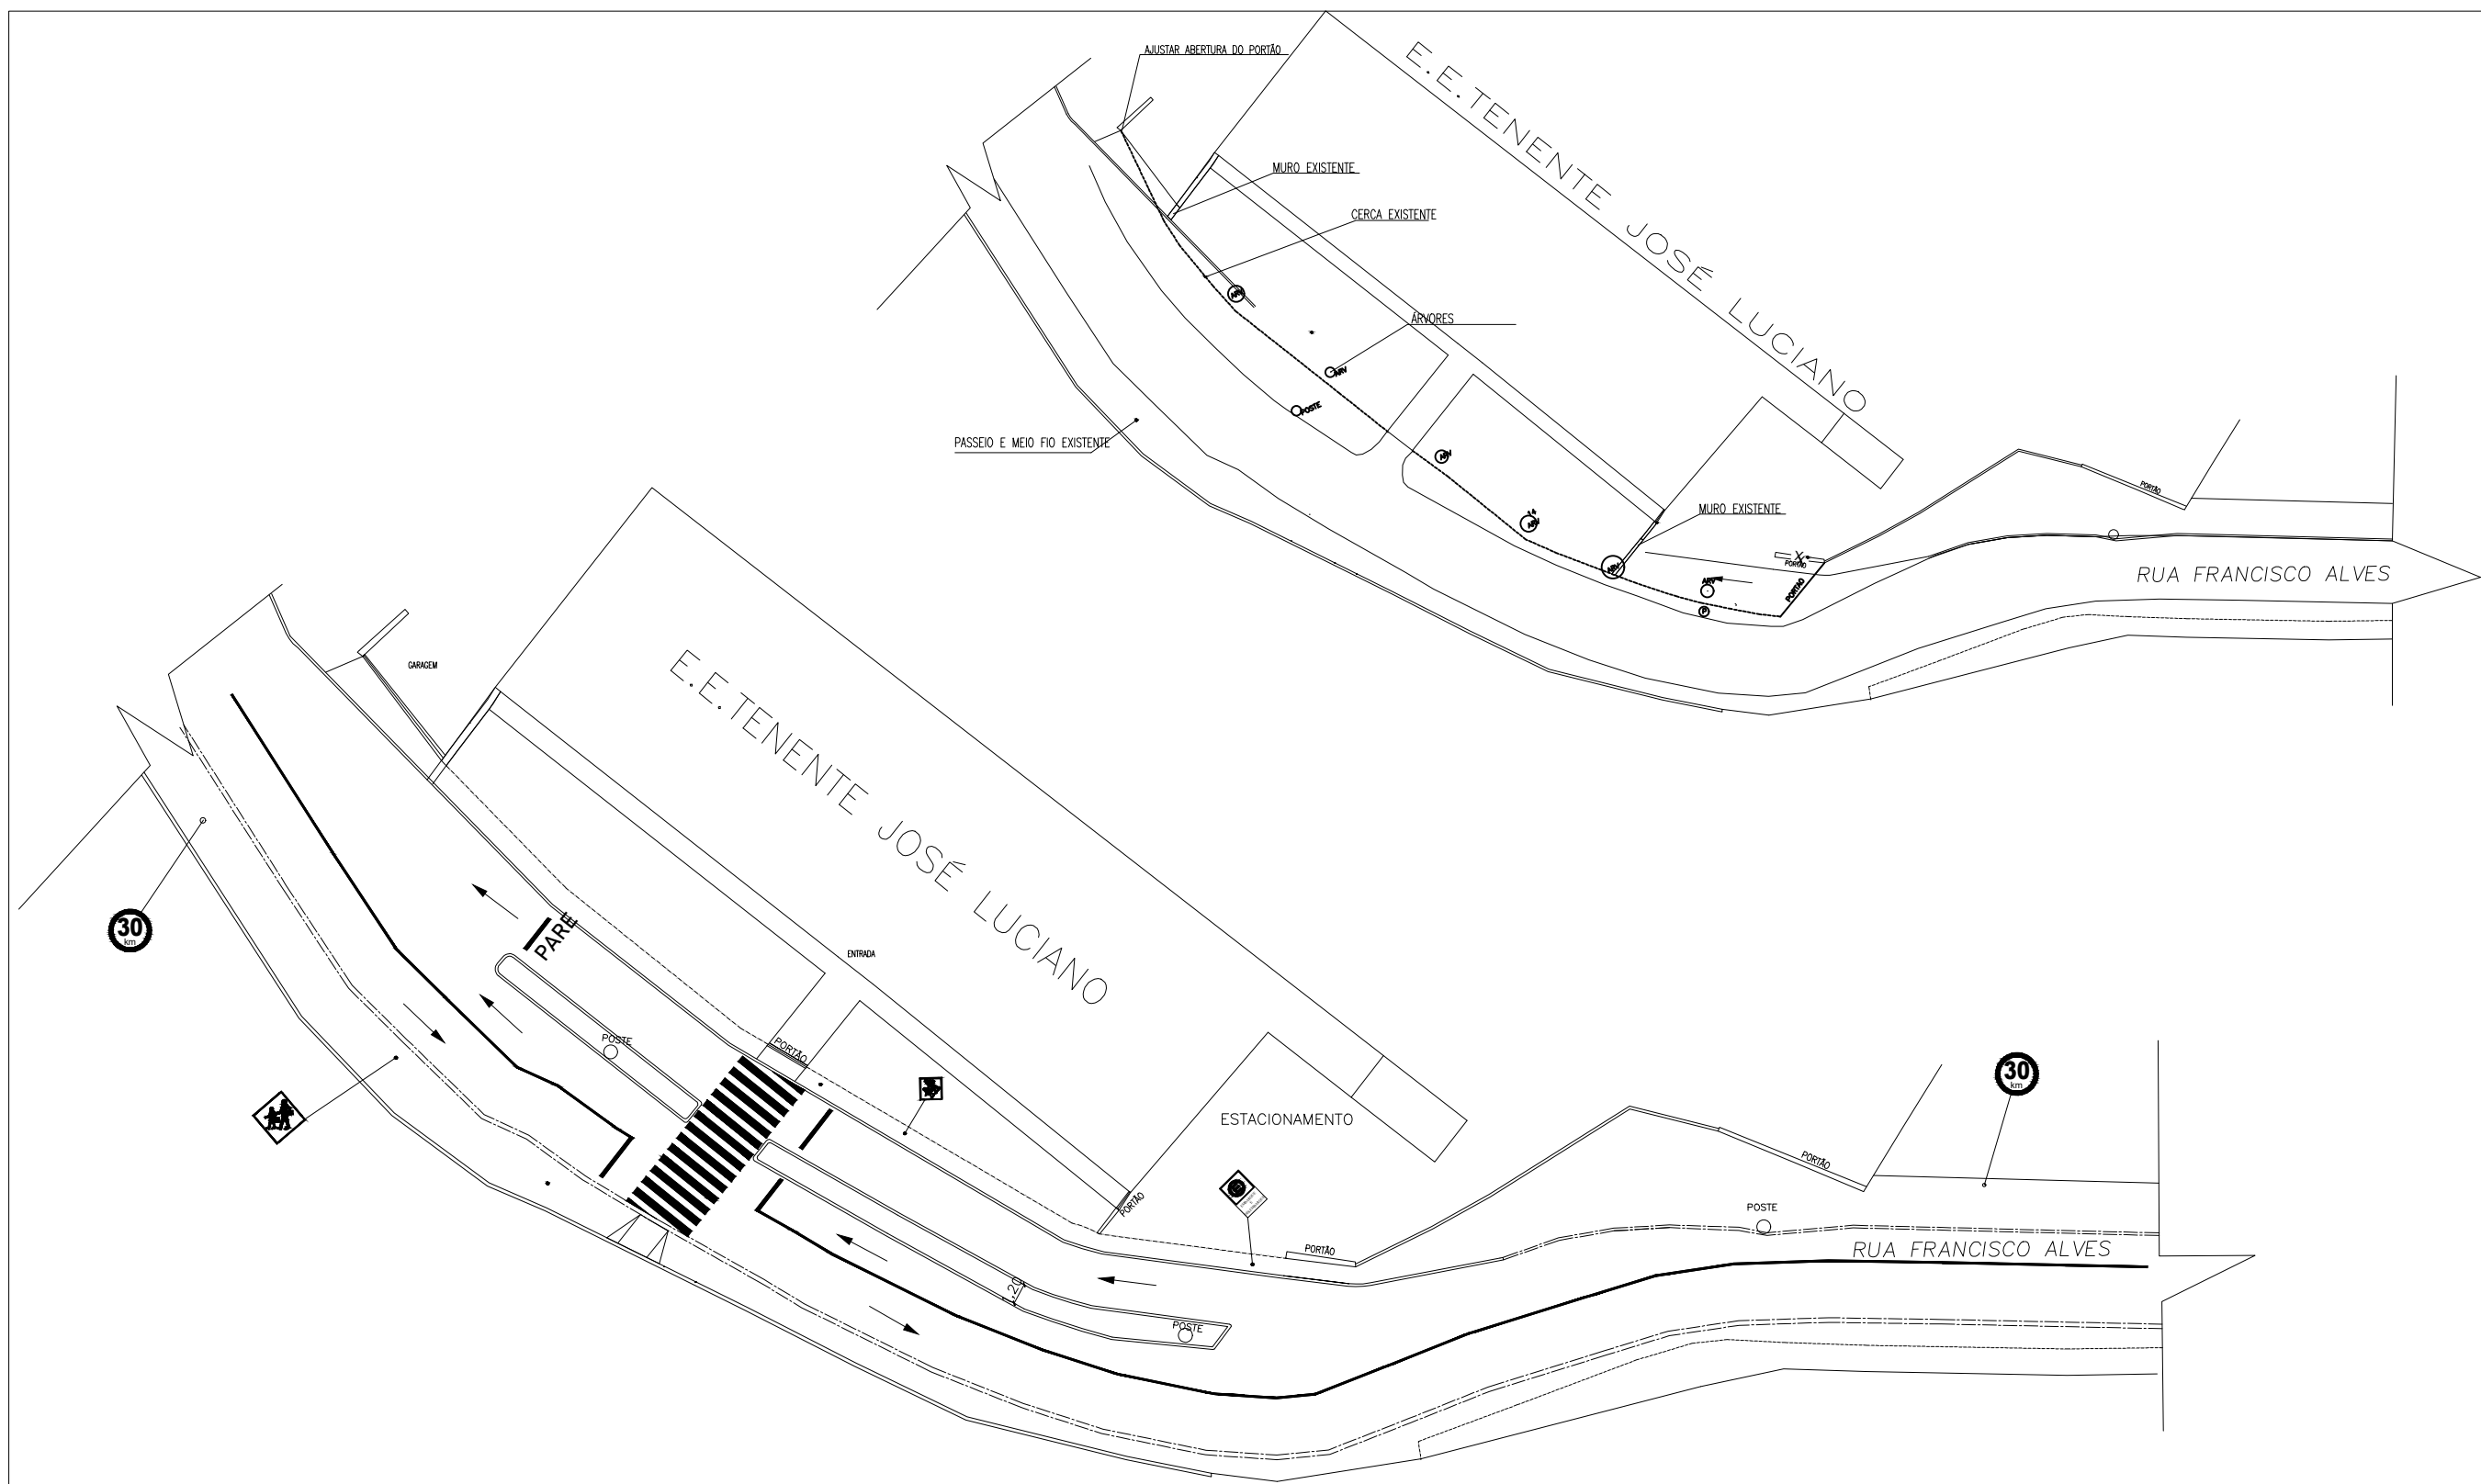

|   |                         |                                                                           |                     |
|---|-------------------------|---------------------------------------------------------------------------|---------------------|
| <br>PREFEITURA MUNICIPAL DE TIMÓTEO |                         | PREFEITURA MUNICIPAL DE TIMÓTEO                                           |                     |
| RESP. TÉCNICO:   |                         | SECRETARIA MUNICIPAL DE PLANEJAMENTO – GESTÃO E DESENVOLVIMENTO ECONÔMICO |                     |
| TÍTULO:   |                         | PROJETO DE ALARGAMENTO DE PISTA E CONSTRUÇÃO DE CANTEIRO CENTRAL          |                     |
| RUA FRANCISCO ALVES – BAIRRO SERENATA                                                                                    |                         | RUA FRANCISCO ALVES – BAIRRO SERENATA                                     |                     |
| JOSIANE A. VEIRA – CREA 316909/D                                                                                         | SEC. MUNIC. DE PLANEJ.: | EDUARDO HENRIQUE M. PEREIRA                                               | ESCALA: DATA:       |
| PREF. MUNICIPAL:   | DESENHO:                | JOSIANE A. VEIRA – CREA 316909/D                                          | INDICADAS: OUT/2021 |
| DOUGLAS MILKYS ALVES OLIVEIRA                                                                                            |                         |                                                                           | FOLHA: FORMATO:     |
|   |                         |                                                                           | 01 A3               |