



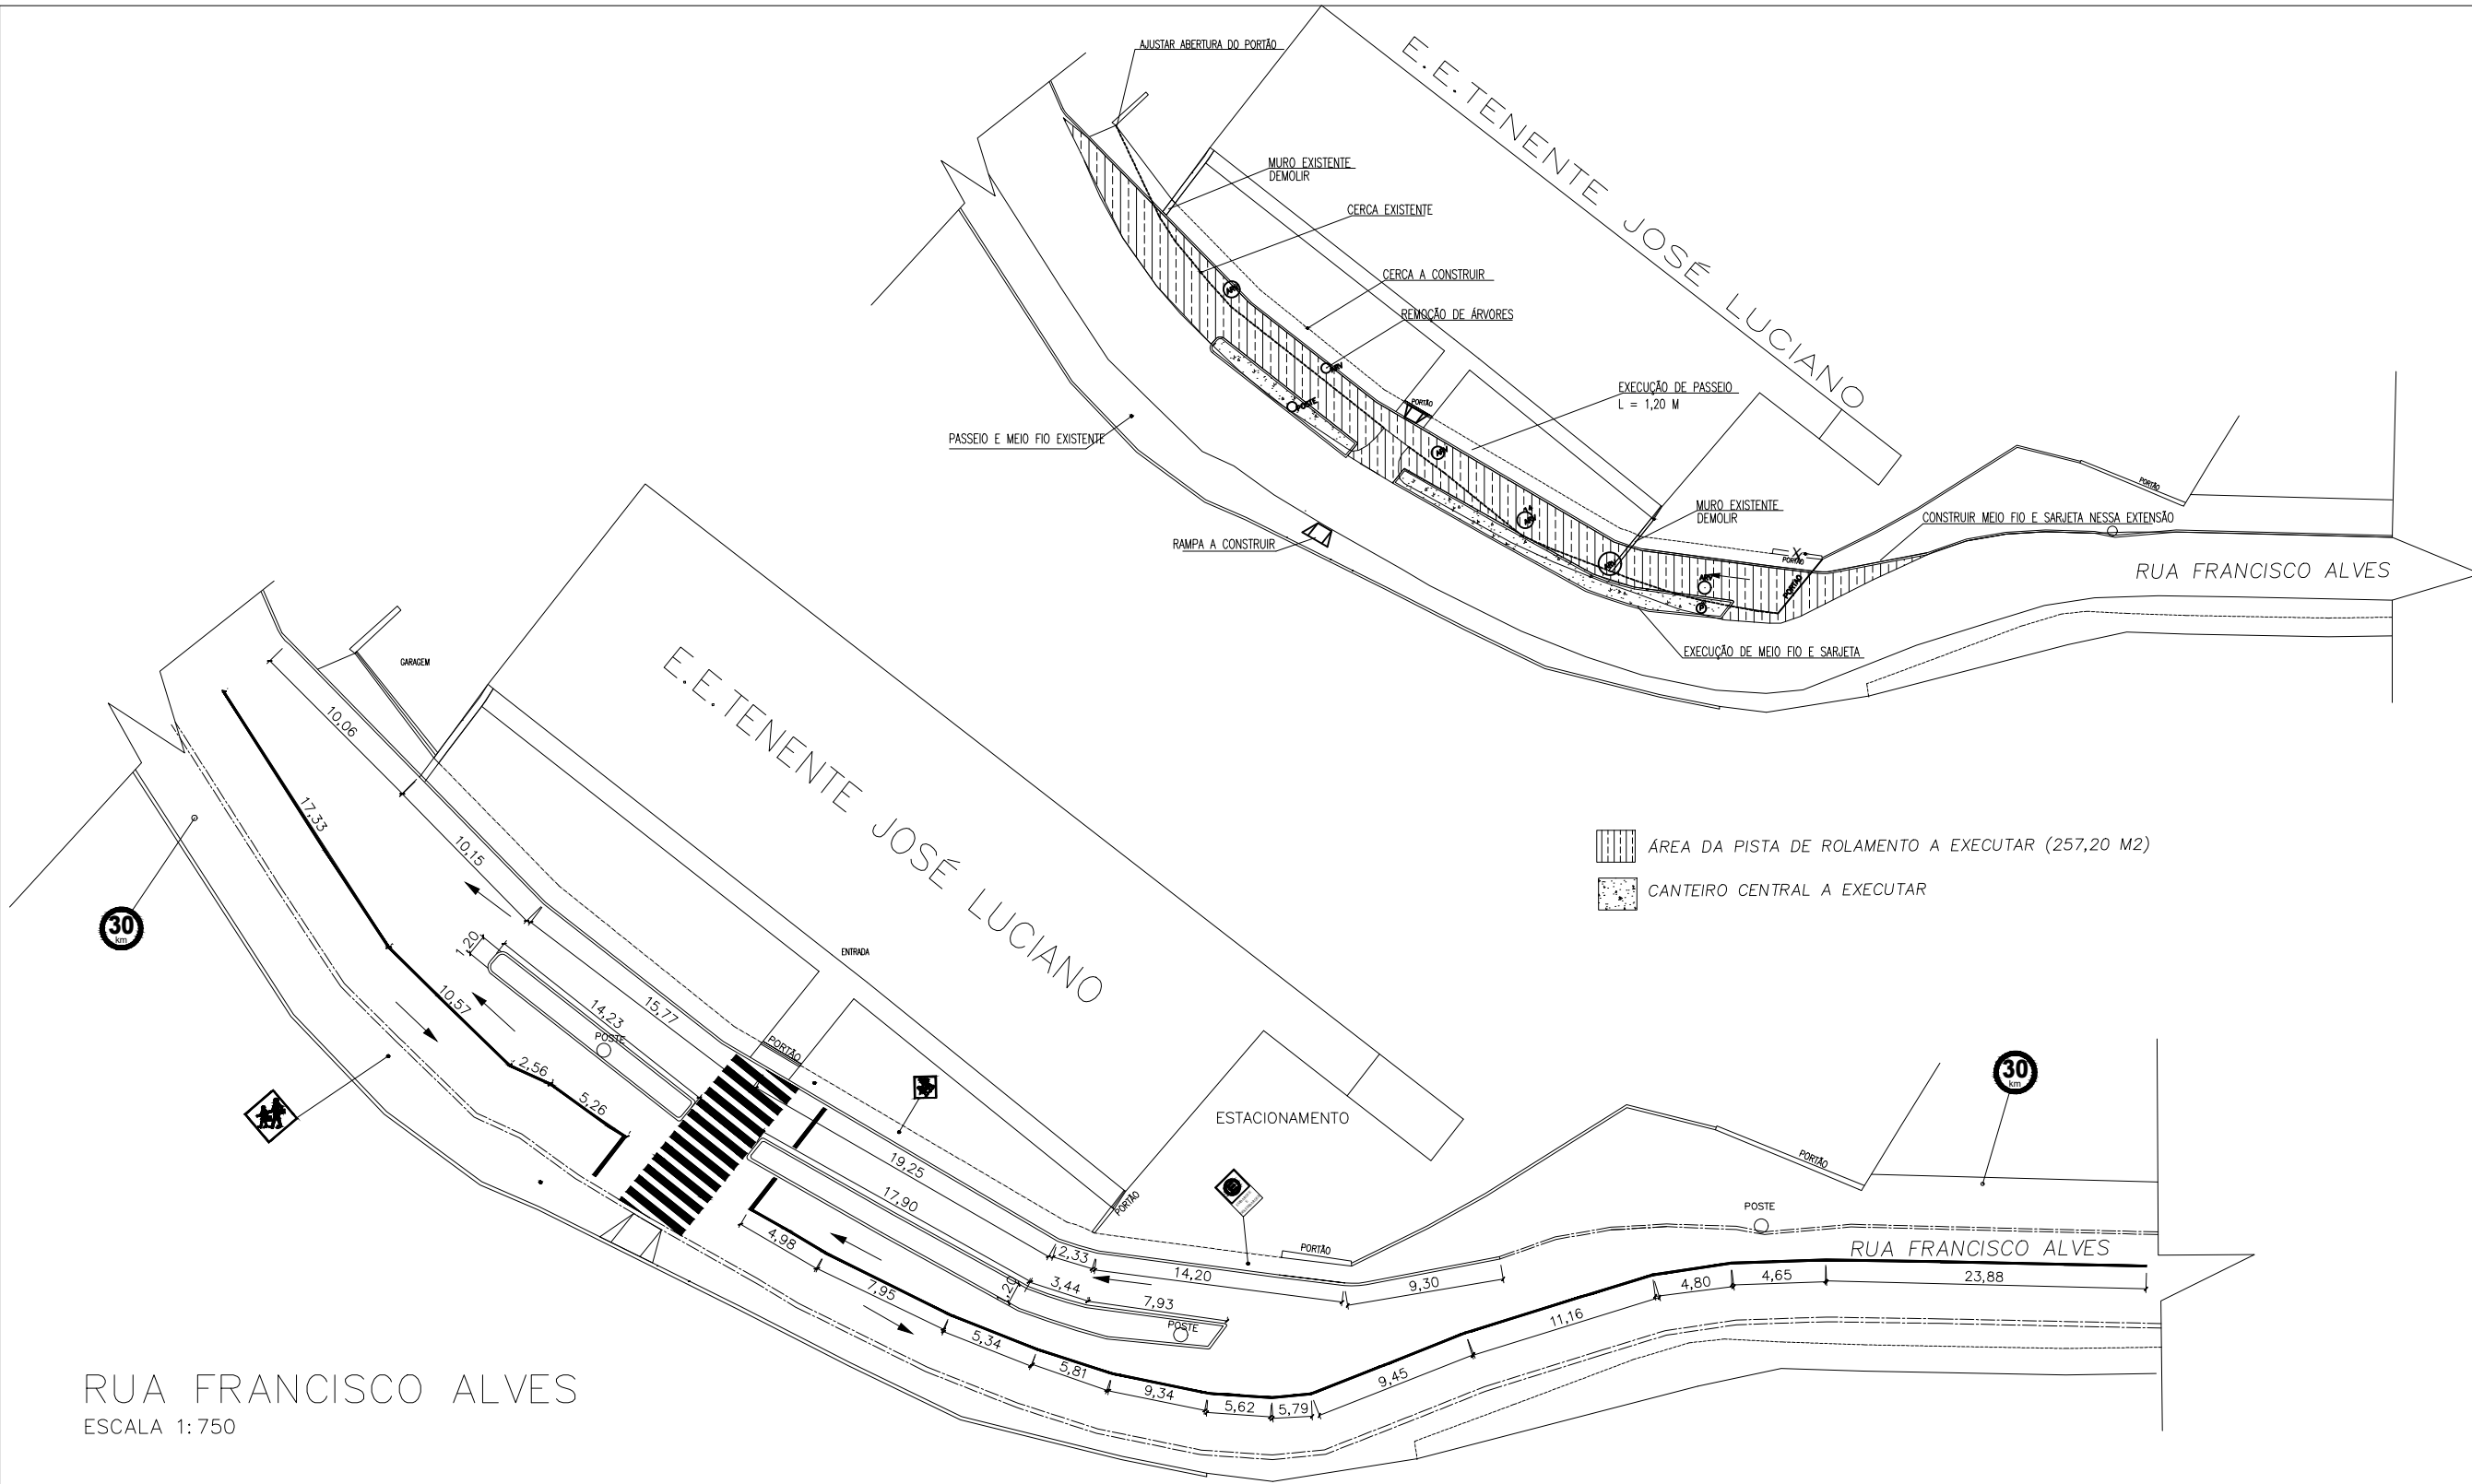

RUA FRANCISCO ALVES
ESCALA 1: 750

RUA FRANCISCO ALVES – SERENATA						
ÁREA A PAVIMENTAR (m²)	SARJETA (m)	FAIXA CENTRAL (m)	RAMPA PNE (unid)	PLACA DE PARE (unid)	FAIXA DE TRAVESSIA DE PEDESTRE (unid)	MEIO FIO CONSTRUIR (m)
257,20	172,86	134,49	02	02	01	172,86

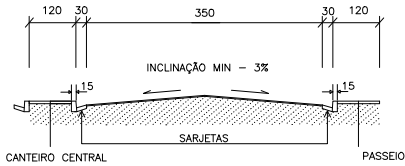

CORTE TRANSVERSAL DA FAIXA DE PARADA
S/ ESCALA



PREFEITURA MUNICIPAL DE TIMÓTEO

SECRETARIA MUNICIPAL DE PLANEJAMENTO – GESTÃO E DESENVOLVIMENTO ECONÔMICO

TÍTULO: PROJETO DE ALARGAMENTO DE PISTA E CONSTRUÇÃO DE CANTEIRO CENTRAL RUA FRANCISCO ALVES – BAIRRO SERENATA

RESP. TÉCNICO: JOSIANE A. VEIRA – CREA 316909/D	SEC. MUNIC. DE PLANEJ.: EDUARDO HENRIQUE M. PEREIRA	ESCALA:	DATA:
PREF. MUNICIPAL: DOUGLAS MILKYS ALVES OLIVEIRA	DESENHO: JOSIANE A. VEIRA – CREA 316909/D	FOLHA: 01	FORMATO: A3