



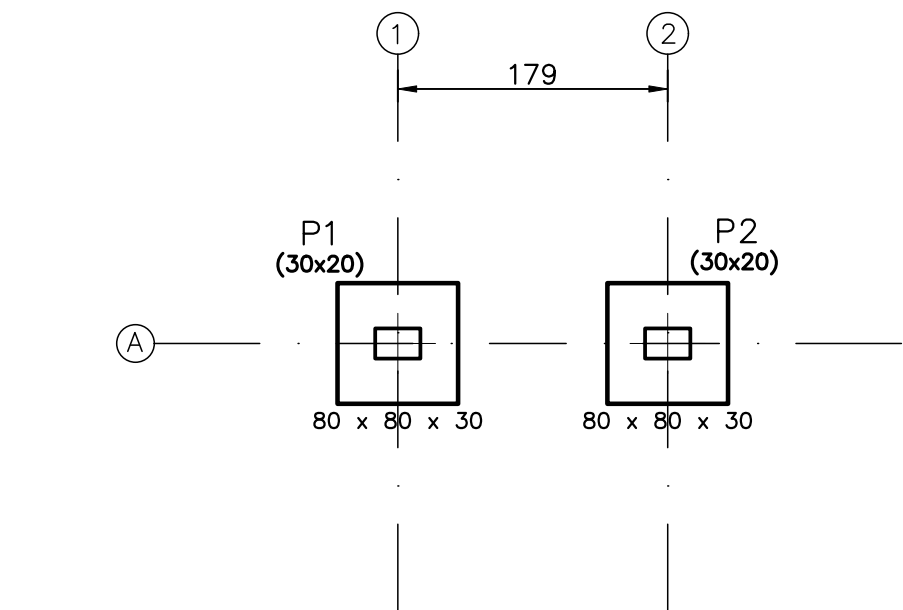

LOCAÇÃO DAS SAPATAS – EL. –1.00
PAREDE BANHEIRO
ESCALA 1:50

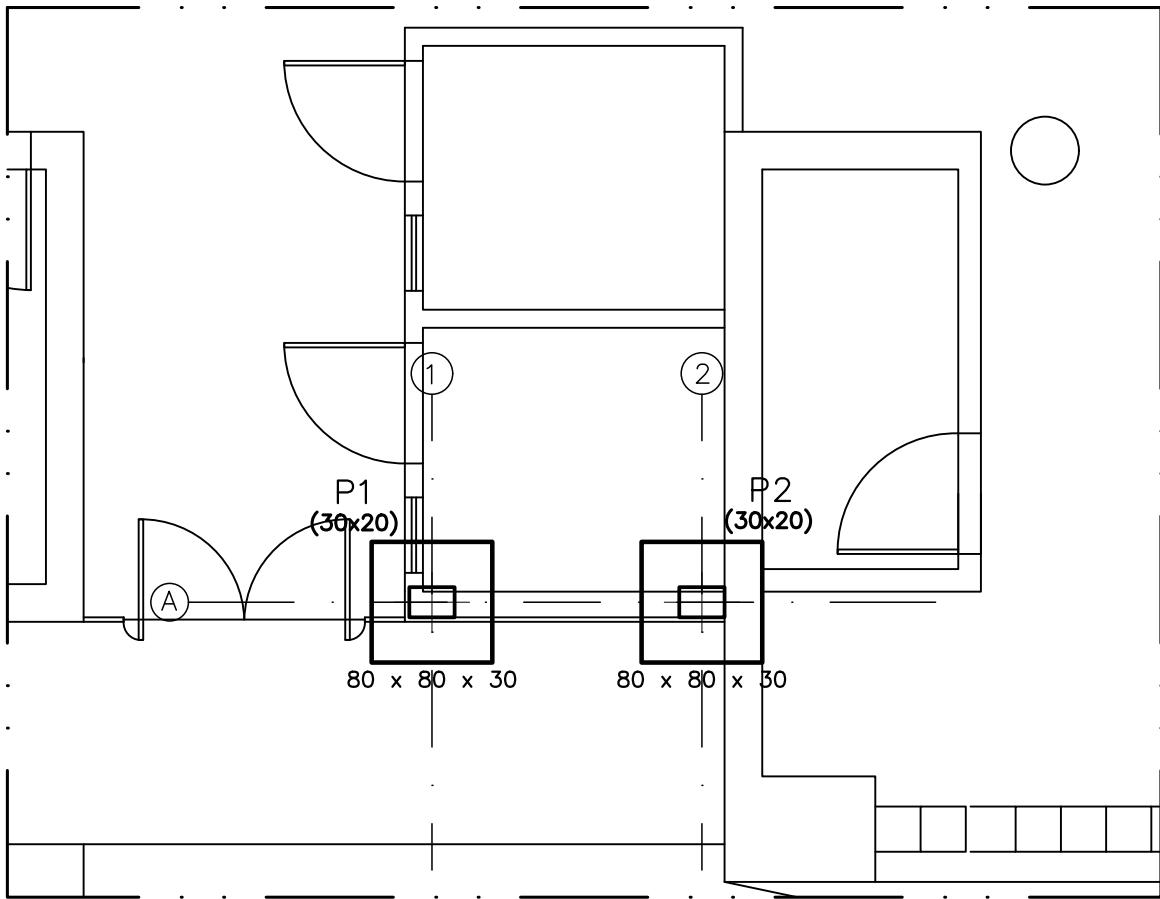

LOCAÇÃO DAS SAPATAS COM ARQUITETURA – EL. –1.00
PAREDE BANHEIRO
ESCALA 1:50

QUADRO DE ELEMENTOS DE FUNDAÇÃO				
Referências	Dimensões (cm)	Altura (cm)	Armadura inf. X	Armadura inf. Y
P1 e P2	80x80	30	3ø10c/26	3ø10c/26



Arranques
nøxx(aa+bb+cc)
1cc
53bb

Quadro de arranques		
Referências	Armaduras	Cantos
P1 e P2	4ø10	(30+24+38)

Fundação
Fundação
Concreto: C25, em geral
Escala: 1:50

Resumo Aço Fundação	Comp. total (m)	Peso (kg)
Detalhamento fundação		
CA-50 Ø10	11.2	7


Elemento	Pos.	Diam.	Q.	Dob. (cm)	Reta (cm)	Dob. (cm)	Comp. (cm)	Total (cm)	CA–50 (kg)	CA–60 (kg)
P1=P2	1	ø10	3	11	71	11	93	279	1.7	
	2	ø10	3	11	71	11	93	279	1.7	
Total: (x2):									3.4	
ø10:									6.8	
Total:									6.8	0.0

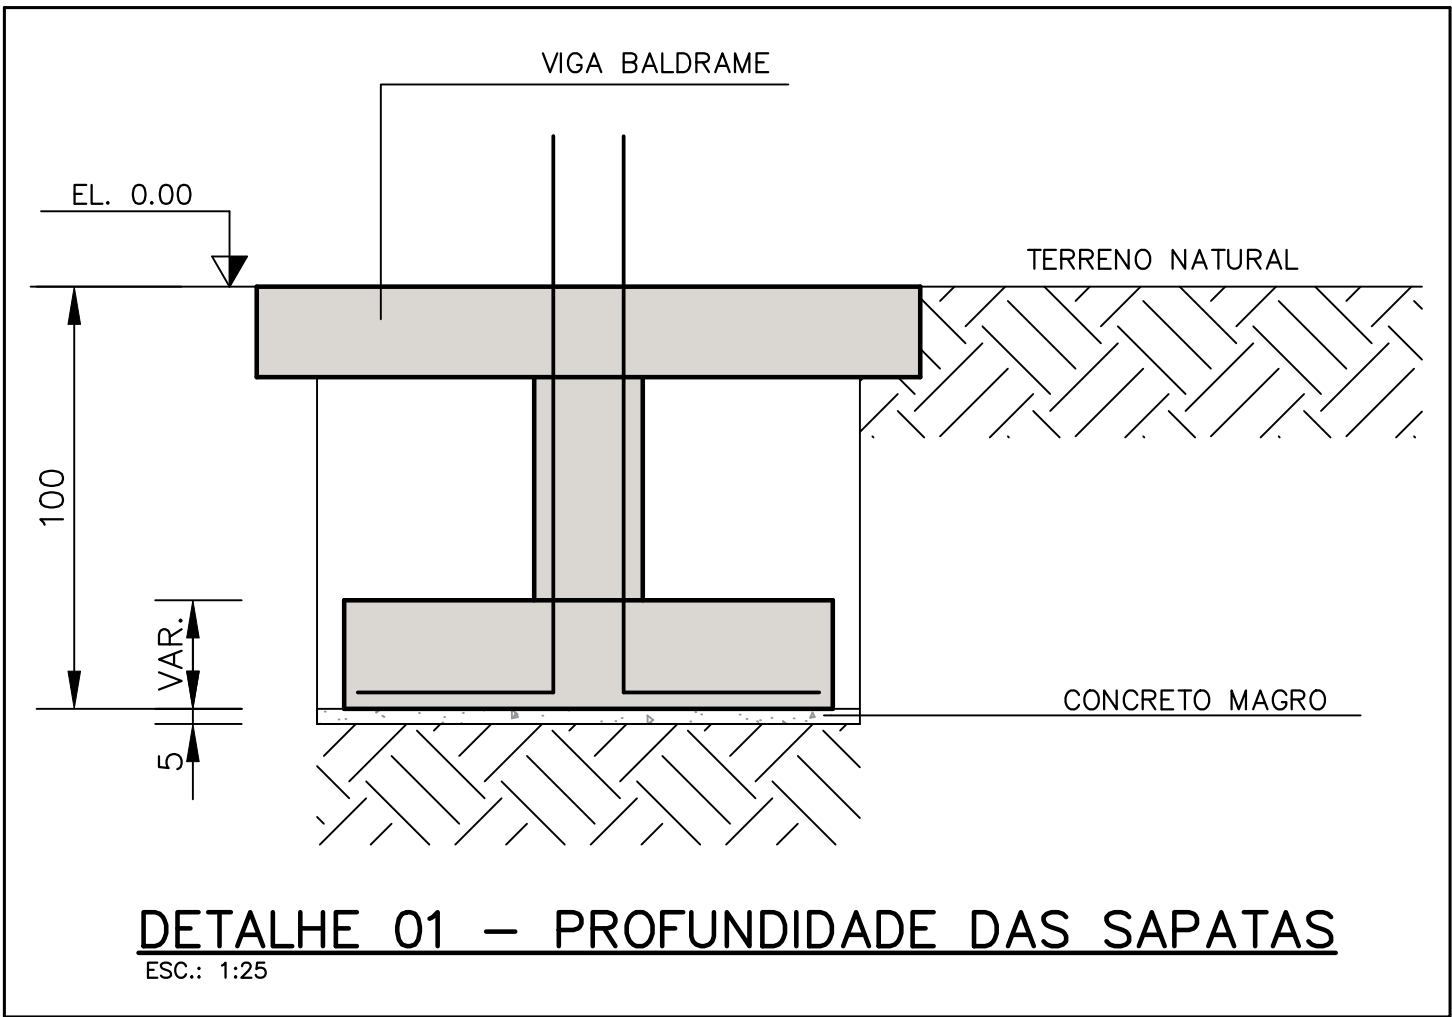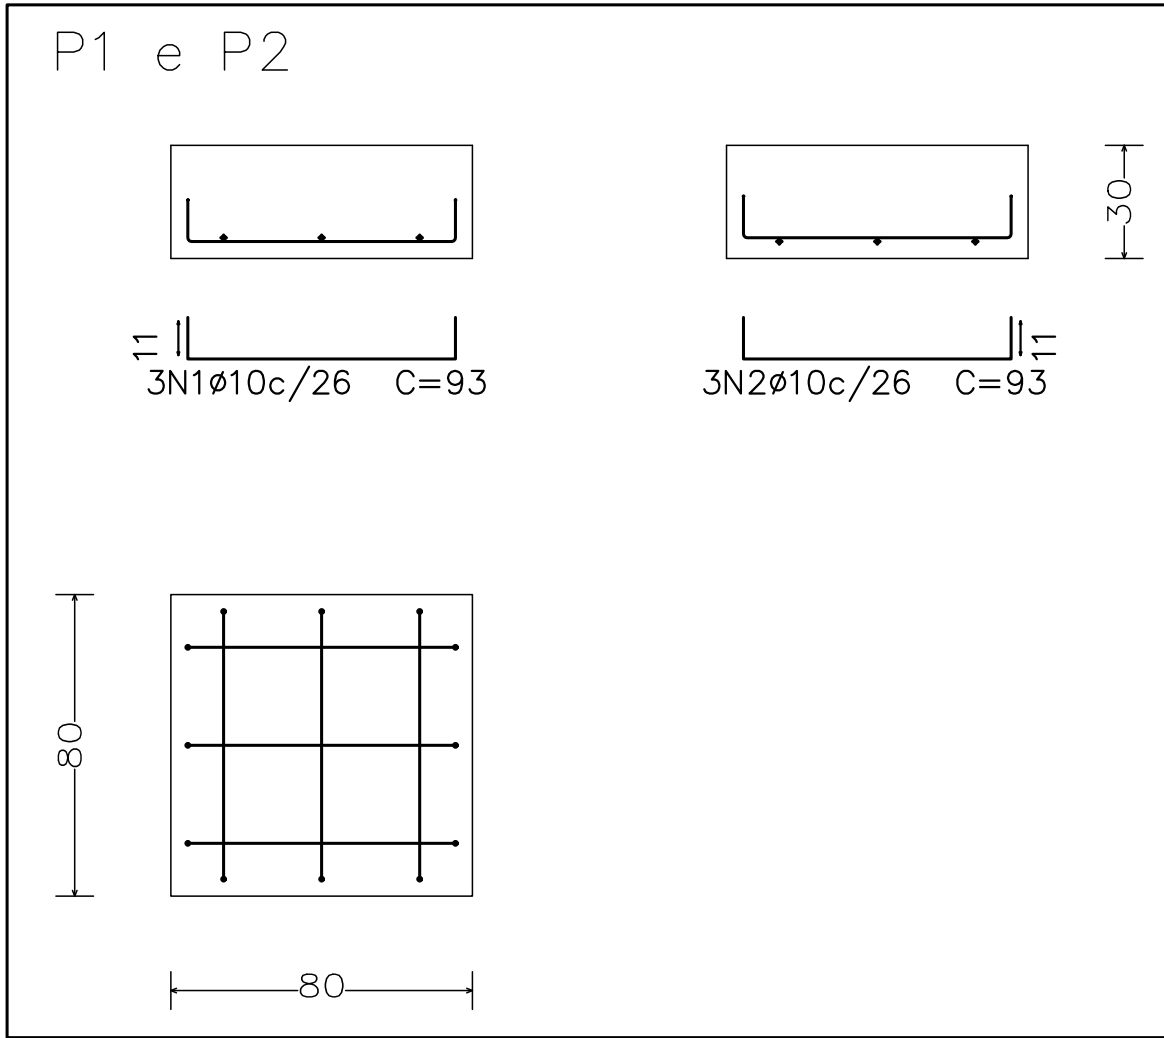

DETALHE 01 – PROFUNDIDADE DAS SAPATAS
ESC.: 1:25

- NOTAS:
- 1 – MEDIDAS EM CENTÍMETROS, ELEVAÇÃO EM METROS, EXCETO ANOTADO;
 - 2 – fck=25MPa;
 - 3 – RECOBRIMENTO FUNDAÇÃO=4cm E ESTRUTURA=2,5cm;
 - 4 – CURAR CONCRETO POR PELO MENOS 14 DIAS;
 - 5 – TENSÃO ADMISSÍVEL DO SOLO $\geq 1,5 \text{ kgf/cm}^2$. ESSA TENSÃO DEVERÁ SER CONFIRMADA E LIBERADA POR ESPECIALISTA EM GEOTECNIA;

ART DE PROJETO: –

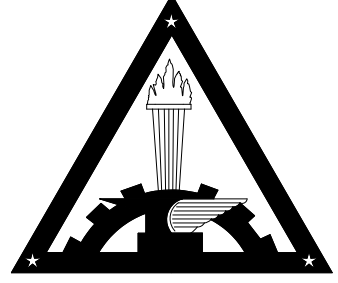 PREFEITURA MUNICIPAL DE TIMÓTEO	PREFEITURA MUNICIPAL DE TIMÓTEO SECRETARIA MUNICIPAL DE PLANEJAMENTO	
	TÍTULO: PROJETO CALCULO ESTRUTURAL UBS CACHOEIRA DO VALE PAREDE BHO. 02	
LOCAL: BAIRRO CACHOEIRA DO VALE	ESCALA: NOVEMBRO/2023	
RESP. TÉCNICO: PAULO SÉRGIO GOMES SILVEIRA – CREA 100656/D	PREFEITO MUNICIPAL: DOUGLAS WLLKYS ALVES OLIVEIRA	ESCALA: INDICADAS
DESENHO: PAULO SÉRGIO	SEC. MUNIC. DE PLANEJAMENTO, URBANISMO E MEIO AMBIENTE: EDUARDO HENRIQUE M. PEREIRA	FOLHA: 02/15