


LOCAÇÃO DAS SAPATAS – EL. –1.30
MURO DE DIVISA
ESCALA 1:50

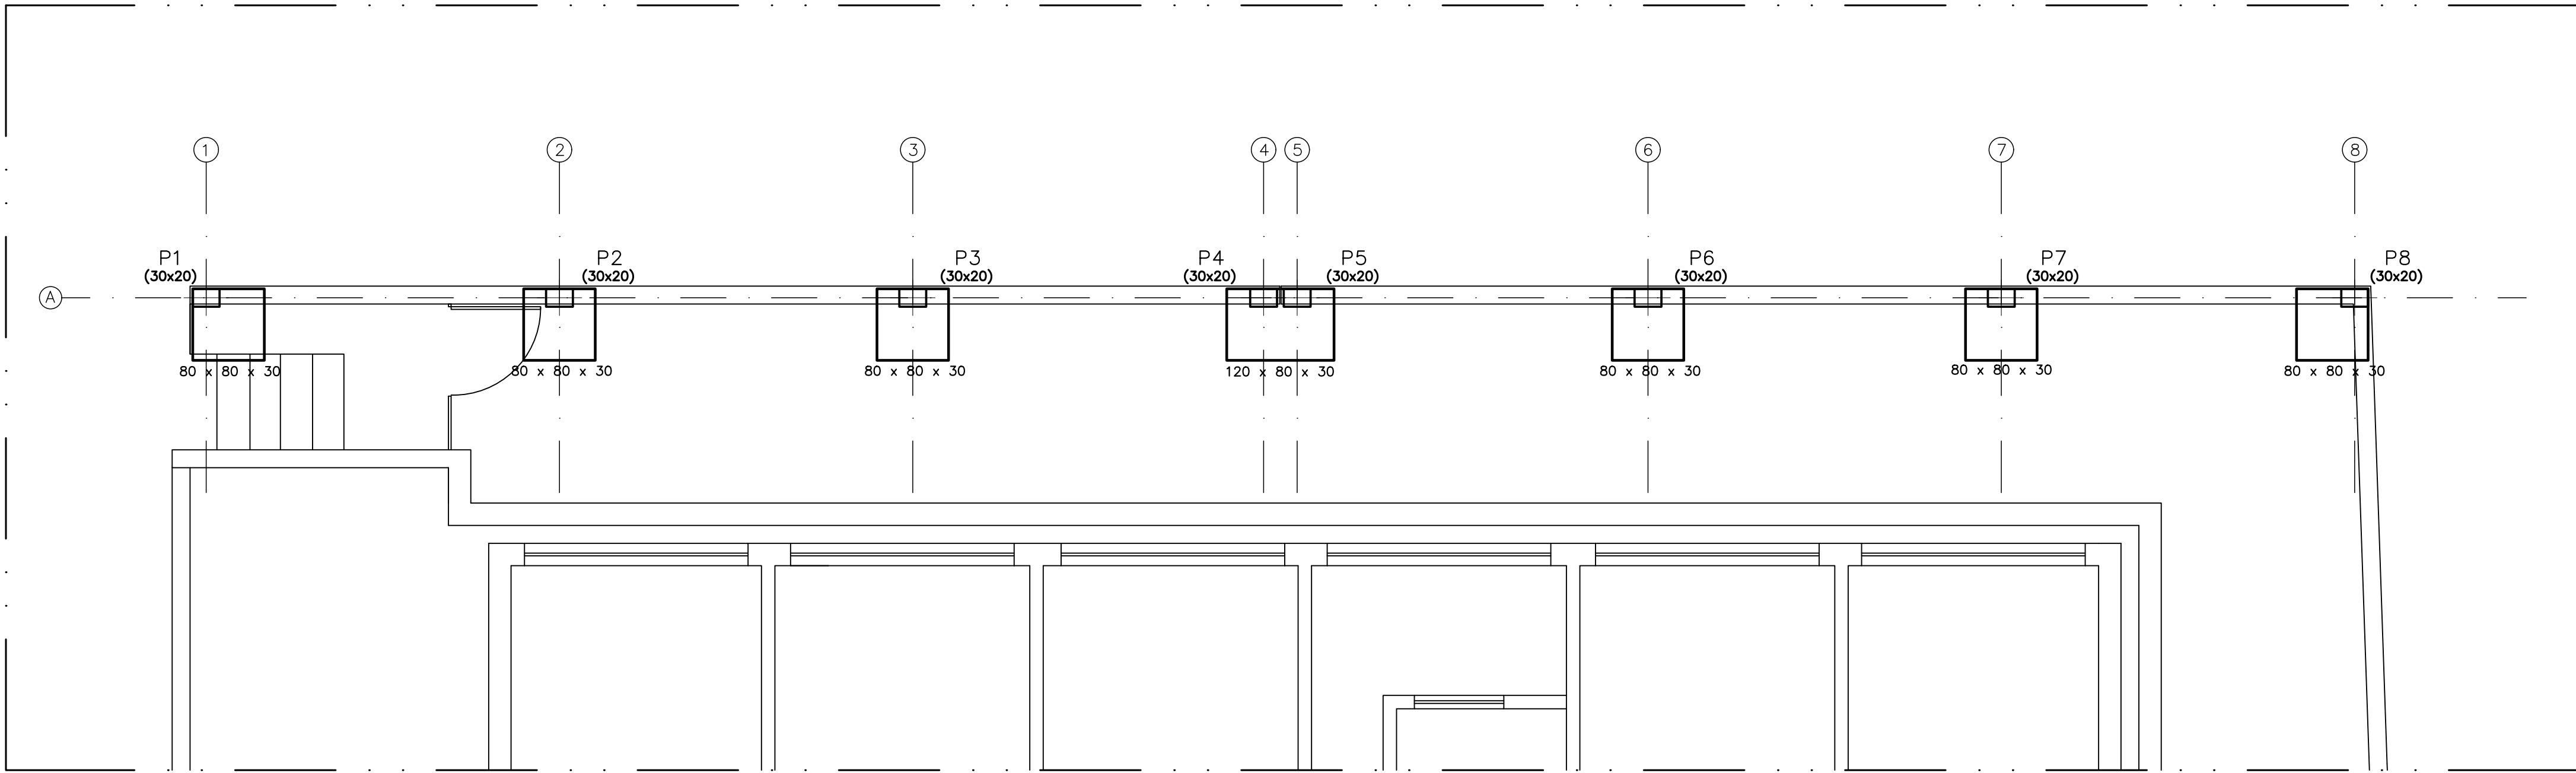

LOCAÇÃO DAS SAPATAS COM ARQUITETURA – EL. –1.30
MURO DE DIVISA
ESCALA 1:50


Elemento	Pos.	Diam.	Q.	Dob. (cm)	Reta (cm)	Dob. (cm)	Comp. (cm)	Total (cm)	CA-50 (kg)	CA-60 (kg)
P1	1	Ø10	5	14	71	14	99	495	3.1	
	2	Ø10	5	14	71	14	99	495	3.1	
Total:									6.2	
P2=P3=P6=P7	3	Ø10	5	14	71	14	99	495	3.1	
	4	Ø10	5	14	71	14	99	495	3.1	
Total:									6.2	
(x4):									24.8	
P8	5	Ø10	5	14	71	14	99	495	3.1	
	6	Ø10	5	14	71	14	99	495	3.1	
Total:									6.2	
(P4-P5)	7	Ø10	5	14	111	14	139	695	4.3	
	8	Ø10	8	14	71	14	99	792	4.9	
Total:									9.2	
Ø10:									46.4	0.0
Total:									46.4	0.0

QUADRO DE ELEMENTOS DE FUNDAÇÃO				
Referências	Dimensões (cm)	Altura (cm)	Armadura inf. X	Armadura inf. Y
P1	80x80	30	5Ø10c/15	5Ø10c/15
P2, P3, P6 e P7	80x80	30	5Ø10c/15	5Ø10c/15
P8	80x80	30	5Ø10c/15	5Ø10c/15
(P4-P5)	120x80	30	5Ø10c/15	8Ø10c/15

Quadro de arranques		
Referências	Armaduras Cantos	
P1, P2, P3, P4, P5, P6, P7 e P8	4Ø10 (30+24+38)	


Resumo Aço	Comp. total (m)	Peso (kg)
Fundação		
Detalhamento fundação		
CA-50	Ø10	74.3
		46

Fundação
Piso
Escala: 1:50

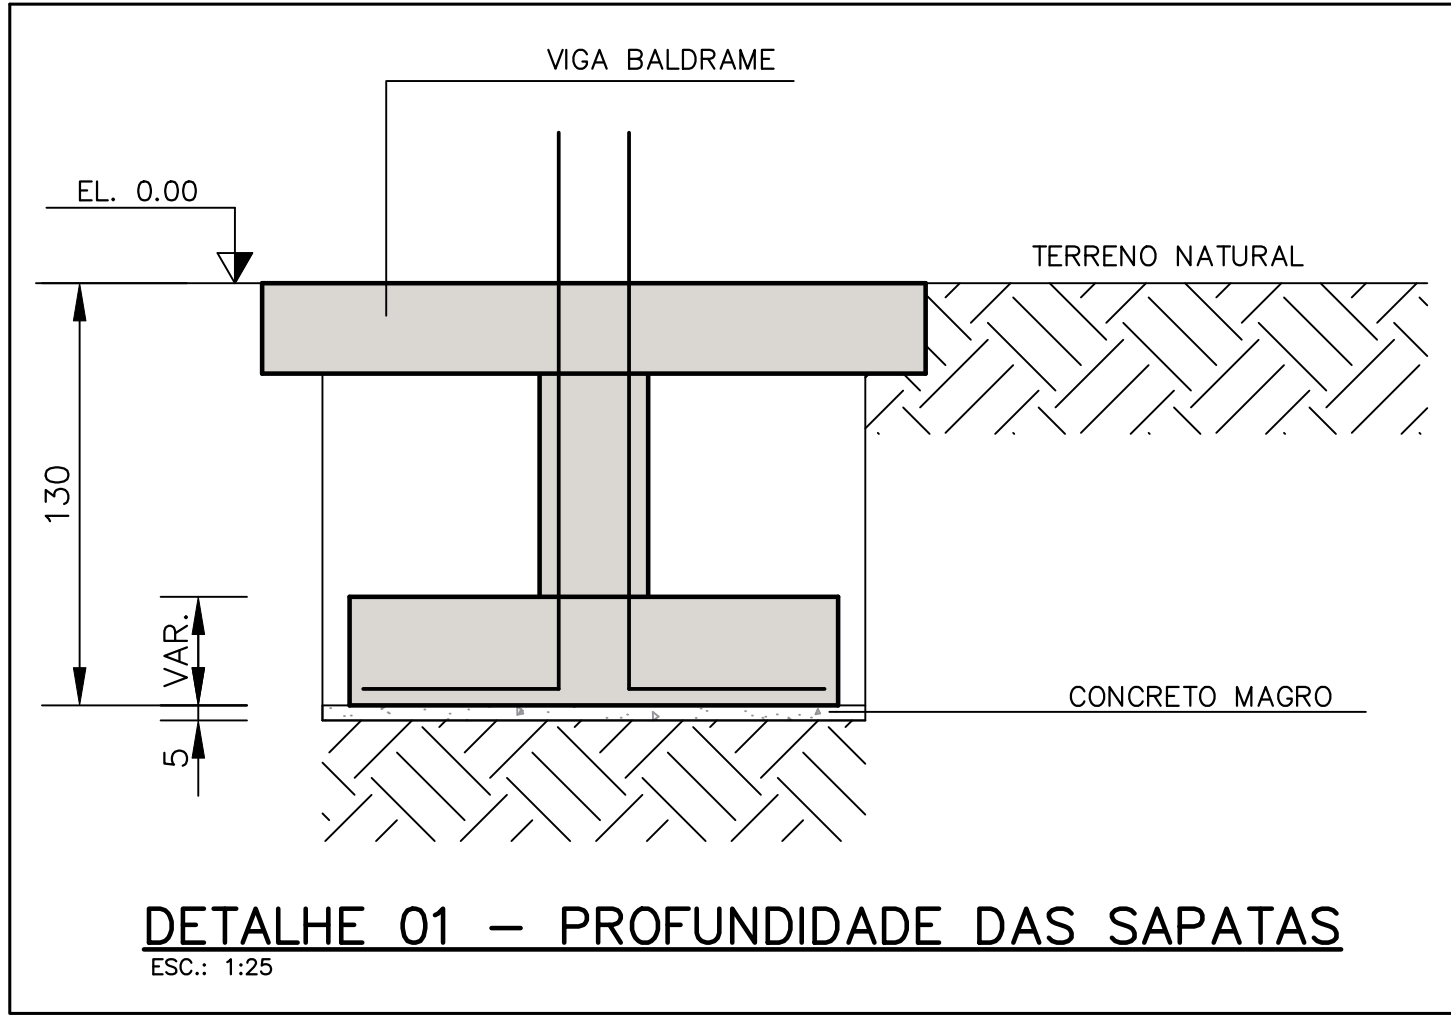

- NOTAS:
- 1 – MEDIDAS EM CENTÍMETROS, ELEVACÃO EM METROS, EXCETO ANOTADO;
 - 2 – $f_{ck}=25\text{MPa}$;
 - 3 – RECOBRIMENTO FUNDAÇÃO=4cm E ESTRUTURA=2,5cm;
 - 4 – CURAR CONCRETO POR PELO MENOS 14 DIAS;
 - 5 – TENSÃO ADMISSÍVEL DO SOLO $\geq 1,5 \text{ kgf/cm}^2$. ESSA TENSÃO DEVERÁ SER CONFIRMADA E LIBERADA POR ESPECIALISTA EM GEOTECNIA;

ART DE PROJETO: –

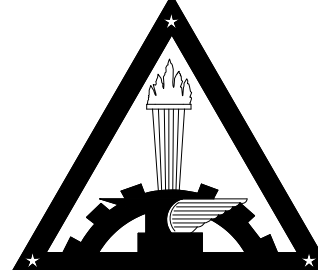 PREFEITURA MUNICIPAL DE TIMÓTEO	PREFEITURA MUNICIPAL DE TIMÓTEO SECRETARIA MUNICIPAL DE PLANEJAMENTO	
	TÍTULO: PROJETO CALCULO ESTRUTURAL UBS CACHOEIRA DO VALE MURO DE DIVISA	
LOCAL: BAIRRO CACHOEIRA DO VALE	ESCALA: NOVEMBRO/2023	
RESP. TÉCNICO: PAULO SÉRGIO GOMES SILVEIRA – CREA 100656/D	PREFEITO MUNICIPAL: DOUGLAS WILKYS ALVES OLIVEIRA	ESCALA: INDICADAS
DESENHO: PAULO SÉRGIO	SEC. MUNIC. DE PLANEJAMENTO, URBANISMO E MEIO AMBIENTE: EDUARDO HENRIQUE M. PEREIRA	FOLHA: 11/15