




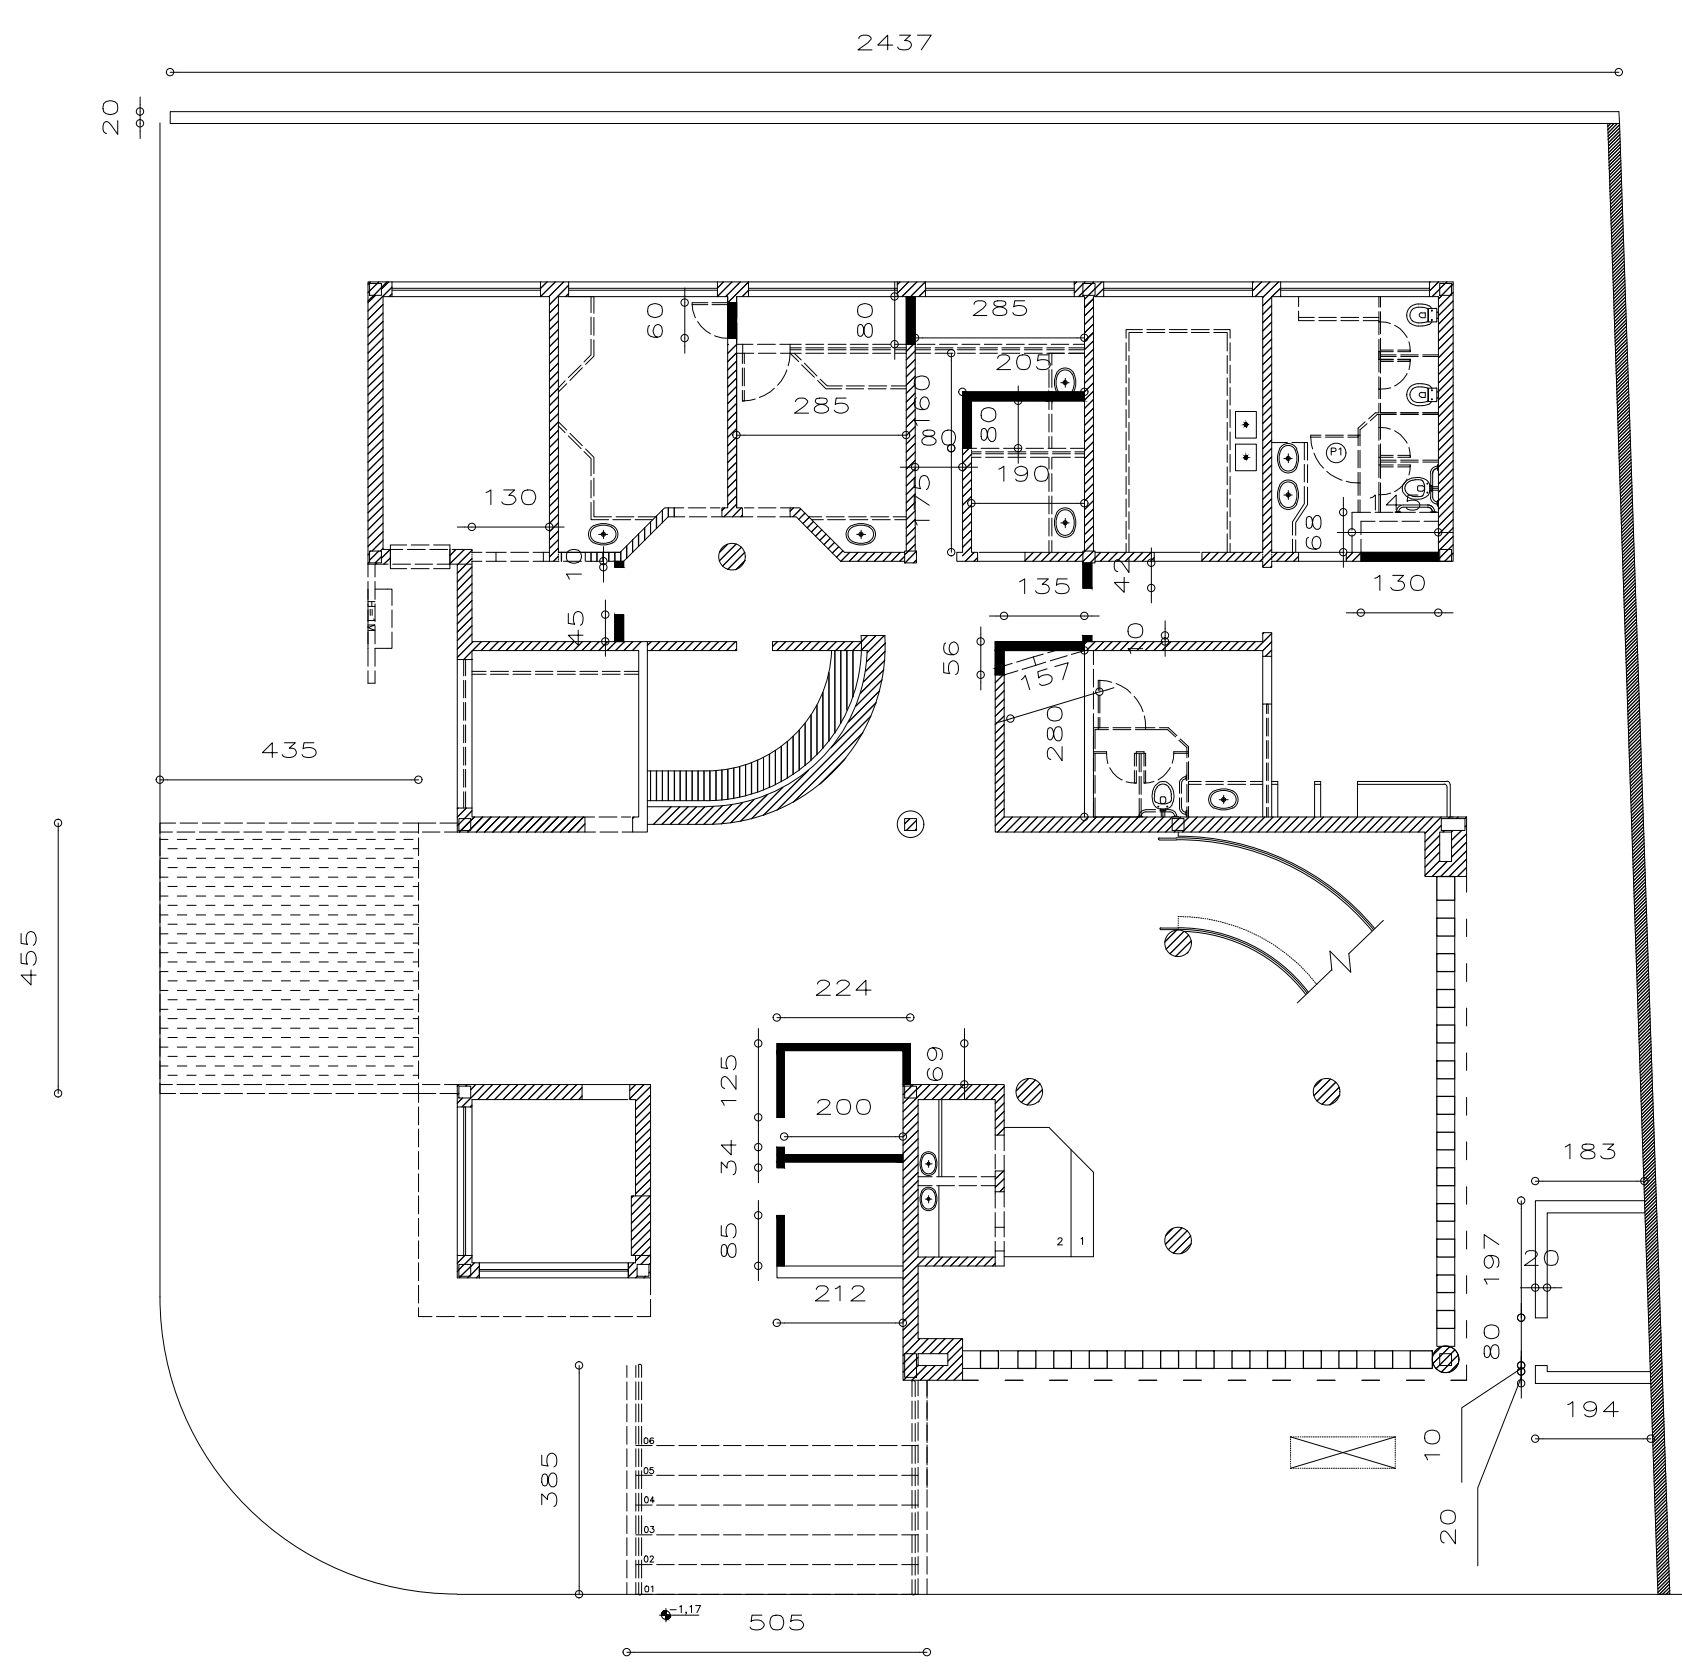


PLANTA BAIXA T RREO
ESC-----1/125

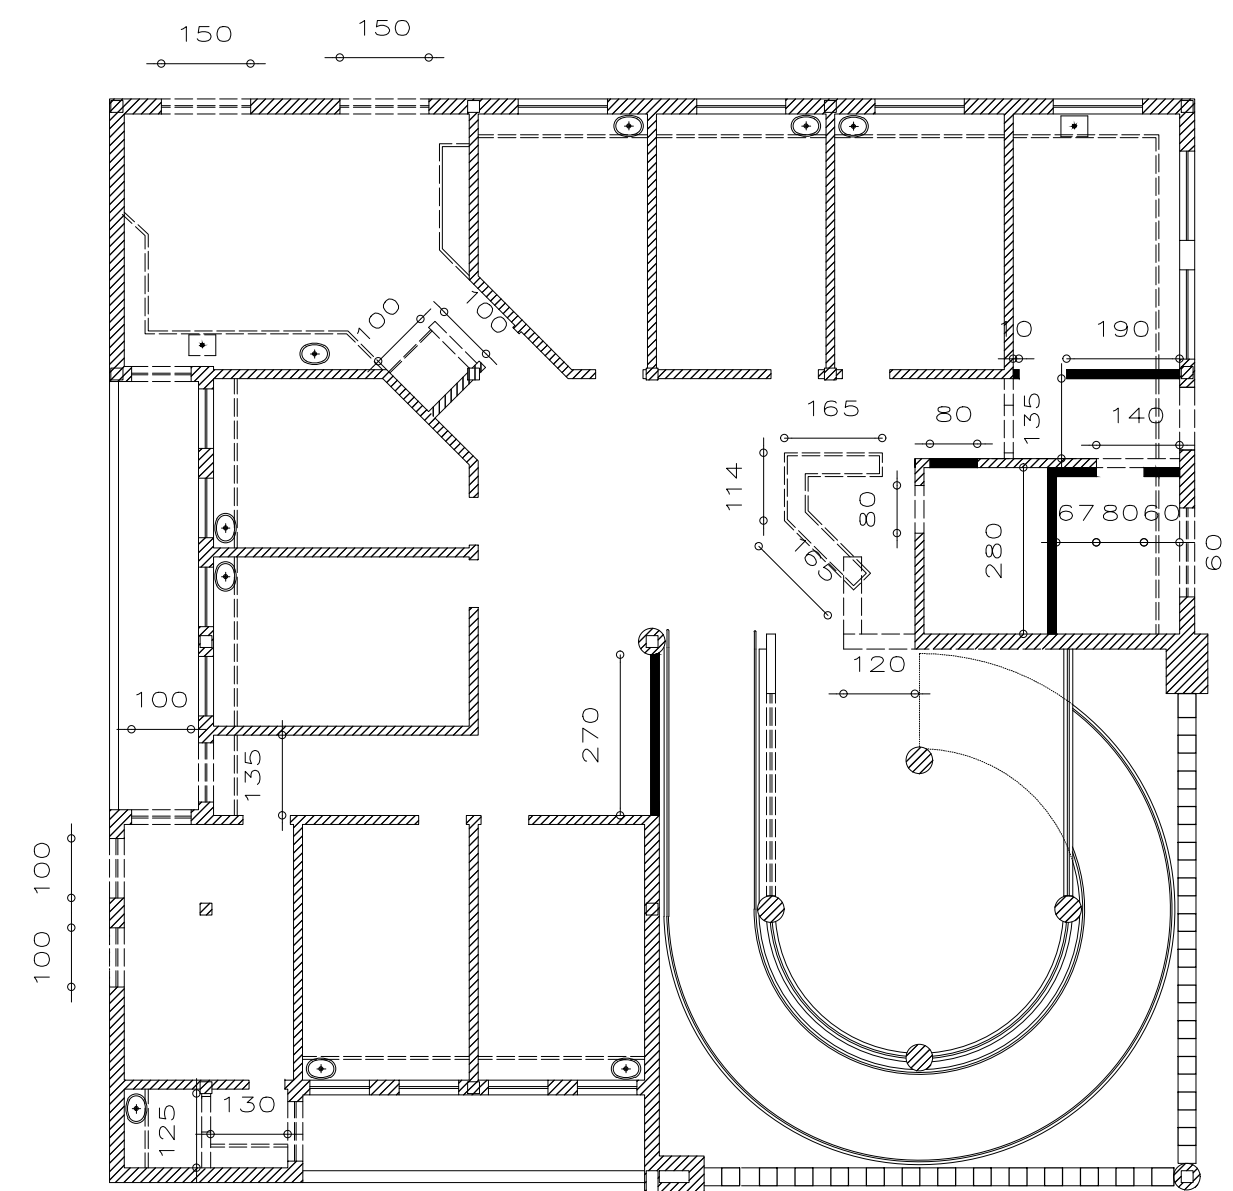


PLANTA BAIXA 1º PISO
ESC-----1/125

PLANTA DE DEMOLIR / CONSTRUIR

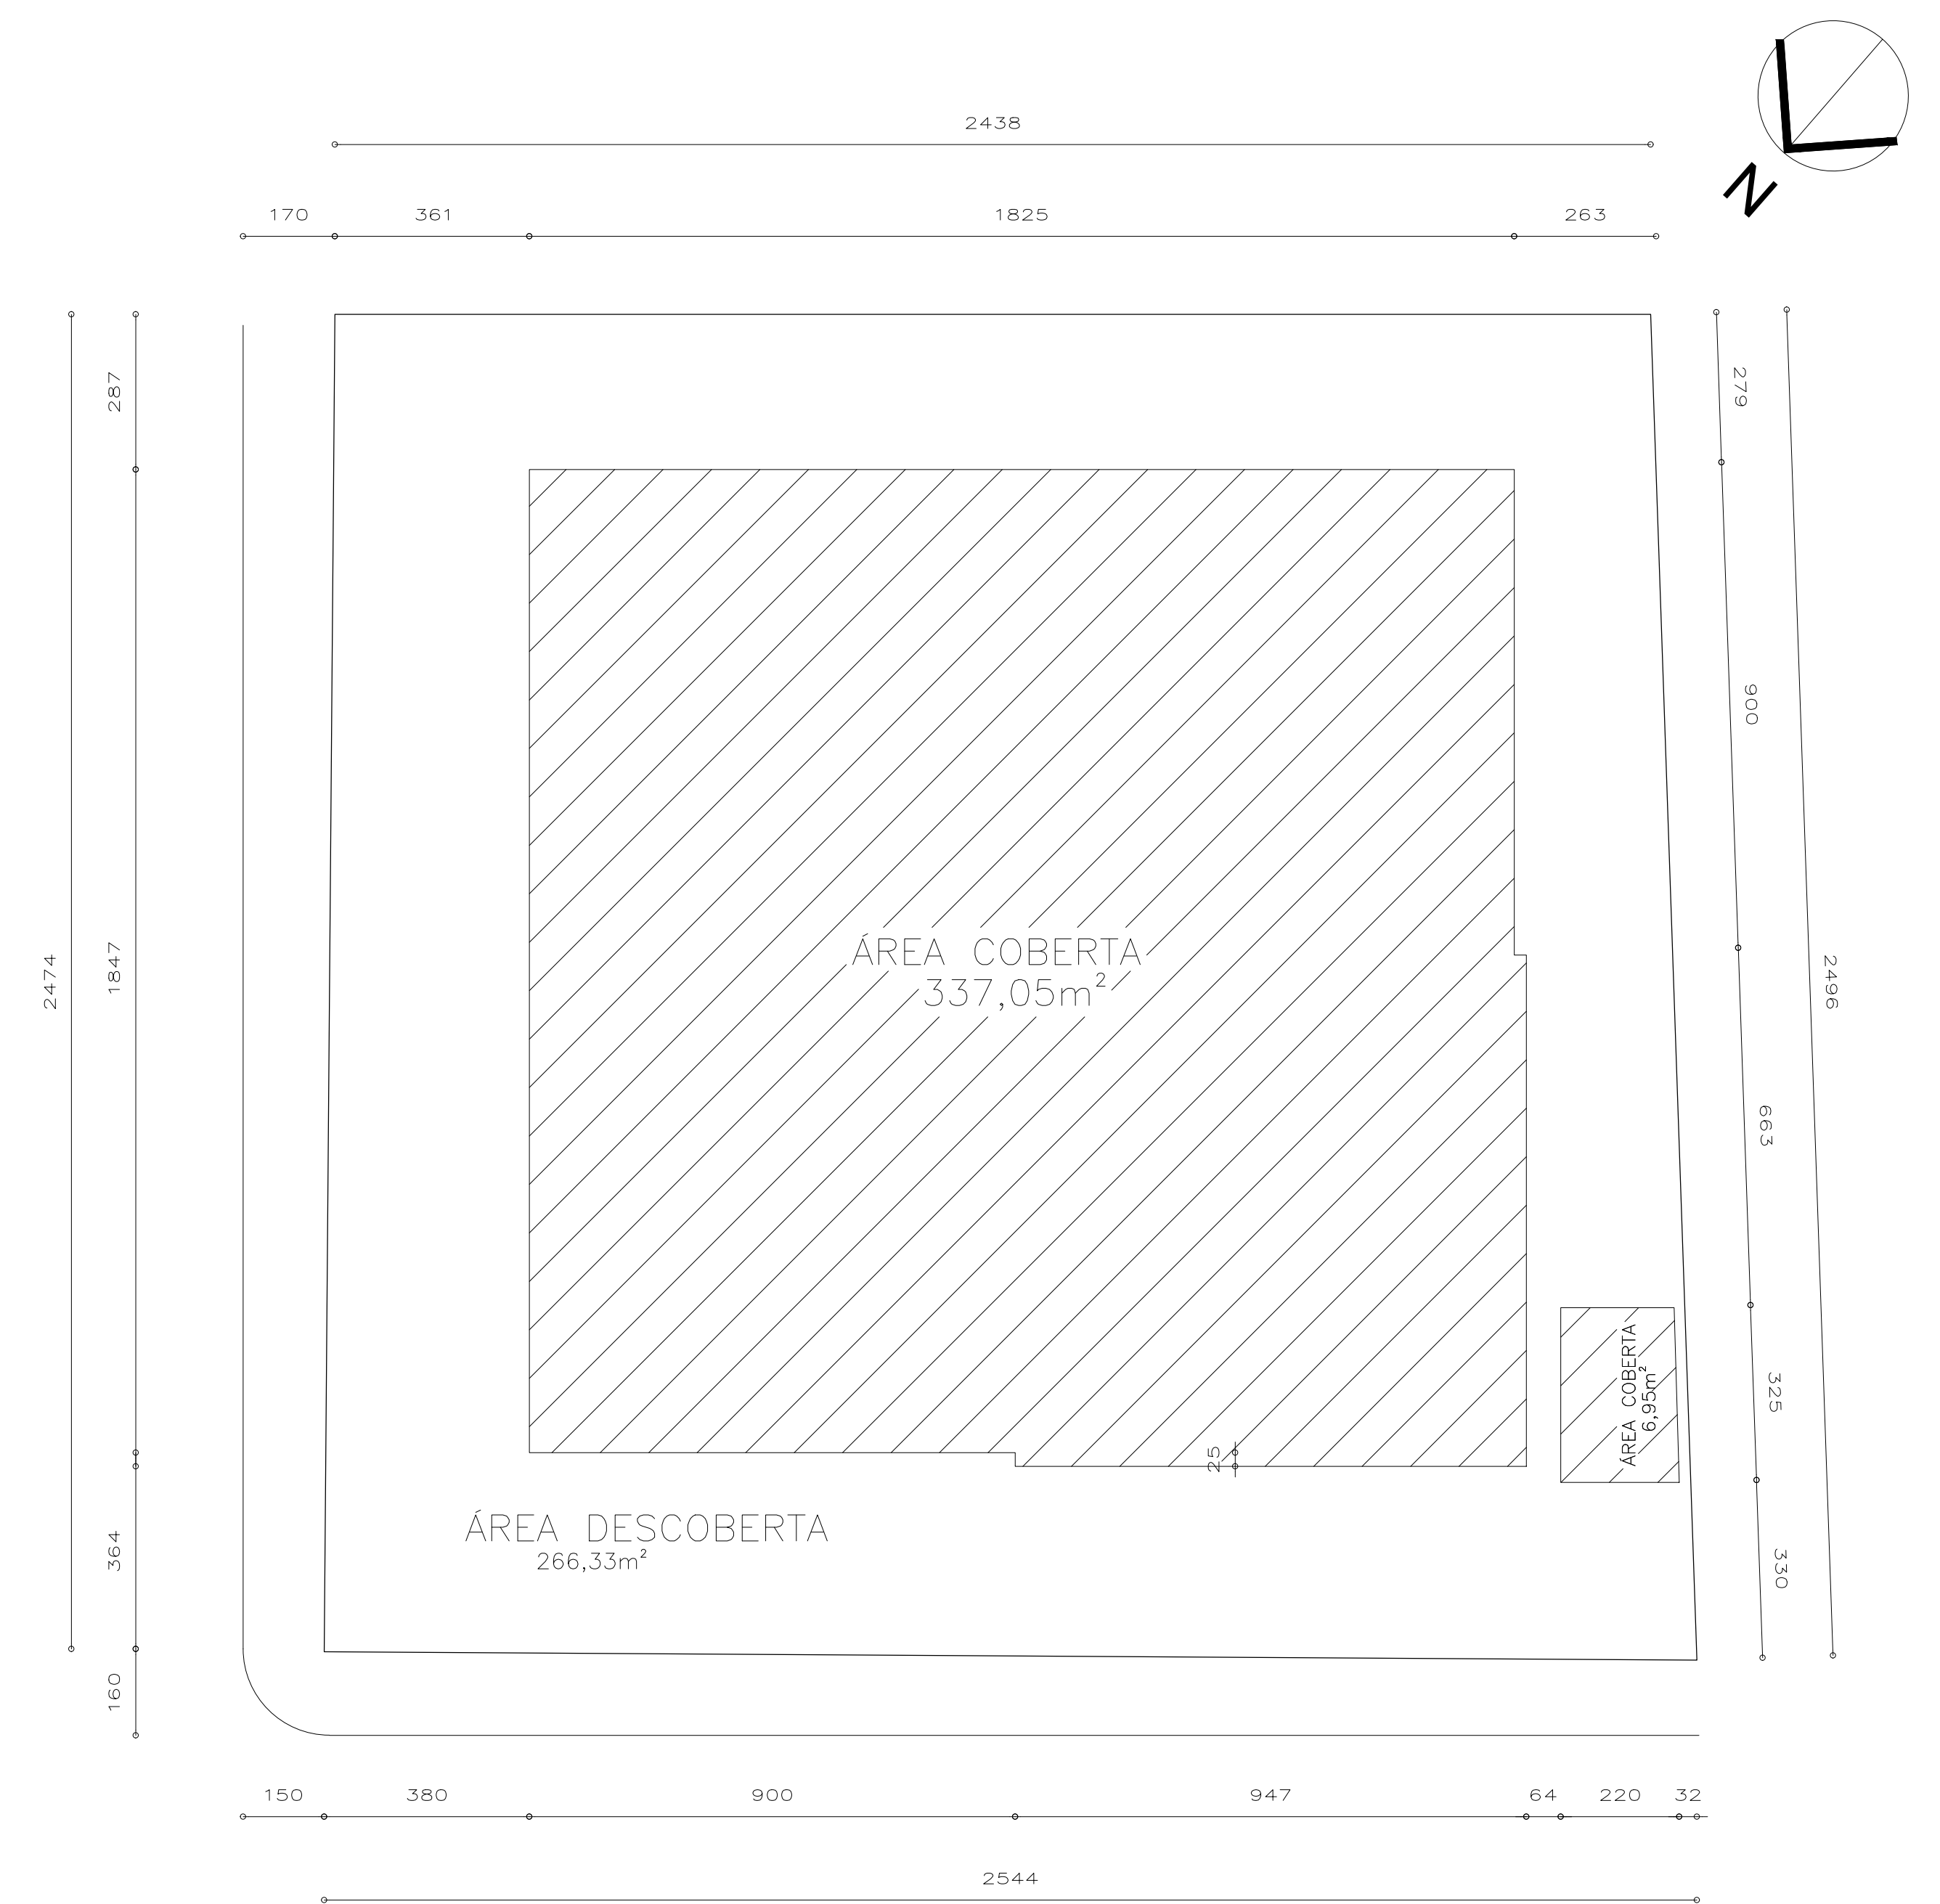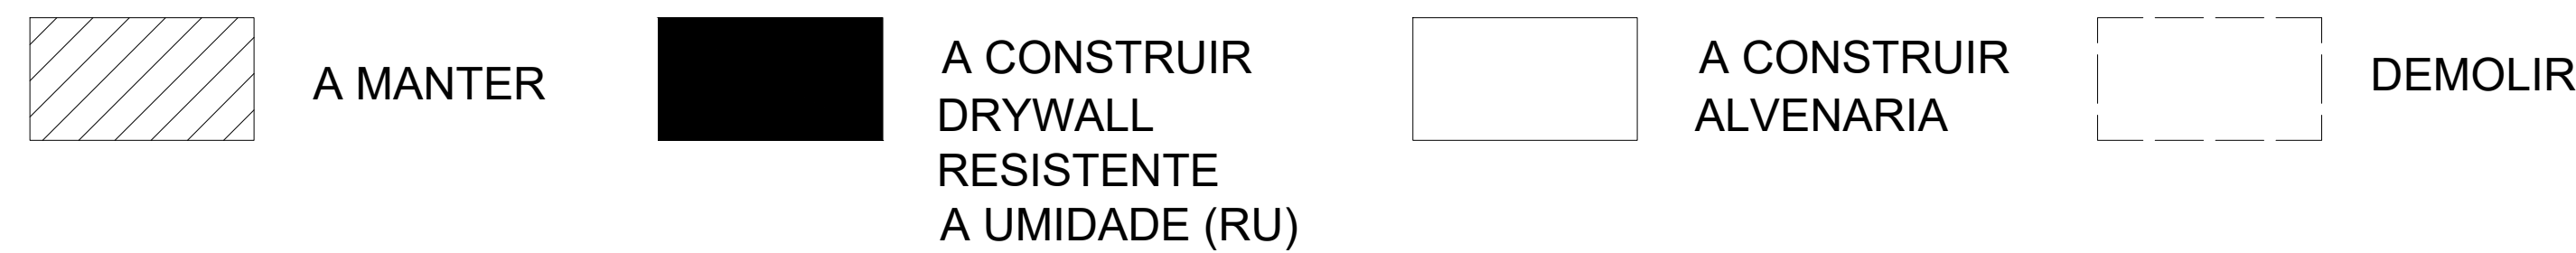

PLANTA LOCAÇÃO
ESC-----1/100

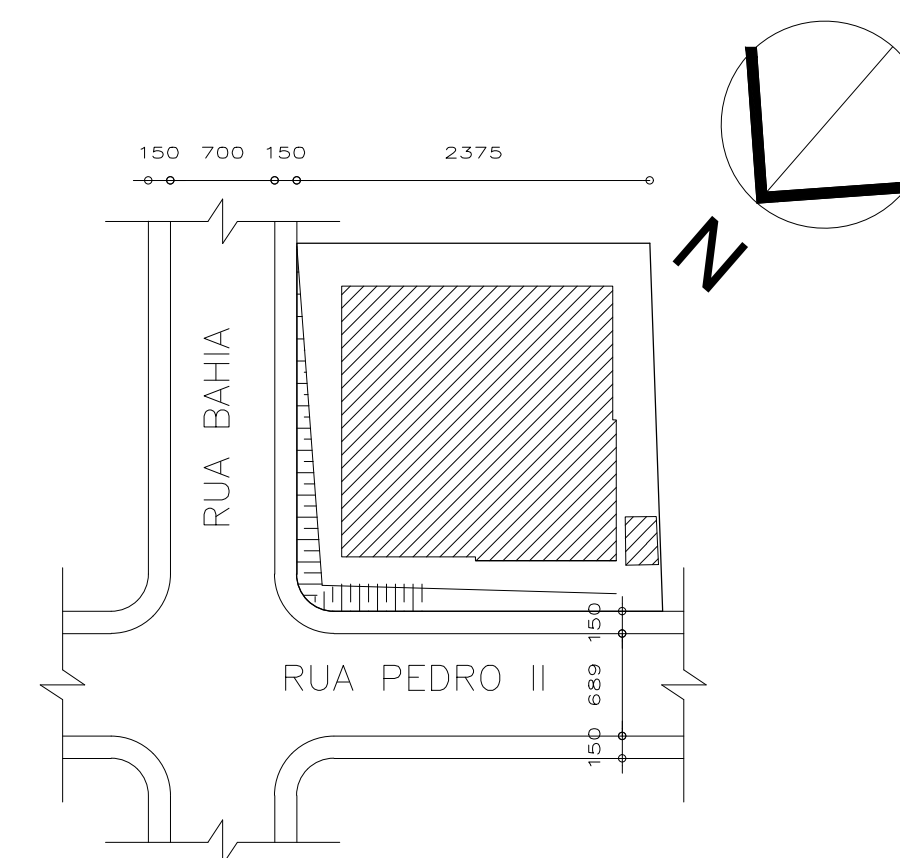

PLANTA SITUAÇÃO
ESC-----1/500

AMBIENTES TÉRREO		
Id.	AMBIENTE	Área (m²)
1	FARMÁCIA	15,60
2	ADMINISTRAÇÃO	11,17
3	CURATIVOS	11,17
4	UTILIDADES	6,43
5	EXPURGO	5,13
6	COPA	12,25
7	VESTIÁRIO F	12,04
8	VESTIÁRIO M	12,18
9	ÁREA SERV	13,10
10	HALL	4,05
11	ESPERA/RECEPÇÃO	122,85
12	BHO 01	4,07
13	BHO 02	4,07
14	DEPÓSITO	3,44
15	SALA VACINA	7,56
16	ABRIGO RESÍDUOS	3,97
17	ACOLHIMENTO	7,82
18	ÁREA DESCOBERTA	266,33

AMBIENTES 1° PAVIMENTO		
Id.	AMBIENTE	Área (m²)
1	CONS GINECOLOGICO	12,23
2	BHO GINECOLOGICO	3,63
3	CONS MÉDICO 01	12,04
4	CONS MÉDICO 02	12,25
5	CONS MÉDICO 03	12,25
6	ENFERMAGEM 01	12,06
7	ENFERMAGEM 02	11,20
8	ENFERMAGEM 03	11,00
9	ODONTOLOGIA	24,78
10	BHO 03	5,49
11	BHO 04	5,49
12	LABORATÓRIO	12,04
13	SALA REUNIÃO	30,39
14	ESPERA/RECEPÇÃO	53,73
15	CIRCULAÇÃO	10,08

QUADRO DE ESQUADRIAS			
DESCRICAO	PORTA	ALIZAR	COMPLEMENTAR
P1=60X210	PORTA TPO FRANQUETA, DE ABIRIR, REVESTIDA EM LAMINADO BRANCO		MAQUETA TIPO ALUMINIA
P2=70X210	PORTA TPO FRANQUETA, DE ABIRIR, REVESTIDA EM LAMINADO BRANCO		MAQUETA TIPO ALUMINIA
P3=140X210	PORTA DE VIDRO TEMPERADO 10mm, PIVOTANTE – 2 FOLHAS MOVIS		MAQUETA TIPO ALUMINIA
P4=60X210	PORTA COSTA TPO, DE ABIRIR, REVESTIDA EM LAMINADO BRANCO		
P5=60X210	PORTA COSTA TPO, DE ABIRIR, BÂNDERAS DE CHAPA DE ALUM. GALVANIZADO, COM MOLO DE MATERIAL TÓRICO, TÉRMICO (FIBRA CERÂMICA), ONDE A COMPOSTA TOTAL DA PORTA COSTA COM O SCM		MAQUETA TIPO ALUMINIA ESQUADRO COM MAQUETA BARRA ANTI-FRANCO
P6=225X180			MAQUETA TIPO ALUMINIA

DESCRIÇÃO	JANELA	ALIZAR	COMPLEMENTAR
j1=20x60/200	JANELA DUAS FOLHAS DE ABRIR MÍNIMO 4R		
j2=70x60/100	JANELA BASCULANTE EM FITA		ACIONAMENTO ALAVANCA H=120 PISO
j3=19x60x190	JANELA BASCULANTE EM FITA		ACIONAMENTO ALAVANCA H=120 PISO
j4=100x150/110	JANELA DUAS FOLHAS DE ABRIR MÍNIMO 4R		
j5=150x20x100	JANELA DUAS FOLHAS DE ABRIR MÍNIMO 4R		
j6=340x100/160	JANELA DUAS FOLHAS DE ABRIR MÍNIMO 4R		
j7=340x100/160	JANELA DUAS FOLHAS DE ABRIR MÍNIMO 4R		RAIO=242,5
j8=415x100/160	JANELA DUAS FOLHAS DE ABRIR MÍNIMO 4R		
j9=20x60/190	JANELA DUAS FOLHAS DE ABRIR MÍNIMO 4R		
j10=70x60/190	JANELA BASCULANTE EM FITA		ACIONAMENTO ALAVANCA H=120 PISO
j11=230x120/180	JANELA DUAS FOLHAS DE ABRIR MÍNIMO 4R		
j12=150x60/190	JANELA BASCULANTE EM FITA		ACIONAMENTO ALAVANCA H=120 PISO

OBSERVAÇÕES

A - SUBSTITUIÇÃO DE TODAS AS JANELAS DO PRÉDIO.

B - TROCA DE TODAS AS PORTAS DE PRANCHETA;

C - TROCA DE TODOS OS PISOS DO SEGUNDO PAVIMENTO;

C.1 - TROCA DE TODOS OS PISOS DAS SALAS DO PRIMEIRO PAVIMENTO;

D - LIMPEZA DE CALHAS;

E - PRESERVAR BANCADAS DAS SALAS E CONSULTÓRIOS, SUBSTITUINDO AS PIAS;

F - MANUTENÇÃO DO TELHADO DO PRÉDIO;

G - ADIÇÃO DE FORRO LISO EM PLACAS DE GESSO DRYWALL NO VESTIÁRIO M;

H - ADEQUAÇÕES NA INSTALAÇÃO DE AR CONDICIONADO MODELO SPLIT;

LEGENDA

DIVISÓRIA EXISTENTE

DIVISÓRIA A INSTALAR

DIVISÓRIA A DEMOLIR

ALVENARIA EXISTENTE

ALVENARIA A CONSTRUIR

ALVENARIA A DEMOLIR