
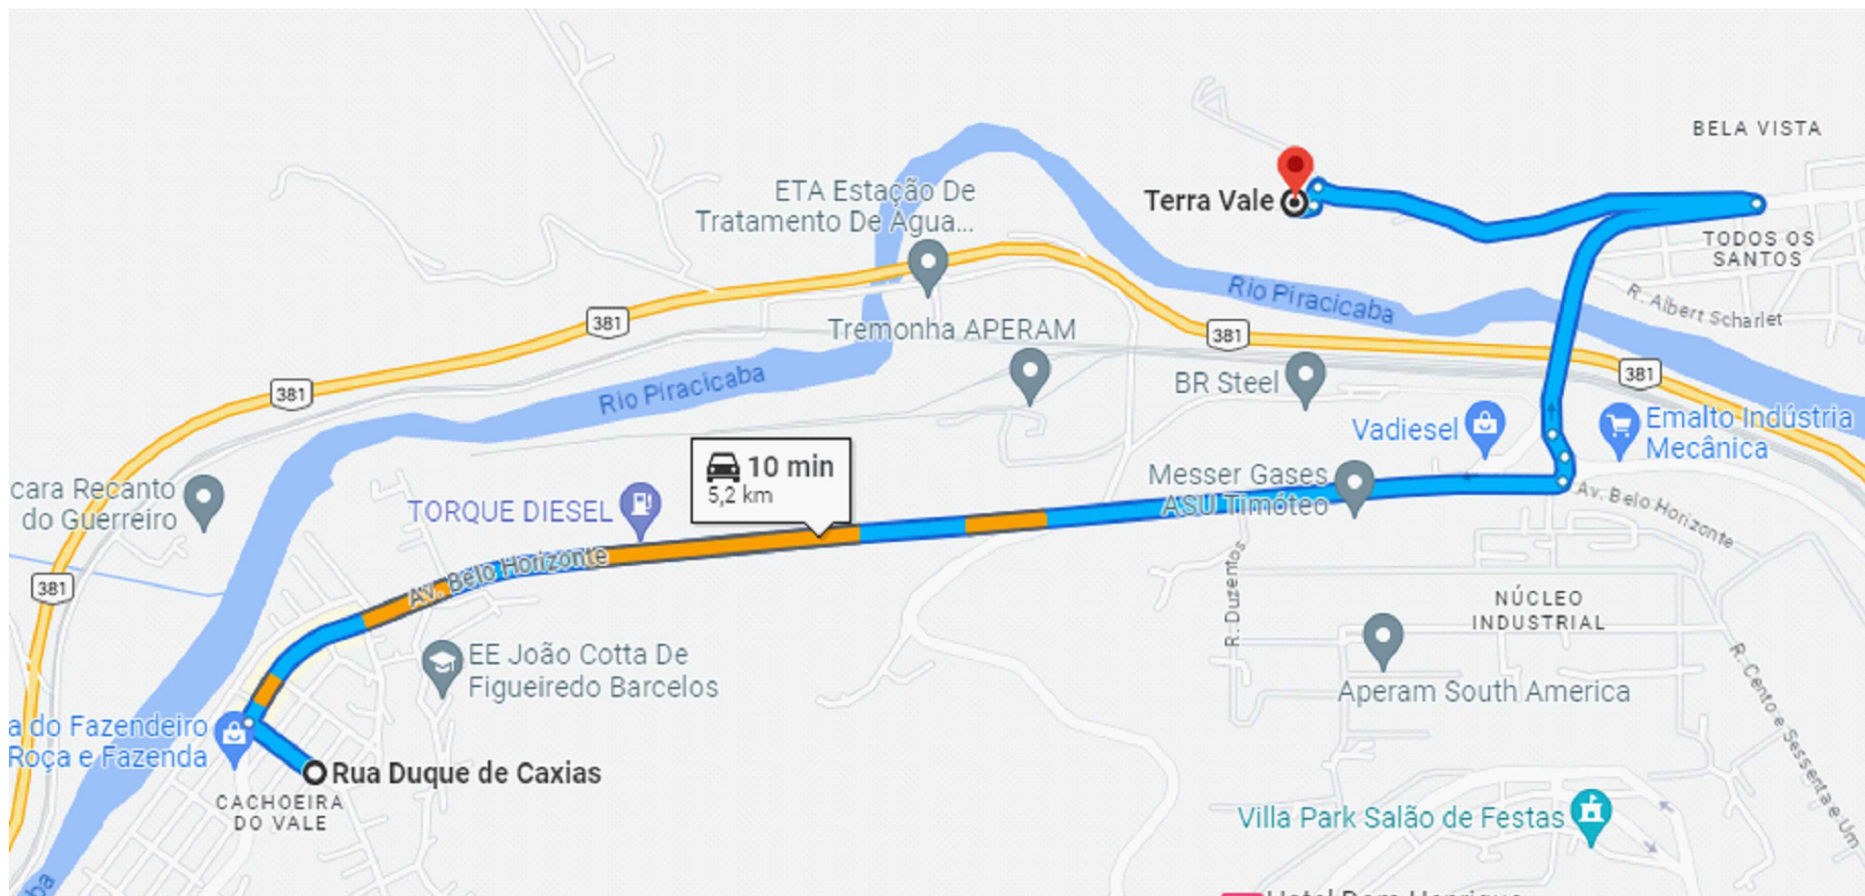


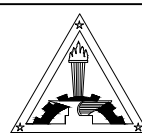

DMT BOTA FORA
S/ ESCALA

SÂMYLA COTTA LANA LIMA RESPONSÁVEL TÉCNICO	PREFEITURA MUNICIPAL DE TIMÓTEO SECRETARIA DE PLANEJAMENTO, URBANISMO E MEIO AMBIENTE			
	TÍTULO: PAVIMENTAÇÃO ASFÁLTICA DE RUAS			
	DESENHO: DMT - BOTA FORA			 PREFEITURA MUNICIPAL DE TIMÓTEO
	LOCAL: RUA DUQUE DE CAXIAS - BAIRRO CACHOEIRA DO VALE			
	CONVÊNIO: -	PRANCHA: 01/01	DATA: 02/24	