


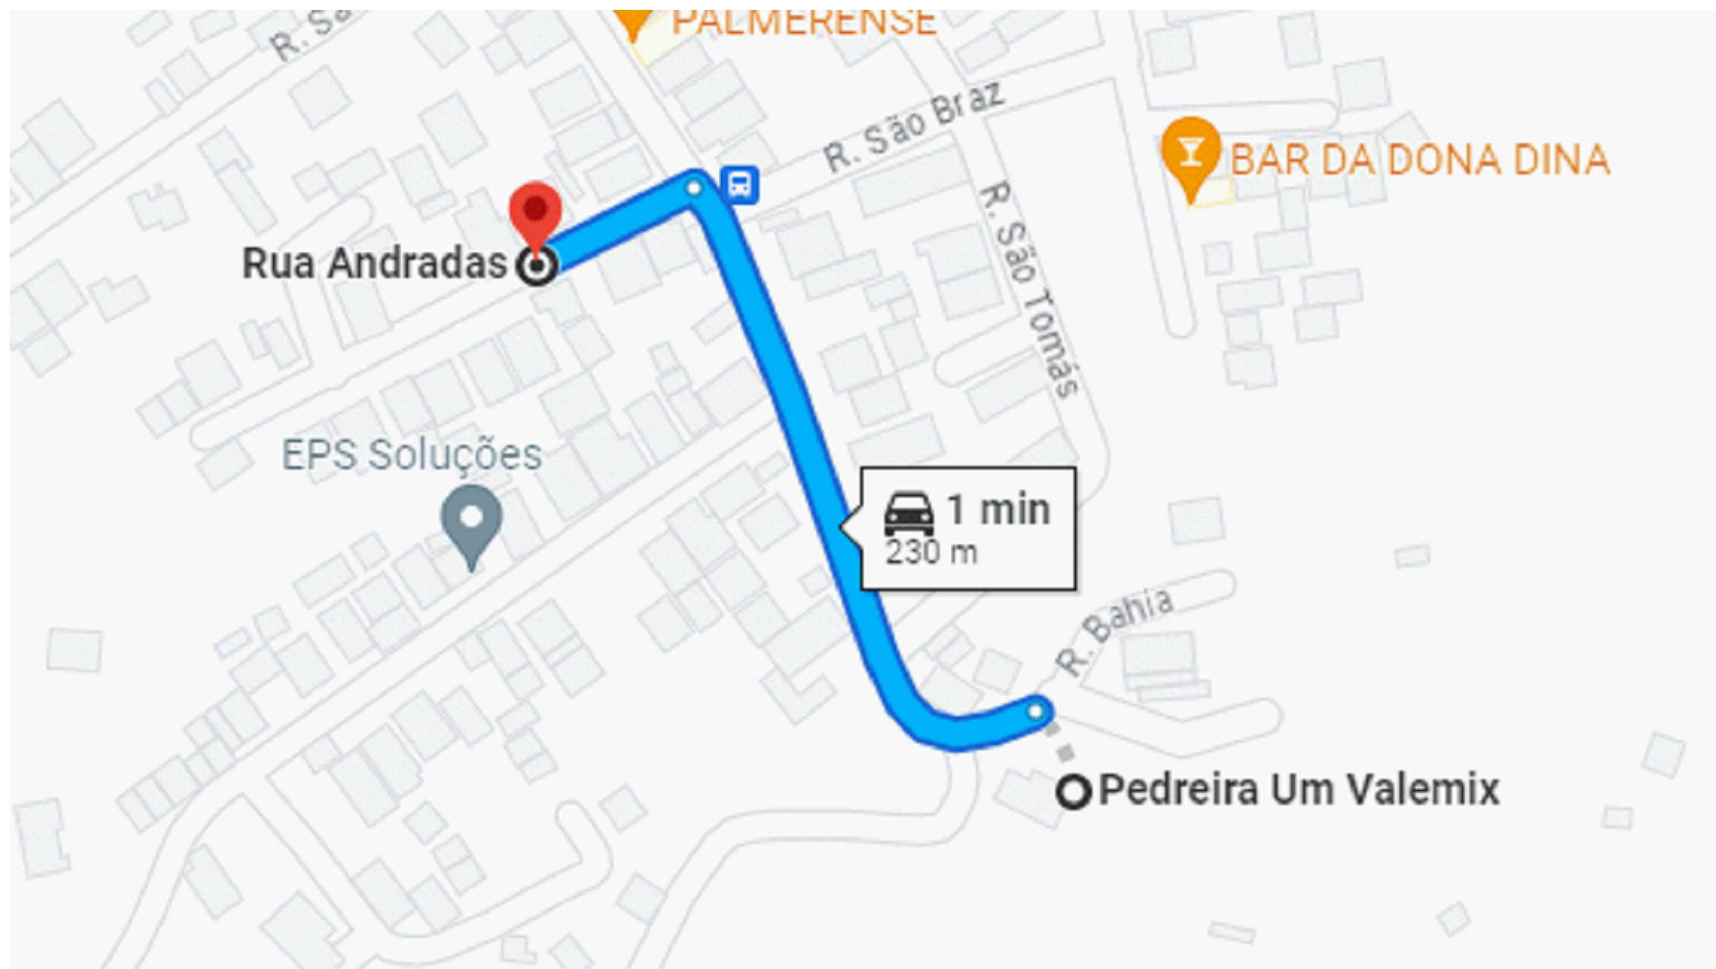

DMT USINA

S/ ESCALA

SÂMYLA COTTA LANA LIMA
RESPONSÁVEL TÉCNICO

PREFEITURA MUNICIPAL DE TIMÓTEO

SECRETARIA DE PLANEJAMENTO, URBANISMO E MEIO AMBIENTE

TÍTULO: PAVIMENTAÇÃO ASFÁLTICA DE RUAS

DESENHO: DMT USINA

LOCAL: RUA ANDRADAS - BAIRRO CACHOEIRA DO VALE

CONVÊNIO:
-

PRANCHA:
01/01

DATA:
02/24

ART:
MG20232425559

