


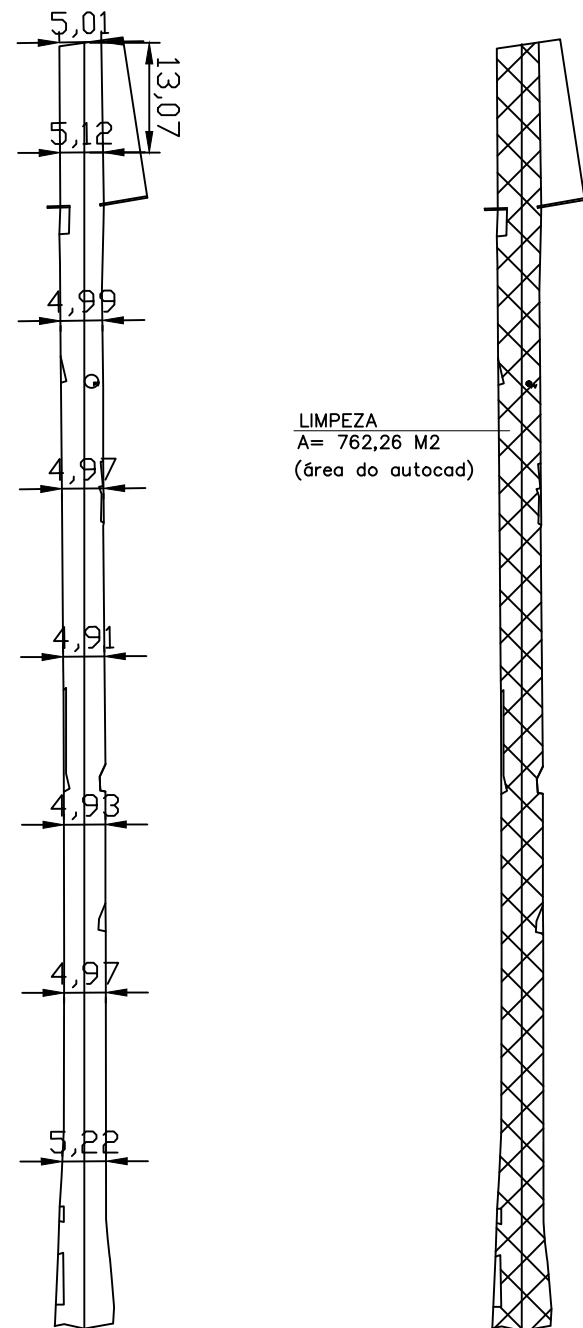


ÁREA A PAVIMENTAR
TRECHO 01
ÁREA: 119,89 M2
(área do autocad)


MEIO-FIO EXISTENTE
O PV (ALTERN)

ÁREA A PAVIMENTAR
TRECHO 02
ÁREA: 567,92 M2
(área do autocad)


SARJETA A EXECUTAR
L = 281,26 M

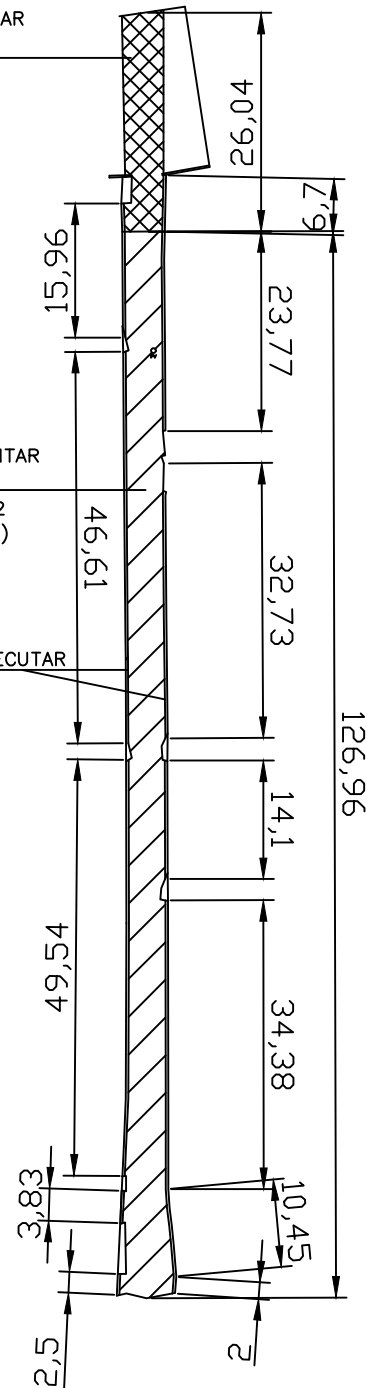

$$\begin{aligned} & \text{ALARGAMENTO MÉDIO} \\ & 20 * (5,22 + 4,97 + 4,93 + 4,91 + 4,97 + 4,99 + 5,12) + (13,07 * 5,01) \\ & \quad / 20 * 7 + 13,07 \\ & = 767,68 / 153,07 \\ & = 5,02\text{M} \end{aligned}$$

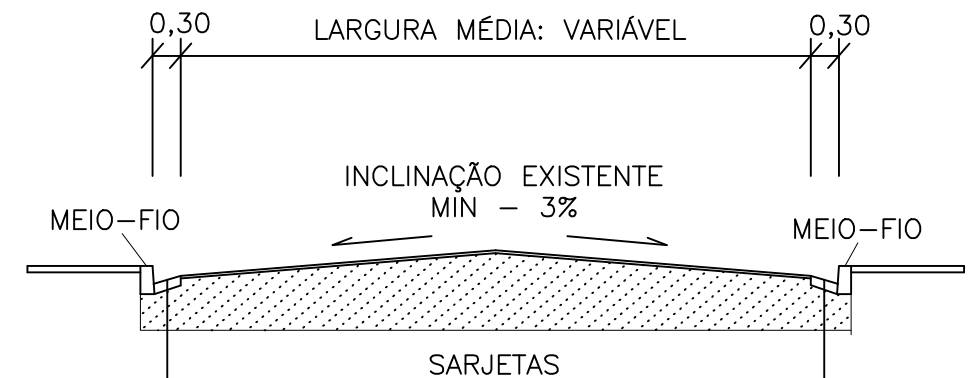

4,0cm- CAMADA DE ACABAMENTO EM CBUQ

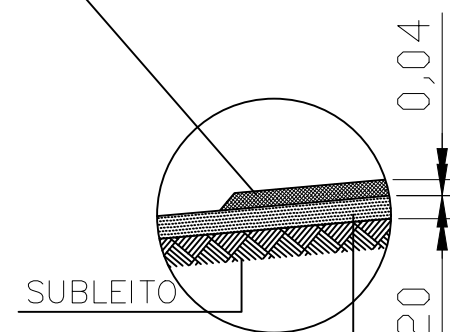

BASE A EXECUTAR

RUA ANDRADAS – BAIRRO CACHOEIRA DO VALE
ESCALA 1:900

RUA ANDRADAS – BAIRRO CACHOEIRA DO VALE	
ÁREA A PAVIMENTAR (m²)	SARJETA (m)
687,81	241,57

PREFEITURA MUNICIPAL DE TIMÓTEO

SECRETARIA DE PLANEJAMENTO, URBANISMO E MEIO AMBIENTE

TÍTULO:	PROJETO DE PAVIMENTAÇÃO	DESENHO:	ÁREA A PAVIMENTAR
DOUGLAS WILLKYS ALVES OLIVEIRA PREFEITO MUNICIPAL SÂMYLA COTTA LANA LIMA RESPONSÁVEL TÉCNICO CREA 237186/D		LOCAL:	RUA ANDRADAS - BAIRRO CACHOEIRA DO VALE
		CONVÊNIO:	-
		DATA:	MAR/2024
		PRANCHA:	01/01
		ART:	-
			