



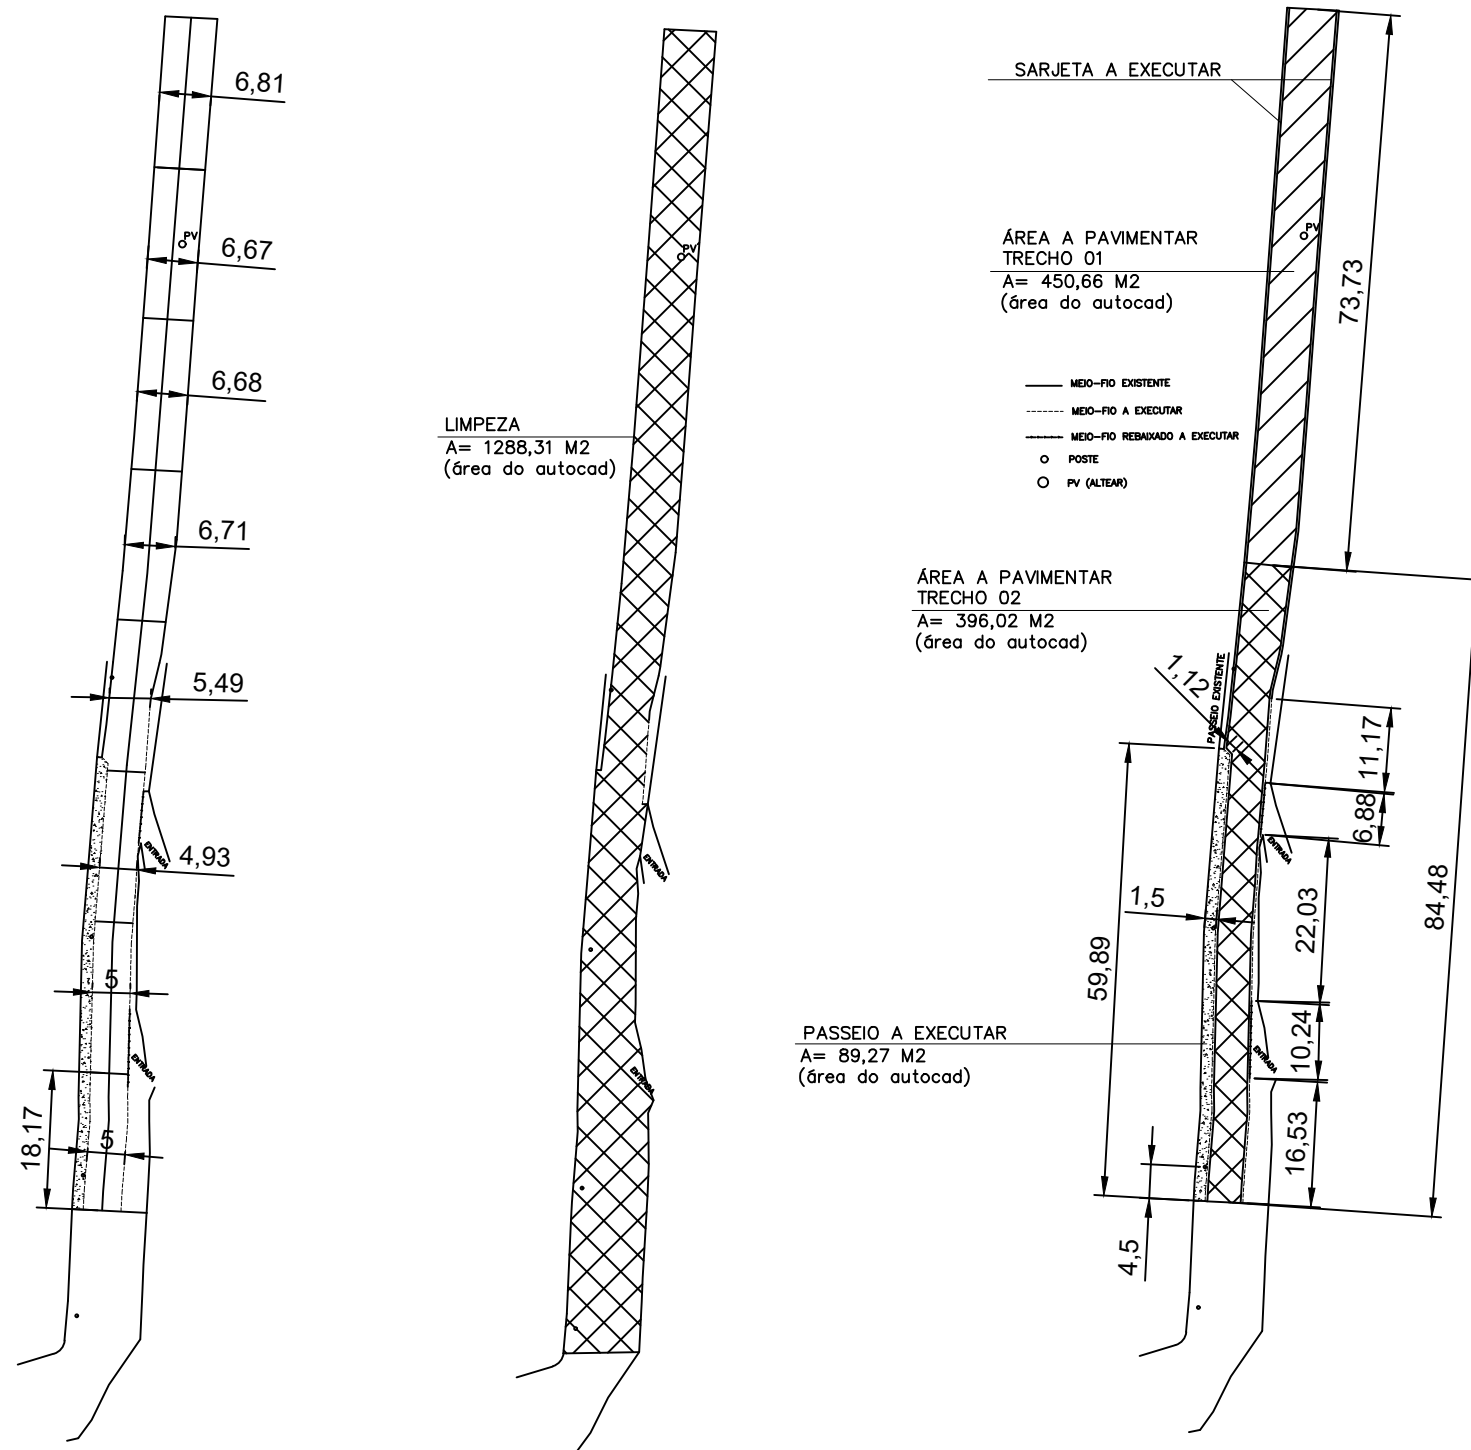

ALARGAMENTO MÉDIO

$$20 \times (6,81 + 6,67 + 6,68 + 6,71 + 5,49 + 4,93 + 5,0) + (5,0 \times 18,17)$$
$$/ (20 \times 7 + 18,17)$$
$$= 936,65 / 158,17$$
$$= 5,92m$$

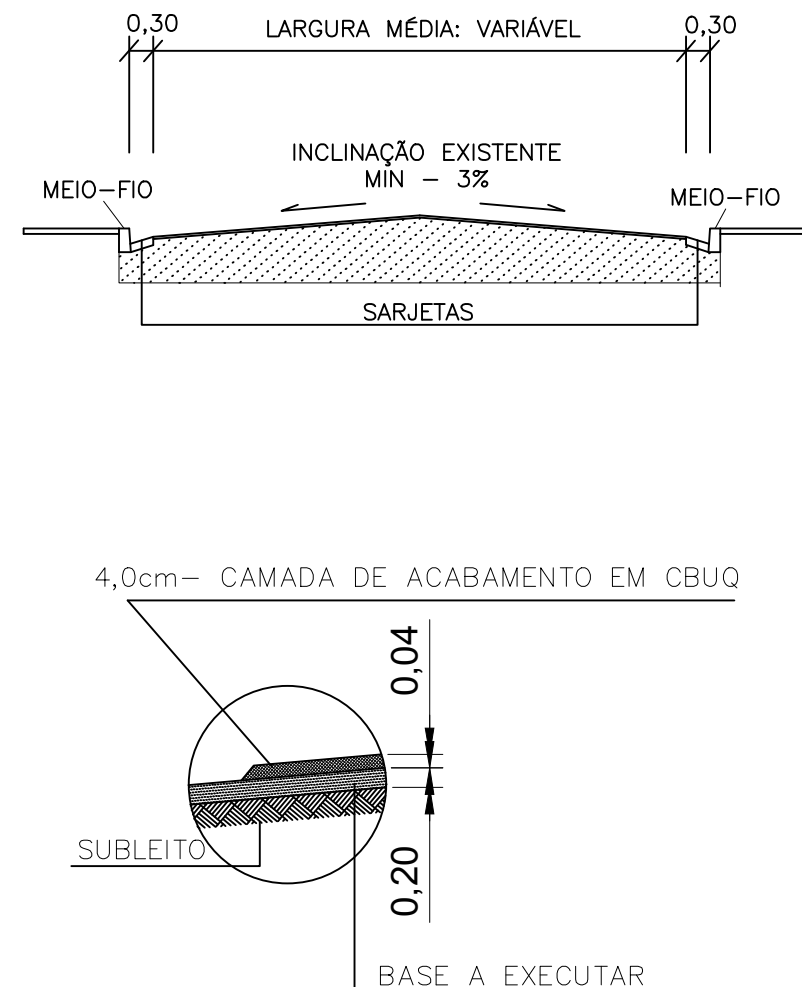

RUA DUQUE DE CAXIAS – BAIRRO CACHOEIRA DO VALE
ESCALA 1:1000

RUA DUQUE DE CAXIAS – BAIRRO CACHOEIRA DO VALE			
ÁREA A PAVIMENTAR (m²)	SARJETA (m)	MEIO FIO (m)	PASSEIO (m²)
846,68	317,01	127,11	89,27

PREFEITURA MUNICIPAL DE TIMÓTEO

SECRETARIA DE PLANEJAMENTO, URBANISMO E MEIO AMBIENTE

TÍTULO:	PROJETO DE PAVIMENTAÇÃO	DESENHO:	ÁREA A PAVIMENTAR
DOUGLAS WILLKYS ALVES OLIVEIRA PREFEITO MUNICIPAL		LOCAL:	RUA DUQUE DE CAXIAS - BAIRRO CACHOEIRA DO VALE
SÂMYLA COTTA LANA LIMA RESPONSÁVEL TÉCNICO CREA 237186/D		CONVÊNIO:	-
		DATA:	MAR/2024
		PRANCHA:	01/01
		ART:	-

