



TRECHO 01 : ELEVATÓRIA GENI > CAIXA DE AREIA DR. PAULO ROSA
TUBO DEFOFO JEI - DN 300mm - 2.000m

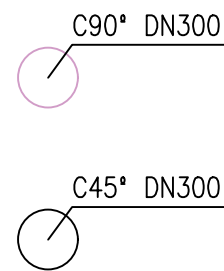


LEGENDA	
	SENTIDO DA REDE
	CURVA PVC DEFOFO 45°
	CURVA PVC DEFOFO 90°

Ø300 mm

TRECHO 01 : ELEVATÓRIA GENI > CAIXA DE AREIA DR. PAULO ROSA
TUBO DEFOFO JEI - DN 300mm - 2.000m

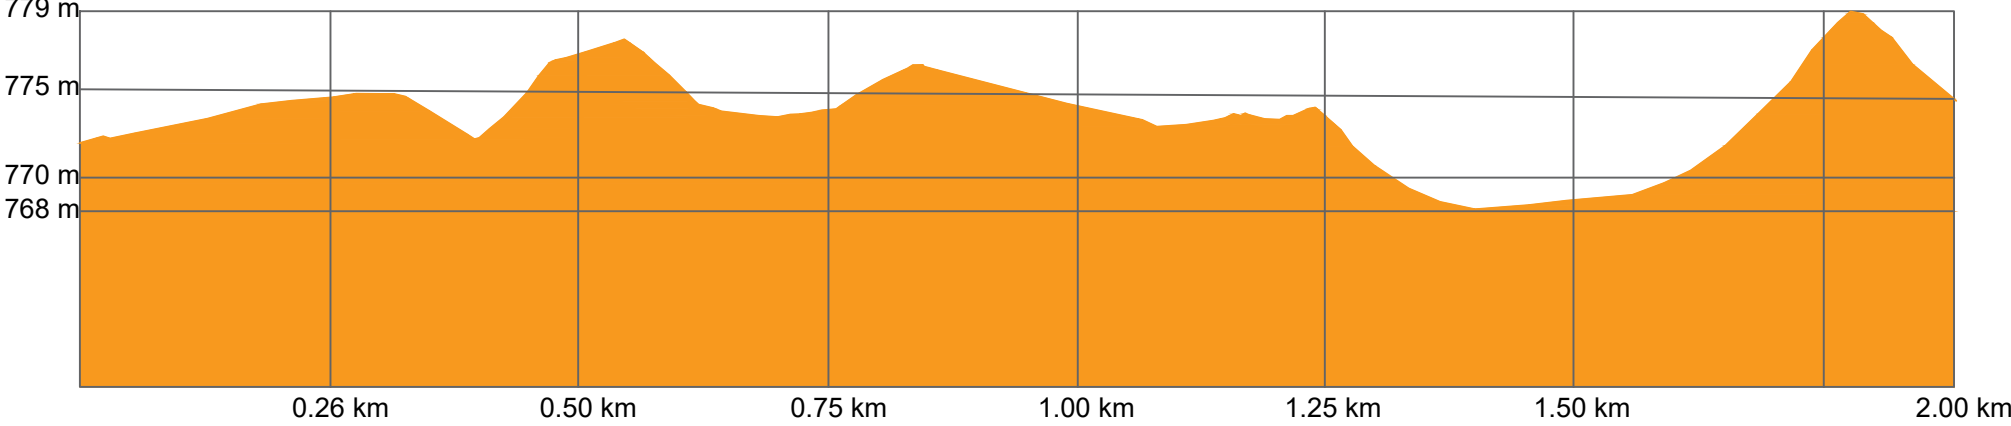
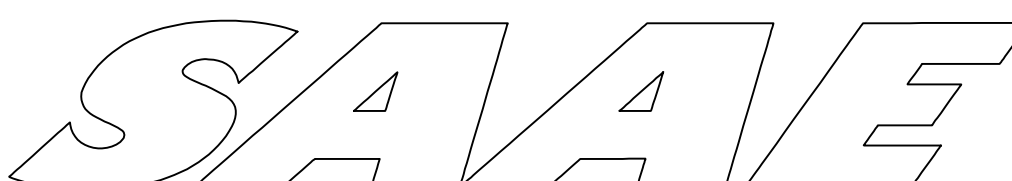
<div><p>Serviço Autônomo de Água e Esgoto de Boa Esperança – M.G.</p></div>		Projeto: ESGOTAMENTO SANITÁRIO EMISSÁRIO JK		Escala: S/ ESCALA	
				Conteúdo da Prancha: PLANTA-PERFIL	
RT	Laiz Moscardini Cruz Nascimento CREA MG: 283.596/D		Trecho Aprox. 2.000 m E.E.E. Geni x Caixa de Areia Dr. Paulo Rosa		Localização: Boa Esperança – MG
DT	Paulo Henrique Moura Lara				Data: Abril de 2026