


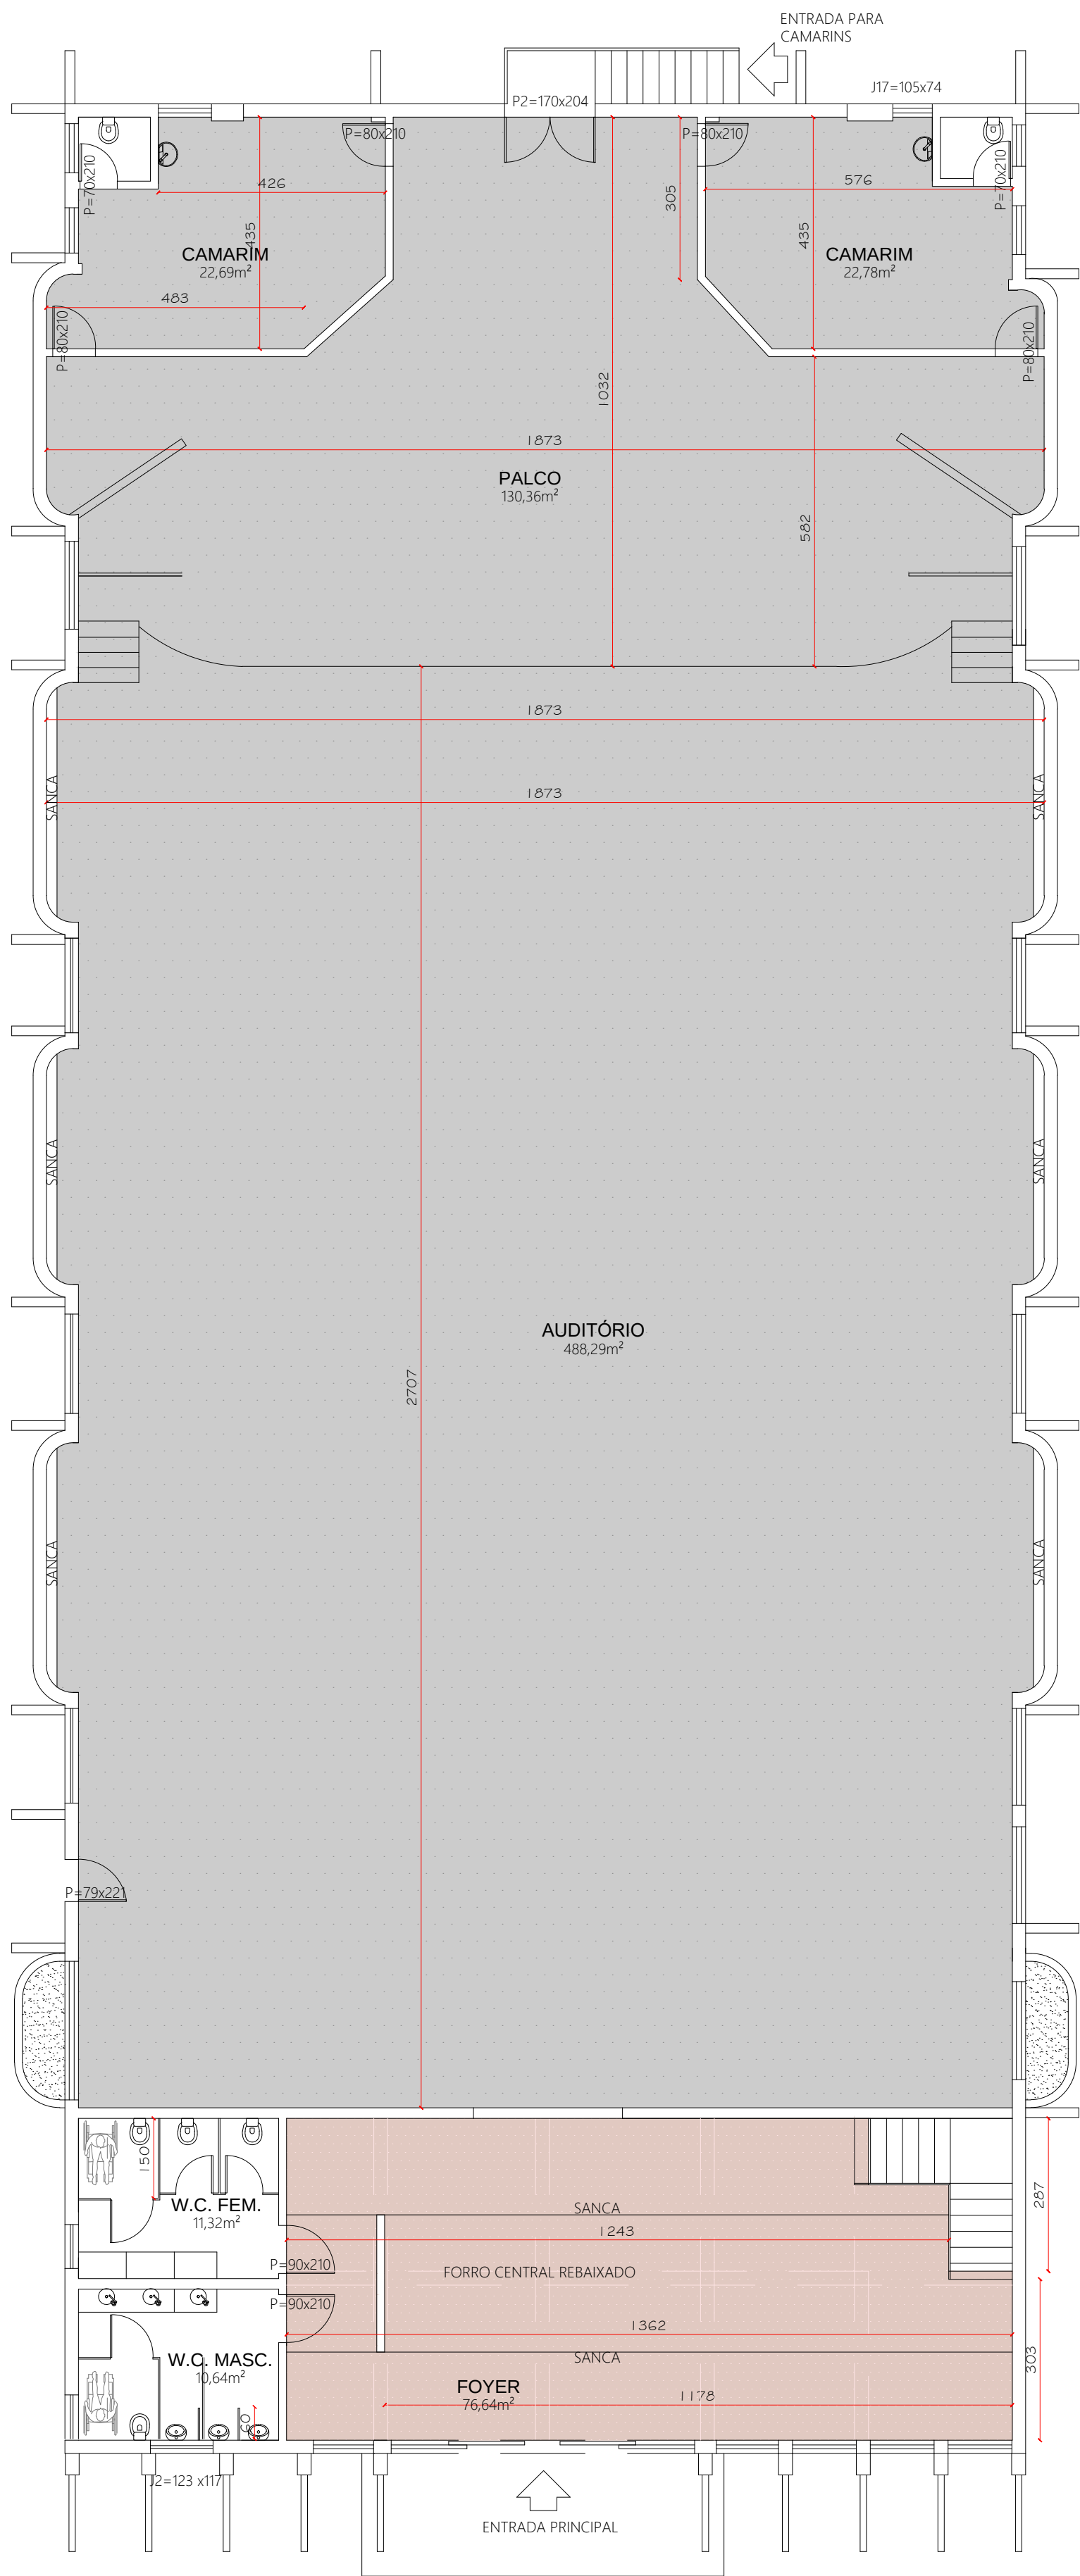


1 PLANTA TÉRREO

ESCALA 1/100

FORRO ACÚSTICO EM FIBRA MINERAL EM PLACAS DE 625x625 MM, E= 15MM.
COEFICIENTE DE ATENUAÇÃO SONORA (CAC) IGUAL OU SUPERIOR A 30 DB.
COEFICIENTE DE ABSORÇÃO SONORA DE 0,55 A 0,75.

FORRO EM CHAPA DE GESSO ACARTONADA,
ESP. 12,5MM, COM FIXAÇÃO DO TIPO
ESTRUTURADA EM PERFIL METÁLICO

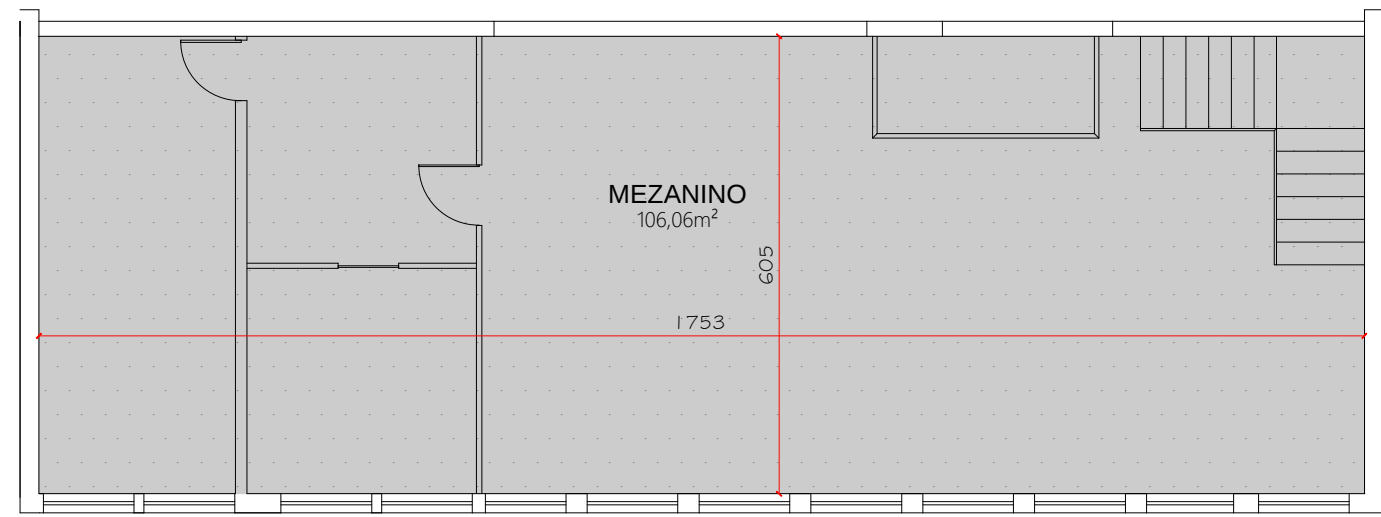


2 PLANTA MEZANINO

ESCALA 1/100


FORRO ACÚSTICO EM FIBRA MINERAL EM PLACAS DE 625x625 MM, E= 15MM.
COEFICIENTE DE ATENUAÇÃO SONORA (CAC) IGUAL OU SUPERIOR A 30 DB.
COEFICIENTE DE ABSORÇÃO SONORA DE 0,55 A 0,75.

FORRO EM CHAPA DE GESSO ACARTONADA,
ESP. 12,5MM, COM FIXAÇÃO DO TIPO
ESTRUTURADA EM PERFIL METÁLICO

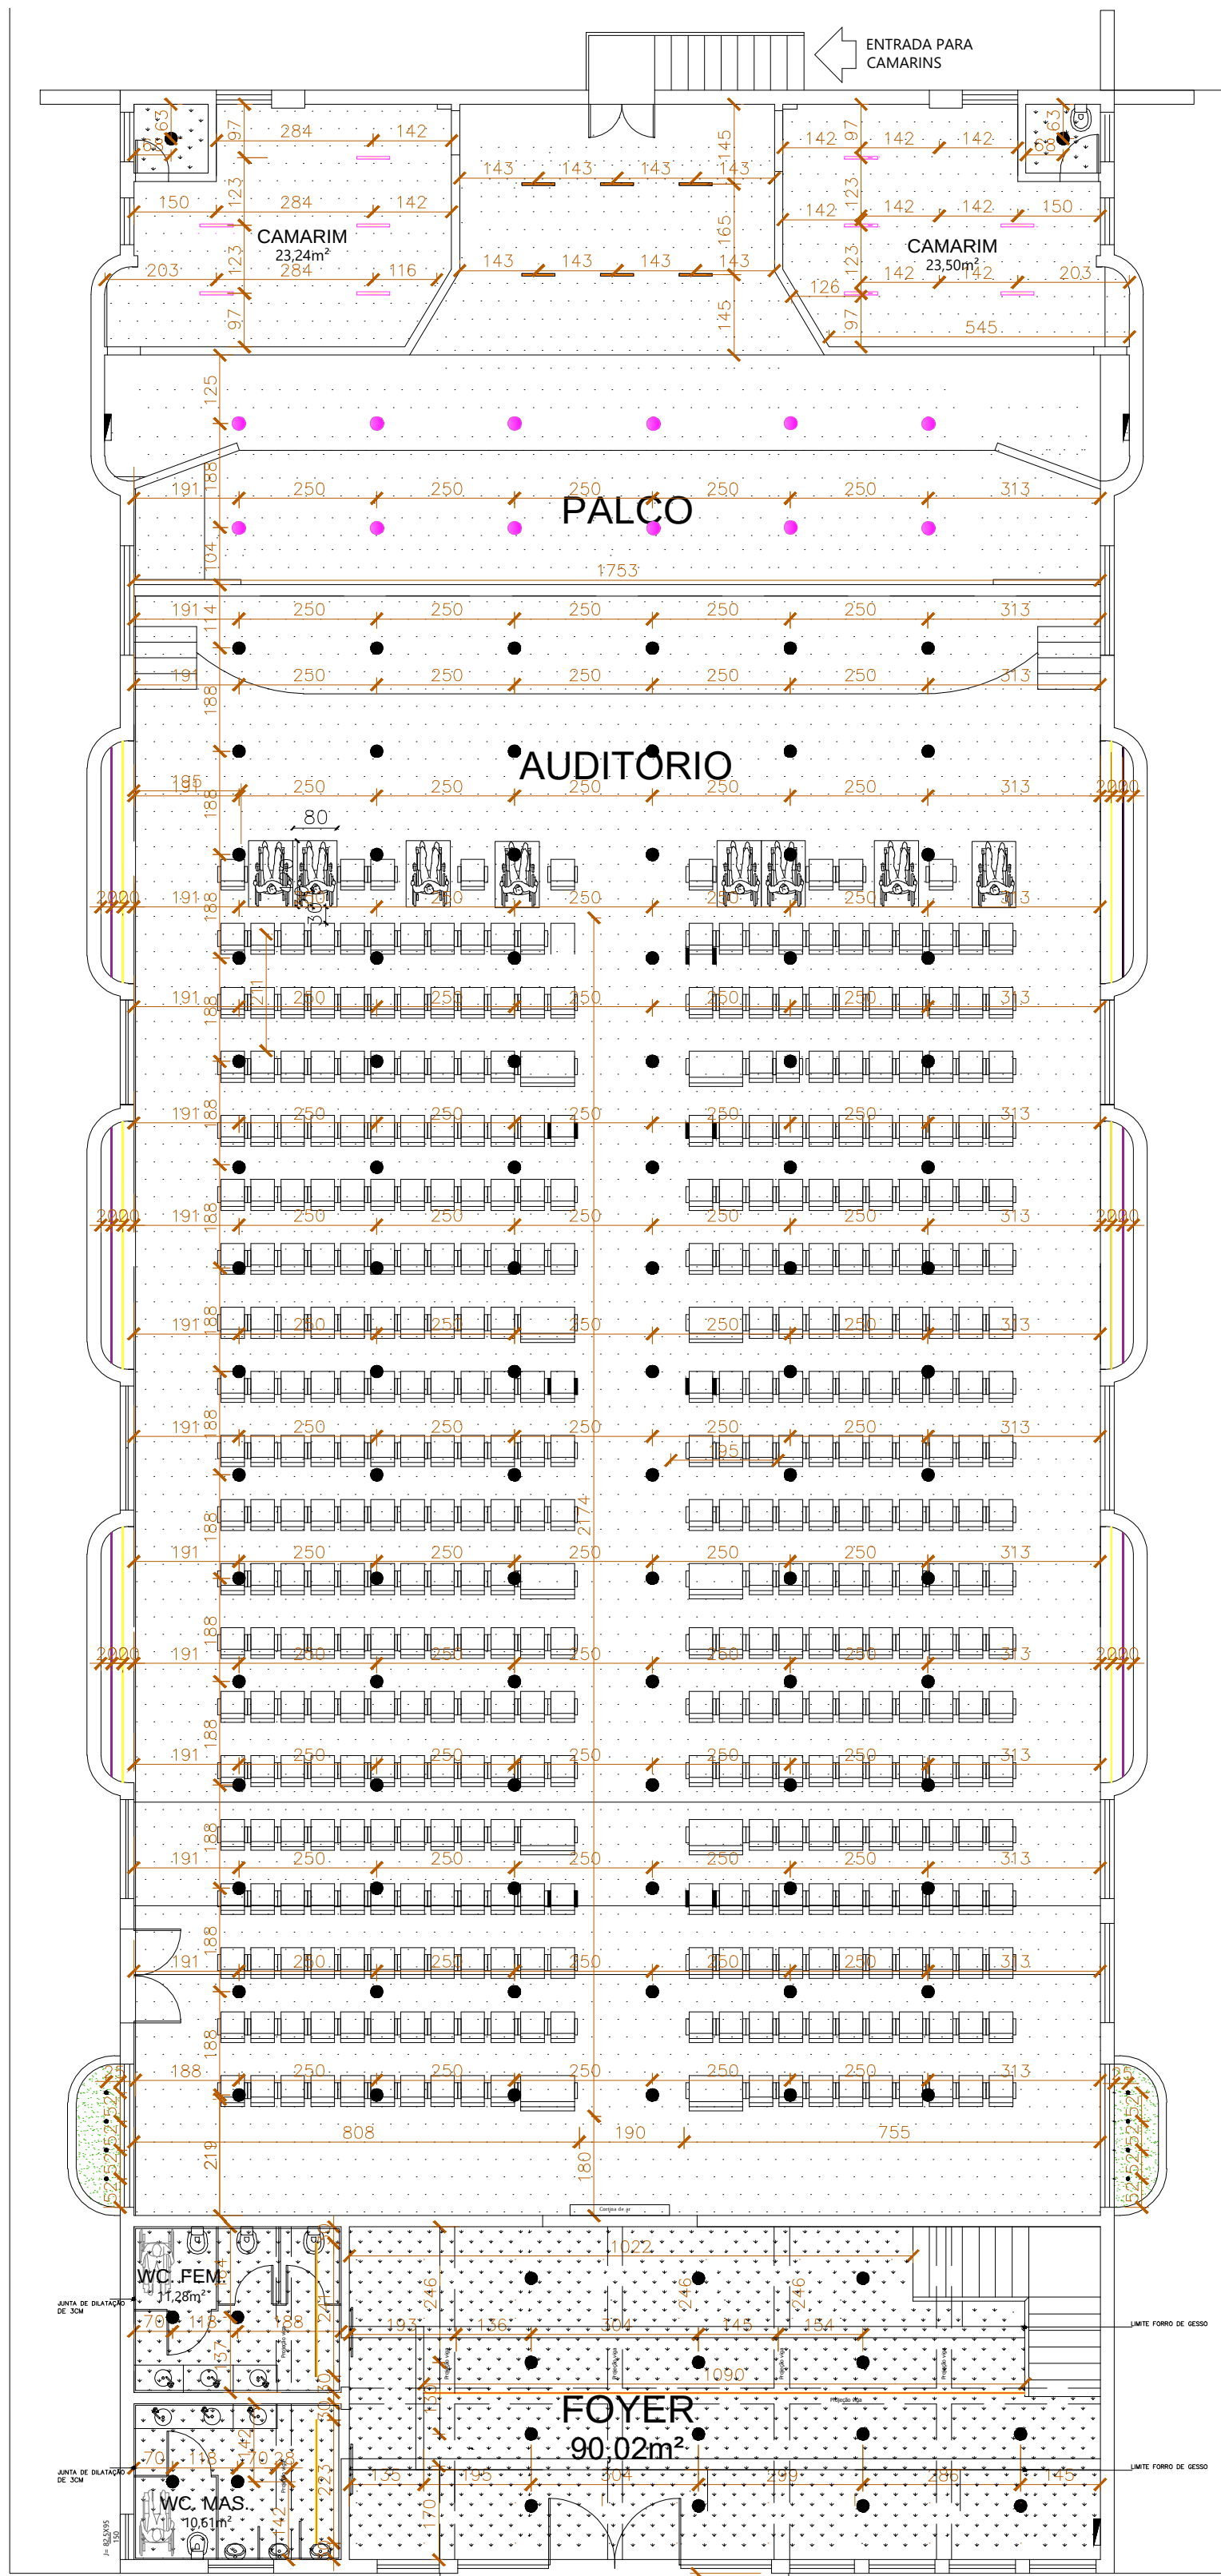

PLANTA LUMINOTÉCNICA EXISTENTE – TÉRREO

Escala 1/100

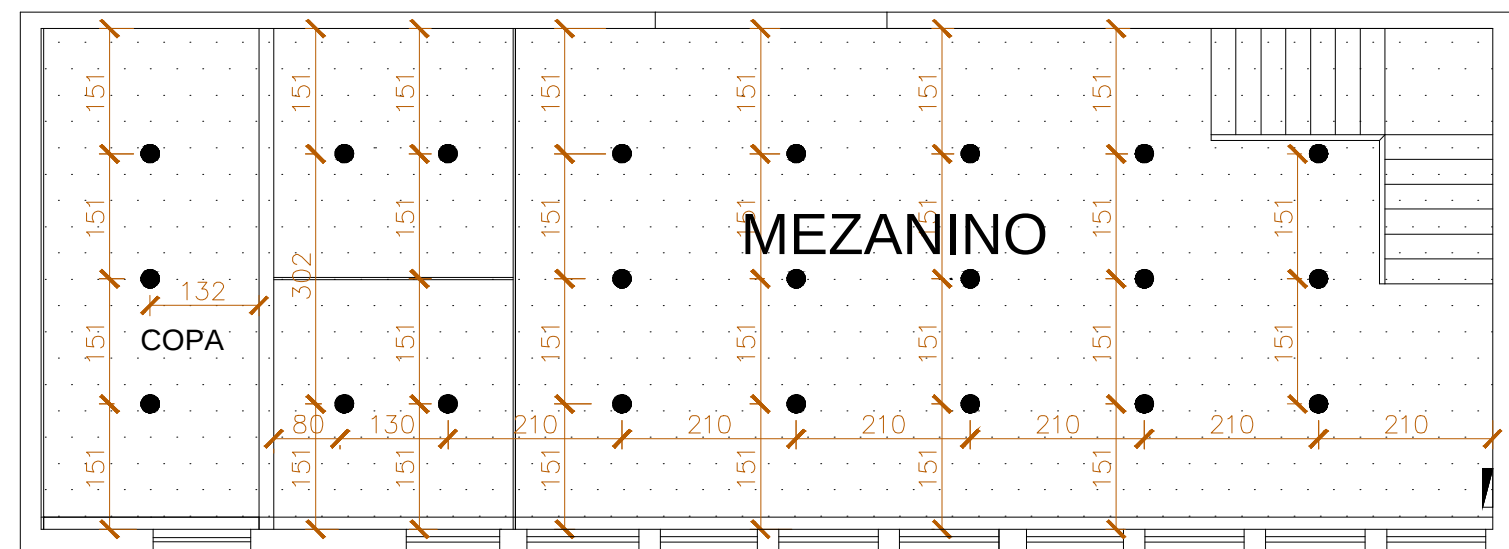

PLANTA LUMINOTÉCNICA EXISTENTE – MEZANINO

Escala 1/100

LEGENDA		
SÍMBOLO	DESCRIÇÃO	QUANT.
	Luminária com aletas de sobrepor 60cm 2 lâmpadas led tubular 2x9w Luz Quente	06
	Luminária com aletas de embutir 60cm 2 lâmpadas led tubular 2x9w Luz Neutra	10
	Perfil de Embutir 3.000k 30w	02
	Fita Led Rgb Interna 5 Metros 12v 192928636 Avant Rgb 127/220v 12v	06
	Fita de LED 5W 2.700K 500lums/m no piso - LED Decorativo	06
	Postes telecnicos/conicos 4,5-5m Luminária 150w	10
	Plafon Recuado Preto Duplo Par20	02
	Sanca Iluminada	03
	LUMINÁRIA LED COB DOWNLIGHT REDONDO 30W 3000K- EMBUTIR	132
	LUMINÁRIA REDONDA DE SOBREPOR 30W 3000K	12
	BALIZADORES DE EMBUTIR NO PISO 3W BRANCO QUENTE	29

Compatibilizar projeto luminotécnico com projeto estrutural e projeto elétrico.

FORRO ACÚSTICO EM FIBRA MINERAL EM PLACAS DE 625x625 MM, E= 15MM.
COEFICIENTE DE ATENUAÇÃO SONORA (CAC) IGUAL OU SUPERIOR A 30 DB.
COEFICIENTE DE ABSORÇÃO SONORA DE 0,55 A 0,75.

FORRO EM CHAPA DE GESSO ACARTONADA,
ESP. 12,5MM, COM FIXAÇÃO DO TIPO
ESTRUTURADA EM PERFIL METÁLICO

PREFEITURA MUNICIPAL DE BOCAIÚVA CNPJ: 15.803.072/0001-32		
PREFEITO MUNICIPAL: ROBERTO JAIRO TORRES		
CENTRO CULTURAL HENFIL		PRANCHA: 01/01
CONTEUDO: CROQUI DE INSTALAÇÃO DE FORRO CROQUI LUMINOTÉCNICO EXISTENTE		
PROJETO: ENGENHEIRA CIVIL: PLÁVIA SOUZA OLIVEIRA - CREAMG: 188631		
ÁREA CONSTRUÍDA: -	DESENHISTA: -	SISTEMA DE COORDENADAS: -
ESCALA: 1:100	DATA: AGOSTO/2026	REGISTRO DO PROJETO: -