




P1 - ELEVAÇÃO EXTERNA
ESCALA 1/25

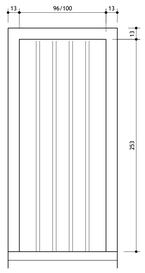


P2 - ELEVAÇÃO EXTERNA
ESCALA 1/25

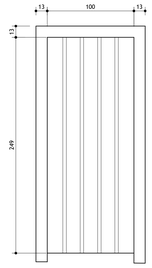


P3 - ELEVAÇÃO EXTERNA
ESCALA 1/25

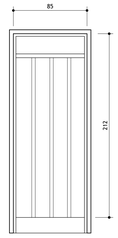


P4 - ELEVAÇÃO EXTERNA
ESCALA 1/25

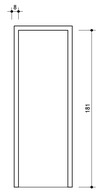

P5 - ELEVAÇÃO EXTERNA
ESCALA 1/25

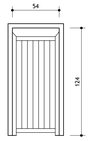

P6 - ELEVAÇÃO EXTERNA
ESCALA 1/25

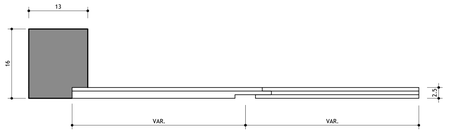


DETALHE DE EMENDAS JANELAS-PORTAS
ESCALA 1/5

QUADRO DE ESQUADRIAS EXISTENTES - PORTAS


CÓD.	SITUAÇÃO	QUANT.	MEDIDAS	MATERIAL	VEDAÇÃO	ACABAMENTO	ABERTURA E COR
P1	EXISTENTE	1	145x309	MADEIRA	MADEIRA ENCAIXES TIPO CALHA	MADEIRA LISA COM FRISOS NAS EMENDAS EXTERNAS. VERGA RETA	2 FOLHAS DE ABRIR COR AZUL ESCURO
P2AB	EXISTENTE	2	96x253	MADEIRA	MADEIRA ENCAIXES TIPO CALHA	MADEIRA LISA COM FRISOS NAS EMENDAS EXTERNAS. VERGA RETA	1 FOLHA DE ABRIR COR AZUL ESCURO
P3AB	EXISTENTE	2	100x249	MADEIRA	MADEIRA ENCAIXES TIPO CALHA	MADEIRA LISA COM FRISOS NAS EMENDAS EXTERNAS. VERGA RETA	1 FOLHA DE ABRIR COR AZUL ESCURO
P4	EXISTENTE	1	85x212	MADEIRA	MADEIRA ENCAIXES TIPO CALHA	MADEIRA LISA COM FRISOS NAS EMENDAS EXTERNAS. VERGA RETA	1 FOLHA DE ABRIR COR AZUL CELESTE
P5AB	EXISTENTE	2	57x181	MADEIRA	MADEIRA TIPO PRANCHETA	MADEIRA COMPENSADA. VERGA RETA	1 FOLHA DE ABRIR COR AMARELO
P6	EXISTENTE	1	54x124	MADEIRA	MADEIRA VEDAÇÃO COM RÉGUAS	MADEIRA LISA COM FRISOS NAS EMENDAS EXTERNAS. VERGA RETA	1 FOLHA DE ABRIR COR BRANCO
P7AB	EXISTENTE	2	56x207	METAL	METALON	EM RELEVO SEÇÃO TRAPEZOIDAL. VERGA RETA	1 FOLHA DE ABRIR COR CINZA ESCURO

QUADRO DE ESQUADRIAS EXISTENTES - JANELAS


CÓD.	SITUAÇÃO	QUANT.	MEDIDAS	MATERIAL	VEDAÇÃO	ACABAMENTO	OBSERVAÇÕES
J1ABCDEF	EXISTENTE	6	87X146 91	MADEIRA	MADEIRA ENCAIXES TIPO CALHA	MADEIRA LISA COM FRISOS NAS EMENDAS EXTERNAS. VERGA RETA	2 FOLHAS DE ABRIR COR AZUL ESCURO
J2AB	EXISTENTE	2	80X144 77	MADEIRA	MADEIRA ENCAIXES TIPO CALHA	MADEIRA LISA COM FRISOS NAS EMENDAS EXTERNAS. VERGA RETA	2 FOLHAS DE ABRIR COR AZUL ESCURO
J3	EXISTENTE	1	81X94 140	MADEIRA	SEM VEDAÇÃO	MADEIRA LISA. VERGA RETA	QUADRO COR AZUL ESCURO
J4ABCDEFG	EXISTENTE	7	76X37 170 BAND. 51	MADEIRA	MADEIRA E VIDRO	MADEIRA LISA.VERGA RETA	1 FOLHA FIXA COR AZUL ESCURO

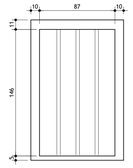


P6 - ELEVAÇÃO EXTERNA
ESCALA 1/25

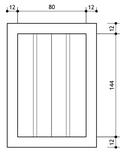


P6 - ELEVAÇÃO EXTERNA
ESCALA 1/25

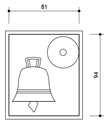


P6 - ELEVAÇÃO EXTERNA
ESCALA 1/25

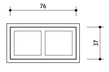


P6 - ELEVAÇÃO EXTERNA
ESCALA 1/25

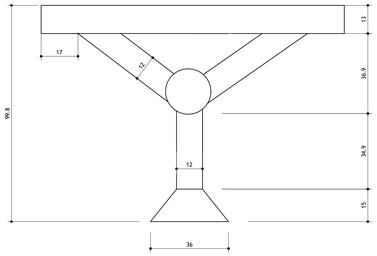


DETALHE DA MESA ALTAR
ESCALA 1/10

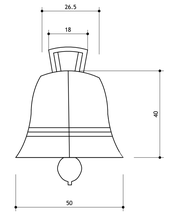


DETALHE DO SINO MAIOR
ESCALA 1/10

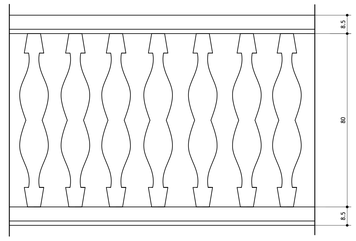


DETALHE DO BALAUSTRE DO BATISTÉRIO
ESCALA 1/10

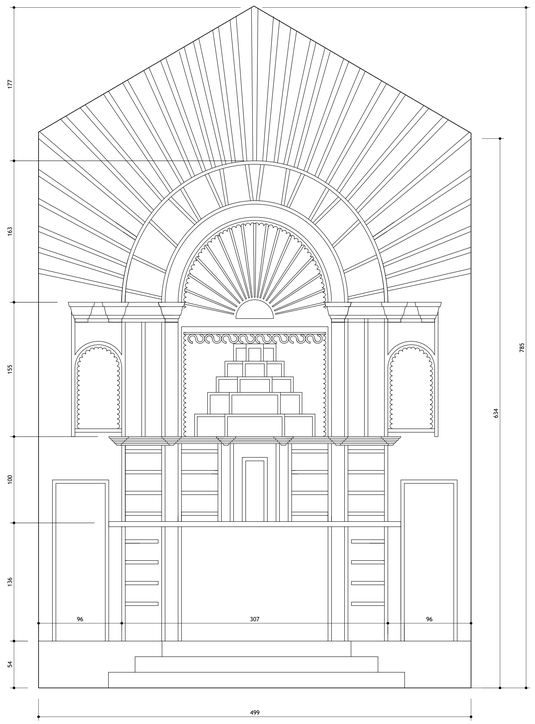

DETALHE - ALTAR
ESCALA 1/25

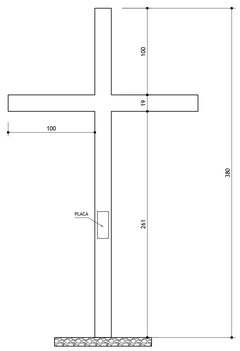


VISTA

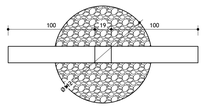


PLANTA

DETALHE - CRUZEIRO
ESCALA 1/25

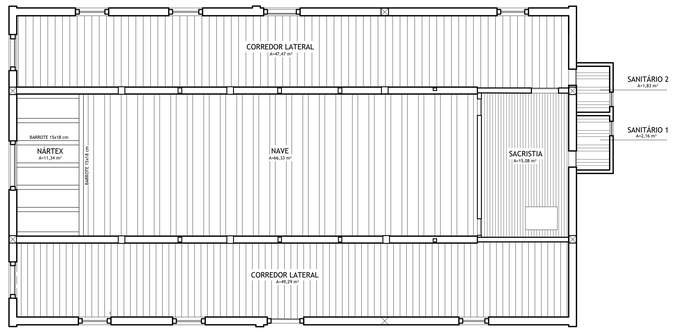

PLANTA DE FORRO DO PAV TÉRREO
ESCALA: 1/75

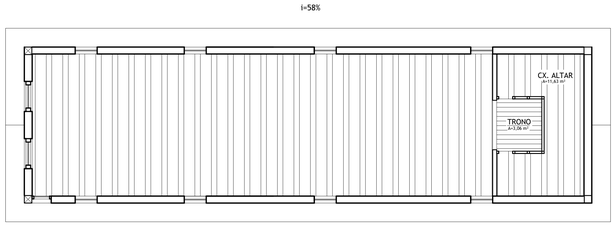

PLANTA DE FORRO DO PAV. SUPERIOR
ESCALA: 1/75

LEGENDA

FORROS - IGREJA MATRIZ DE SÃO JOÃO BATISTA - BOCAIÚVA/MG

- TELHA VÃ - ENGRADAMENTO DE CAIBRO ARMADO.
- TELHA VÃ - ENGRADAMENTO DE CAIBRO CORRIDO.
- SEM FORRO - ESTRUTURA E PISO SUPERIOR APARENTE COR AMARELO BRILHANTE.
- FORRO PLANO DE MADEIRA TIPO LAMBRI ENVERNIZADO.
- FORRO ABOBADADO DE MADEIRA ENCAIXE MACHO-FÊMEA COR AZUL CELESTE.
- FORRO DE LAJE PRÉ-MOLDADA APARENTE.

Nº	Revisão	Data
02		
01		
00	EMISSÃO INICIAL	10/07/2025

PROJETO DE RESTAURAÇÃO DA IGREJA MATRIZ DE SÃO JOÃO BATISTA
DISTRITO DE TERRA BRANCA, BOCAIÚVA/MG

FAGUNDES ARQUITETURA

RESPONSÁVEL TÉCNICO: JÚLIO DE CASTRO FAGUNDES LIMA - ARQUITETO E URBANISTA — CAU: A110375-0

PROPRIETÁRIO: ARQUIDIOCESE DE MONTES CLAROS - PARÓQUIA SANTUÁRIO SENHOR DO BONFIM — CPF / CNPJ: 16.902.314/0004-62

LOCALIZAÇÃO: PRAÇA DA MATRIZ, S/Nº, DISTRITO DE TERRA BRANCA - BOCAIÚVA/MG

PROJETO

TÍTULO: LEVANTAMENTO ARQUITETÔNICO

DETALHE: PLANTAS DE FORROS - DETALHES EM GERAL

DATA: 06/2025

FOLHA: 04/04

BOCIMSJB-CAD-ARQ-04-R0

A0