




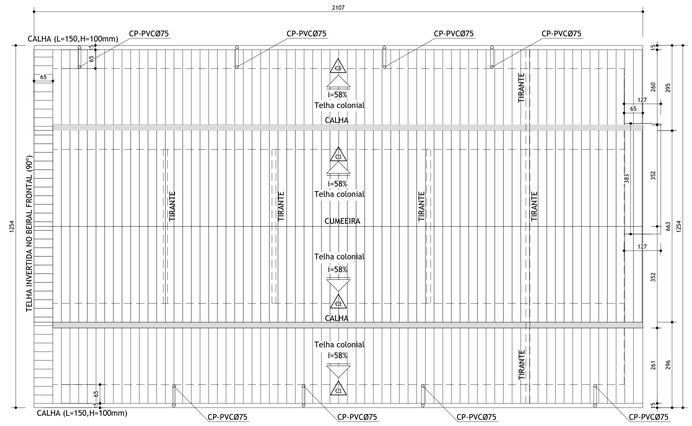


PLANTA DE COBERTURA
ESCALA: 1/75

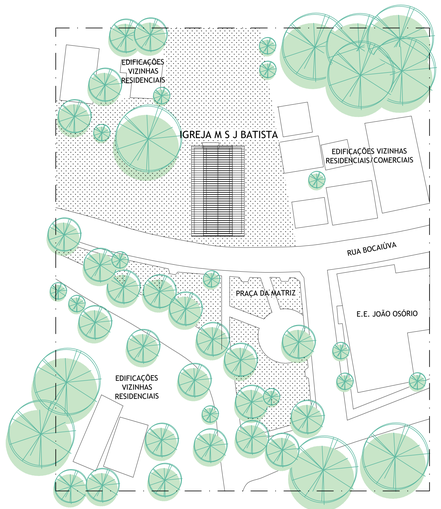


PLANTA SITUAÇÃO
ESCALA 1/500

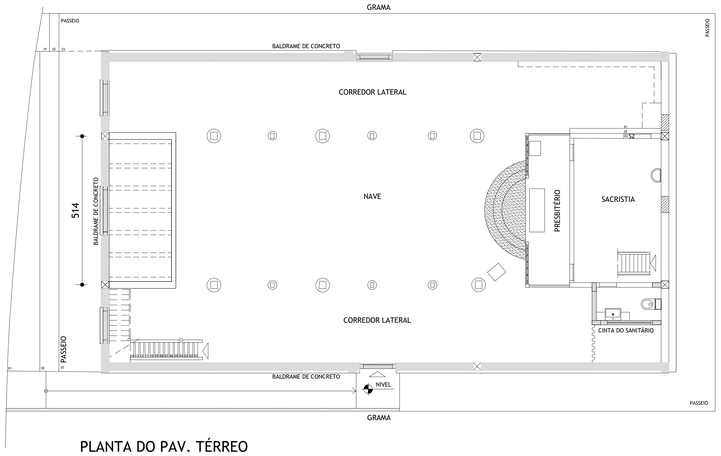


PLANTA DO PAV. TÉRREO
LOCAÇÃO DOS BALDRAMES
ESCALA: 1/75

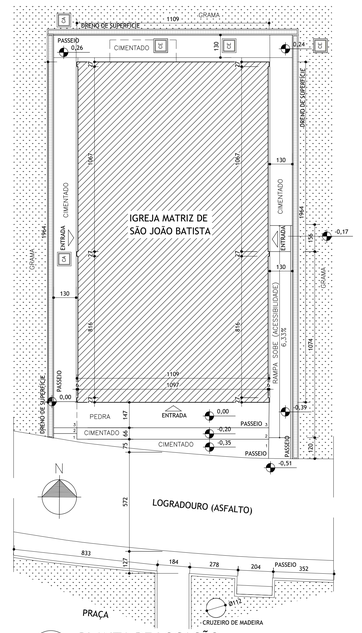


PLANTA DE LOCAÇÃO
ESCALA 1/125

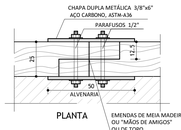


D01 - EMENDA DE FRECHAL E MADRE - CENTRO
ESCALA 1/10

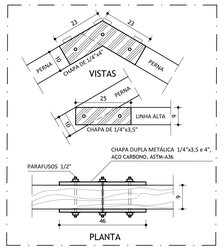


D04 - EMENDA DE CAIBRO ARMADO DA NAVE
ESCALA 1/10

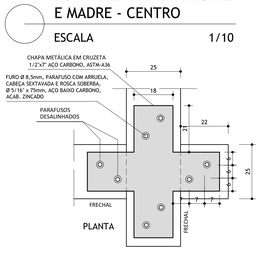


D02 - EMENDA DE FRECHAL - CANTO
ESCALA 1/10

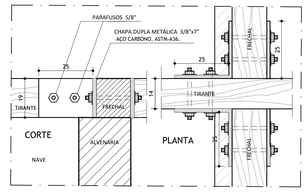


D03 - EMENDA TIRANTE-FRECHAL - NAVE
ESCALA: 1/10

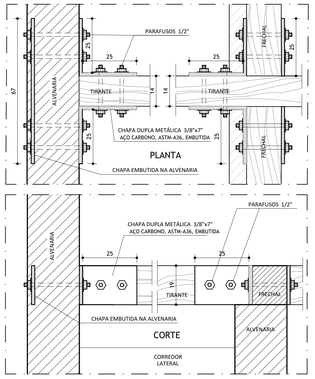


D05 - EMENDA TIRANTE-FRECHAL - CORREDOR
ESCALA: 1/10

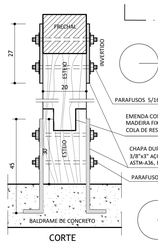

D07 - EMENDA FRECHAL-ESTEIO ESTEIO-EMBASAMENTO
ESCALA: 1/10

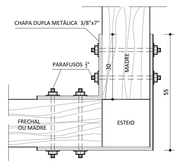

D06 - EMENDA FRECHAL-MADRE E MADRE-MADRE
ESCALA 1/10

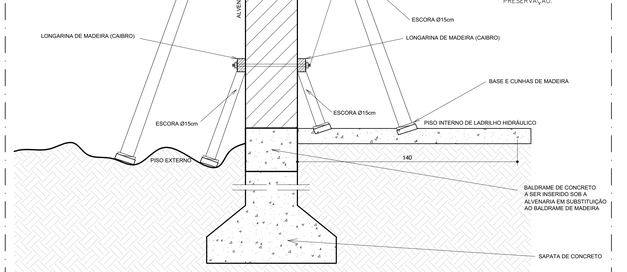

ESCORAMENTO DAS PAREDES
ESCALA: 1/10

PLANTA DO ENGRADAMENTO
ESCALA 1/50

LEGENDA	DESCRIÇÃO
	SOLO
	ALVENARIA DE TIJOLO MACIÇO
	CONCRETO

QUADRO DE ÁREAS	
ÁREA DO TERRENO (aproximada)	1.100,00 m²
ÁREA CONSTRUÍDA TOTAL DA IGREJA	241,64 m²
ÁREA CONSTRUÍDA DO PAV. TÉRREO	215,52 m²
ÁREA CONSTRUÍDA DO PAV. SUPERIOR	26,12 m²
ÁREA A DEMOLIR	4,86 m²
ÁREA DE PROJEÇÃO	215,52 m²
TAXA DE OCUPAÇÃO (aproximada):	19,59 %

ESPECIFICAÇÕES

COBERTURAS - BEIRAIS

COBERTURA DA NAVE E CAPELA MOR		COBERTURA DOS CORREDORES LATERAIS	
1	TELHA CERÂMICA TIPO COLONIAL - 15/18(bocas)x52 cm	13	TELHA CERÂMICA TIPO COLONIAL - 15/18(bocas)x52 cm
2	FRECHAL FRONTAL/FUNDOS - SEÇÃO 11x13 cm	14	FRECHAL FRONTAL/FUNDOS - SEÇÃO 11x13 cm
3	FRECHAL LONGITUDINAL SEÇÕES - 22x22 e 16x19 cm	15	FRECHAL LONGITUDINAL SEÇÕES - 22x22 e 16x19 cm
4	CAIBRO ARMADO SEÇÃO - 8/9x10 cm	16	CAIBRO SEÇÃO - 4x7 cm
5	GUARDA-PÓ DE TÁBUA ESPESSURA - 2,5 cm	17	CACHORRO NOVO SEÇÃO - 6x8 cm, COMP. APROX. 90 cm
6	RETRANCA SEÇÃO - 5x5 cm	18	RETRANCA SEÇÃO - 5x5 cm
7	LINHA ALTA DO CAIBRO ARMADO SEÇÃO - 7/8x9 cm	19	LINHA/PENDURAL/PERNA/TERÇA DA MEIA TESOURA SEÇÃO - 8x12 cm
8	TIRANTE SEÇÃO - 14x19 cm	20	ASPA DA MEIA TESOURA SEÇÃO - 8x8 cm
9	RIPA SEÇÃO - 1,5x4 cm	21	TIRANTE SEÇÃO - 14x19 cm
10	CACHORRO SEÇÃO - 6x8 cm, COMP. APROX. 95 cm	22	RIPA SEÇÃO - 1,5x4 cm
11	DISTÂNCIA ENTRE CAIBROS ARMADOS - 50 cm	23	DISTÂNCIA ENTRE CAIBROS - 50 cm
12	DISTÂNCIA ENTRE CACHORROS - 49 cm	24	CALHAS E RUFOS - CHAPA GALVANIZADA
		25	CONDUTORES VERTICAIS DE ÁGUA PLUVIAL - CHAPA GALV. 5x10 cm
OBS.	REMOÇÃO DOS CAIBROS DUPLOS DOS BEIRAIS	26	COMPLEMENTO DO FRECHAL LONGITUDINAL SEÇÃO - 7x12 cm
		27	GUARDA-PÓ DE TÁBUA ESPESSURA - 2,5 cm

LEGENDA A PERMANECER | A DEMOLIR | A CONSTRUIR | D.XX Nº DO DETALHE | XX Nº DA PRANCHA

INTERVENÇÕES:	
ITEM	DESCRIÇÃO
	COBERTURA E BEIRAIS:
C1	SUBSTITUIÇÃO DE TODAS AS TELHAS TIPO PLAN POR TELHA CERÂMICA COLONIAL INDUSTRIAL, COMPR. 560 mm, LARG.215 mm, QUANT. 16/m2, COR PALHA. TELHAS AMARRADAS NAS RIPAS.
C2	SUBSTITUIÇÃO DE TODAS AS RIPAS.
C3	SUBSTIUIÇÃO PARCIAL DOS CAIBROS ARMADOS E CORRIDOS.
C4	RETOMADA DOS BEIRAIS COM CACHORROS, CONTRAFEITOS E GUARDA-PÓ DE MADEIRA EM SUBSTITUIÇÃO AOS CAIBROS DUPLOS.
C5	RECUPERAÇÃO DE BEIRAIS DE CACHORROS E GUARDA-PÓ.
C6	ALINHAMENTO DOS CAIBROS ARMADOS E CORRIDOS.
C7	EMBRECHAMENTO COM MASSA ACRÍLICA DE PEÇAS DE MADEIRA.
C8	SUBSTITUIÇÃO DOS RUFOS DE CHAPA GALVANIZADA.
C9	SUBSTITUIÇÃO DAS CALHAS DE CHAPA GALVANIZADA.

Nº	Revisão	Data
02		
01		
00	EMISSÃO INICIAL	30/09/2025

PROJETO DE RESTAURAÇÃO DA IGREJA MATRIZ DE SÃO JOÃO BATISTA
DISTRITO DE TERRA BRANCA, BOCAIÚVA/MG

FAGUNDES ARQUITETURA

RESPONSÁVEL TÉCNICO: JÚLIO DE CASTRO FAGUNDES LIMA - ARQUITETO E URBANISTA — CAU: A193375-0

PROPRIETÁRIO: ARQUIDIOCESE DE MONTES CLAROS - PARÓQUIA SANTUÁRIO SENHOR DO BONFIM — CPF / CNPJ: 16.902.314/0004-62

LOCALIZAÇÃO: PRAÇA DA MATRIZ, S/Nº, DISTRITO DE TERRA BRANCA - BOCAIÚVA/MG

PROJETO — TÍTULO: PROJETO EXECUTIVO DE RESTAURAÇÃO ARQUITETÔNICA

DETALHE: PLANTA DE SITUAÇÃO - PLANTA DE LOCAÇÃO - COBERTURA — DATA: 09/2025 — FOLHA: 01/05

BOCIMSJB-EXE-ARQ-01-R0

A0