
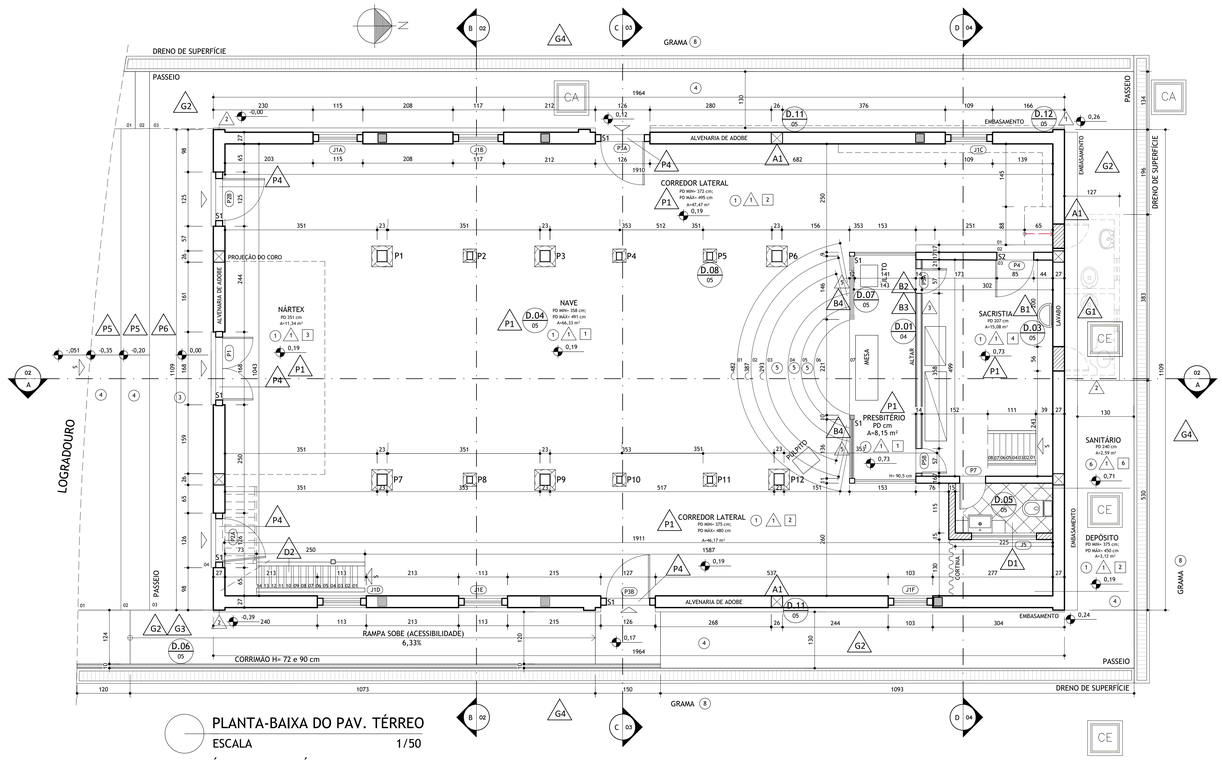


PLANTA-BAIXA DO PAV. TÉRREO

ESCALA 1/50

ÁREA CONSTRUÍDA: 220,38 m²

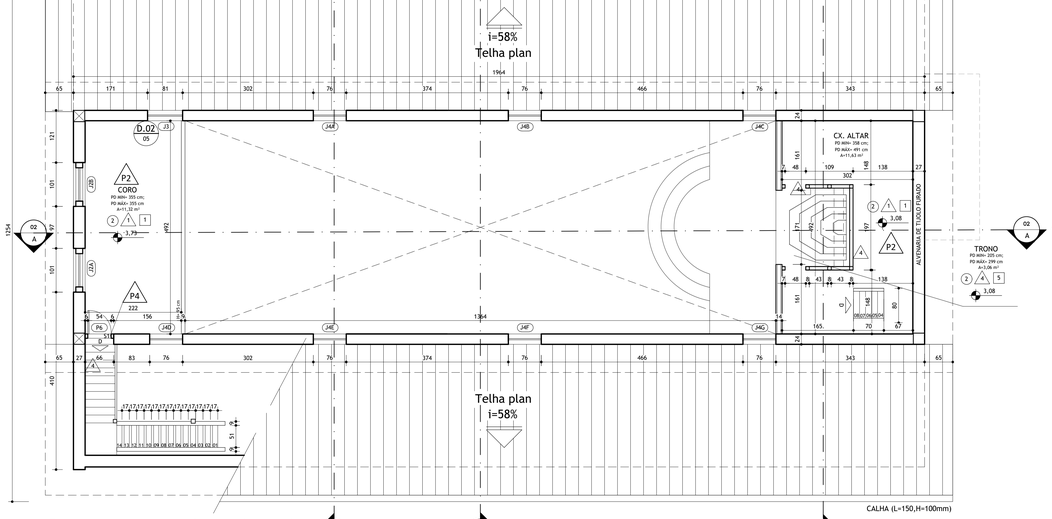

PLANTA-BAIXA DO PAV. SUPERIOR

ESCALA 1/50

ÁREA CONSTRUÍDA: 26,12 m²

QUADRO DE ESQUADRIAS EXISTENTES - PORTAS

CÓD.	SITUAÇÃO	QUANT.	MEDIDAS	MATERIAL	VEDAÇÃO	ACABAMENTO	ABERTURA E COR
P1	EXISTENTE	1	145x309	MADEIRA	MADEIRA ENCAIXES TIPO CALHA	MADEIRA LISA COM FRISOS NAS EMENDAS EXTERNAS. VERGA RETA	2 FOLHAS DE ABRIR COR AZUL ESCURO
P2AB	EXISTENTE	2	96x253	MADEIRA	MADEIRA ENCAIXES TIPO CALHA	MADEIRA LISA COM FRISOS NAS EMENDAS EXTERNAS. VERGA RETA	1 FOLHA DE ABRIR COR AZUL ESCURO
P3AB	EXISTENTE	2	100x249	MADEIRA	MADEIRA ENCAIXES TIPO CALHA	MADEIRA LISA COM FRISOS NAS EMENDAS EXTERNAS. VERGA RETA	1 FOLHA DE ABRIR COR AZUL ESCURO
P4	EXISTENTE	1	83x195	MADEIRA	MADEIRA ENCAIXES TIPO CALHA	MADEIRA LISA COM FRISOS NAS EMENDAS EXTERNAS. VERGA RETA	1 FOLHA DE ABRIR COR AZUL CELESTE
P5AB	EXISTENTE	2	57x181	MADEIRA	MADEIRA TIPO PRANCHETA	MADEIRA COMPENSADA. VERGA RETA	1 FOLHA DE ABRIR COR AMARELO
P6	EXISTENTE	1	54x124	MADEIRA	MADEIRA VEDAÇÃO COM RÉGUAS	MADEIRA LISA COM FRISOS NAS EMENDAS EXTERNAS. VERGA RETA	1 FOLHA DE ABRIR COR BRANCO
P7	NOVA	1	60x207	MADEIRA	MADEIRA TIPO PRANCHETA	MADEIRA COMPENSADA. VERGA RETA	1 FOLHA DE ABRIR COR AMARELO

QUADRO DE ESQUADRIAS EXISTENTES - JANELAS

CÓD.	SITUAÇÃO	QUANT.	MEDIDAS	MATERIAL	VEDAÇÃO	ACABAMENTO	OBSERVAÇÕES
J1ABCDEF	EXISTENTE	6	87X146 91	MADEIRA	MADEIRA ENCAIXES TIPO CALHA	MADEIRA LISA COM FRISOS NAS EMENDAS EXTERNAS. VERGA RETA	2 FOLHAS DE ABRIR COR AZUL ESCURO
J2AB	EXISTENTE	2	77X126 77	MADEIRA	MADEIRA ENCAIXES TIPO CALHA	MADEIRA LISA COM FRISOS NAS EMENDAS EXTERNAS. VERGA RETA	2 FOLHAS DE ABRIR COR AZUL ESCURO
J3	EXISTENTE	1	81X94 140	MADEIRA	SIEM VEDAÇÃO	MADEIRA LISA. VERGA RETA	QUADRO COR AZUL ESCURO
J4ABCDEFG	EXISTENTE	7	76X37 556	MADEIRA	MADEIRA E VIDRO	MADEIRA LISA.VERGA RETA	1 FOLHA FIXA COR AZUL ESCURO
J5	NOVA	1	150X50 175	MADEIRA	MADEIRA E VIDRO	MADEIRA LISA.VERGA RETA	3 FOLHAS MAXIM-AR COR AZUL ESCURO

DIAGNÓSTICO E INTERVENÇÕES

DIAGNÓSTICO DO ESTADO DE CONSERVAÇÃO:

MADEIRA: AVARIAS PONTUAIS E AMPLIFICADA, DEPENDENDO DO CASO, PROPORCIONADAS POR DEGRADAÇÃO PELAS INTEMPÉRIES (UMIDADE E INSOLAÇÃO), ATAQUE DE INSETOS XILÓFAGOS, DESAJUSTES PROVOCADOS PELO TEMPO E FALTA DE MANUTENÇÃO.

FERRAGENS: BOA PARTE DAS PEÇAS EM BOM ESTADO DE CONSERVAÇÃO, PORÉM DE TAMANHOS VARIADOS. AUSÊNCIA DE ALGUMAS DOBRADIÇAS.

VIDROS: OS VIDROS DAS JANELAS DA NAVE APARENTAM BOM ESTADO DE CONSERVAÇÃO, TIPO LISO, INCOLOR, ESPESSURA 3 mm.
VIDRO:
INTERVENÇÕES:


VIDE DETALHES DAS ESQUADRIAS.

RECOMPOSIÇÃO DOS TRECHOS DANIFICADOS DE MADEIRA DAS PORTAS E JANELAS, CONFORME DESENHO ORIGINAL; EXECUÇÃO DE REMENDOS, PROTESES E EMASSAMENTO DE MADEIRA NOS PONTOS DEGRADADOS DAS ESQUADRIAS, ESPECIALMENTE NAS TRAVESSAS E PEITORIS DAS JANELAS, COM MADEIRA DE MESMA ESPÉCIE; AJUSTE DAS FOLHAS DAS ESQUADRIAS EMPENADAS E DESAPRUMADAS; EXECUÇÃO DE EMASSAMENTO COM MASSA ACRÍLICA PARA MADEIRA EM PEQUENAS PERDAS E FISSURAS; APLICAÇÃO DE FUNDO SINTÉTICO NIVELADOR E PINTURA ESMALTE SINTÉTICO ACETINADO NA COR INDICADA, EM DUAS DEMÃOS;

INSPEÇÃO DE TODAS AS FERRAGENS (FECHADURAS, TRINCOS E DOBRADIÇAS), COM EXECUÇÃO DE REPAROS, SUBSTITUIÇÃO DE PEÇAS QUANDO NECESSÁRIA, E REPOSIÇÃO DE PEÇAS FALTANTES.


IMUNIZAÇÃO GERAL DAS ESQUADRIAS POR INJEÇÃO COM O PRODUTO TERMIDOR 25 CE, DILUÍDO EM ÁGUA.

REPOSIÇÃO DOS VIDROS DANIFICADOS OU FALTANTES DAS JANELAS DA NAVE.

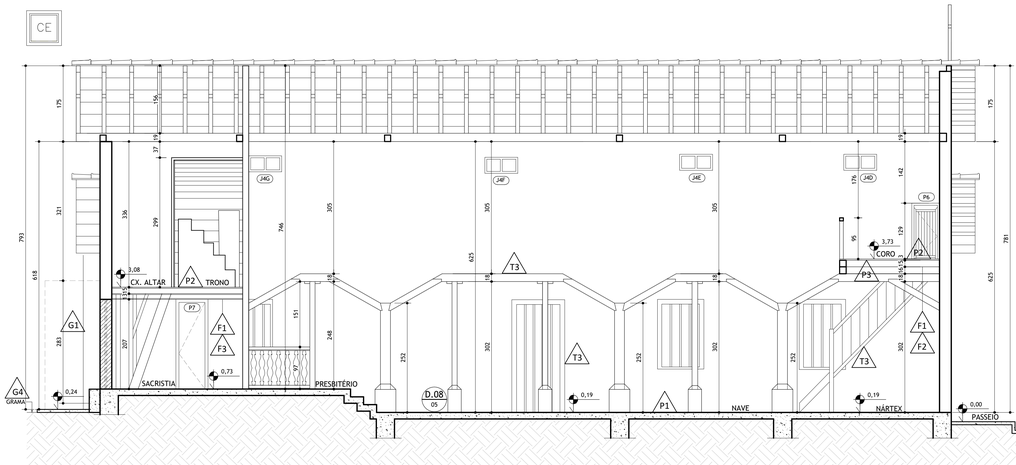

CORTE AA

ESCALA 1/50

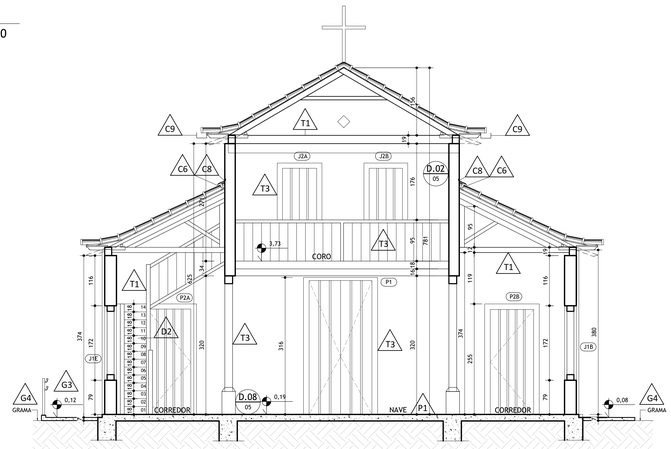

CORTE BB

ESCALA 1/50

ESPECIFICAÇÕES

ITEM	DESCRIÇÃO
	PISOS E SOLEIRA
1	PISO DE LADRILHO HIDRÁULICO DECORADO COM 3 CORES, 20x20cm, SEM MOLDURA, INSTALADO EM DIAGONAL E RETO.
2	PISO DE TÁBUA CORRIDA, LARGURAS DE 18/22/25 cm.
3	PISO DE PEDRA QUARTZO IRREGULAR.
4	PISO CIMENTADO CRESPO NATURAL.
5	PISO CIMENTADO LISO COR VERMELHA MESCLADA.
6	PISO CERÂMICO COR BRANCO 40x40 cm.
7	PISO/EMBASAMENTO DE REBOCO LISO COR BRANCO.
8	PISO DE GRAMA.

	FORROS
1	TELHA VÃ - ENGRADAMENTO DE CAIBRO ARMADO.
2	TELHA VÃ - ENGRADAMENTO DE CAIBRO CORRIDO.
3	SEM FORRO - ESTRUTURA E PISO SUPERIOR APARENTE COR AMARELO BRILHANTE.
4	FORRO PLANO DE MADEIRA TIPO LAMBRI ENVERNIZADO.
5	FORRO ABOBADADO DE MADEIRA ENCAIXE MACHO-FÊMEA COR AZUL CELESTE.
6	FORRO DE LAJE PRÉ-MOLDADA APARENTE.
	ALVENARIA E REVESTIMENTO
1	ALVENARIA DE TIJOLO CERÂMICO MACIÇO COM REBOCO LISO E PINTURA ACRÍLICA BRANCA.
2	ALVENARIA DE TIJOLO CERÂMICO FURADO COM/SEM REBOCO LISO E PINTURA ACRÍLICA BRANCA.
3	REVESTIMENTO DE MADEIRA TIPO LAMBRI ENVERNIZADA.
4	REVESTIMENTO DE MADEIRA ENCAIXE MACHO-FÊMEA APARENTE/ENVERNIZADA/PINTADA.
5	REVESTIMENTO DE LADRILHO HIDRÁULICO DECORADO COM 3 CORES, 20x20cm.

MATERAIS CONSTRUTIVOS

TIJOLOS DE ADOBE DAS ALVENARIAS - - 22x22x44 cm.

TIJOLOS CERÂMICOS MACIÇOS DAS ALVENARIAS - 6x10x24 cm.

TIJOLOS CERÂMICOS FURADOS DAS ALVENARIAS - 9x17x24 cm (oito furos).

TIPO DE VIDRO DAS JANELAS - LISO INCOLOR - 3 mm.

LEGENDA A PERMANECER | A DEMOLIR | A CONSTRUIR | A INSERIR

INTERVENÇÕES:

ITEM	DESCRIÇÃO
	ALVENARIAS E REVESTIMENTOS:
A1	APLICAÇÃO DE TELA DE FIBRA DE VIDRO FACEADA NO ESTEIO DE MADEIRA E ALVENARIA, CONFORME ESPECIFICAÇÕES E DETALHES DE PROJETO.
A2	REMOÇÃO E RECOMPOSIÇÃO DE TRECHOS DEGRADADOS, EM DESPRENDIMENTO E FALTANTES DO REVESTIMENTOS DE REBOCO LISO.
	PISOS E SOLEIRAS:
P1	REMOÇÃO TOTAL DOS PISOS DE LADRILHO HIDRÁULICO E CONTRAPISOS DE CONCRETO; SELEÇÃO DAS PEÇAS EM BOM ESTADO DE CONSERVAÇÃO; COMPLEMENTAÇÃO E COMPACTAÇÃO MECÂNICA DO SOLO; EXECUÇÃO DE NOVO CONTRAPISO DE CONCRETO; REASSENTAMENTO CONCENTRADO DAS PEÇAS REAPROVEITÁVEIS DO LADRILHO HIDRÁULICO; COMPLEMENTAÇÃO E REASSENTAMENTO CONCENTRADO DE PEÇAS NOVAS DE LADRILHO HIDRÁULICO SIMILARES À EXISTENTES.
P2	INSPEÇÃO E LIMPEZA DOS PISOS DE TÁBUA CORRIDA DO CORO E CAIXA DO ALTAR.
P3	EXECUÇÃO DE REMENDOS E EMASSAMENTO DOS BARROTES DO PISO DO CORO.
P4	EXECUÇÃO DE EMASSAMENTO DE TRECHOS DAS SOLEIRAS DE MADEIRA DANIFICADOS, RESSECADOS E COM FRESTAS.
P5	RESTAURAÇÃO DE PISOS, SOLEIRAS E PASSEIOS CIMENTADOS.
P6	INSPEÇÃO, LIMPEZA COM HIDROJATEAMENTO E RECALAFETAÇÃO DO PISO DE PEDRA QUARTZO IRREGULAR DO PASSEIO FRONTAL.
	FORROS:
F1	INSPEÇÃO RIGOROSA DAS TÁBUAS DOS FORROS DA SACRISTIA E TRONO.
F2	CALAFETAÇÃO DE FRESTAS E PINTURA DO FORRO COM ESMALTE SINTÉTICO.
F3	CALAFETAÇÃO DE FRESTAS E ENVERNIZAMENTO DO FORRO.
	ELEMENTOS DIVERSOS:
D1	EXECUÇÃO DE SANITÁRIO NO CORREDOR LATERAL ESQUERDO.
D2	RESTAURAÇÃO DE PISOS DE MADEIRA EM DESPRENDIMENTO E DESLOCADOS DA ESCADA DE ACESSO AO CORO.
D3	RECUPERAÇÃO E AJUSTE DAS ESTRUTURAS DE SUPORTE DOS SINOS DO CORO.
D4	LIXAMENTO E ENVERNIZAMENTO DO CRUZEIRO DE MADEIRA SITUADO NO JARDIM FRONTAL.
	BENS INTEGRADOS:
B1	INSERÇÃO DE LAVABO DE PEDRA SABÃO NA SACRISTIA.
B2	EXECUÇÃO DE REMENDOS DE TRECHOS DEGRADADOS DO RETÁBULO.
B3	REMOÇÃO DE REPINTURA DO RETÁBULO E EXECUÇÃO DE PINTURA SEGUNDO ESPECIFICAÇÕES.
B4	RECOMPOSIÇÃO DOS BALAÚSTRES REMOVIDOS DO PRESBITÉRIO, COM PEÇAS SIMILARES ÀS EXISTENTES.
B5	LIMPEZA DOS SINOS.
	COBERTURA E BEIRAIS:
C1	SUBSTITUIÇÃO DE TODAS AS TELHAS TIPO PLAN POR TELHA CERÂMICA COLONIAL INDUSTRIAL, COMPR. 560 mm, LARG.215 mm, QUANT. 16/m2, COR PALHA. TELHAS AMARRADAS NAS RIPAS.
C2	SUBSTITUIÇÃO DE TODAS AS RIPAS.
C3	SUBSTIUIÇÃO PARCIAL DOS CAIBROS ARMADOS E CORRIDOS.
C4	RETOMADA DOS BEIRAIS COM CACHORROS, CONTRAFEITOS E GUARDA-PÓ DE MADEIRA EM SUBSTITUIÇÃO AOS CAIBROS DUPLOS.
C5	RECUPERAÇÃO DE BEIRAIS DE CACHORROS E GUARDA-PÓ.
C6	ALINHAMENTO DOS CAIBROS ARMADOS E CORRIDOS.
C7	EMBRECHAMENTO COM MASSA ACRÍLICA DE PEÇAS DE MADEIRA.
C8	SUBSTITUIÇÃO DOS RUFOS DE CHAPA GALVANIZADA.
C9	SUBSTITUIÇÃO DAS CALHAS DE CHAPA GALVANIZADA.
	AGENCIAMENTO EXTERNO:
G1	REMOÇÃO DOS SANITÁRIOS SITUADOS RENTES À FACHADA POSTERIOR.
G2	INSERÇÃO DE PASSEIO CIMENTADO CAMURÇADO, COM CONTRAPISO, ESP.TOTAL 7,5 cm, TRAÇO 1:3, CONFORME CADERNO DE ESPECIFICAÇÕES.
G3	INSERÇÃO DE RAMPA DE ACESSIBILIDADE AO LONGO DA FACHADA LATERAL ESQUERDA, COM CORRIMÃO DUPLO, CONFORME DETALHE DE PROJETO.
G4	RECUPERAÇÃO PARCIAL DA GRAMA DO ADRO.
	TRATAMENTOS E PINTURAS:
T1	IMUNIZAÇÃO DOS ELEMENTOS DE MADEIRA (COBERTURA E BEIRAIS, PISOS, FORROS, ESCADAS, GUARDA-CORPOS, BENS INTEGRADOS E ESQUADRIAS) COM O PRODUTO TERMIDOR 25 CE, DILUÍDO EM ÁGUA, PELOS PROCESSOS DE INJEÇÃO E/OU PULVERIZAÇÃO.
T2	PINTURA DAS ALVENARIAS COM TINTA ACRÍLICA BRANCA CONFORME ESPECIFICAÇÕES DE PROJETO.
T3	PINTURA DOS ELEMENTOS DE MADEIRA COM TINTA ESMALTE SINTÉTICO AZUL COLONIAL E AZUL CELESTE CONFORME ESPECIFICAÇÕES DE PROJETO.

Nº	Revisão	Data
02		
01		
00	EMISSÃO INICIAL	30/09/2025

PROJETO DE RESTAURAÇÃO DA IGREJA MATRIZ DE SÃO JOÃO BATISTA
DISTRITO DE TERRA BRANCA, BOCAIÚVA/MG

FAGUNDES ARQUITETURA

RESPONSÁVEL TÉCNICO: JÚLIO DE CASTRO FAGUNDES LIMA - ARQUITETO E URBANISTA — CAU: A193375-0

PROPRIETÁRIO: ARQUIDIOCESE DE MONTES CLAROS - PARÓQUIA SANTUÁRIO SENHOR DO BONFIM — CPF / CNPJ: 16.902.314/0004-62

LOCALIZAÇÃO: PRAÇA DA MATRIZ, S/Nº, DISTRITO DE TERRA BRANCA - BOCAIÚVA/MG

PROJETO

TITULO: PROJETO EXECUTIVO DE RESTAURAÇÃO ARQUITETÔNICA

DETALHE: PLANTAS-BAIXAS - CORTE AA - CORTE BB | DATA: 09/2025 | FOLHA: 02/05

BOCIMSJB-EXE-ARQ-02-R0

A0