

QUADRO ESQUEMÁTICO DO REFORÇO E CONSOLIDAÇÃO DA ESTRUTURA DE MADEIRA

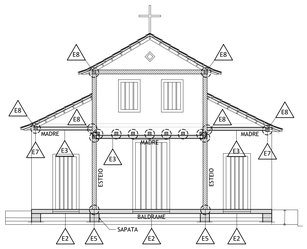


FACHADA FRONTAL
ESCALA: 1/100

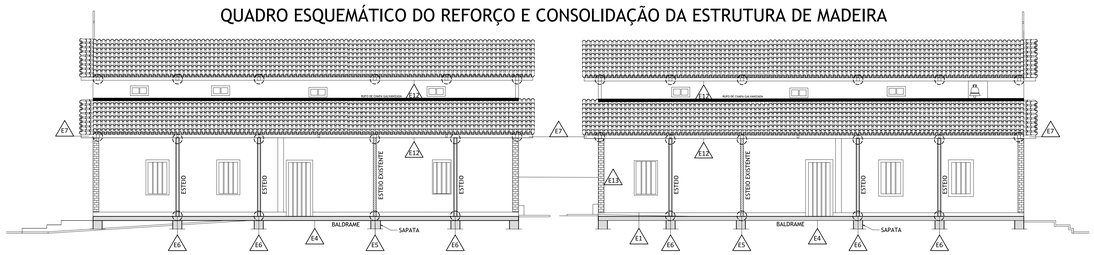


FACHADA LATERAL ESQUERDA
ESCALA: 1/100

FACHADA LATERAL DIREITA
ESCALA: 1/100

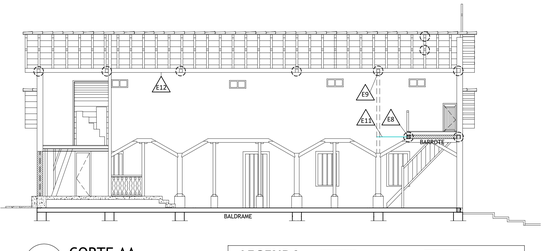


CORTE AA
ESCALA: 1/100


LEGENDA
EXISTENTE
A INSERIR
EMENDAS A RECEBEREM CHAPAS METÁLICAS

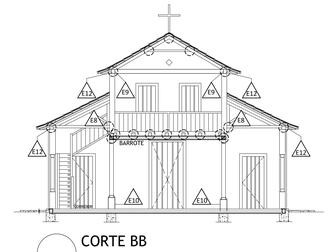


CORTE BB
ESCALA: 1/100

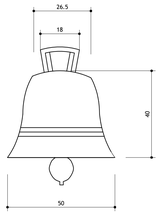

D02 - SINO MAIOR
ESCALA 1/10

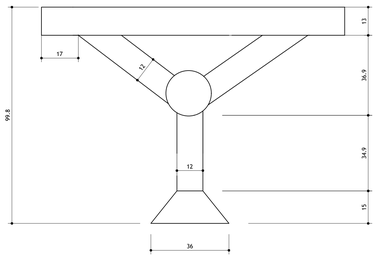


DETALHE DA MESA ALTAR
ESCALA 1/10

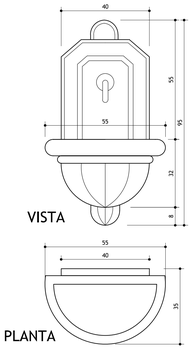


CONFECÇÃO DE LAVABO DE PEDRA SABÃO COR CINZA MÉDIO


D03 - LAVABO DA SACRISTIA
ESCALA 1/10

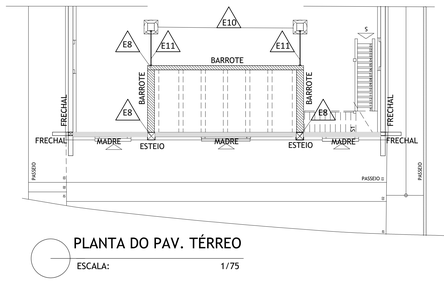


PLANTA DO PAV. TÉRREO
ESCALA: 1/75

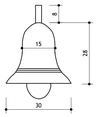


D02 - SINO MENOR
ESCALA 1/10

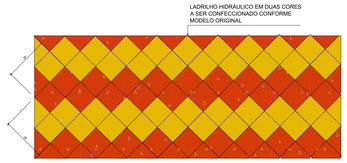


D04 - LADRILHO HIDRÁULICO
ESCALA 1/10

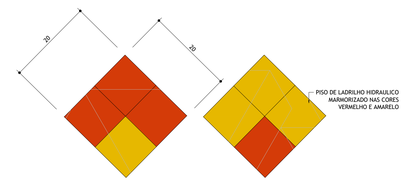


DETALHE DO LADRILHO HIDRÁULICO
ESCALA 1/5

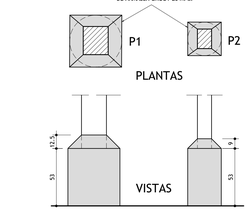

D08 - BASE DE CONCRETO DOS ESTEIOS DA NAVE
ESCALA 1/20

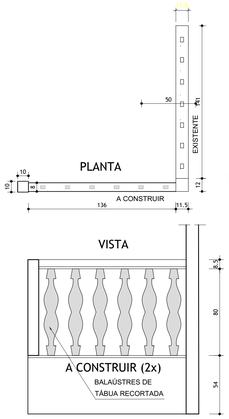


D07 - BALAUSTRE DO BATISTÉRIO
ESCALA 1/20

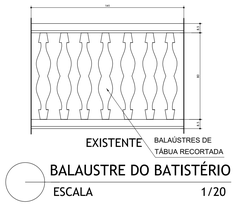

BALAUSTRE DO BATISTÉRIO
ESCALA 1/20


INTERVENÇÕES:

ITEM	DESCRIÇÃO
	FUNDAÇÃO E ESTRUTURA: (Detalhamento do chapeamento na prancha 01/05)
E1	REMOÇÃO PARCIAL DE BASE DE ALVENARIA.
E2	BALDRAME DE MADEIRA NA ALVENARIA DA FACHADA FRONTAL, A SER SUBSTITUÍDO PELO BALDRAME DE CONCRETO COM FUNDAÇÃO.
E3	INSERÇÃO DE MADRES INTERMEDIÁRIAS TRAVADAS NOS ESTEIOS DA FACHADA E FRECHAIS DA EXTREMIDADE.
E4	INSERÇÃO DE BALDRAMES DE CONCRETO E FUNDAÇÃO NAS BASES DAS ALVENARIAS FRONTAL E LATERAIS, CONFORME PROJETO ESTRUTURAL ESPECÍFICO.
E5	REMENDO DO PÉ DE ESTEIO DE MADEIRA DEGRADADO TRAVADO COM PINO DE MADEIRA NO ESTEIO E CHAPA METÁLICA NO BALDRAME DE CONCRETO.
E6	INSERÇÃO DE ESTEIO DE MADEIRA (NOVO) TRAVADO COM CHAPEAMENTO METÁLICO NO BALDRAME DE CONCRETO E FRECHAL DE MADEIRA.
E7	CORTE E RECOMPOSIÇÃO DE PEÇA DE MADEIRA COM CHAPEAMENTO METÁLICO.
E8	CHAPEAMENTO METÁLICO DAS EMENDAS DAS PEÇAS DE MADEIRA PARA CONSOLIDAÇÃO DA ESTRUTURA.
E9	REFORÇO DOS TIRANTES DE MADEIRA COM CHAPAS METÁLICAS.
E10	TRATAMENTO ESTÉTICO DAS BASES DE CONCRETO ARMADO DOS ESTEIOS DA NAVE, COM ARGAMASSA GRAUTEADA. BASE DE SEÇÃO PRISMÁTICA.
E11	INSERÇÃO DE CABO DE AÇO ENTRE O BARROTE DO CORO E O ESTEIO DA NAVE (REFORÇO E TRAVAMENTO ADICIONAL A SER AVALIADO NA OBRA).
E12	NIVELAMENTO DOS FRECHAIS INFERIORES E SUPERIORES COM INSERÇÃO DE PEÇAS COMPLEMENTARES DE MADEIRA MOLDADAS IN LOCO.
E13	CONSOLIDAÇÃO DE ALVENARIAS UTILIZANDO-SE O MÉTODO DE "COSTURA" DE TRINCA, CONFORME ESPECIFICAÇÕES E DETALHES DE PROJETO.

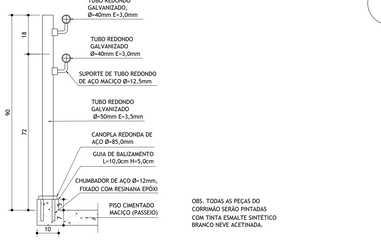


OBS. TODAS AS PEÇAS DO CORRIMÃO SERÃO PINTADAS COM TINTA ESMALTE SINTÉTICO BRANCO NEVE ACETINADA.


CORTE AA - DETALHE DO CORRIMÃO
ESCALA 1/10

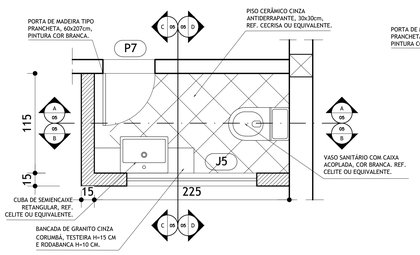


D05 - PLANTA SANITÁRIO
ESCALA 1/25

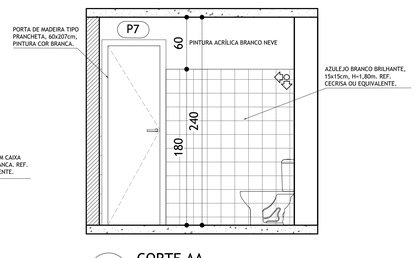


CORTE AA
ESCALA 1/25

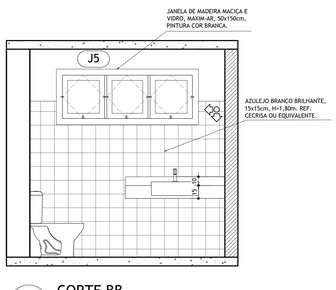


CORTE BB
ESCALA 1/25

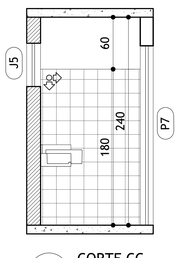


CORTE CC
ESCALA 1/25

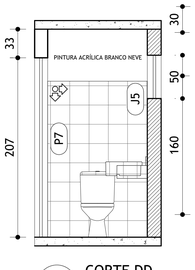


CORTE DD
ESCALA 1/25

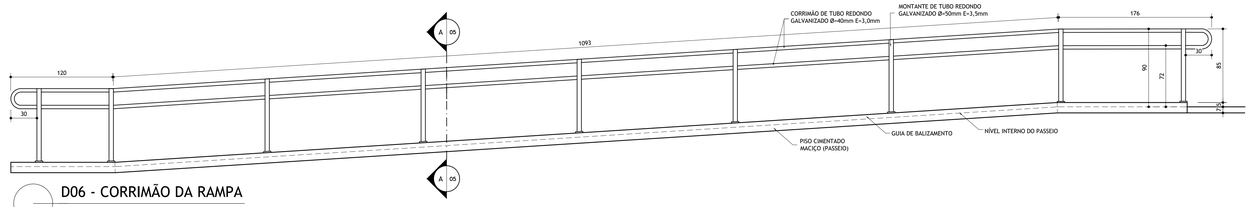

D06 - CORRIMÃO DA RAMPA
ESCALA 1/25

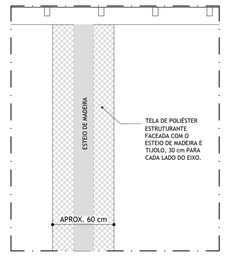

D11 - TELA DE POLIÉSTER EM ESTEIO - TRINCAS EM ALVENARIAS
ESCALA 1/20

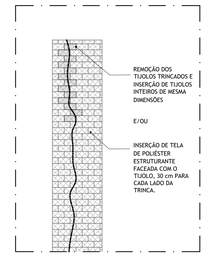

D12 - "COSTURA" DE TRINCAS EM ALVENARIAS
ESC 1/20

INTERVENÇÕES NAS COBERTURAS:

SUBSTITUIÇÃO DE TODAS AS TELHAS TIPO PLAN POR TELHAS TIPO COLONIAL.

REMOÇÃO E SUBSTITUIÇÃO DE TODAS AS RIPAS REF. MADEIRA PARAJÚ, ou equivalente.

REMOÇÃO DOS CAIBROS DUPLOS DOS BEIRAIS.

SUBSTITUIÇÃO DE PARTE DOS CAIBROS ARMADOS E CAIBROS CORRIDOS, REF. MADEIRA PARAJÚ, ou equivalente.

INSERÇÃO DE CAHORROS NOS BEIRAIS. REF. MADEIRA PARAJÚ, ou equivalente.

INSERÇÃO DE TÁBUAS DO GUARDA-PÓ NOS BEIRAIS. REF. MADEIRA ANGELIM, ou equivalente.

INSERÇÃO DE RETRANCA DE MADEIRA. REF. MADEIRA PARAJÚ, ou equivalente.


AVALIAÇÃO E SUBSTITUIÇÃO, QUANDO NECESSÁRIO, DE TRECHOS DOS FRECHAIS, COM ALINHAMENTO. REF., MADEIRA PARAJÚ, ou equivalente.

EXECUÇÃO, NAS BORDAS DA PEÇA EXPOSTAS (FRECHAIS, LINHAS DE TESOURAS, ETC.), DE ENXERTOS DE MADEIRA E EMASSAMENTO COM MASSA ACRÍLICA PARA MADEIRA.

SUBSTITUIÇÃO DAS CALHAS DE CHAPA GALVANIZADA DA COBERTURA SUPERIOR.

SUBSTITUIÇÃO DOS RUFOS DE CHAPA GALVANIZADA DAS COBERTURAS INFERIORES.

D09 - DETALHE DO CAIBRO ARMADO
ESCALA 1/20

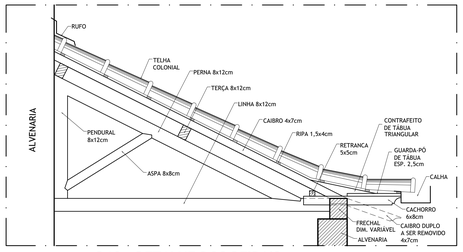

D10 - DETALHE DOS BEIRAIS A SEREM RECONSTRUÍDOS
ESCALA 1/20

Nº	Revisão	Data
02		
01		
00	EMISSÃO INICIAL	17/09/2025

PROJETO DE RESTAURAÇÃO DA IGREJA MATRIZ DE SÃO JOÃO BATISTA
DISTRITO DE TERRA BRANCA, BOCAIÚVA/MG

FAGUNDES ARQUITETURA

RESPONSÁVEL TÉCNICO: JÚLIO DE CASTRO FAGUNDES LIMA – ARQUITETO E URBANISTA — CAU: A110375-0

PROPRIETÁRIO: ARQUIDIOCESE DE MONTES CLAROS – PARÓQUIA SANTUÁRIO SENHOR DO BONFIM — CPF / CNPJ: 16.902.314/0004-62

LOCALIZAÇÃO: PRAÇA DA MATRIZ, S/Nº, DISTRITO DE TERRA BRANCA - BOCAIÚVA/MG

PROJETO

TÍTULO: PROJETO EXECUTIVO DE RESTAURAÇÃO ARQUITETÔNICA

DETALHE: PLANTAS DE FORROS - CORTE DD - DETALHES EM GERAL — DATA: 09/2025 — FOLHA: 05/05

BOCIMSJB-EXE-ARQ-05-R0

A0