
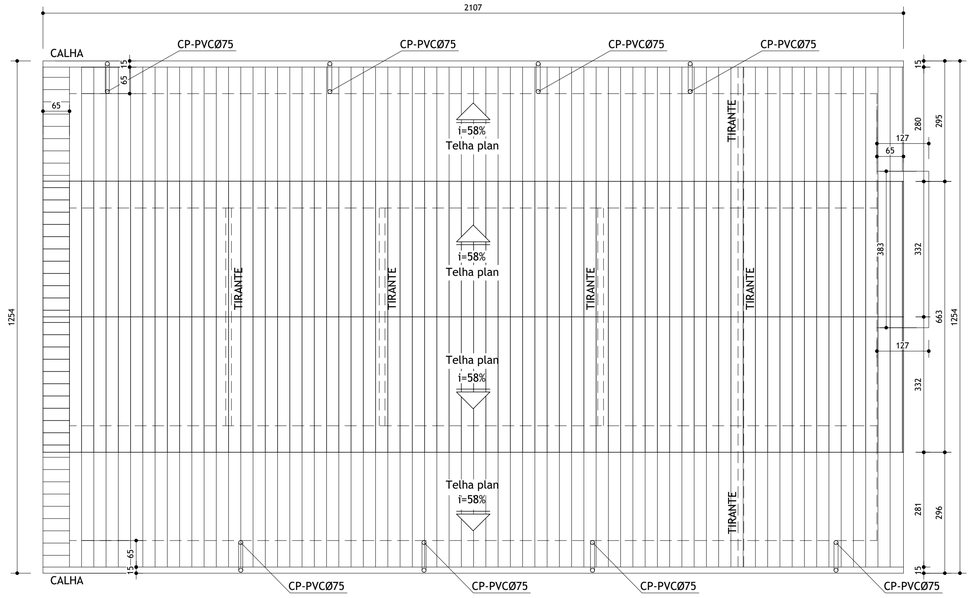



PLANTA DE COBERTURA

ESCALA: 1/75

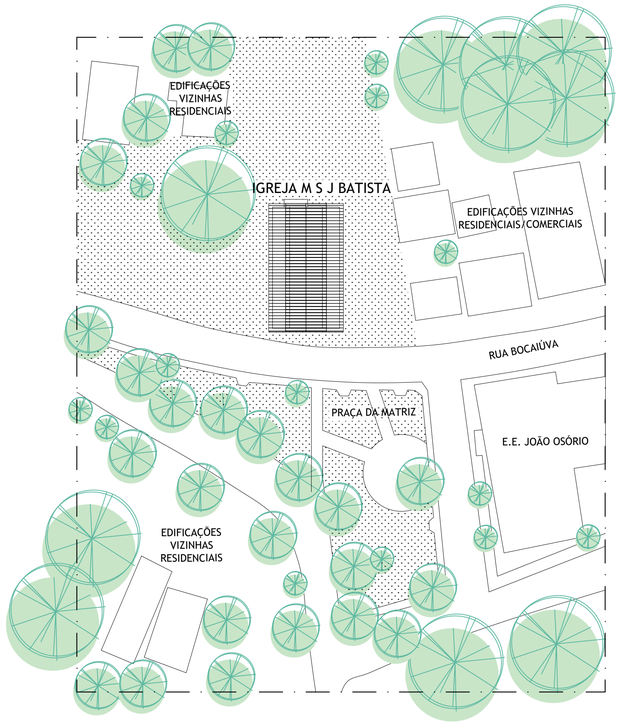


PLANTA SITUAÇÃO

ESCALA 1/500

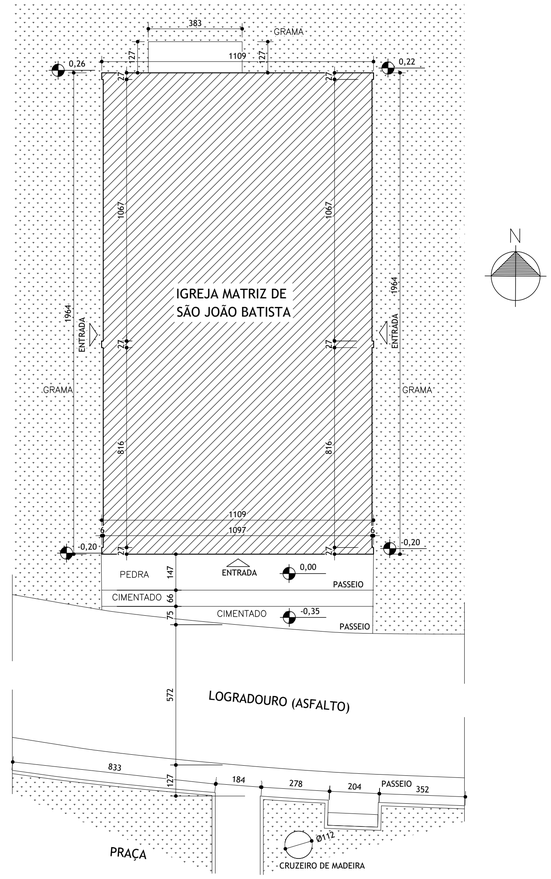

PLANTA DE LOCAÇÃO

ESCALA 1/125

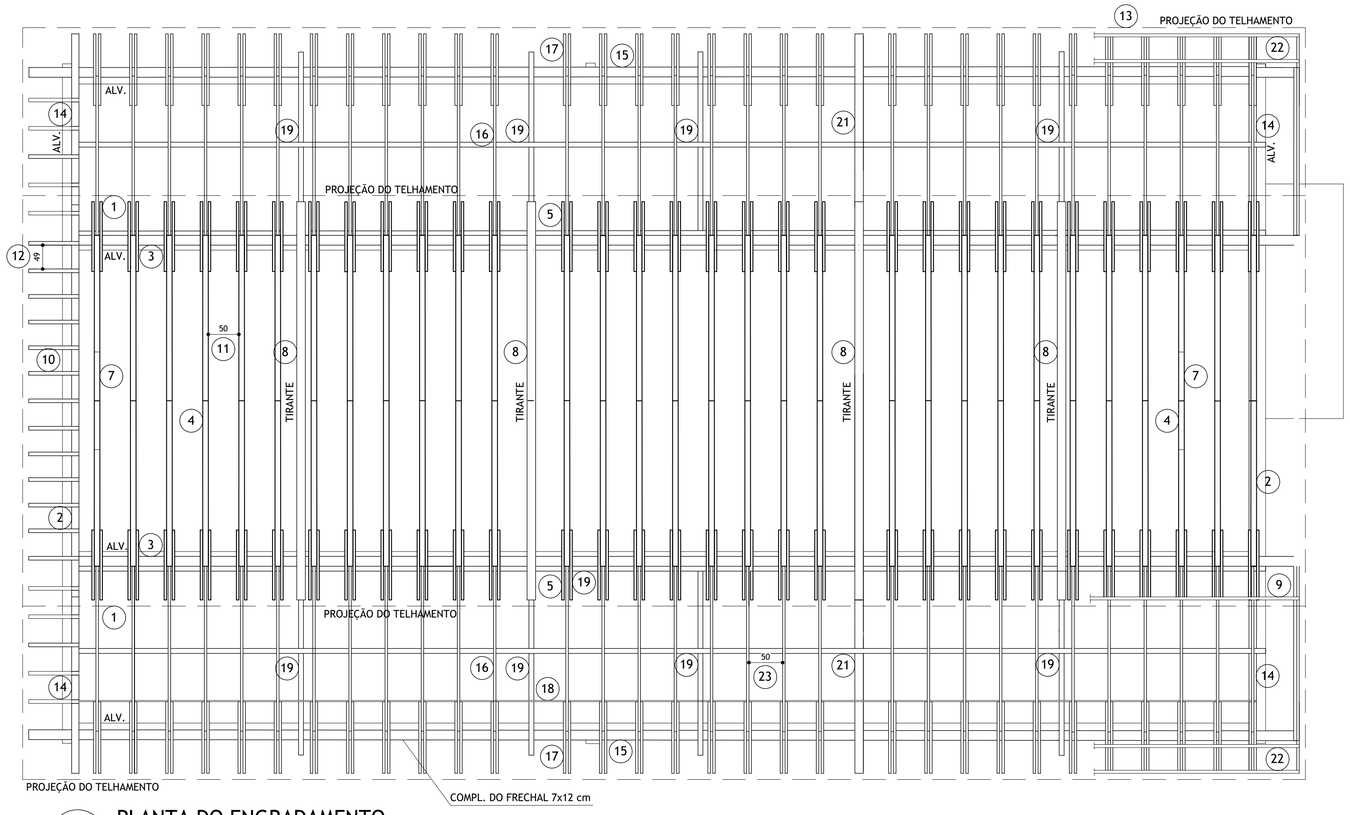

PLANTA DO ENGRADAMENTO

ESCALA 1/50

ESPECIFICAÇÕES

COBERTURAS - BEIRAIS

COBERTURA DA NAVE E CAPELA MOR		COBERTURA DOS CORREDORES LATERAIS	
1	TELHA CERÂMICA TIPO PLAN - 14x42 cm	13	TELHA CERÂMICA TIPO PLAN - 14x42 cm
2	FRECHAL FRONTAL/FUNDOS - SEÇÃO 11x13 cm	14	FRECHAL FRONTAL/FUNDOS - SEÇÃO 11x13 cm
3	FRECHAL LONGITUDINAL SEÇÃO - 16x19 cm	15	FRECHAL LONGITUDINAL SEÇÃO - 16x19 cm
4	CAIBRO ARMADO SEÇÃO - 8/9x10 cm	16	CAIBRO SEÇÃO - 4x7 cm
5	CAIBRO DUPLO DO BEIRAL SEÇÃO - 4x7 cm	17	CAIBRO DUPLO DO BEIRAL SEÇÃO - 4x7 cm
6	RETRANCA SEÇÃO - 2x5 cm	18	RETRANCA SEÇÃO - 2x5 cm
7	LINHA ALTA DO CAIBRO ARMADO SEÇÃO - 7/8x9 cm	19	LINHA/PENDURAL/PERNA/TERÇA DA MEIA TESOURA SEÇÃO - 8x12 cm
8	TIRANTE SEÇÃO - 14x19 cm	20	ASPA DA MEIA TESOURA SEÇÃO - 8x8 cm
9	RIPA SEÇÃO - 1,5x5 cm	21	TIRANTE SEÇÃO - 14x19 cm
10	CACHORRO SEÇÃO - 6x8 cm	22	RIPA SEÇÃO - 1,5x5 cm
11	DISTÂNCIA ENTRE CAIBROS ARMADOS - 50 cm	23	DISTÂNCIA ENTRE CAIBROS - 50 cm
12	DISTÂNCIA ENTRE CACHORROS - 49 cm	24	CALHAS E RUFOS - CHAPA GALVANIZADA
		25	CONDUTORES VERTICAIS DE ÁGUA PLUVIAL - PVC Ø 75 mm
		26	COMPLEMENTO DO FRECHAL LONGITUDINAL SEÇÃO - 7x12 cm

QUADRO DE ÁREAS

ÁREA DO TERRENO (aproximada)	1.100,00 m²
ÁREA CONSTRUÍDA TOTAL DA IGREJA	246,50 m²
ÁREA CONSTRUÍDA DO PAV. TÉRREO	220,38 m²
ÁREA CONSTRUÍDA DO PAV. SUPERIOR	26,12 m²
ÁREA DE PROJEÇÃO	220,38 m²
TAXA DE OCUPAÇÃO (aproximada):	22,40 %

Nº	Revisão	Data
02		
01		
00	EMISSÃO INICIAL	10/07/2025

PROJETO DE RESTAURAÇÃO DA IGREJA MATRIZ DE SÃO JOÃO BATISTA
DISTRITO DE TERRA BRANCA, BOCAIÚVA/MG

FAGUNDES ARQUITETURA

RESPONSÁVEL TÉCNICO: JÚLIO DE CASTRO FAGUNDES LIMA - ARQUITETO E URBANISTA — CAU: A110375-0

PROPRIETÁRIO: ARQUIDIOCESE DE MONTES CLAROS - PARÓQUIA SANTUÁRIO SENHOR DO BONFIM — CPF / CNPJ: 16.902.314/0004-62

LOCALIZAÇÃO: PRAÇA DA MATRIZ, S/Nº, DISTRITO DE TERRA BRANCA - BOCAIÚVA/MG

PROJETO

TÍTULO: LEVANTAMENTO ARQUITETÔNICO

DETALHE: PLANTA DE SITUAÇÃO - PLANTA DE LOCAÇÃO - COBERTURA — DATA: 06/2025 — FOLHA: 01/04