
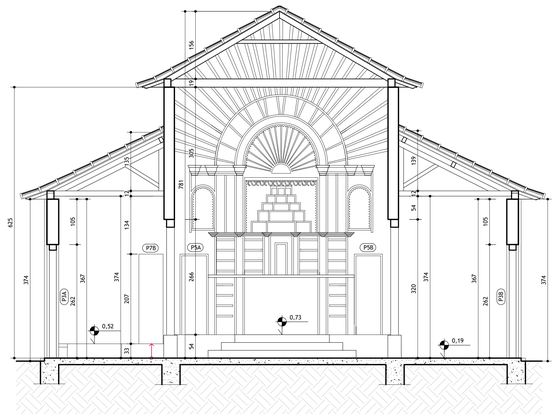



CORTE CC

ESCALA 1/50

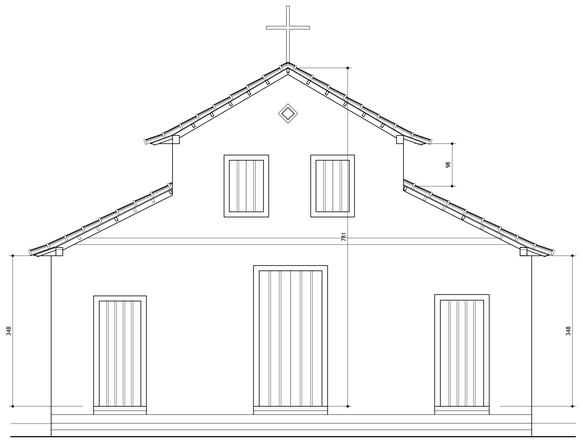

FACHADA FRONTAL

ESCALA 1/50

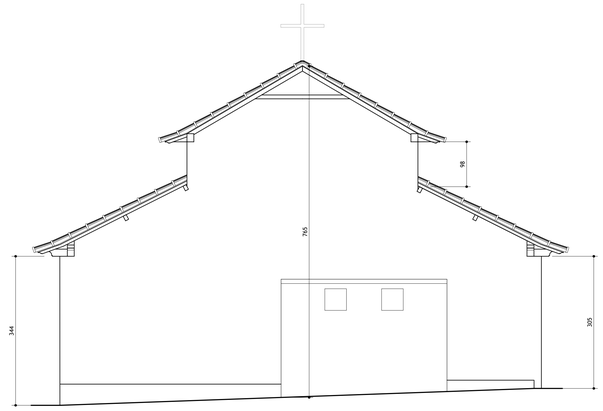


FACHADA POSTERIOR

ESCALA 1/50

QUADRO DE ESQUADRIAS EXISTENTES - PORTAS							
CÓD.	SITUAÇÃO	QUANT.	MEDIDAS	MATERIAL	VEDAÇÃO	ACABAMENTO	ABERTURA E COR
P1	EXISTENTE	1	145x309	MADEIRA	MADEIRA ENCAIXES TIPO CALHA	MADEIRA LISA COM FRISOS NAS EMENDAS EXTERNAS. VERGA RETA	2 FOLHAS DE ABRIR COR AZUL ESCURO
P2AB	EXISTENTE	2	96x253	MADEIRA	MADEIRA ENCAIXES TIPO CALHA	MADEIRA LISA COM FRISOS NAS EMENDAS EXTERNAS. VERGA RETA	1 FOLHA DE ABRIR COR AZUL ESCURO
P3AB	EXISTENTE	2	100x249	MADEIRA	MADEIRA ENCAIXES TIPO CALHA	MADEIRA LISA COM FRISOS NAS EMENDAS EXTERNAS. VERGA RETA	1 FOLHA DE ABRIR COR AZUL ESCURO
P4	EXISTENTE	1	85x212	MADEIRA	MADEIRA ENCAIXES TIPO CALHA	MADEIRA LISA COM FRISOS NAS EMENDAS EXTERNAS. VERGA RETA	1 FOLHA DE ABRIR COR AZUL CELESTE
P5AB	EXISTENTE	2	57x181	MADEIRA	MADEIRA TIPO PRANCHETA	MADEIRA COMPENSADA. VERGA RETA	1 FOLHA DE ABRIR COR AMARELO
P6	EXISTENTE	1	54x124	MADEIRA	MADEIRA VEDAÇÃO COM RÉGUAS	MADEIRA LISA COM FRISOS NAS EMENDAS EXTERNAS. VERGA RETA	1 FOLHA DE ABRIR COR BRANCO
P7AB	EXISTENTE	2	56x207	METAL	METALON	EM RELEVO SEÇÃO TRAPEZOIDAL. VERGA RETA	1 FOLHA DE ABRIR COR CINZA ESCURO


QUADRO DE ESQUADRIAS EXISTENTES - JANELAS							
CÓD.	SITUAÇÃO	QUANT.	MEDIDAS	MATERIAL	VEDAÇÃO	ACABAMENTO	OBSERVAÇÕES
J1ABCDEF	EXISTENTE	6	87X146 / 91	MADEIRA	MADEIRA ENCAIXES TIPO CALHA	MADEIRA LISA COM FRISOS NAS EMENDAS EXTERNAS. VERGA RETA	2 FOLHAS DE ABRIR COR AZUL ESCURO
J2AB	EXISTENTE	2	80X144 / 77	MADEIRA	MADEIRA ENCAIXES TIPO CALHA	MADEIRA LISA COM FRISOS NAS EMENDAS EXTERNAS. VERGA RETA	2 FOLHAS DE ABRIR COR AZUL ESCURO
J3	EXISTENTE	1	81X94 / 140	MADEIRA	SEM VEDAÇÃO	MADEIRA LISA. VERGA RETA	QUADRO COR AZUL ESCURO
J4ABCDEFG	EXISTENTE	7	76X37 / 170 BAND. 51	MADEIRA	MADEIRA E VIDRO	MADEIRA LISA.VERGA RETA	1 FOLHA FIXA COR AZUL ESCURO

ESPECIFICAÇÕES	
ITEM	DESCRIÇÃO
	PISOS E SOLEIRA
1	PISO DE LADRILHO HIDRÁULICO DECORADO COM 3 CORES, 20x20cm, SEM MOLDURA, INSTALADO EM DIAGONAL E RETO.
2	PISO DE TÁBUA CORRIDA, LARGURAS DE 18/22/25 cm.
3	PISO DE PEDRA QUARTZO IRREGULAR.
4	PISO CIMENTADO CRESPO NATURAL.
5	PISO CIMENTADO LISO COR VERMELHA MESCLADA.
6	PISO CERÂMICO COR BRANCO MESCLADO 30x40 e 40x40 cm.
7	PISO/EMBASAMENTO DE REBOCO LISO COR BRANCO.
8	PISO DE GRAMA MAL CONSERVADO.
	FORROS
1	TELHA VÃ - ENGRADAMENTO DE CAIBRO ARMADO.
2	TELHA VÃ - ENGRADAMENTO DE CAIBRO CORRIDO.
3	SEM FORRO - ESTRUTURA E PISO SUPERIOR APARENTE COR AMARELO BRILHANTE.
4	FORRO PLANO DE MADEIRA TIPO LAMBRI ENVERNIZADO.
5	FORRO ABOBADADO DE MADEIRA ENCAIXE MACHO-FÊMEA COR AZUL CELESTE.
6	FORRO DE LAJE PRÉ-MOLDADA APARENTE.
	ALVENARIA E REVESTIMENTO
1	ALVENARIA DE TIJOLO CERÂMICO MACIÇO COM REBOCO LISO E PINTURA ACRÍLICA BRANCA.
2	ALVENARIA DE TIJOLO CERÂMICO FURADO COM/SEM REBOCO LISO E PINTURA ACRÍLICA BRANCA.
3	REVESTIMENTO DE MADEIRA TIPO LAMBRI ENVERNIZADA.
4	REVESTIMENTO DE MADEIRA ENCAIXE MACHO-FÊMEA APARENTE/ENVERNIZADA/PINTADA.
5	REVESTIMENTO DE LADRILHO HIDRÁULICO DECORADO COM 3 CORES, 20x20cm.
	MATERAIS CONSTRUTIVOS
	TIJOLOS CERÂMICOS MACIÇOS DAS ALVENARIAS - 6x10x24 cm.
	TIJOLOS CERÂMICOS FURADOS DAS ALVENARIAS - 9x17x24 cm (oito furos).
	TIPO DE VIDRO DAS JANELAS - LISO INCOLOR - 3 mm.

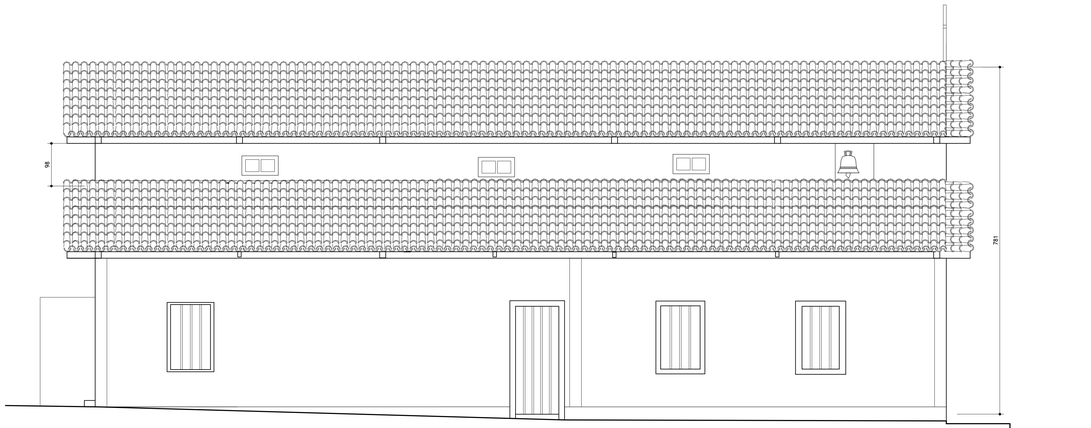


FACHADA LATERAL DIREITA

ESCALA 1/50

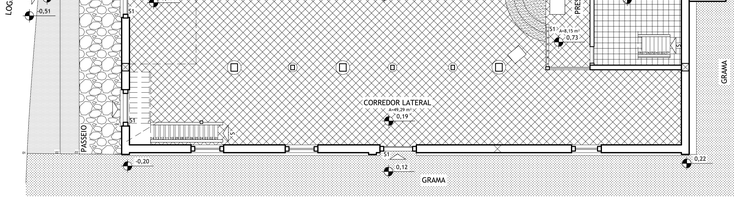


PLANTA DE PISO DO PAV TÉRREO

ESCALA: 1/75

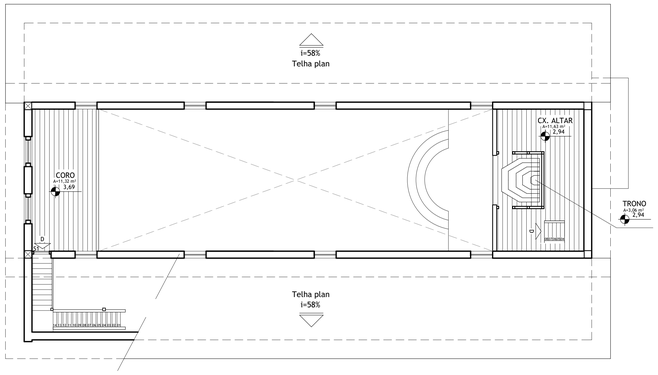

PLANTA DE PISO DO PAV. SUPERIOR

ESCALA: 1/75

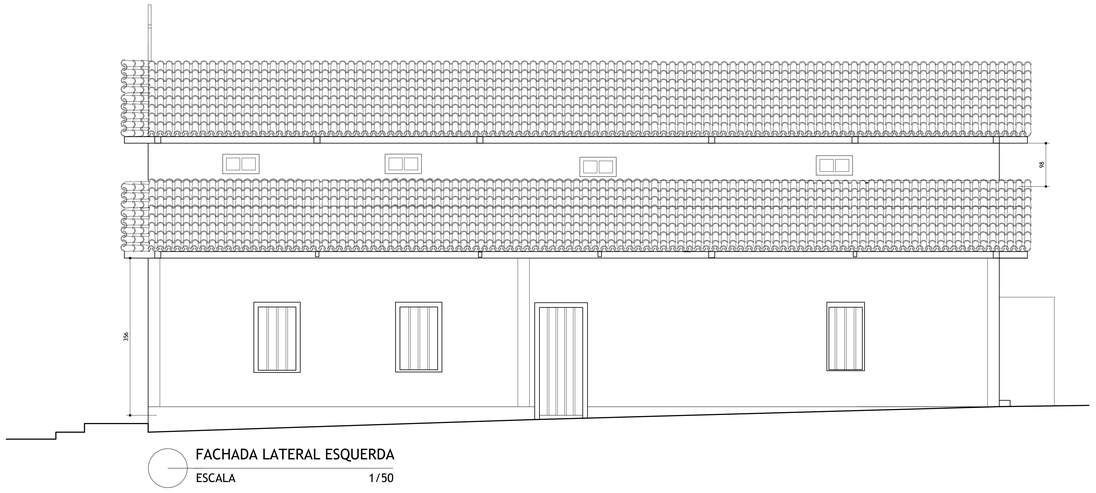

FACHADA LATERAL ESQUERDA

ESCALA 1/50

LEGENDA	
PISOS/SOLEIRAS - IGREJA MATRIZ DE SÃO JOÃO BATISTA - BOCAIÚVA/MG	
	PISO DE LADRILHO HIDRÁULICO DECORADO COM 3 CORES, 20x20 cm, INSTALADO EM DIAGONAL E RETO.
	PISO DE TÁBUA CORRIDA, LARGURAS DE 18/22/25 cm.
	PISO DE PEDRA QUARTZO IRREGULAR.
	PISO CIMENTADO CRESPO NATURAL.
	PISO CIMENTADO LISO COR VERMELHA MESCLADA.
	PISO CERÂMICO COR BRANCO MESCLADO 30x40 e 40x40 cm.
	PISO/EMBASAMENTO DE REBOCO LISO COR BRANCO.
	PISO DE GRAMA MAL CONSERVADO.
S1	SOLEIRA DE MADEIRA/BALDRAME.
S2	SOLEIRA DE CIMENTADO LISO COR NATURAL.

Nº	Revisão	Data
02		
01		
00	EMISSÃO INICIAL	10/07/2025

PROJETO DE RESTAURAÇÃO DA IGREJA MATRIZ DE SÃO JOÃO BATISTA
DISTRITO DE TERRA BRANCA, BOCAIÚVA/MG

FAGUNDES ARQUITETURA

RESPONSÁVEL TÉCNICO: JÚLIO DE CASTRO FAGUNDES LIMA - ARQUITETO E URBANISTA — CAU: A110375-0

PROPRIETÁRIO: ARQUIDIOCESE DE MONTES CLAROS - PARÓQUIA SANTUÁRIO SENHOR DO BONFIM — CPF / CNPJ: 16.902.314/0004-62

LOCALIZAÇÃO: PRAÇA DA MATRIZ, S/Nº, DISTRITO DE TERRA BRANCA - BOCAIÚVA/MG

PROJETO

TÍTULO: LEVANTAMENTO ARQUITETÔNICO

DETALHE: CORTE CC - FACHADAS - PLANTAS DE PISOS

DATA: 06/2025

FOLHA: 03/04