
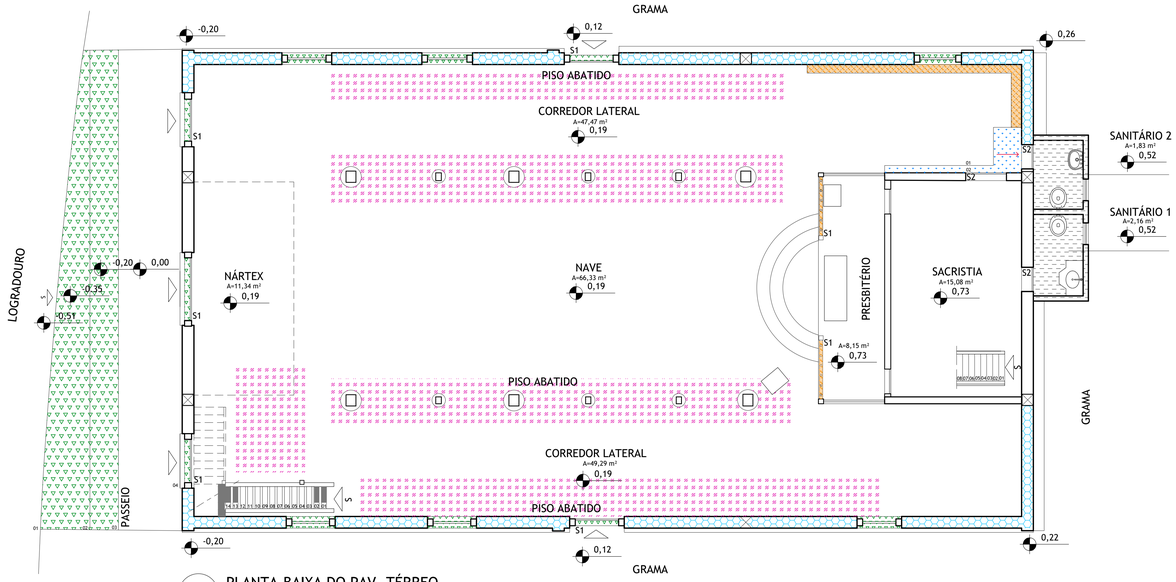



PLANTA-BAIXA DO PAV. TÉRREO

ESCALA 1/50

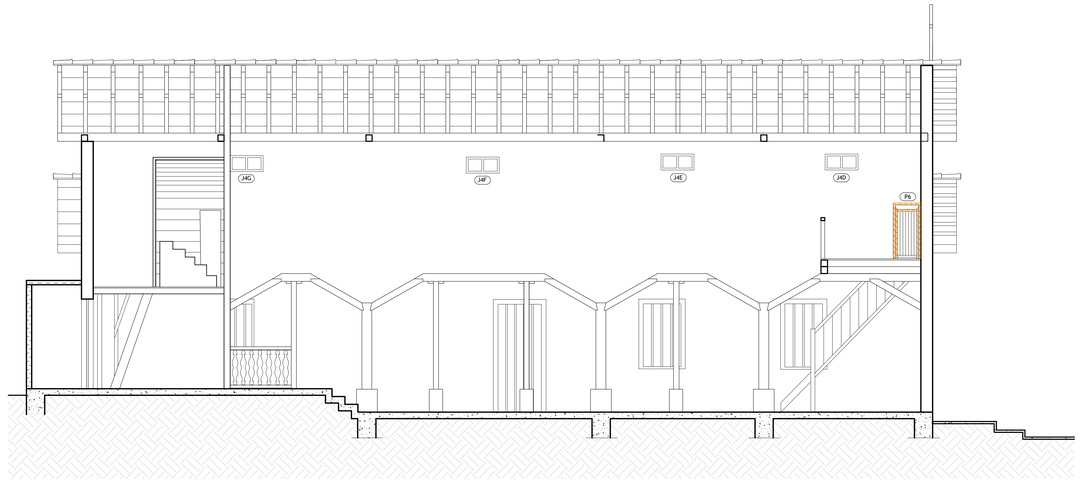


CORTE AA

ESCALA 1/50

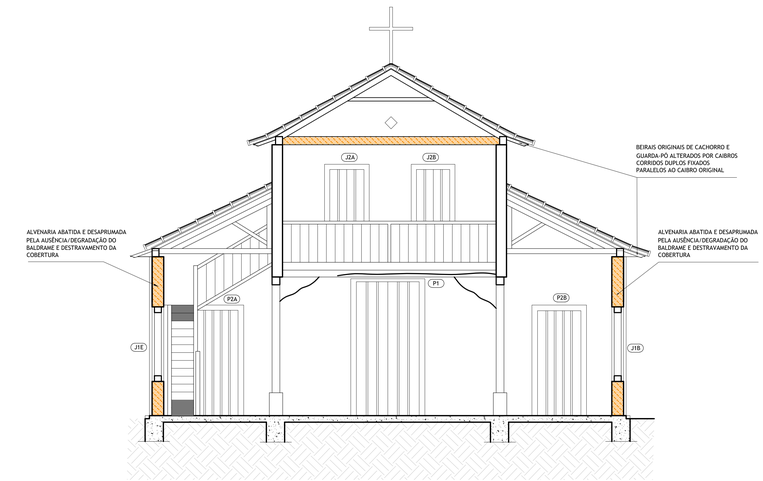


CORTE BB

ESCALA 1/50

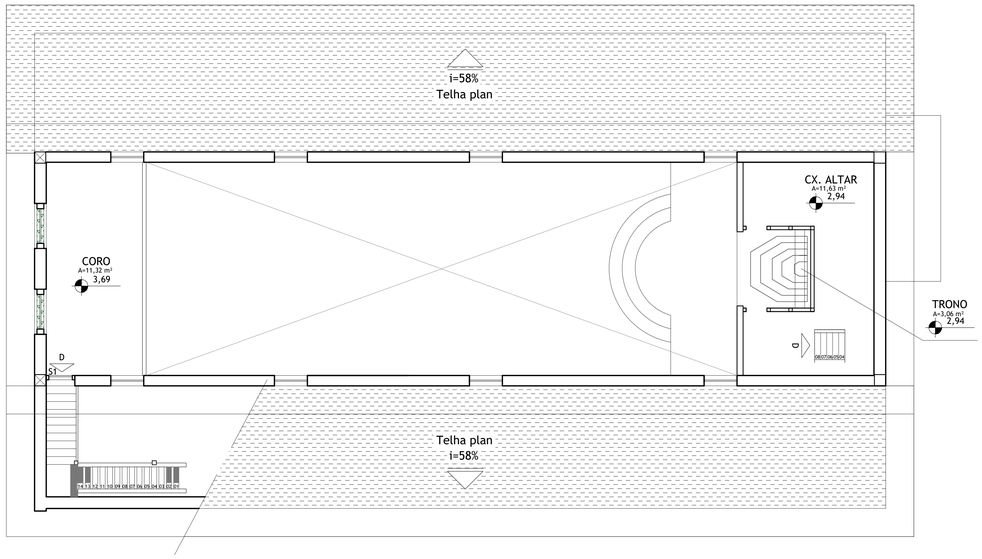

PLANTA-BAIXA DO PAV. SUPERIOR

ESCALA 1/50

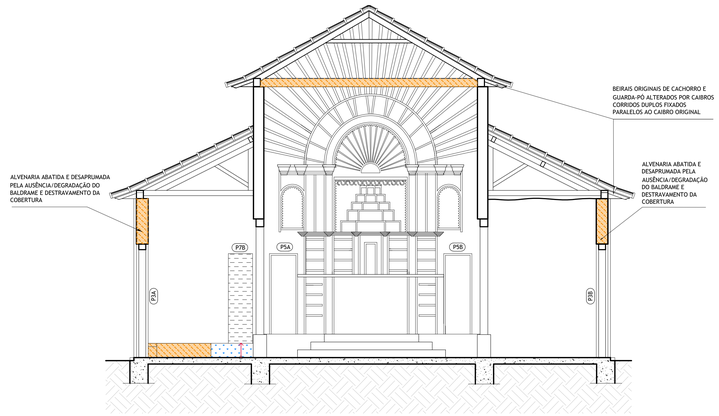

CORTE CC

ESCALA 1/50

LEGENDA DE DANOS	
PINTURA DESGASTADA NO PISO OU TETO	ABATIMENTO DE FUNDAÇÃO
ELEMENTO DEGRADADO	VEGETAÇÃO CONTAMINADA
MANCHAS DE SUJIDADES	INFILTRAÇÃO
ELEMENTO DESCARACTERIZANTE	ELEMENTO DANIFICADO
MANCHAS DE UMIDADE	ELEMENTO FALTANTE
DESGASTE DA CAMADA PICTÓRICA	TRINCA OU FISSURA
PISO DESGASTADO	DEGRADAÇÃO OU PERDA DE REBOCO
PISO SUBSTITUÍDO	ESCADA DANIFICADA
PERDA DE REVESTIMENTO	FILAMENTOS (ELÉTRICOS) APARENTES

Nº	Revisão	Data
02		
01		
00	EMISSÃO INICIAL	10/07/2025

PROJETO DE RESTAURAÇÃO DA IGREJA MATRIZ DE SÃO JOÃO BATISTA
DISTRITO DE TERRA BRANCA, BOCAIÚVA/MG

FAGUNDES ARQUITETURA

RESPONSÁVEL TÉCNICO: JÚLIO DE CASTRO FAGUNDES LIMA – ARQUITETO E URBANISTA — CAU: A110375-0

PROPRIETÁRIO: ARQUIDIOCESE DE MONTES CLAROS – PARÓQUIA SANTUÁRIO SENHOR DO BONFIM — CPF / CNPJ: 16.902.314/0004-62

LOCALIZAÇÃO: PRAÇA DA MATRIZ, S/Nº, DISTRITO DE TERRA BRANCA - BOCAIÚVA/MG

PROJETO

TÍTULO: MAPEAMENTO DE DANOS ARQUITETÔNICOS

DETALHE: PLANTAS-BAIXAS - CORTES — DATA: 06/2025 — FOLHA: 01/02