
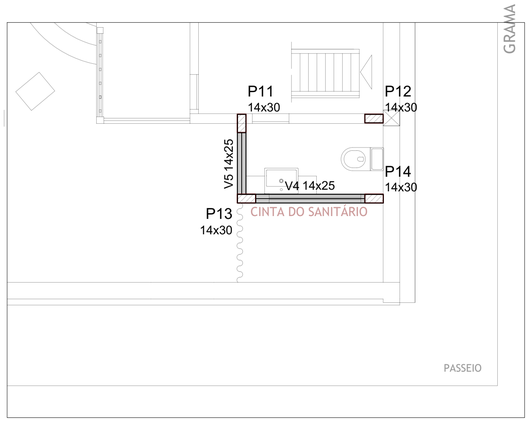


Forma do piso do banheiro (Nível 71)

escala 1:50

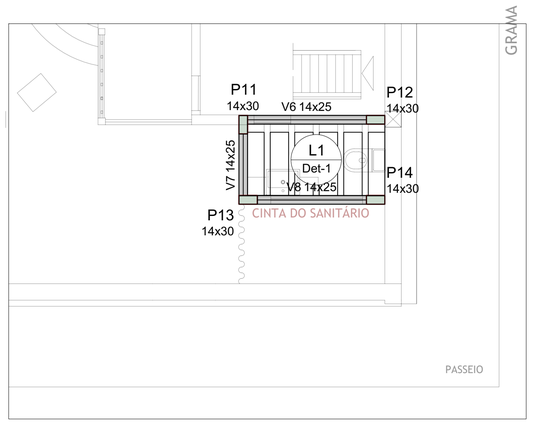

Forma da laje do banheiro (Nível 323)

escala 1:50

Vigas			
Nome	Seção (cm)	Elevação (cm)	Nível (cm)
V6	14x25	0	323
V7	14x25	0	323
V8	14x25	0	323

Lajes								
Dados						Sobrecarga (kgf/m²)		
Nome	Tipo	Altura (cm)	Elevação (cm)	Nível (cm)	Peso próprio (kgf/m²)	Permanente	Acidental	Localizada
L1	Treliçada 1D	12	0	323	151	637	150	-

Área de lajes			
Tipo	Altura (cm)	Bloco de Enchimento	Área (m²)
Treliçada 1D	12	B8/30/125	2.62


Pilares			
Nome	Seção (cm)	Elevação (cm)	Nível (cm)
P11	14x30	0	323
P12	14x30	0	323
P13	14x30	0	323
P14	14x30	0	323


Blocos de enchimento						
Detalhe	Tipo	Nome	Dimensões(cm)			Quantidade
			hb	bx	by	
1	EPS Unidirecional	B8/30/125	8	30	125	6

Vigas			
Nome	Seção (cm)	Elevação (cm)	Nível (cm)
V4	14x25	0	71
V5	14x25	0	71

Pilares			
Nome	Seção (cm)	Elevação (cm)	Nível (cm)
P11	14x30	0	71
P12	14x30	0	71
P13	14x30	0	71
P14	14x30	0	71

Detalhe 1 (esc. 1:30)

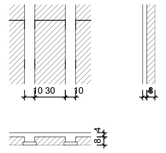

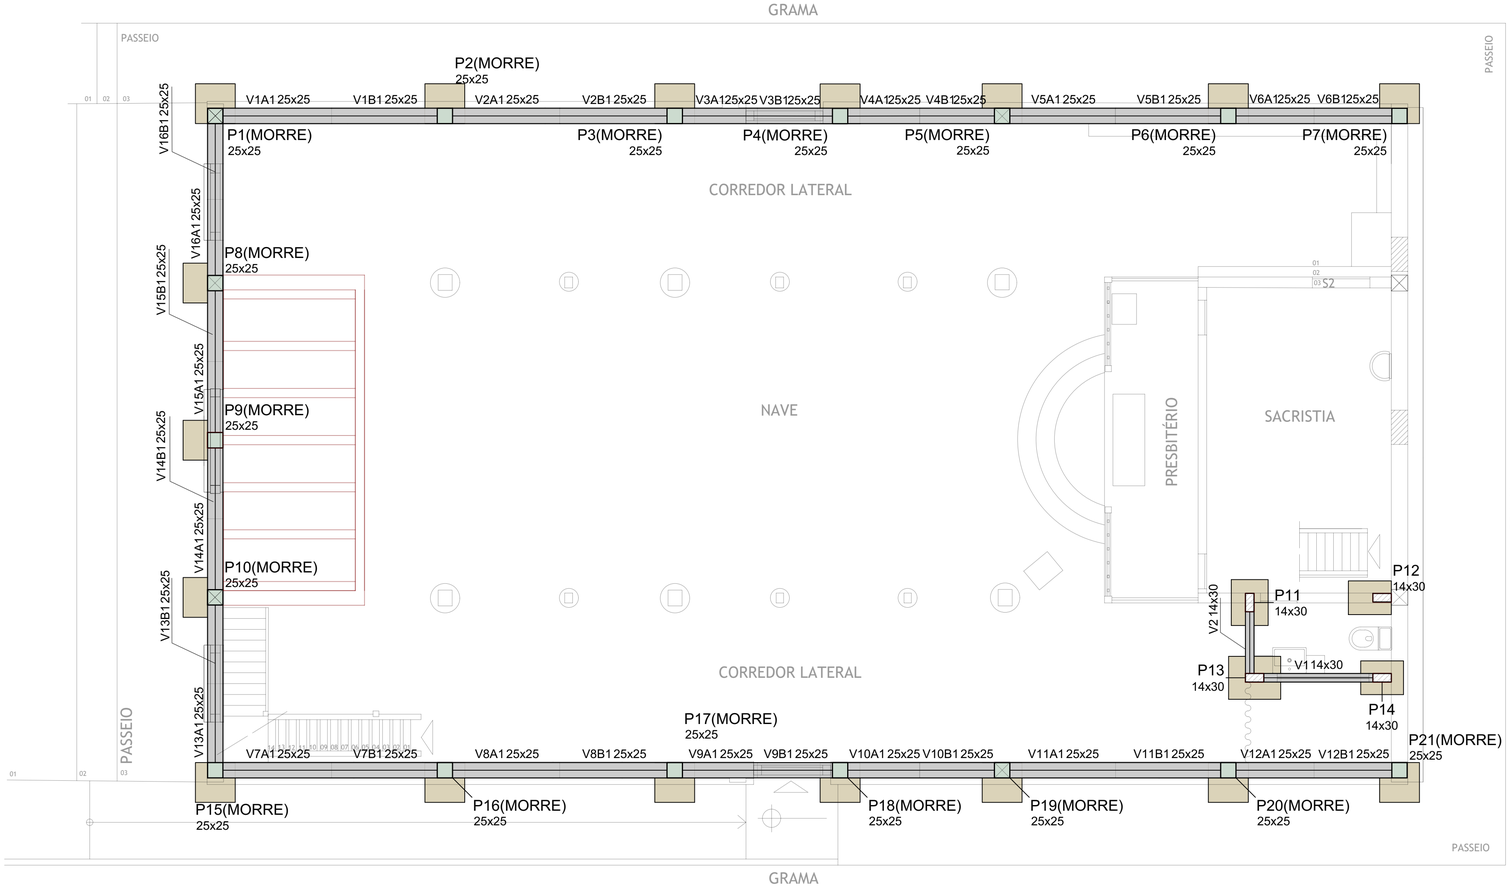

Forma do reforço da Fundação (Nível 19)

escala 1:50

Vigas			
Nome	Seção (cm)	Elevação (cm)	Nível (cm)
V1	14x30	0	19
V2	14x30	0	19
V1A1	25x25	0	19
V1B1	25x25	0	19
V2A1	25x25	0	19
V2B1	25x25	0	19
V3A1	25x25	0	19
V3B1	25x25	0	19
V4A1	25x25	0	19
V4B1	25x25	0	19
V5A1	25x25	0	19
V5B1	25x25	0	19
V6A1	25x25	0	19
V6B1	25x25	0	19
V7A1	25x25	0	19
V7B1	25x25	0	19
V8A1	25x25	0	19
V8B1	25x25	0	19
V9A1	25x25	0	19
V9B1	25x25	0	19
V10A1	25x25	0	19
V10B1	25x25	0	19
V11A1	25x25	0	19
V11B1	25x25	0	19
V12A1	25x25	0	19
V12B1	25x25	0	19
V13A1	25x25	0	19
V13B1	25x25	0	19
V14A1	25x25	0	19
V14B1	25x25	0	19
V15A1	25x25	0	19
V15B1	25x25	0	19
V16A1	25x25	0	19
V16B1	25x25	0	19

Características dos materiais			
fck (kgf/cm²)	Ecs (kgf/cm²)	fct (kgf/cm²)	Abatimento (cm)
250	217350	26	12.00

Dimensão máxima do agregado = 19 mm

Pilares			
Nome	Seção (cm)	Elevação (cm)	Nível (cm)
P1	25x25	0	19
P2	25x25	0	19
P3	25x25	0	19
P4	25x25	0	19
P5	25x25	0	19
P6	25x25	0	19
P7	25x25	0	19
P8	25x25	0	19
P9	25x25	0	19
P10	25x25	0	19
P11	14x30	0	19
P12	14x30	0	19
P13	14x30	0	19
P14	14x30	0	19
P15	25x25	0	19
P16	25x25	0	19
P17	25x25	0	19
P18	25x25	0	19
P19	25x25	0	19
P20	25x25	0	19
P21	25x25	0	19

Legenda dos pilares	
	Pilar que morre
	Pilar que passa

Legenda das vigas e paredes	
	Viga

Nº	Revisão	Data
02		
01		
00	EMISSÃO INICIAL	20/10/2025

PROJETO DE RESTAURAÇÃO DA IGREJA MATRIZ DE SÃO JOÃO BATISTA
DISTRITO DE TERRA BRANCA, BOCAIÚVA/MG

FAGUNDES ARQUITETURA

RESPONSÁVEL TÉCNICO: JOSE ATACIZIO DA FÉ - ENGENHEIRO CIVIL — CREA: 87.669/D

PROPRIETÁRIO: ARQUIDIOCESE DE MONTES CLAROS - PARÓQUIA SANTUÁRIO SENHOR DO BONFIM — CPF / CNPJ: 16.902.314/0004-62

LOCALIZAÇÃO: PRAÇA DA MATRIZ, S/Nº, DISTRITO DE TERRA BRANCA - BOCAIÚVA/MG

PROJETO

TÍTULO: PROJETO EXECUTIVO DE REFORÇO E CONSOLIDAÇÃO ESTRUTURAL

DETALHE: FORMA DA FUNDAÇÃO - FORMA DA LAJE DO BANHEIRO — DATA: 10/2025 — FOLHA: 02/05