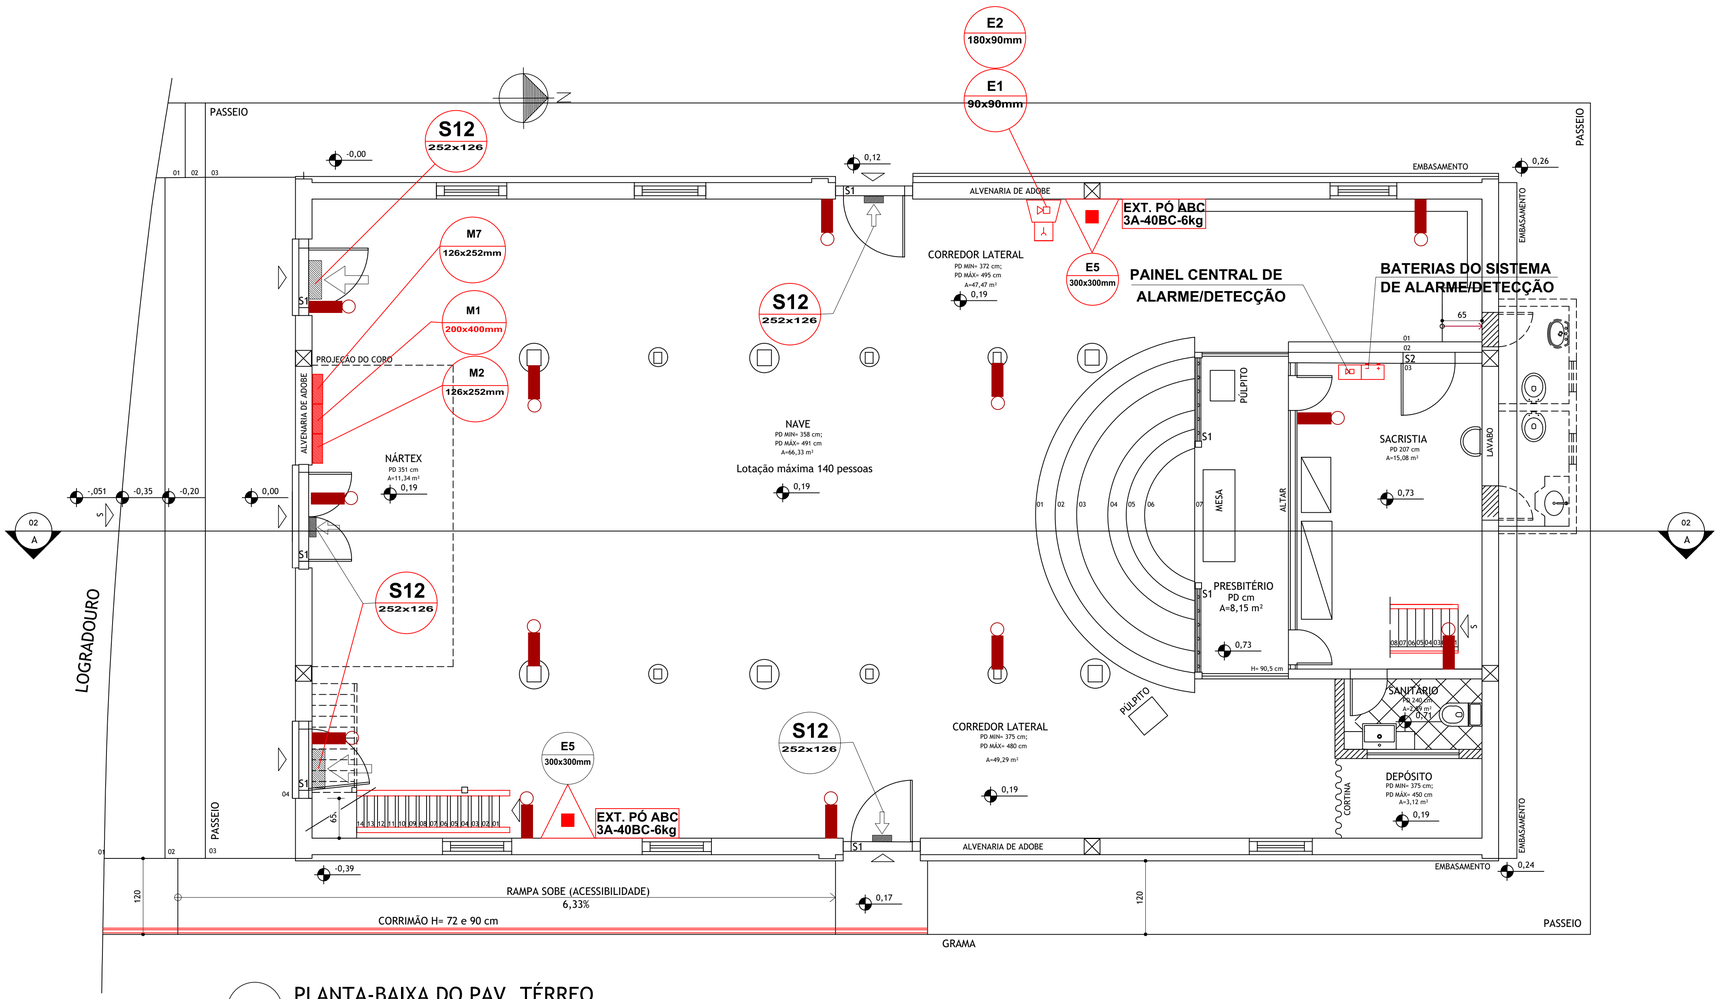


PLANTA-BAIXA DO PAV. TÉRREO

ESCALA 1/100

ÁREA CONSTRUÍDA: 220,38 m²

QUADRO DE ÁREAS
ÁREA DO TERRENO (aproximada) 1.100,00 m²
ÁREA CONSTRUÍDA TOTAL DA IGREJA 241,64 m²
ÁREA CONSTRUÍDA DO PAV. TÉRREO 215,52 m²
ÁREA CONSTRUÍDA DO PAV. SUPERIOR 26,12 m²
ÁREA DE PROJEÇÃO 215,52 m²
TAXA DE OCUPAÇÃO (aproximada): 19,59 %

NOTAS GERAIS:

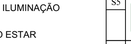
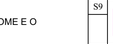
1) TODAS AS MEDIDAS SERÃO COTADAS EM CENTÍMETROS, EXCETO ONDE INDICADO
2) CLASSIFICAÇÃO DO RISCO A PROTEGER: RISCOS A
3) CLASSIFICAÇÃO CONFORME DECRETO 44.746 / 2008:
GRUPO : H
OCUPAÇÃO / USO: SERV. DE SAÚDE E INSTITUCIONAL
DIVISÃO: H-6
4) EXIGÊNCIAS PARA EDIFICAÇÕES A CONSTRUIR:
CONFORME TABELA- B, DO ANEXO -A.
SERÃO NECESSÁRIAS AS SEGUINTES MEDIDAS DE SEGURANÇA CONTRA INCÊNDIO:
SAÍDAS DE EMERGÊNCIA, SINALIZAÇÃO DE EMERGÊNCIA, ILUMINAÇÃO DE EMERGÊNCIA, EXTINTORES.
5) OS EXTINTORES PREVISTOS NESTE PROJETO DEVERÃO ESTAR SINALIZADOS, NÃO PODERÃO TER
SEU ACESSO OBSTRUÍDO, OU SEREM ENCOBERTOS DO CAMPO DE VISÃO DO USUÁRIO.
6) É PERMITIDA A INSTALAÇÃO DE EXTINTORES SOBRE O PISO ACABADO, DESDE QUE PERMANEÇAM
APOIADOS EM SUPORTES APROPRIADOS E AFIXADOS AO SOLO, COM ALTURA RECOMENDADA ENTRE
0,10cm E 0,20cm DO PISO.
7) OS EXTINTORES DE INCÊNDIO DEVEM SER INSPECIONADOS PERIODICAMENTE, POR PESSOAS HABILITADAS,
TENDO SUA CARGA RENOVADA NAS ÉPOCAS E CONDIÇÕES ESPECIFICADAS PELAS NORMAS TÉCNICAS.
8) NAS ETIQUETAS DOS APARELHOS DEVERÃO CONSTAR O NOME E O ENDEREÇO DO ESTABELECIMENTO,
ASSIM COMO A DATA LIMITE DE RECARGA DOS APARELHOS.
9) A SINALIZAÇÃO DE EMERGÊNCIA OBEDECE À IT-15
10) QUALQUER MODIFICAÇÃO NO IMÓVEL, SEJA NA ÁREA CONSTRUÍDA OU OCUPAÇÃO - ATIVIDADE EXERCIDA, RESULTARÁ NA NECESSIDADE DE ALTERAÇÃO DESTE PROJETO E SUA DEVIDA REGULARIZAÇÃO JUNTO AO CBMMG.

11) CÁLCULO DAS SAÍDAS DE EMERGÊNCIA :
CLASSIFICAÇÃO: H / SER.DE SAÚDE E INSTITUCIONAL.

DIMENSIONAMENTO DAS SAÍDAS :
a) POPULAÇÃO: 02 (DUAS) PESSOAS POR SAÍDA.
b) CAPACIDADE DAS UP´s.:
ACESSOS e DESCARGAS = 00; ESCADAS =00 RAMPAS = 00; PORTAS = 40.

CONCLUSÃO: OS PORTÕES EXISTENTES (80x210),(70x210),(160x210),(100x210)(200x220).
ATENDEM ÀS EXIGÊNCIAS DA NBR 9077.

SIMBOLOS DE SINALIZAÇÃO BÁSICA SINALIZAÇÃO DE ORIENTAÇÃO E SALVAMENTO - IT 15

CÓDIGO	SÍMBOLO	SIGNIFICADO	FORMA E COR	APLICAÇÃO
S1		SAÍDA DE EMERGÊNCIA	SÍMBOLO: RETÂNGULAR FUNDO: VERDE PICTOGRAMA: FOTOLUMINESCENTE	INDICAÇÃO DO SENTIDO (ESQUERDA OU DIREITA) DE UMA SAÍDA DE EMERGÊNCIA, DEVE SER AFIXADA PREFERENCIALMENTE PARA SER FIXADO EM COLUNAS DIMENSÕES MÍNIMAS: L = 5,0 H
S2		SAÍDA DE EMERGÊNCIA	SÍMBOLO: RETÂNGULAR FUNDO: VERDE PICTOGRAMA: FOTOLUMINESCENTE	INDICAÇÃO DO SENTIDO (ESQUERDA OU DIREITA) DE UMA SAÍDA DE EMERGÊNCIA. DIMENSÕES MÍNIMAS: L = 2,0 H
S3		SAÍDA DE EMERGÊNCIA	SÍMBOLO: RETÂNGULAR FUNDO: VERDE PICTOGRAMA: FOTOLUMINESCENTE	INDICAÇÃO DE UMA SAÍDA DE EMERGÊNCIA A SER ESTADA ACIMA DA PORTA, PARA INDICAR O EIXO ACESSO
S5		SAÍDA DE EMERGÊNCIA	SÍMBOLO: RETÂNGULAR FUNDO: VERDE PICTOGRAMA: FOTOLUMINESCENTE	A) INDICAÇÃO DO SENTIDO DO ACESSO A UMA SAÍDA QUE NÃO ESTEJA APARENTE B) INDICAÇÃO DO SENTIDO DE UMA SAÍDA POR RAMPAS C) INDICAÇÃO DO SENTIDO DA SAÍDA NA DIREÇÃO VERTICAL (SUBINDO OU DESCENDO)
S6		SAÍDA DE EMERGÊNCIA	SÍMBOLO: RETÂNGULAR FUNDO: VERDE PICTOGRAMA: FOTOLUMINESCENTE	A) INDICAÇÃO DO SENTIDO DO ACESSO A UMA SAÍDA QUE NÃO ESTEJA APARENTE B) INDICAÇÃO DO SENTIDO DE UMA SAÍDA POR RAMPAS C) INDICAÇÃO DO SENTIDO DA SAÍDA NA DIREÇÃO VERTICAL (SUBINDO OU DESCENDO)
S7		SAÍDA DE EMERGÊNCIA	SÍMBOLO: RETÂNGULAR FUNDO: VERDE PICTOGRAMA: FOTOLUMINESCENTE	A) INDICAÇÃO DO SENTIDO DO ACESSO A UMA SAÍDA QUE NÃO ESTEJA APARENTE B) INDICAÇÃO DO SENTIDO DE UMA SAÍDA POR RAMPAS C) INDICAÇÃO DO SENTIDO DA SAÍDA NA DIREÇÃO VERTICAL (SUBINDO OU DESCENDO)
S8		SAÍDA DE EMERGÊNCIA	SÍMBOLO: RETÂNGULAR FUNDO: VERDE PICTOGRAMA: FOTOLUMINESCENTE	INDICAÇÃO DO SENTIDO DE FUGA NO INTERIOR DAS ESCADAS (DIREITA OU ESQUERDA, DESCENDO OU SUBINDO) O SINAL INDICATIVO DEVE SER POSICIONADO DE ACORDO COM O SENTIDO A SER INDICADO
S9		SAÍDA DE EMERGÊNCIA	SÍMBOLO: RETÂNGULAR FUNDO: VERDE PICTOGRAMA: FOTOLUMINESCENTE	INDICAÇÃO DO SENTIDO DE FUGA NO INTERIOR DAS ESCADAS (DIREITA OU ESQUERDA, DESCENDO OU SUBINDO) O SINAL INDICATIVO DEVE SER POSICIONADO DE ACORDO COM O SENTIDO A SER INDICADO
S10		SAÍDA DE EMERGÊNCIA	SÍMBOLO: RETÂNGULAR FUNDO: VERDE PICTOGRAMA: FOTOLUMINESCENTE	INDICAÇÃO DO SENTIDO DE FUGA NO INTERIOR DAS ESCADAS (DIREITA OU ESQUERDA, DESCENDO OU SUBINDO) O SINAL INDICATIVO DEVE SER POSICIONADO DE ACORDO COM O SENTIDO A SER INDICADO
S11		SAÍDA DE EMERGÊNCIA	SÍMBOLO: RETÂNGULAR FUNDO: VERDE PICTOGRAMA: FOTOLUMINESCENTE	INDICAÇÃO DO SENTIDO DE FUGA NO INTERIOR DAS ESCADAS (DIREITA OU ESQUERDA, DESCENDO OU SUBINDO) O SINAL INDICATIVO DEVE SER POSICIONADO DE ACORDO COM O SENTIDO A SER INDICADO
S12		SAÍDA DE EMERGÊNCIA	SÍMBOLO: RETÂNGULAR FUNDO: VERDE PICTOGRAMA: FOTOLUMINESCENTE	INDICAÇÃO DA SAÍDA FINAL DE EMERGÊNCIA A) SEM COMPLEMENTAÇÃO B) COM COMPLEMENTAÇÃO FOTOLUMINESCENTE C) COM IMAGEM (OU AMBAS)
E1		ALARME SONORO	SÍMBOLO: QUADRADA FUNDO: VERMELHA PICTOGRAMA: BRANCA FOTOLUMINESCENTE	INDICAÇÃO DO LOCAL DE INSTALAÇÃO DO ALARME DE INCÊNDIO
E2		COMANDO MANUAL DE ALARME	SÍMBOLO: QUADRADA FUNDO: VERMELHA PICTOGRAMA: BRANCA FOTOLUMINESCENTE	PONTO DE ACIONAMENTO DE ALARME DE INCÊNDIO ONDE A OBSTRUÇÃO PODE SER FEITA MANUALMENTE ACOMPANHADA DE UMA MENSAGEM ESCRITA, DESIGNANDO O DISPOSITIVO ACIONADO POR AQUELE PONTO
P4		SÍMBOLO: CÍRCULAR FUNDO: BRANCO PICTOGRAMA: ELEVADOR E CHAMA, COR PRETO FAIXA CIRCULAR E BARRA DIAMETRAL VERMELHA		NOS LOCAIS DE ACESSO AOS ELEVADORES COMO NO MONTA-CARGAS

F.8 – INFORMATIVO – MEDIDAS DE SEGURANÇA

SAÍDAS DE EMERGÊNCIA	CONFORME IT-08
PLANO DE INTERVENÇÃO DE INCÊNDIO	NÃO POSSUI
DETECÇÃO DE INCÊNDIO	NÃO POSSUI
BRIGADA DE INCÊNDIO	NÃO POSSUI
ILUMINAÇÃO DE EMERGÊNCIA	CONFORME IT-13
ALARME DE INCÊNDIO	CONFORME IT-14
SINALIZAÇÃO DE EMERGÊNCIA	CONFORME IT-15
EXTINTORES	CONFORME IT-16 — PÓ QUÍMICO SECO ABC - 3A-40BC; PÓ QUÍMICO SECO BC - 40BC
HIDRANTES	NÃO POSSUI
ACESSO DE VIATURAS	NÃO POSSUI

CLASSIFICAÇÃO - Decreto Estadual nº 47.997/2020

GRUPO	OCUPAÇÃO	DIVISÃO	DESCRIÇÃO	EXEMPLOS
F	LOCAL DE REUNIÃO DE PÚBLICO	F-2	LOCAL RELIGIOSO	IGREJA, TEMPLOS

CARGA DE INCÊNDIO - IT 09

OCUPAÇÃO/USO	DESCRIÇÃO	DIVISÃO	CARGA INCÊNDIO EM MJ/m²
LOCAL DE REUNIÃO DE PÚBLICO	IGREJAS, TEMPLOS, MESQUITAS ESPAÇOS PARA REUNIÃO RELIGIOSA	F-2	BAIXO - 200 MJ/m²

Nº	Revisão	Data
02		
01		
00	EMISSÃO INICIAL	05/10/2025

PROJETO DE RESTAURAÇÃO DA IGREJA MATRIZ DE SÃO JOÃO BATISTA
DISTRITO DE TERRA BRANCA, BOCAIÚVA/MG

FAGUNDES ARQUITETURA

RESPONSÁVEL TÉCNICO: JOSÉ ATACIZIO DA FÉ - ENGENHEIRO CIVIL — CREA: 87.667/D

PROPRIETÁRIO: ARQUIDIOCESE DE MONTES CLAROS - PARÓQUIA SANTUÁRIO SENHOR DO BONFIM — CPF / CNPJ: 16.902.314/0004-62

LOCALIZAÇÃO: PRAÇA DA MATRIZ, S/Nº, DISTRITO DE TERRA BRANCA - BOCAIÚVA/MG

PROJETO

TÍTULO: PROJETO EXECUTIVO DE PREVENÇÃO E COMBATE A INCÊNDIO E PÂNICO

DETALHE: PLANTA DO PAVIMENTO TÉRREO — DATA: 09/2025 — FOLHA: 02/04