
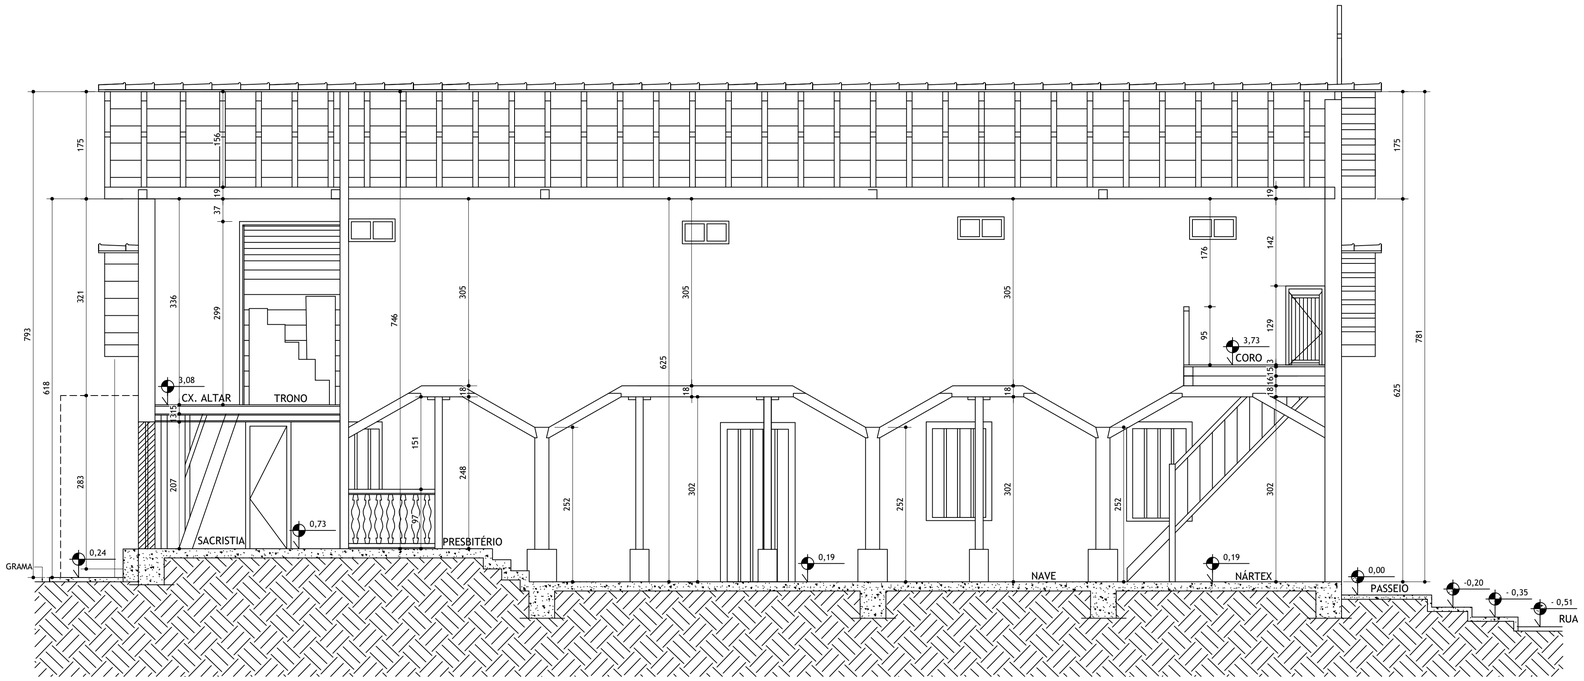



CORTE AA

ESCALA 1/100

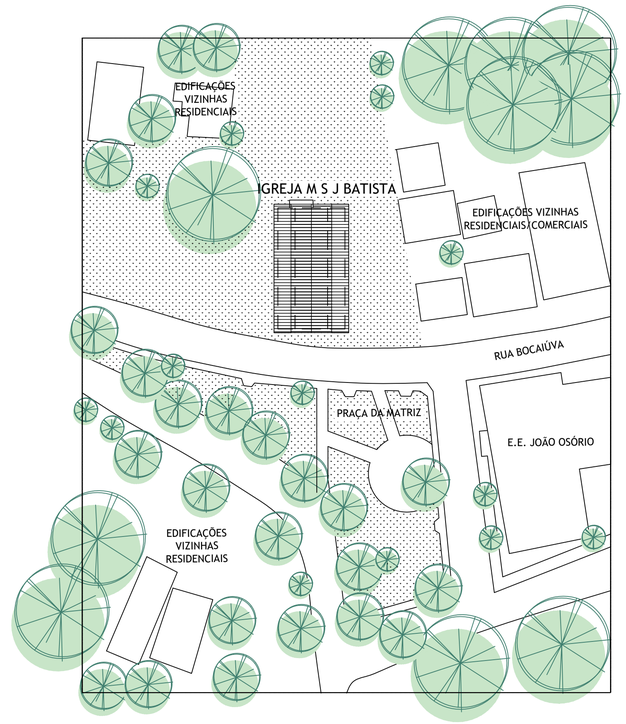

PLANTA SITUAÇÃO

ESCALA 1/500

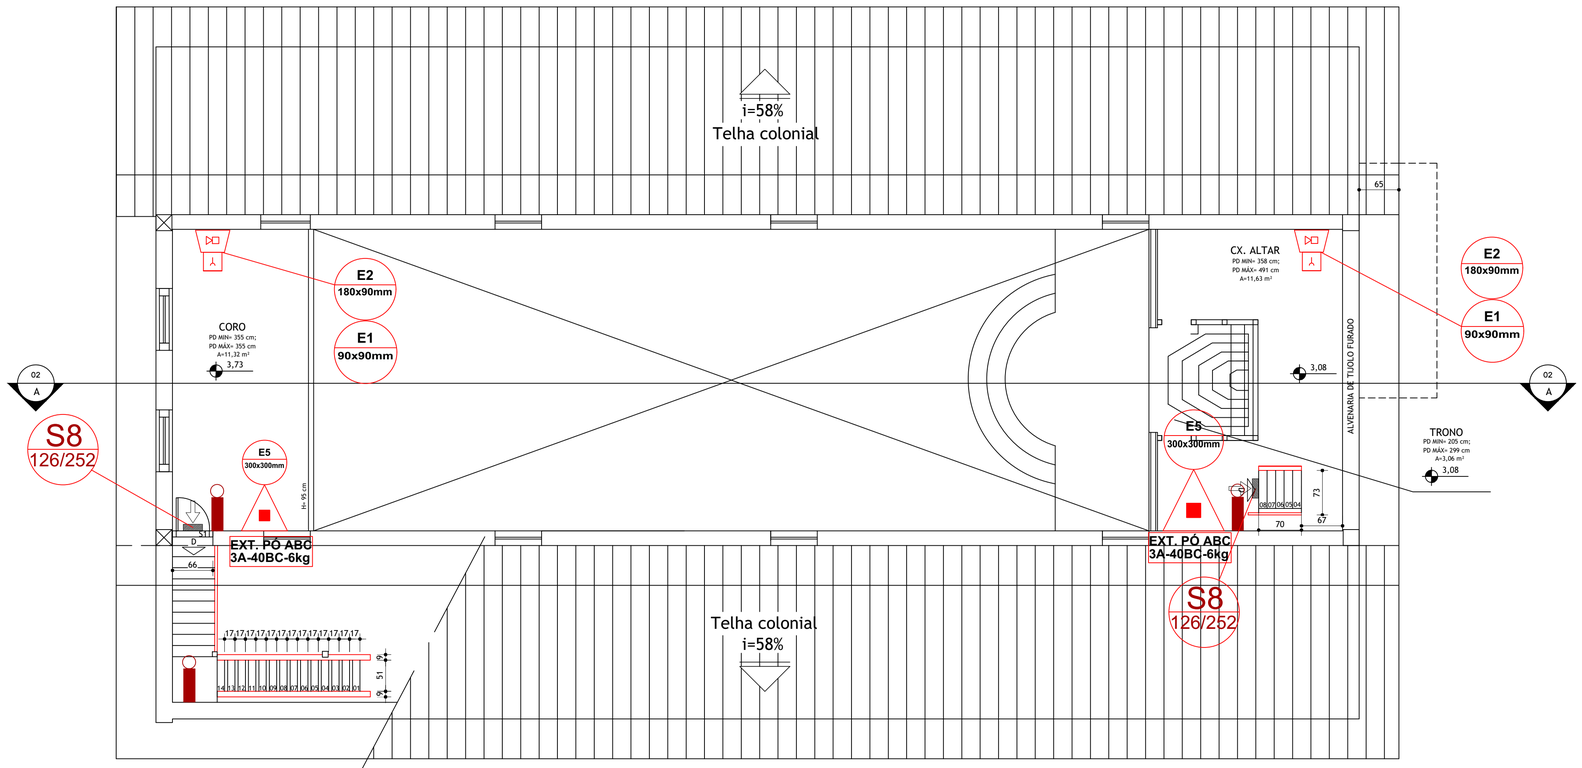

PLANTA-BAIXA DO PAV. SUPERIOR

ESCALA 1/100

ÁREA CONSTRUÍDA: 26,12 m²

Nº	Revisão	Data
02		
01		
00	EMISSÃO INICIAL	05/10/2025

PROJETO DE RESTAURAÇÃO DA IGREJA MATRIZ DE SÃO JOÃO BATISTA
DISTRITO DE TERRA BRANCA, BOCAIÚVA/MG

FAGUNDES ARQUITETURA

RESPONSÁVEL TÉCNICO: JOSÉ ATACIZIO DA FÉ - ENGENHEIRO CIVIL — CREA: 87.667/D

PROPRIETÁRIO: ARQUIDIOCESE DE MONTES CLAROS - PARÓQUIA SANTUÁRIO SENHOR DO BONFIM — CPF / CNPJ: 16.902.314/0004-62

LOCALIZAÇÃO: PRAÇA DA MATRIZ, S/Nº, DISTRITO DE TERRA BRANCA - BOCAIÚVA/MG

PROJETO

TÍTULO: PROJETO EXECUTIVO DE PREVENÇÃO E COMBATE A INCÊNDIO E PÂNICO

DETALHE: PLANTA DO PAV. SUPERIOR — DATA: 09/2025 — FOLHA: 03/04